



Общество с ограниченной ответственностью
«Мосэнергoproject»
(ООО «МЭП»)

СОГЛАСОВАНО

Главный инженер проекта
Департамента по строительству и
ремонту электростанций
АО «ГК «ЕКС»

А.Н. Чернищук

Расшифровка

« _____ » _____ 2026 г.

**СТРОИТЕЛЬСТВО ПАРОВАЗОВОГО БЛОКА МОЩНОСТЬЮ
225 МВт КАК НЕЗАВИСИМОГО ПРЕДПРИЯТИЯ НА
ТЕРРИТОРИИ ПРОМЗОНЫ
ТЭЦ-25 - ФИЛИАЛА ПАО "МОСЭНЕРГО"**

ПРОЕКТНАЯ ДОКУМЕНТАЦИЯ

Раздел 9. Мероприятия по обеспечению пожарной безопасности

Часть 2. Графическая часть

25-83G1-00-ПБ2

Том 9.2

**Заместитель директора по
проектированию**

О.В. Некрасов

Главный инженер проекта

Ю.А. Яшукова

2026

Инв. № подл.	Подп. и дата	Взам. инв. №

Обозначение	Наименование	Примечание
25-83G1-00-ПБ2-С	Содержание тома 9.2	
25-83G1-00-ПБ2-ФР	Графическая часть	

Согласовано							25-83G1-00-ПБ2-С
Взам. инв. №							
Подп. и дата							

[illegible]

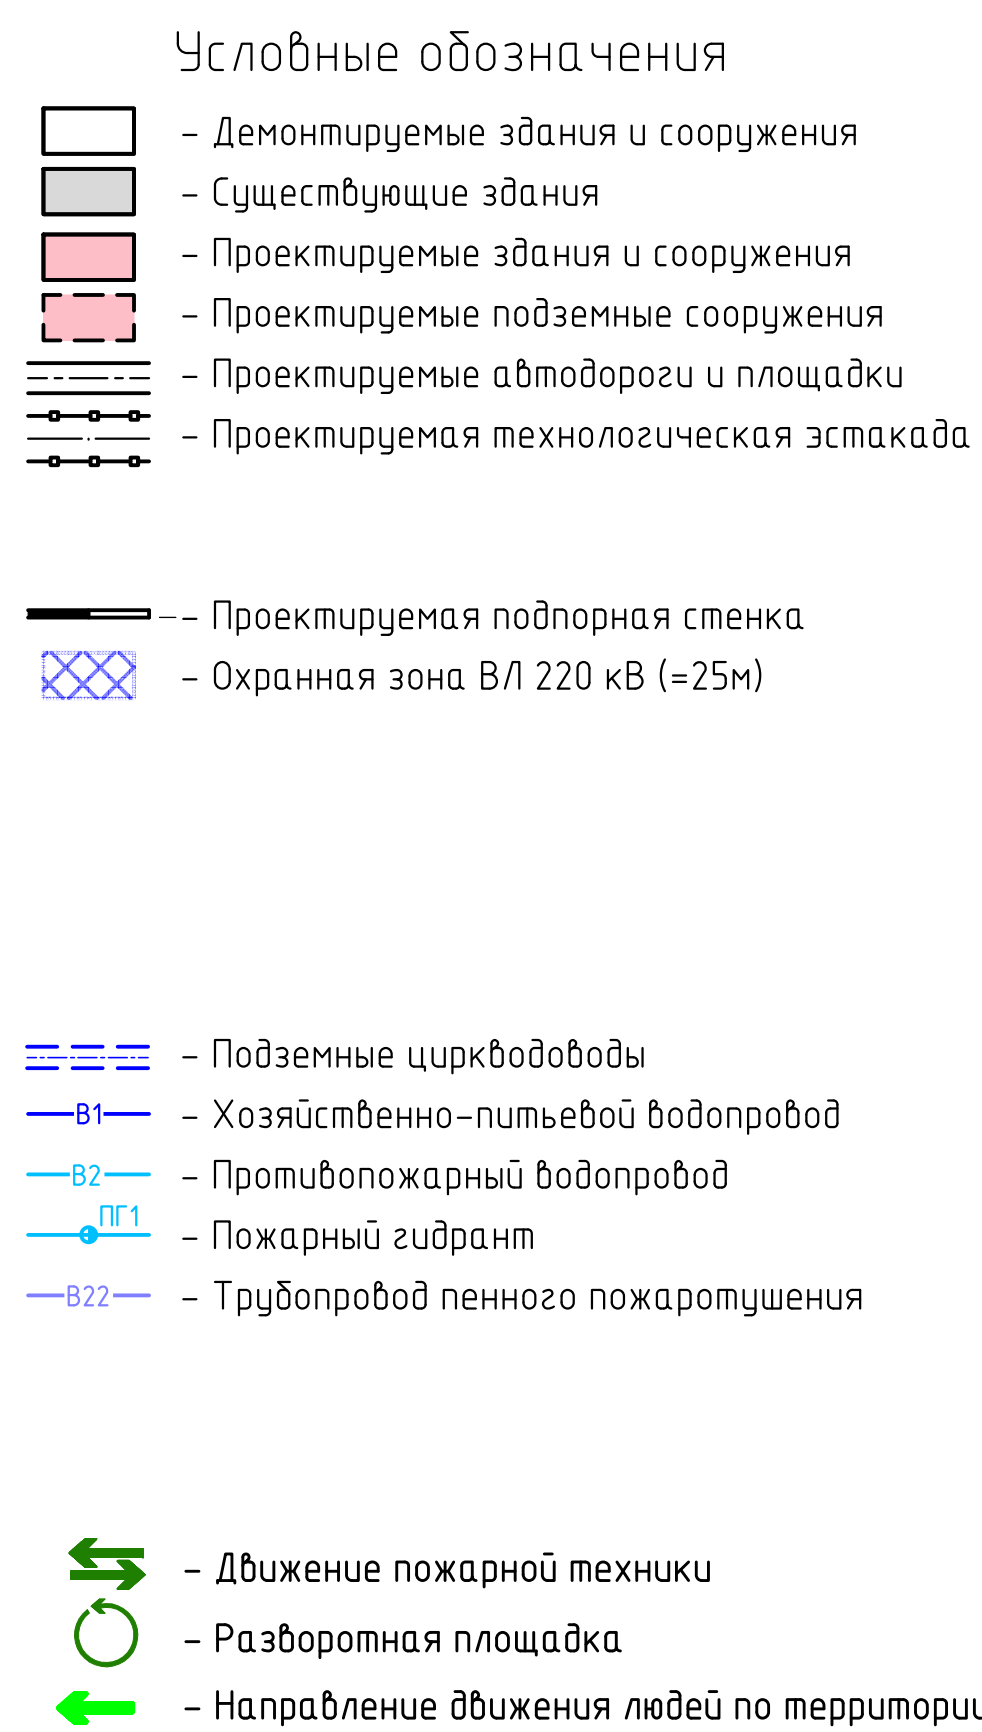
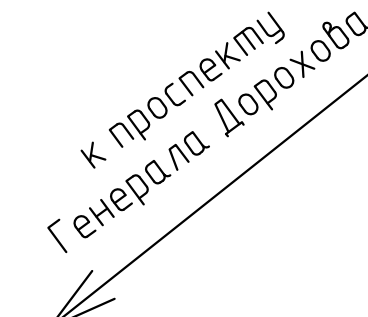


Diagram illustrating the relationship between a set A and its power set $P(A)$.

Set A contains elements a, b, c .

The power set $P(A)$ contains the following subsets:


- $\emptyset$
- $\{a\}$
- $\{b\}$
- $\{c\}$
- $\{a, b\}$
- $\{a, c\}$
- $\{b, c\}$
- $\{a, b, c\}$

Arrows indicate that each element of A is a subset of $P(A)$.

Номер на плане	Наименование	Примечание
1	Главный корпус ПГУ	1 этаж
2	Баковое хозяйство	2 этаж
1.3	Резервуар оборотного слива масла газовой турбины	1 этаж
1.4	Резервуар оборотного слива масла паровой турбины	1 этаж
15	Дымовая труба	1 этаж
16	Дымовая труба	2 этаж
2	Градиция	2 этаж
2.1	Самостоятельный щитканал	2 этаж
3	Щитканосная	2 этаж
4	ОРУ 110 кВ	1 этаж
4.1	Ограждение ОРУ 110 кВ	1 этаж
5	ОРУ 500 кВ	1 этаж
5.1	Ограждение ОРУ 500 кВ	1 этаж
6	Резервуар оборотного слива масла трансформаторов	1 этаж
7	Маслохлад	1 этаж
8	ППГ	1 этаж
8.2	Емкость сбора газозабого конденсата	1 этаж
8.3	ДКУ-1	1 этаж
8.4	ДКУ-2	1 этаж
8.5	ДКУ-3	1 этаж
8.6	Генераторная азота и компрессора воздуха	1 этаж
8.7	БОА	1 этаж
8.8	Электрощитовая	1 этаж
9	Ресиверы азота и сжатого воздуха	1 этаж
8.10	Ограждение газозабого хозяйства	1 этаж
9	Компрессорная	1 этаж
10	Резервуар сбора поверхностных сточных вод	1 этаж
11	Локальные очисные сооружения поверхностных сточных вод	1 этаж
12	Насосная станция хозяйственно-питьевого водопровода	1 этаж
13	Эстакады технологические	1 этаж
14	Мачта молниезащиты и освещения	1 этаж
15	Центральная проходная с защитным сооружением ГИПС	1 этаж
16	Пост охраны	1 этаж
17.1	Ограждение внешнее ПСУ	1 этаж
17.2	Ограждение внешнее ТЭЦ-25	1 этаж
18	-	
19	Блок-модуль пенного пожаротушения	1 этаж

25-83Г1-00-ПБ2-РР					
Спроектирован паровозный блок мощностью 275 МВт как независимое предприятие на территории промплоха ТЭЦ-25 - филиала ПАО "Мосэнерго"					
Узм	Кел	Уч	Док	Подп.	Дата
Назрар	Чирков				24.02.25
Профил	Висковский				24.02.25
Грабическая часть					
Нач. оп.д.	Королевский				24.02.25
Н.с. комп.	Туканов				24.02.25
Схема выполнения проектного задания, одобренного и принятого в соответствии с требованиями и стандартами. Схема выполнена поперечным сечением. Схема выполнена поперечным сечением. Схема выполнена поперечным сечением.					
МОСКОВСКИЙ ГОСУДАРСТВЕННЫЙ УНИВЕРСИТЕТ					

Согласовано	
-------------	--	--	

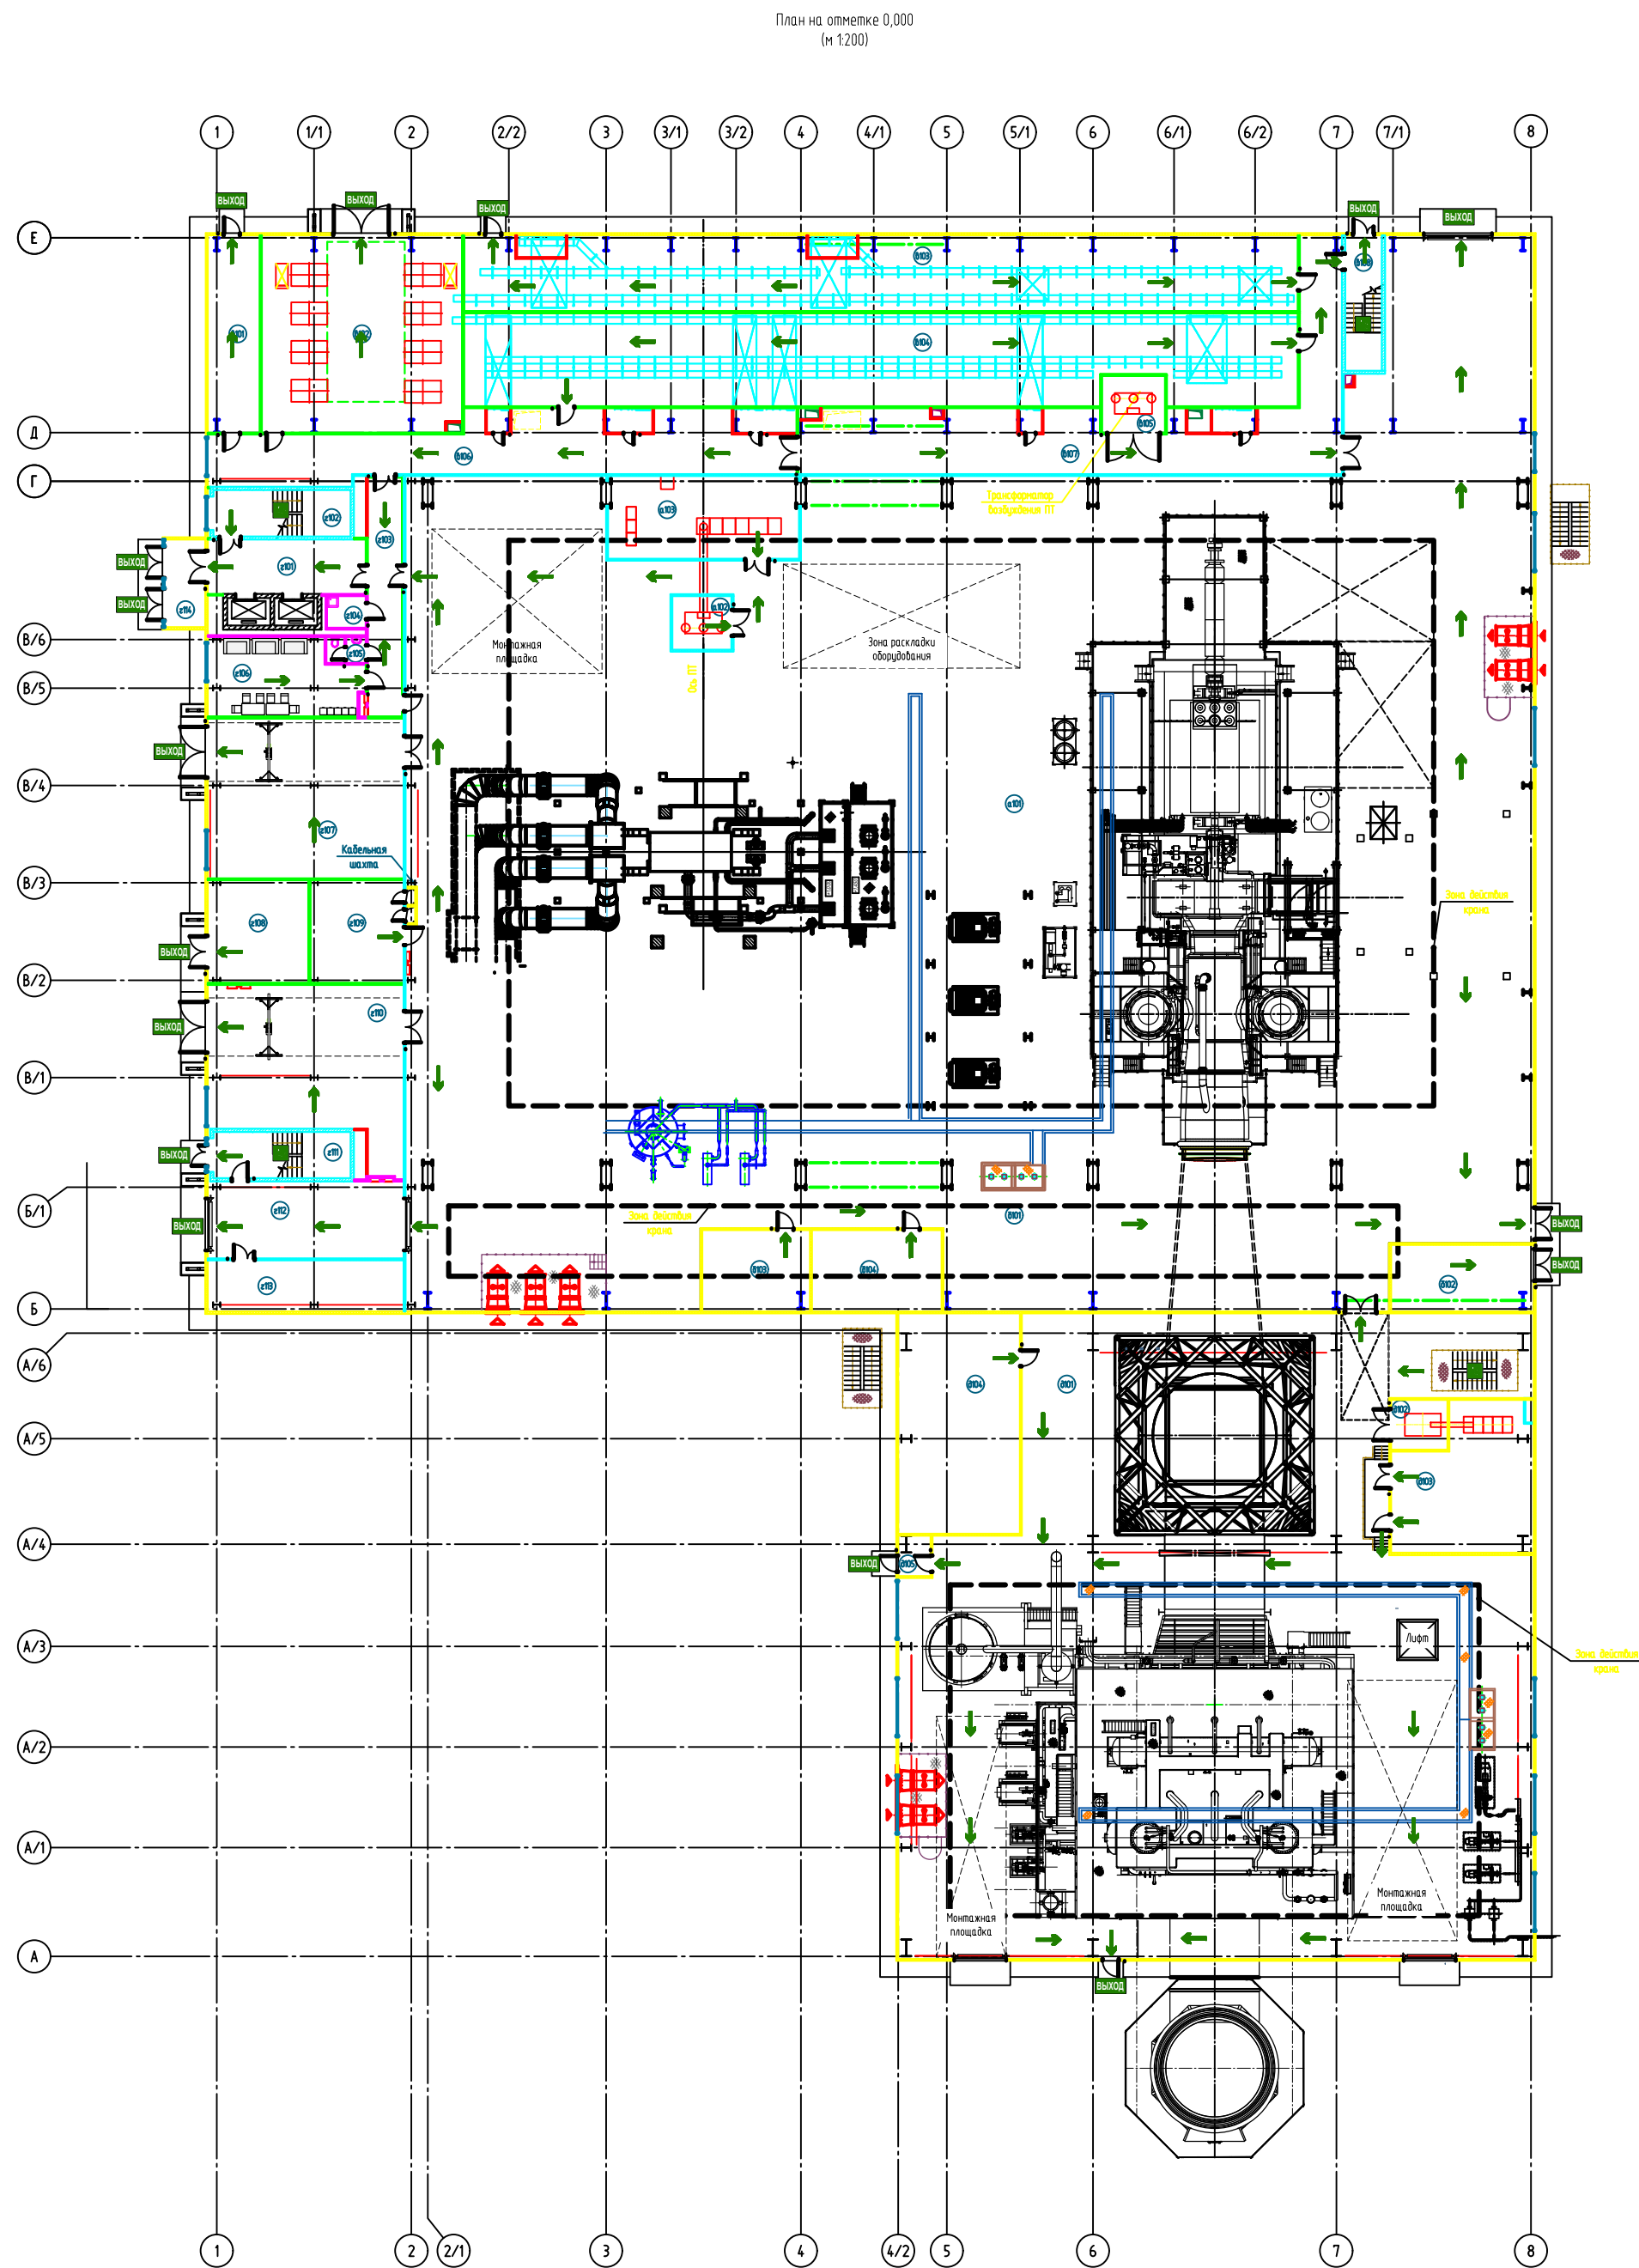


Эвакуационный маршрут		
№	Наименование	Длина, м
1	Маршрут от котельной до выхода	10,0
2	Маршрут от котельной до выхода	10,0
- Путь к эвакуационному выходу
- Движение по лестнице
- Выход

						25-83G1-00-ПБ2-FP			
						Строительство парогазового блока мощностью 225 МВт как независимого предприятия на территории промзоны ТЭЦ-25 – филиала ПАО "Мосэнерго"			
Изм.	Кол. уч.	Лист	№ док.	Подп.	Дата	Графическая часть	Стадия	Лист	Листов
Разработал		Чикуров			24.02.26		П	3	
Проверил		Бикмаев			24.02.26				
Нач. отд.		Корольков			24.02.26	Главный корпус. Отметка 0.000. Схема эвакуации.		Общество с ограниченной ответственностью "МОСЭНЕРГОПРОЕКТ" (ООО "МЭП")	
Н.контр.		Тукмачев			24.02.26				

Согласовано			Взам. инб. №			Подп. и дата			Инб. № подл.		

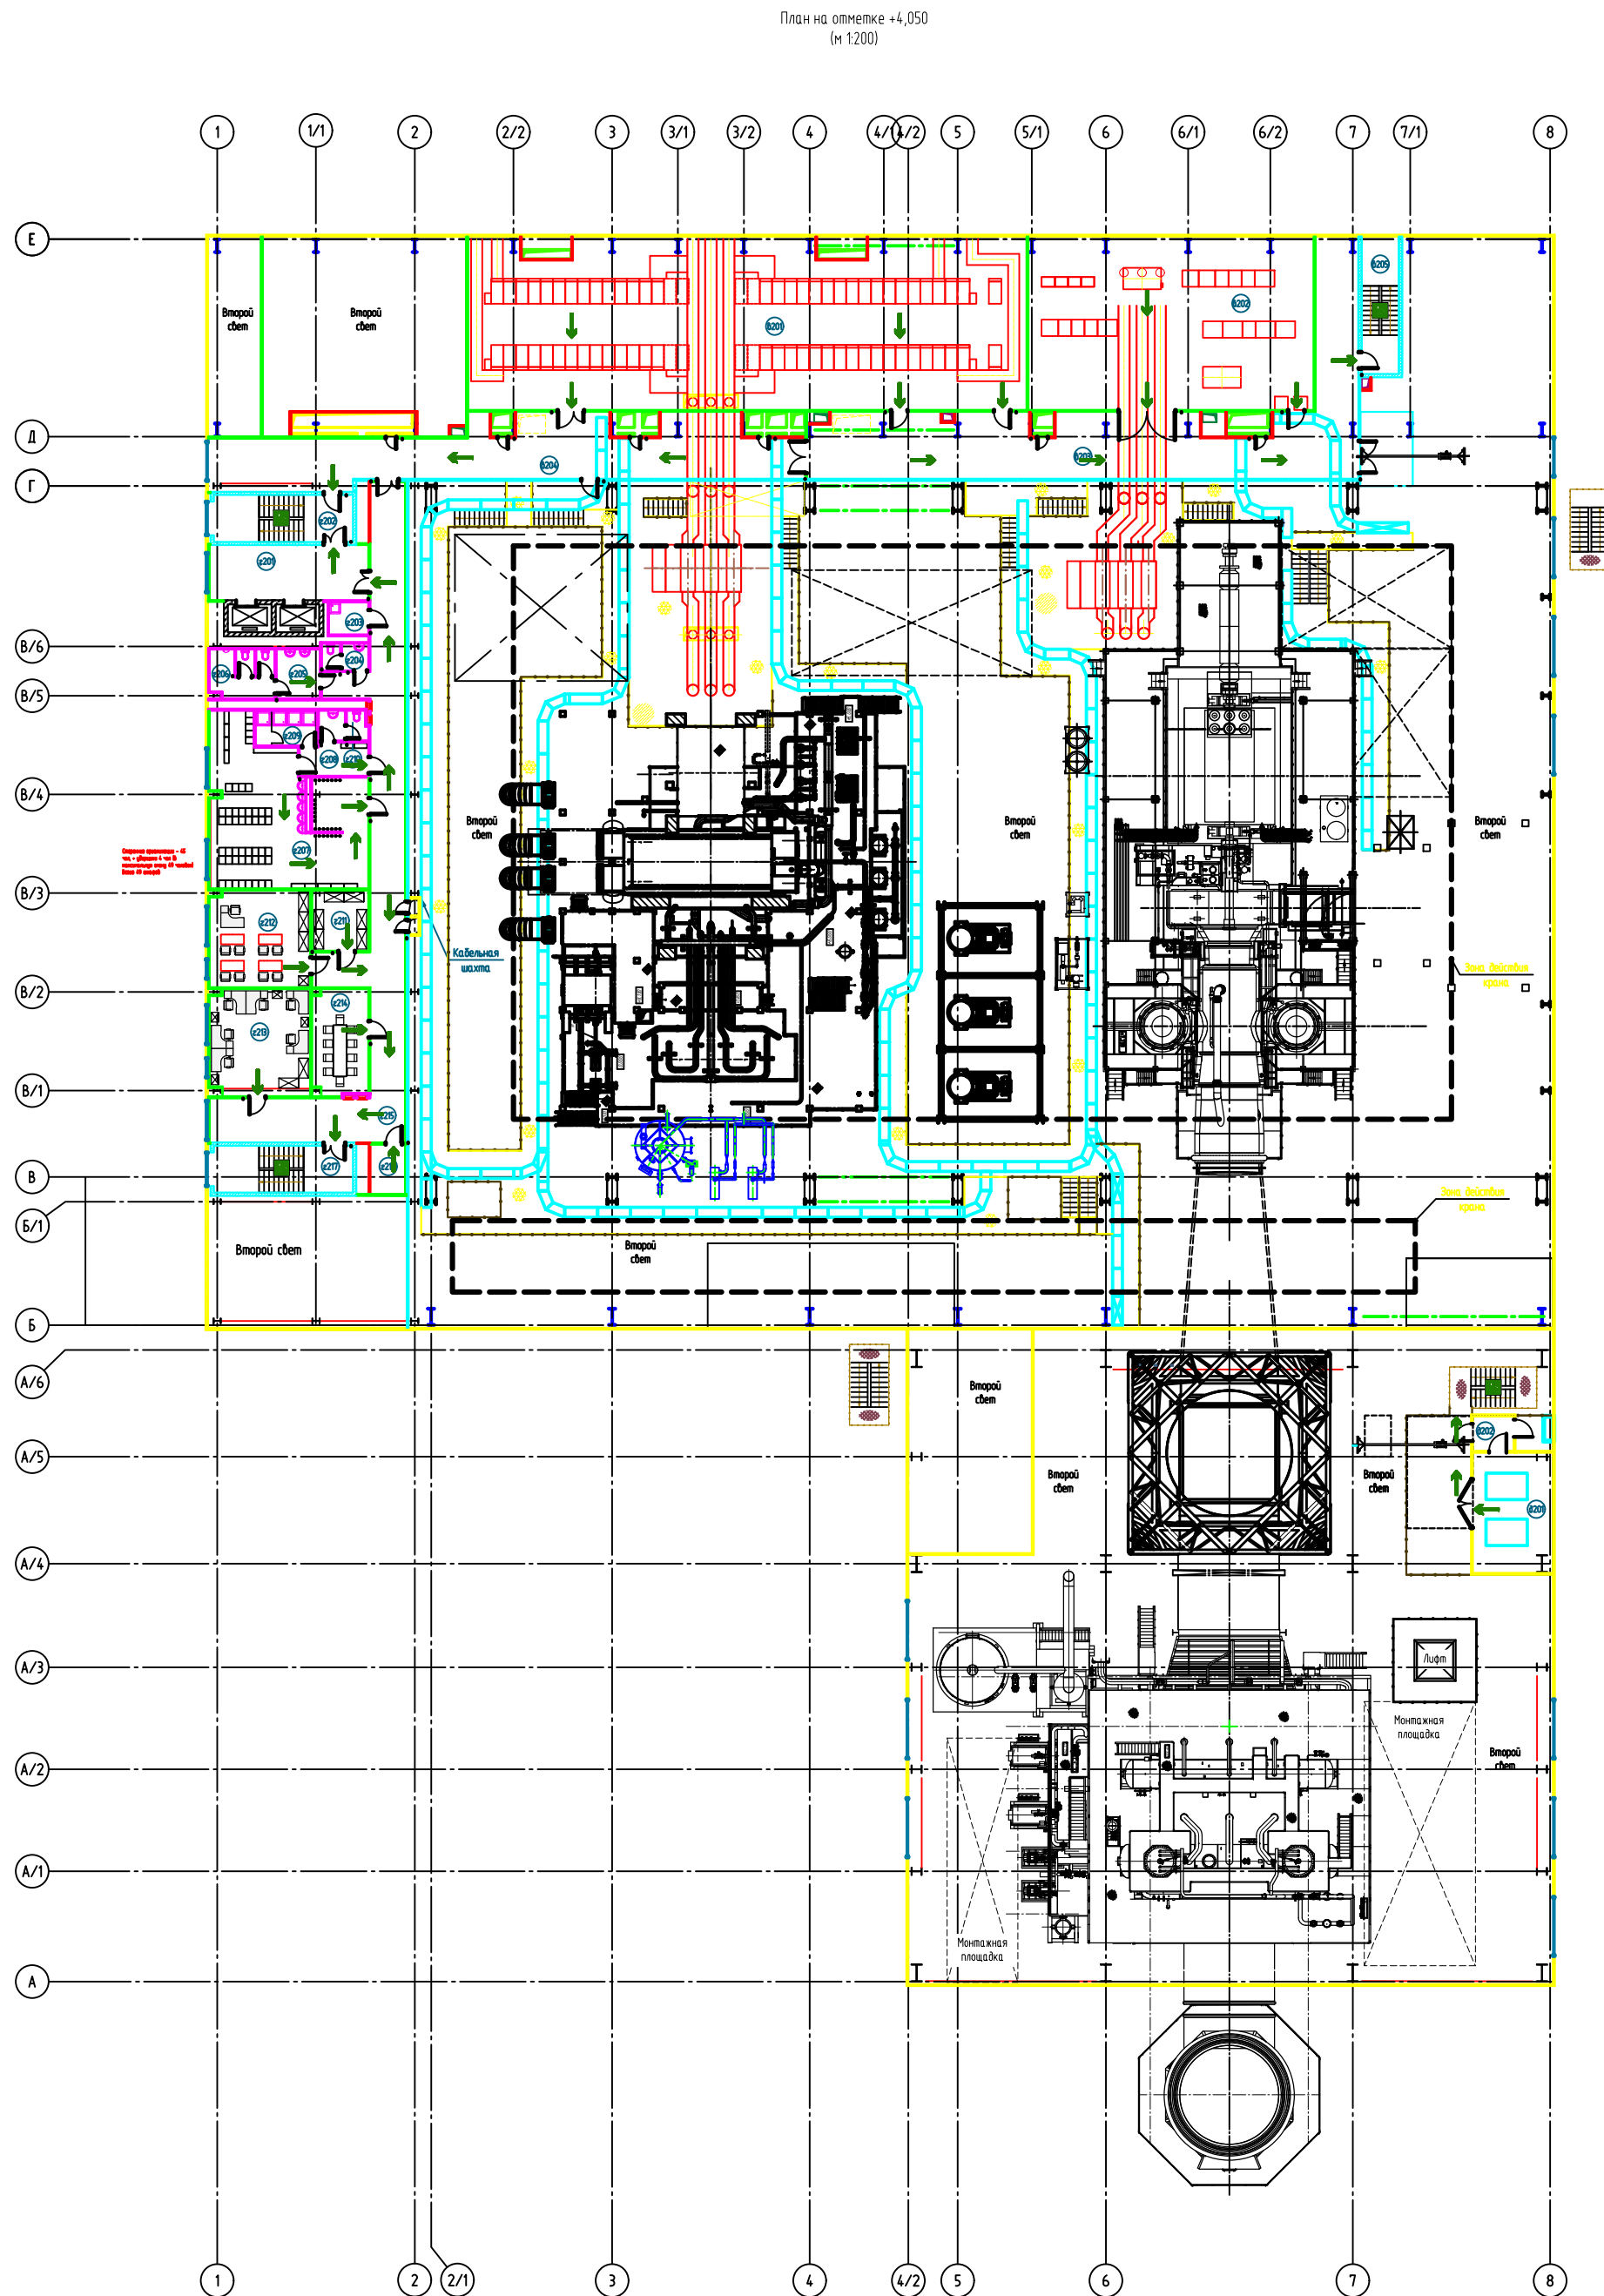


Экспликация помещений		
№ п/п	Наименование	Площадь, кв. м
1	Входная группа	10,0
2	Лobby	15,0
3	Офисный блок	12,0
4	Кабинет инженера	10,0
5	Кабинет	10,0
6	Кабинет	10,0
Путь к эвакуационному выходу
Движение по лестнице

						25-83G1-00-ПБ2-ФР		
						Строительство парогазового блока мощностью 225 МВт как независимого предприятия на территории промзоны ТЭЦ-25 – филиала ПАО "Мосэнерго"		
Изм.	Кол. уч.	Лист	№ док.	Подп.	Дата	Графическая часть	Стадия	Лист
Разработал	Чикуров				24.02.26		П	4
Проверил	Букмаев				24.02.26			
Нач. отд.	Корольков				24.02.26	Главный корпус. Отметка +4.500. Схема эвакуации.	 Обществу с ограниченной ответственностью "МОСЭНЕРГОПРОЕКТ" (ООО "МЭП")	
Н.контр.	Тукмачев				24.02.26			

Согласовано			Взам. инб. №			Подп. и дата			Инб. № подл.		

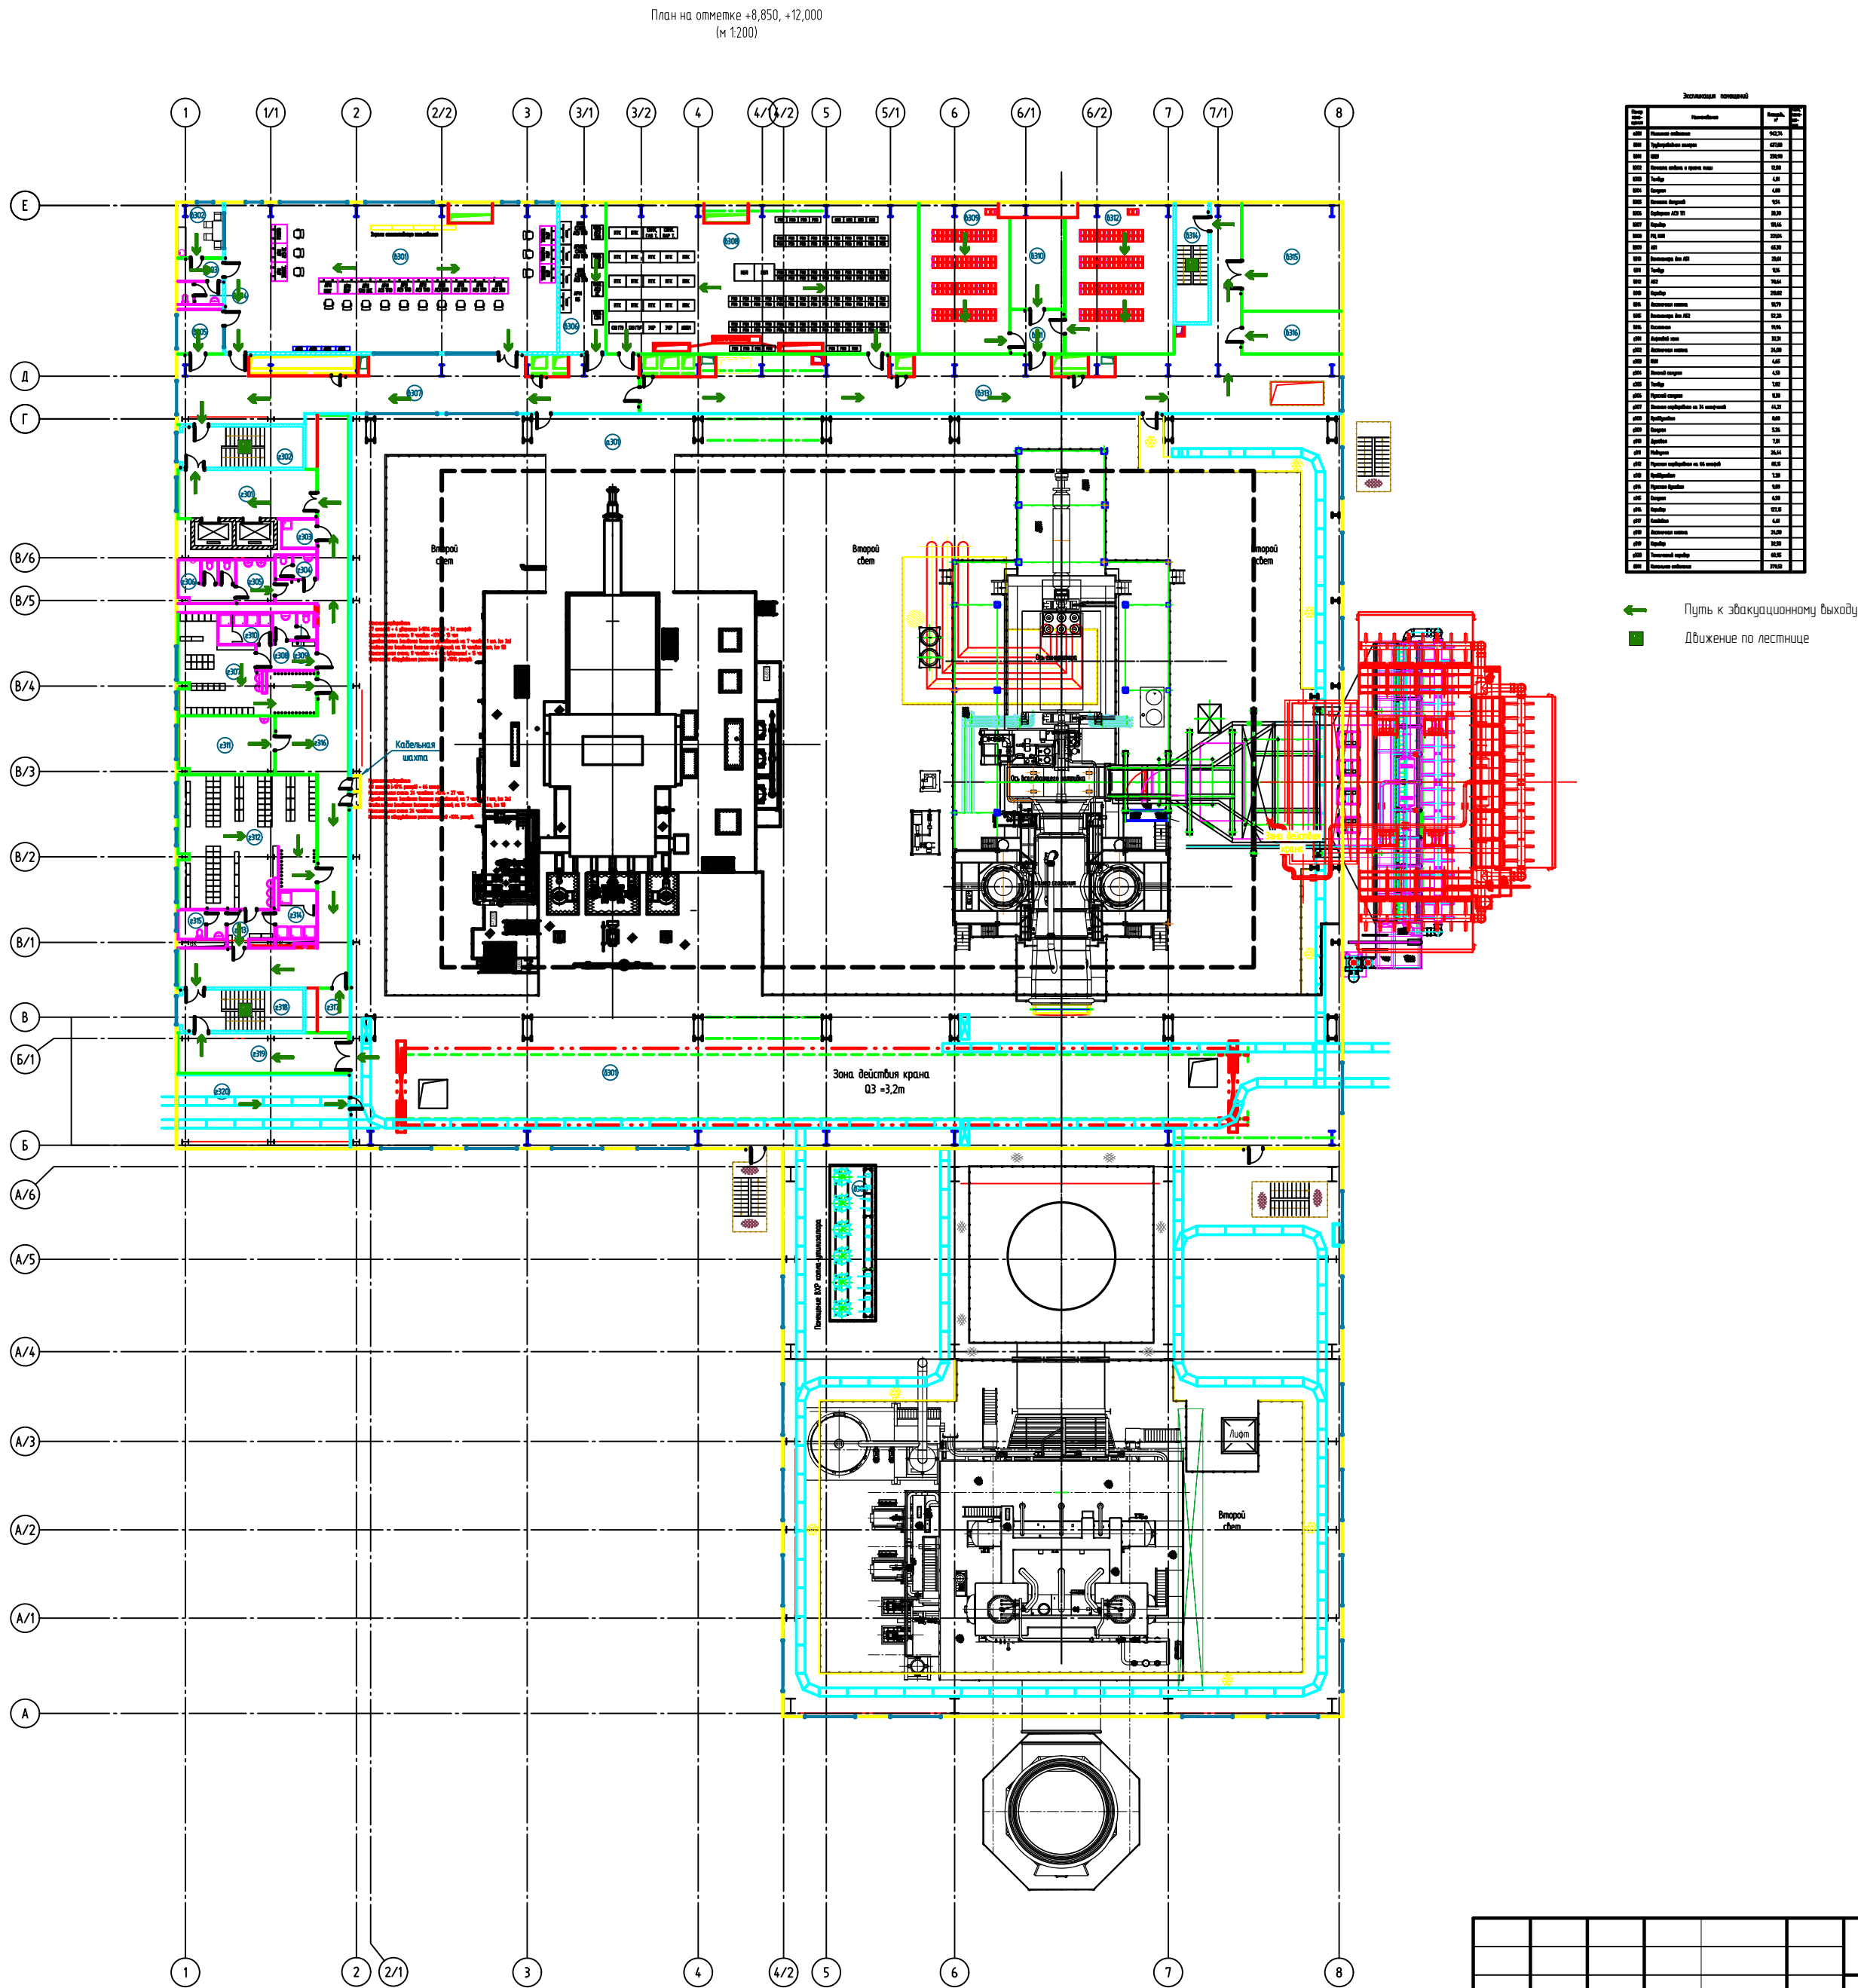


Экспликация помещений	
№ п/п	Наименование
1	Помещение котельной
2	Помещение насосной
3	Помещение электростанции
4	Помещение котельной
5	Помещение котельной
Изм.	Кол. уч.	Лист	№ док.	Подп.	Дата	Графическая часть	Стадия	Лист	Листов
Разработал	Чикуров				24.02.26		п	5	
Проверил	Бикмаев				24.02.26				
Нач. отд.	Корольков				24.02.26	Главный корпус. Отметки +8,850, +12,000. Схема эвакуации.		Общество с ограниченной ответственностью "МОСЭНЕРГОПРОЕКТ" (ООО ТЭП)	
Н.контр.	Тукмаев				24.02.26				



Инб. № подл.	Подп. и дата	Взам. инб. №	Согласовано		



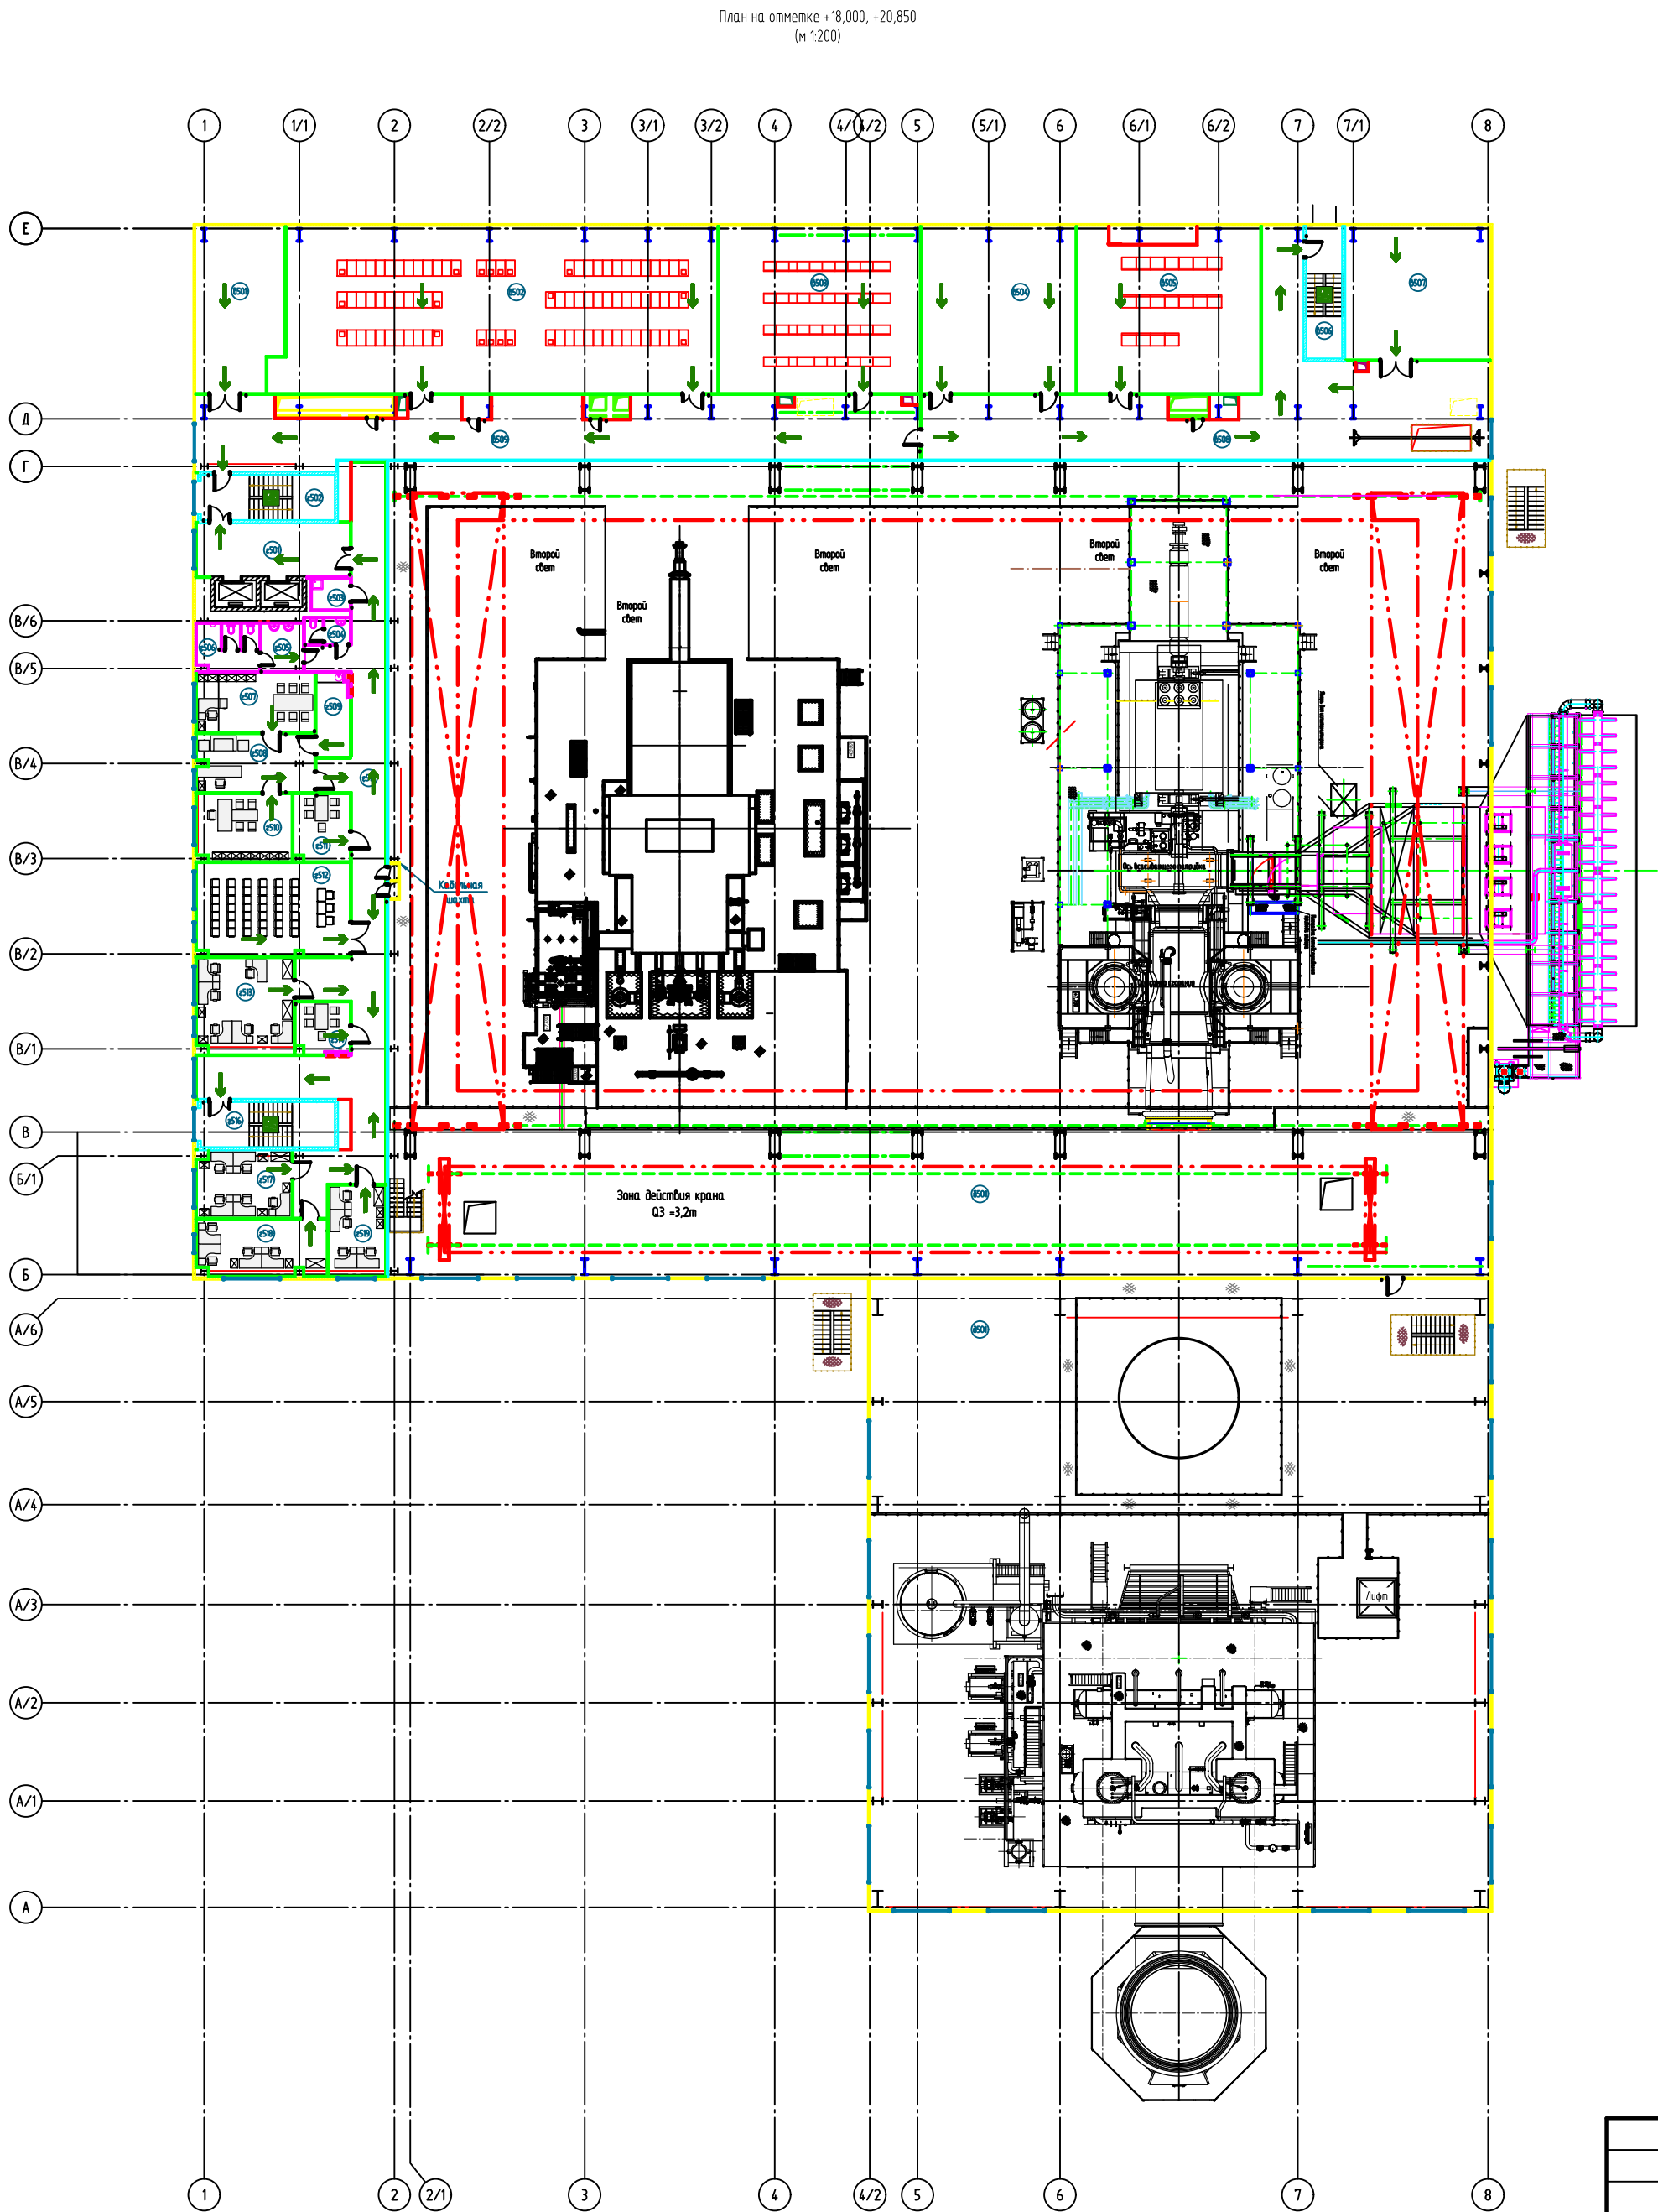


Технический паспорт	
№	Наименование
1	Объект
2	Адрес
3	Владелец
4	Инженер
5	Проектант
6	Конструктор
7	Проверен
8	Согласован
9	Исполнитель
10	Срок службы
11	Срок эксплуатации
12	Срок хранения
13	Срок годности
14	Срок хранения
15	Срок годности
100	Срок хранения

← Путь к эвакуационному выходу
■ Движение по лестнице


						25-83G1-00-ПБ2-FP			
						Строительство парогазового блока мощностью 225 МВт как независимого предприятия на территории промзоны ТЭЦ-25 - филиала ПАО "Мосэнерго"			
Изм.	Кол. уч.	Лист	№ док.	Подп.	Дата	Графическая часть	Стадия	Лист	Листов
Разработал	Чикуров				24.02.26		П	7	
Проверил	Бикмаев				24.02.26				
Нач. отд.	Корольков				24.02.26	Главный корпус. Отметки +18,000 и +20,850. Схемы эвакуации.	 Общество с ограниченной ответственностью "МОСЭНЕРГОПРОЕКТ" (ООО "МЭП")		
Н.контр.	Тукмачев				24.02.26				
						Формат А2			

Инв. № подл.	Подп. и дата	Взам. инв. №	Составлено		

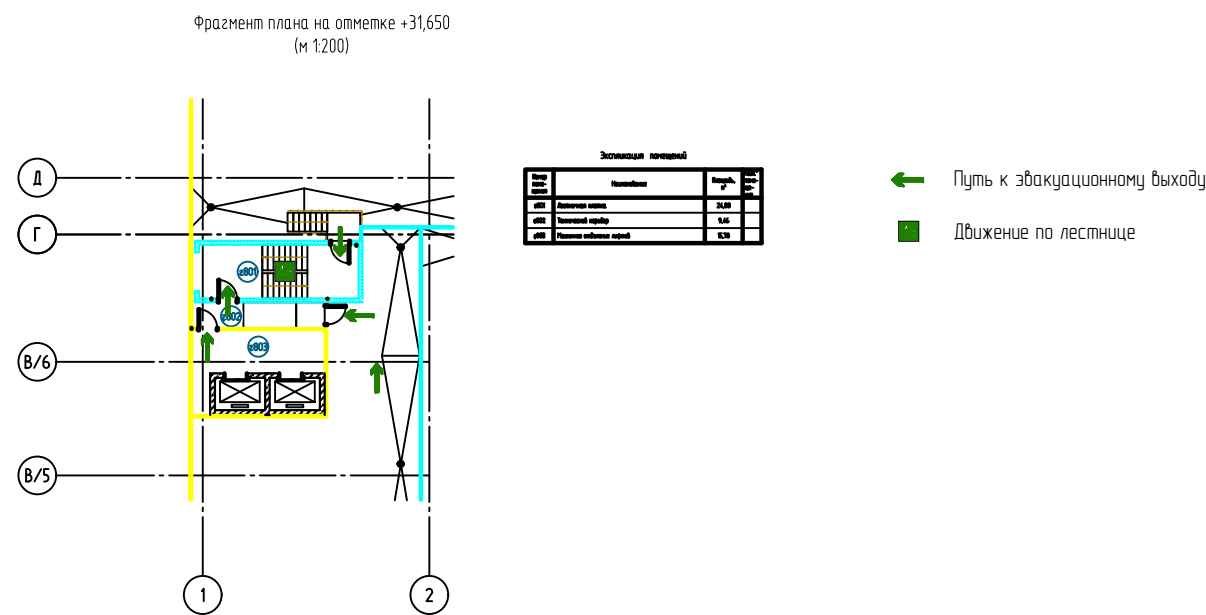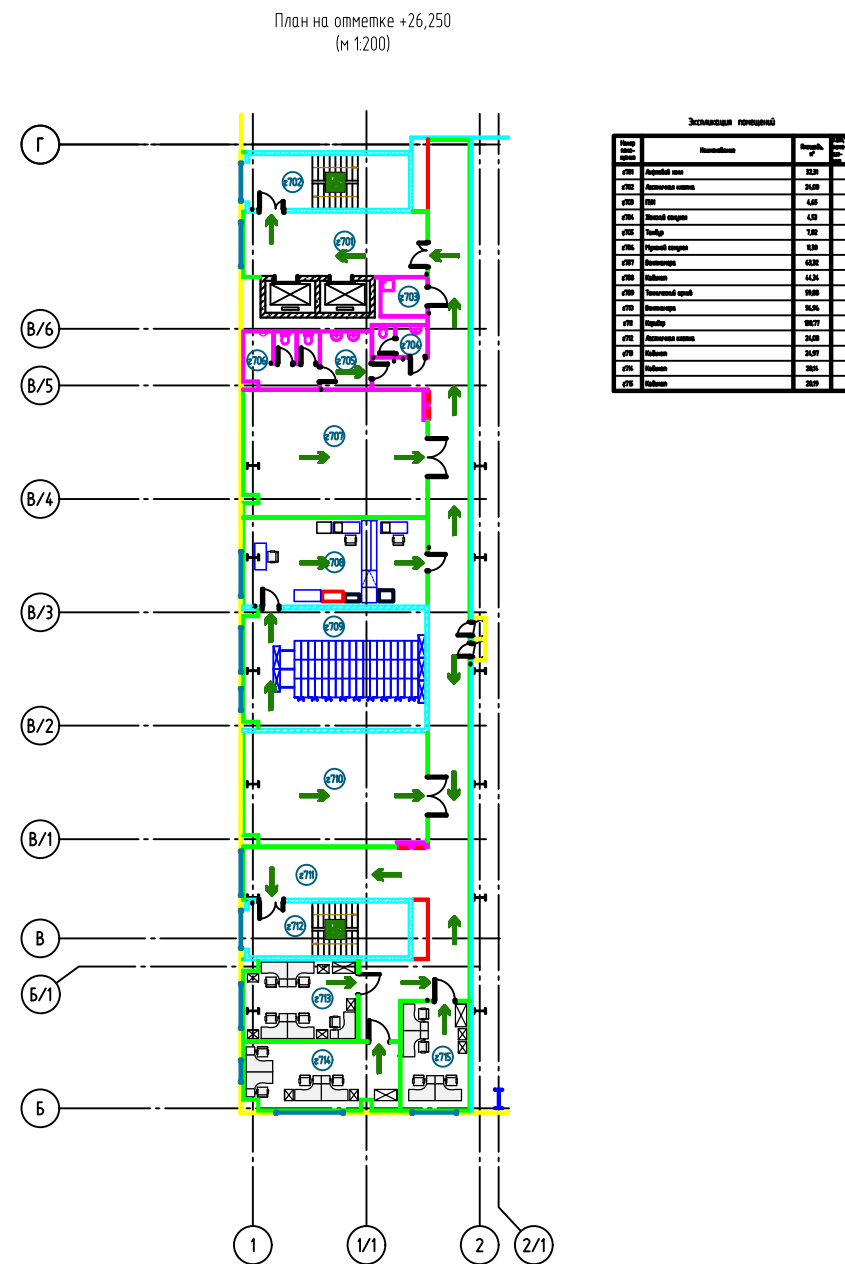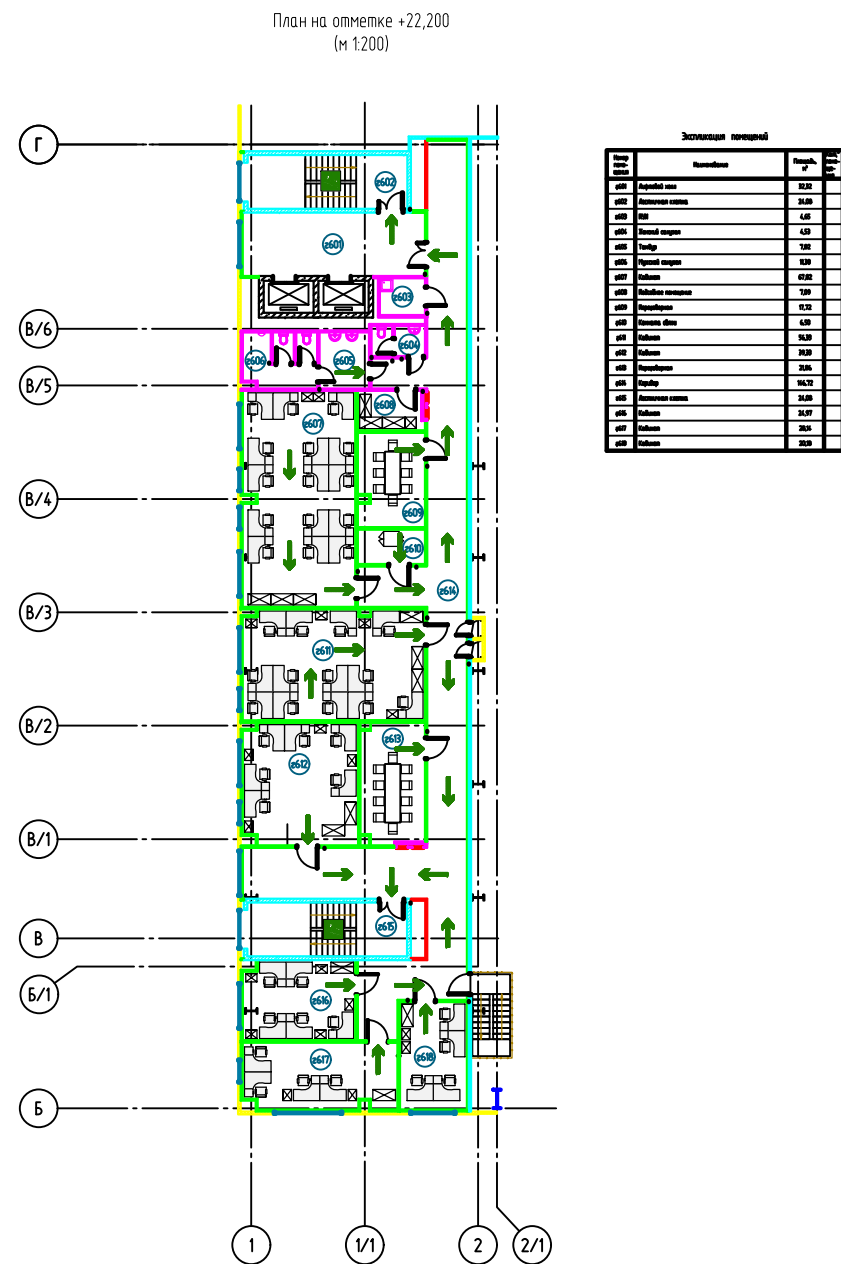

					25-83Г1-00-ПБ2-ФР			
					Строительство парогазового блока мощностью 225 МВт как независимого предприятия на территории призоны ТЭЦ-25 - филиала ПАО "Мосэнерго"			
Изм.	Кол. уч.	Лист	№ док.	Подп.	Дата			
Разработал		Чикуров			24.02.26			
Проверил		Бикмаев			24.02.26			
Графическая часть						Стадия	Лист	Листов
						П	8	
Нач. отд.		Корольков			24.02.26			
Н.контр.		Гукмачев			24.02.26			
Главный корпус. Отметки +22.200, +26.250, +31.650. Схемы эвакуации.						 Общество с ограниченной ответственностью "МОСЭНЕРГОПРОЕКТ" (ООО "МЭП")		

Согласовано			
Взам. инб. №			
Подп. и дата			
Инб. № подл.			

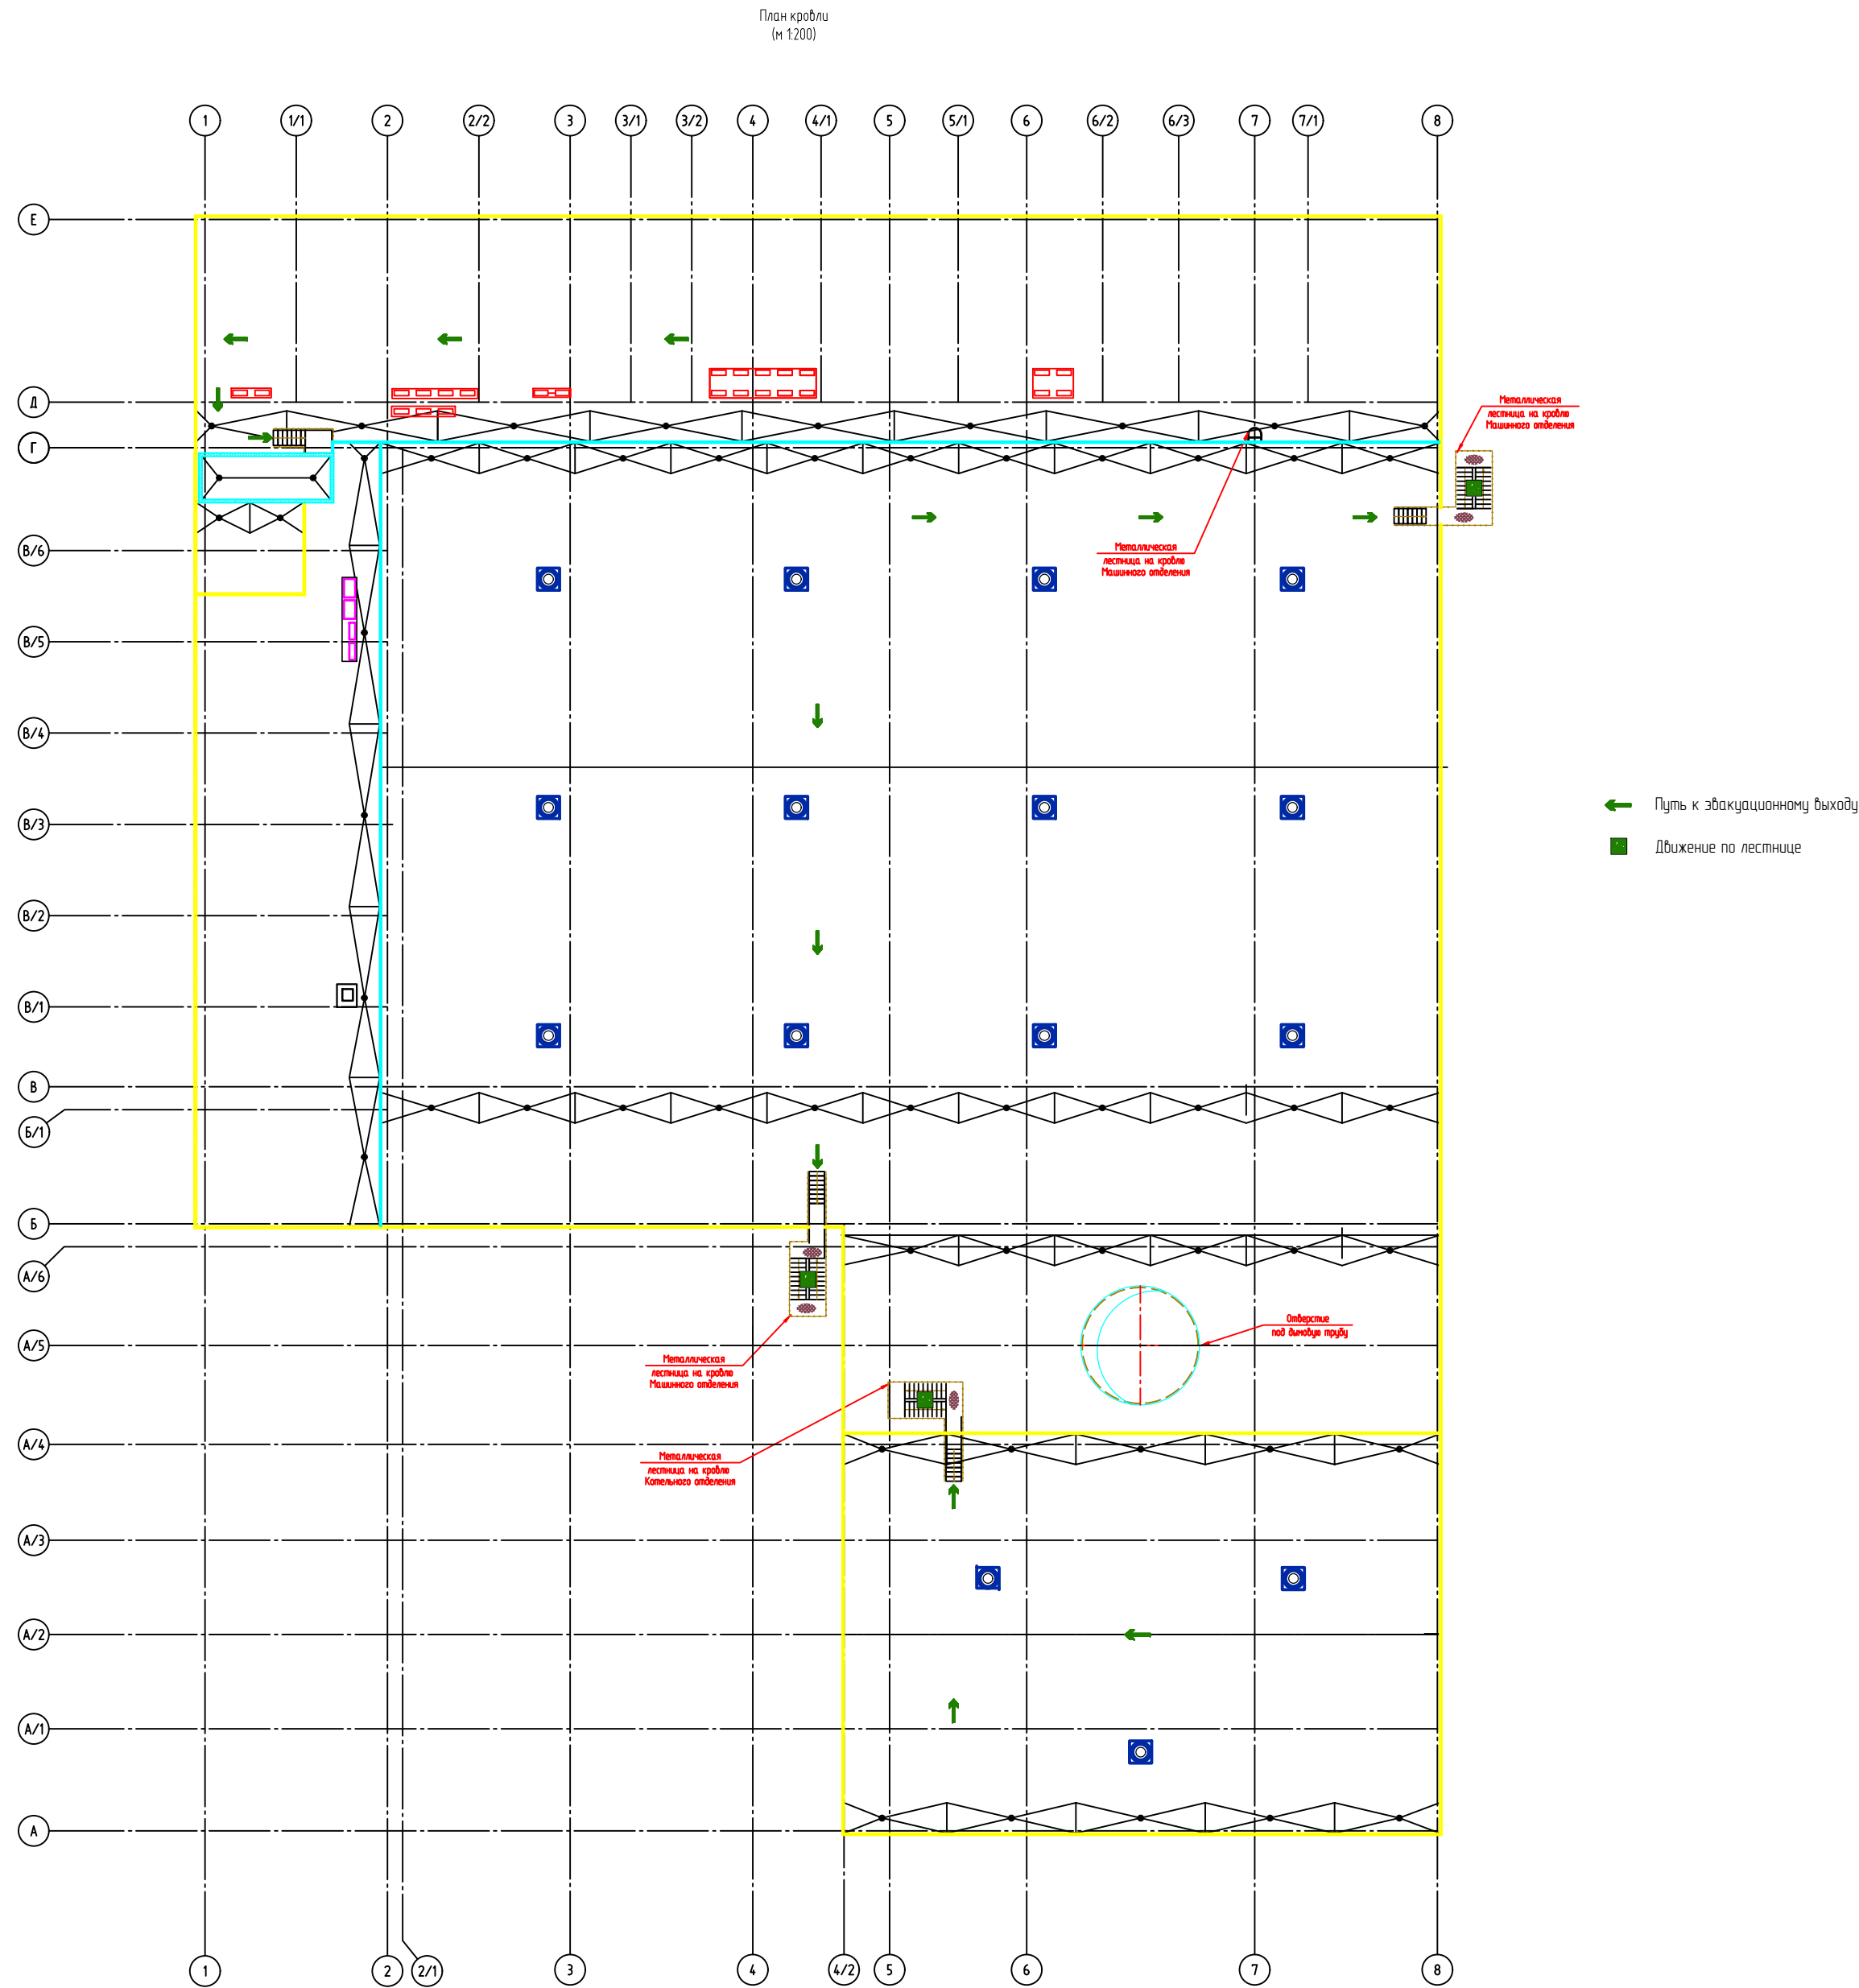

						25-83G1-00-ПБ2-ФР			
						Строительство парогазового блока мощностью 225 МВт как независимого предприятия на территории промзоны ТЭЦ-25 – филиала ПАО "Мосэнергосбыт"			
Изм.	Кол. уч.	Лист	№ док.	Подп.	Дата	Графическая часть	Стадия	Лист	Листов
Разработал	Чикуров				24.02.26		П	9	
Проверил	Бикмаев				24.02.26				
Нач. отд.	Корольков				24.02.26	Главный корпус. Кровля. Схема эвакуации.	 Общество с ограниченной ответственностью МОСЭНЕРГОПРОЕКТ (ООО "МЭП")		
Н.контр.	Тукмачев				24.02.26				

Согласовано					
Взам. инб. №					
Подп. и дата					
Инб. № подл.					



Экспликация помещений

Номер помещения	Наименование	Площадь, м²	Кат. помещения
101	Тамбур	7.2	
102	Проходная с турникетами	38.5	
103	Тамбур	5.5	
104	Пом. хранения вещей посетителей	2.5	
105	Комната досмотра	5.9	
106	Помещение караульного	31.1	
107	Тамбур	3.1	
108	Коридор	9.2	
109	Электрощитовая	6.7	
110	Санузел	6.8	
111	Узел ввода водопровода	3.2	
112	Комната уборочного инвентаря	3.3	
113	Тамбур	3.2	
114	Вестибюль ожидания	18.1	
115	Санузел	3.9	
116	Санузел	4.7	
117	Бюро пропусков	31.4	
118	Помещение архива	11.8	
119	Тамбур	2.8	
120	Лестница ГО и ЧС	7.1	
121	Лестница	6.9	
122	Тамбур	3.7	
123	Коридор	4.6	
124	Помещение инструктажа	24.0	
125	Электрощитовая ТСО	6.7	
126	Комната уборочного инвентаря	3.8	
127	Тепловой узел ввода	15.5	


Экспликация помещений

Номер помещения	Наименование	Площадь, м²	Кат. помещения
201	Лестница	14.9	
202	Коридор	45.8	
203	Комната отдыха для мужчин	18.9	
204	Помещение для сушки постовой одежды	10.4	
205	Комната приёма пищи	13.8	
206	Комната отдыха для женщин	15.8	
207	Женская гардеробная на 24 шкафов	25.3	
208	Душевая	2.0	
209	Душевая	1.9	
210	Санузел	3.0	
211	Санузел	5.2	
212	ПЧИ	1.8	
213	Душевая	2.0	
214	Душевая	1.9	
215	Санузел	3.0	
216	Мужская гардеробная на 36 шкафов	32.4	
217	Серверная ТСО	12.9	
218	Помещение операторов ТСО	18.1	
219	Помещение начальника караула	12.5	
220	КХО	15.5	
221	Помещение чистки оружия	11.6	

- Движение по лестнице
- Путь к эвакуационному выходу
- Эвакуационный выход

25-83G1-00-ПБ2-FP					
Строительство парогазового блока мощностью 225 МВт как независимого предприятия на территории промзоны ТЭЦ-25 – филиала ПАО "Мосэнерго"					
Изм.	Кол. уч.	Лист	№ док.	Подп.	Дата
Разработал	Чикуров				24.02.26
Проверил	Бикмаев				24.02.26
Нач. отдела	Корольков				24.02.26
Н.контр.	Тукмачев				24.02.26
Графическая часть				Стадия	Лист
Центральная проходная ГО и ЧС. Схема эвакуации.				П	10
				Общество с ограниченной ответственностью "МОСЭНЕРГПРОЕКТ" (ООО "МЭП")	

Согласовано					
Инв. № подл.	Подп. и дата	Взам. инв. №			

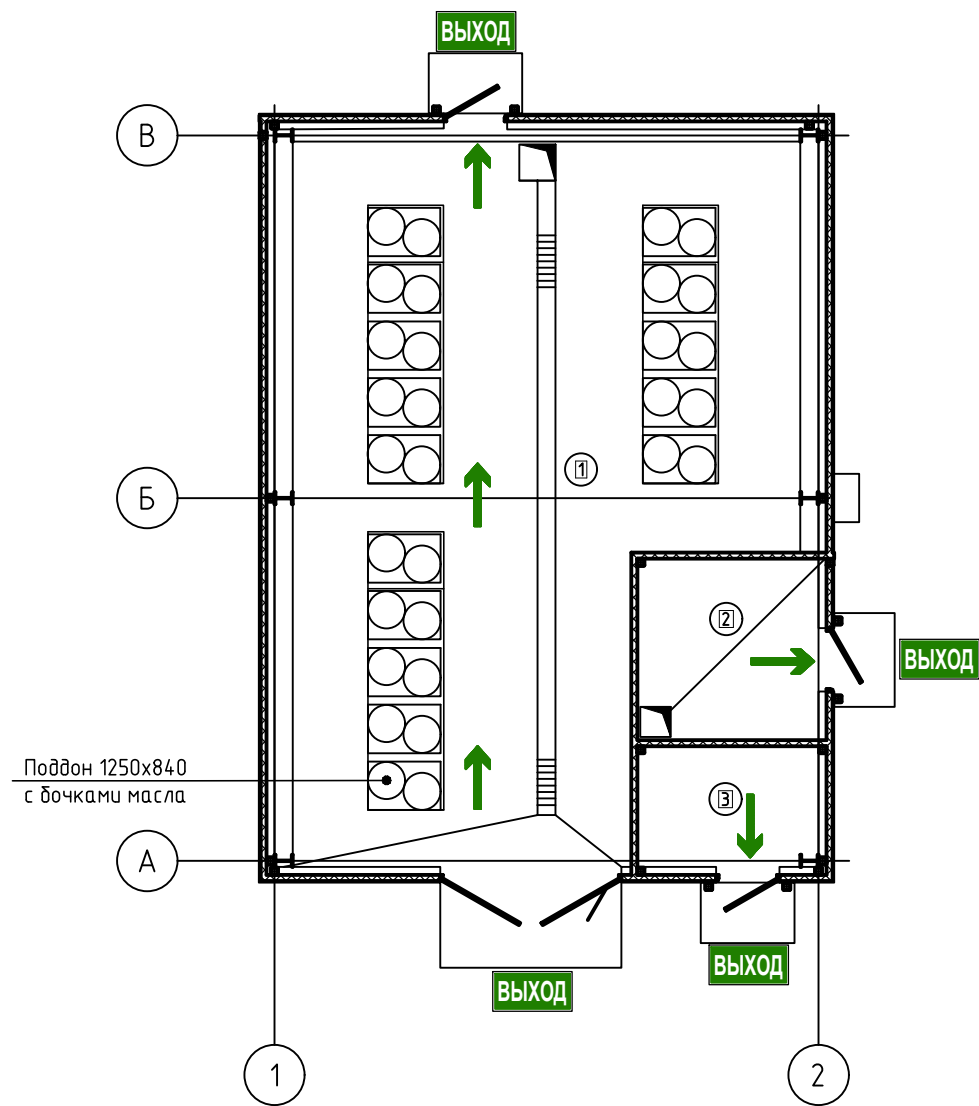


-  Движение по лестнице
-  Путь к эвакуационному выходу
-  Эвакуационный выход

Экспликация помещений


Номер помеще-ния	Наименование	Площадь, м²	Кат. помеще-ния
1	Помещение склада хранения масла в таре	64.35	В1
2	Помещение теплового ввода	9.00	Д
3	Электрощитовая	6.00	

						25-83G1-00-ПБ2-FP			
						Строительство парогазового блока мощностью 225 МВт как независимого предприятия на территории промзоны ТЭЦ-25 – филиала ПАО "Мосэнерго"			
Изм.	Кол.уч.	Лист	№ док.	Подп.	Дата	Графическая часть	Стадия	Лист	Листов
Разработал		Чикуров			24.02.26		П	11	
Проверил		Бикмаев			24.02.26				
Нач. отдела		Корольков			24.02.26	Склад масла. Схема эвакуации.	 Общество с ограниченной ответственностью "МОСЭНЕРГПРОЕКТ" (ООО "МЭП")		
Н.контр.		Тукмачев			24.02.26				


Согласовано			
Инф. № подл.	Взам. инф. №		
	Подп. и дата		

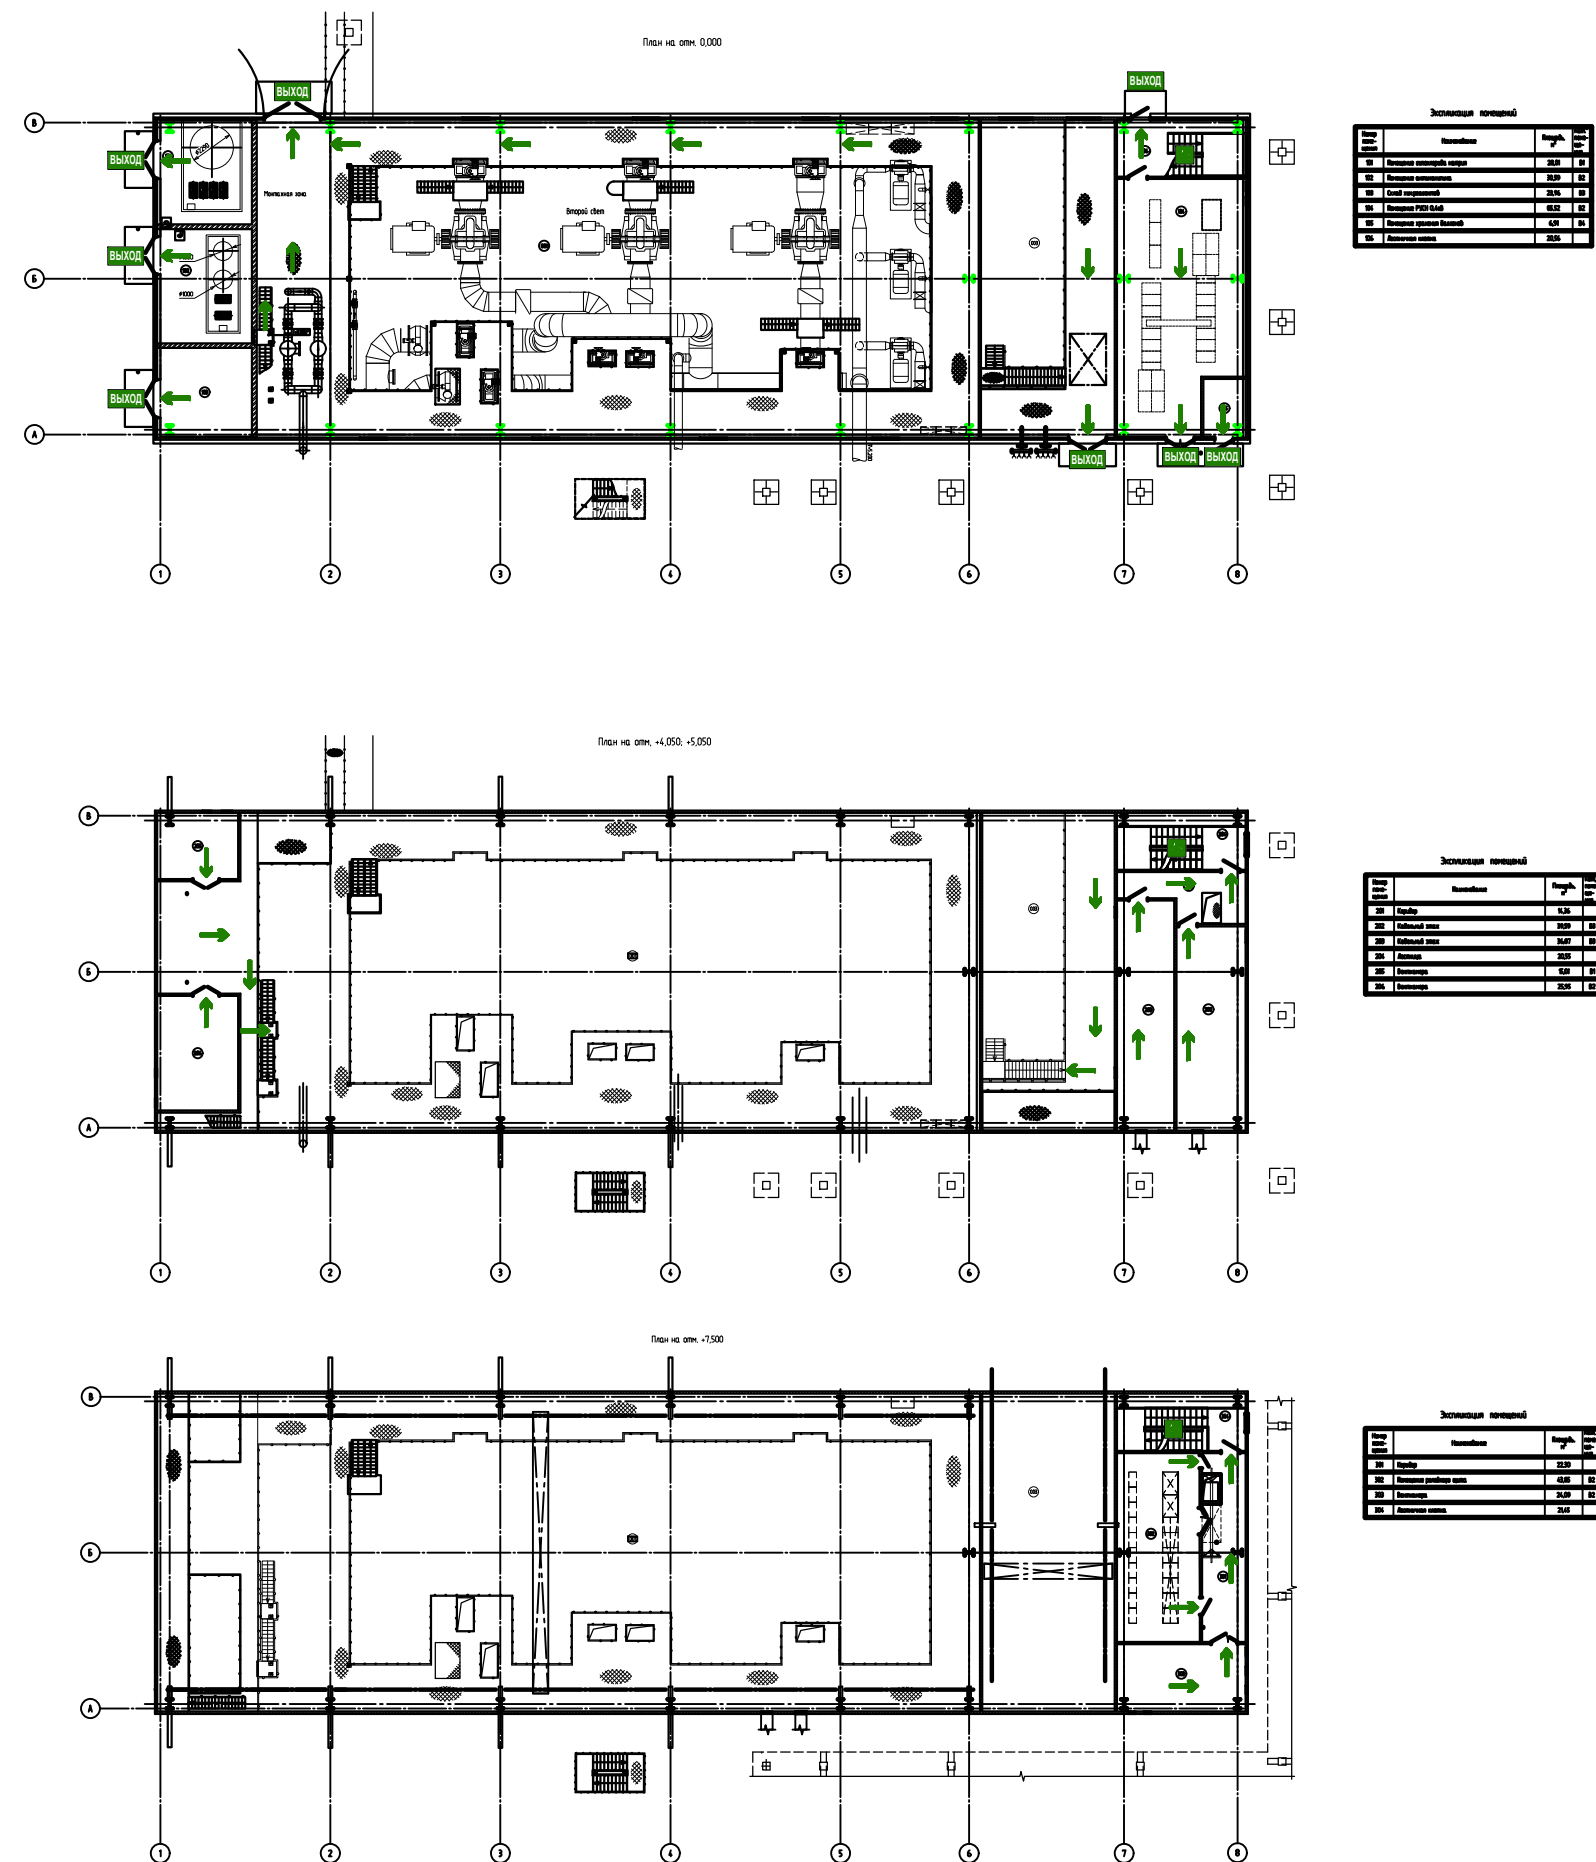

						25-83G1-00-ПБ2-РР			
						Строительство парогазового блока мощностью 225 МВт как независимого предприятия на территории промзоны ТЭЦ-25 – филиала ПАО "Мосэнерго"			
Изм.	Кол. уч.	Лист	№ док.	Подп.	Дата	Графическая часть	Стадия	Лист	Листов
Разработал	Чикуров				24.02.26		П	12	
Проверил	Бикмаев				24.02.26				
Нач. отд.	Корольков				24.02.26	Циркнасосная. Отметки 0.000, +4.050, +5.550, +7.500. Схемы эвакуации.	 Обществу с ограниченной ответственностью "МОСЭНЕРГОПРОЕКТ" (ООО "МЭП")		
Н.контр.	Тукмачев				24.02.26				

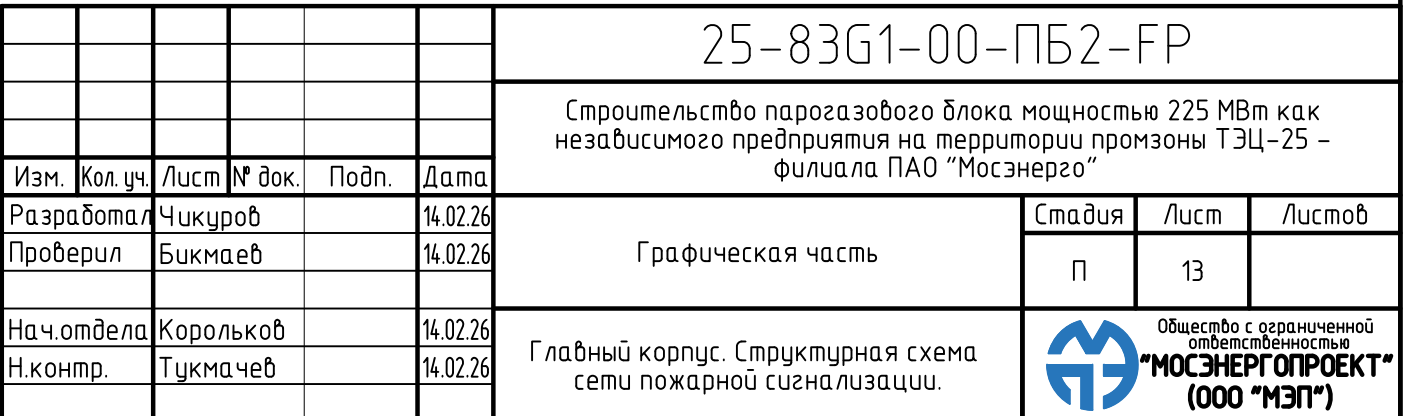


зд. Главный корпус

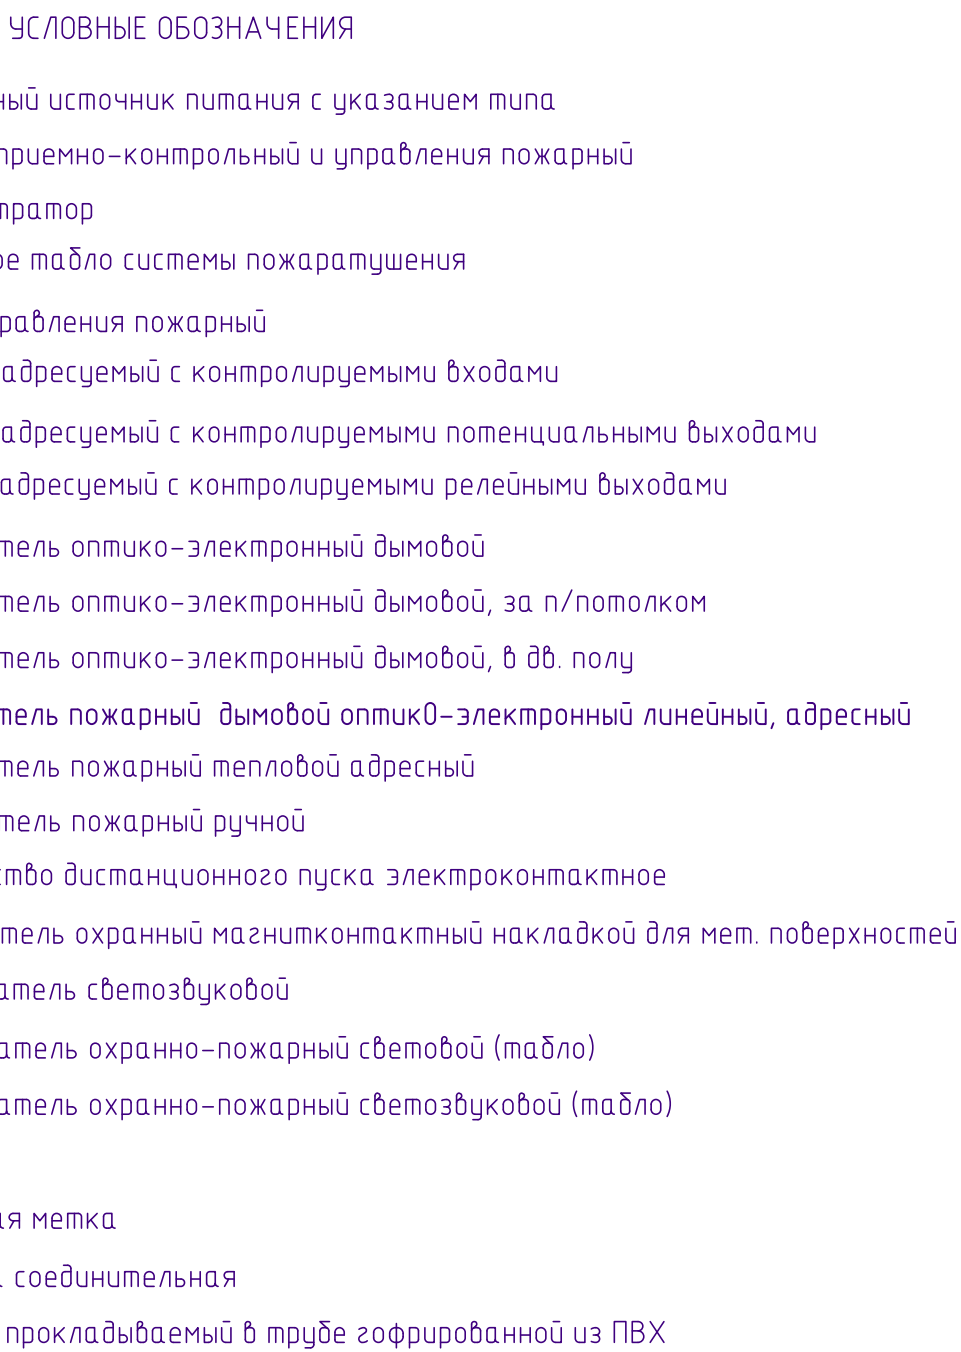

Формат	A1
--------	----

Согласовано				
Взам. инв. №				
Подп. и дата				
Инф. № подл.				

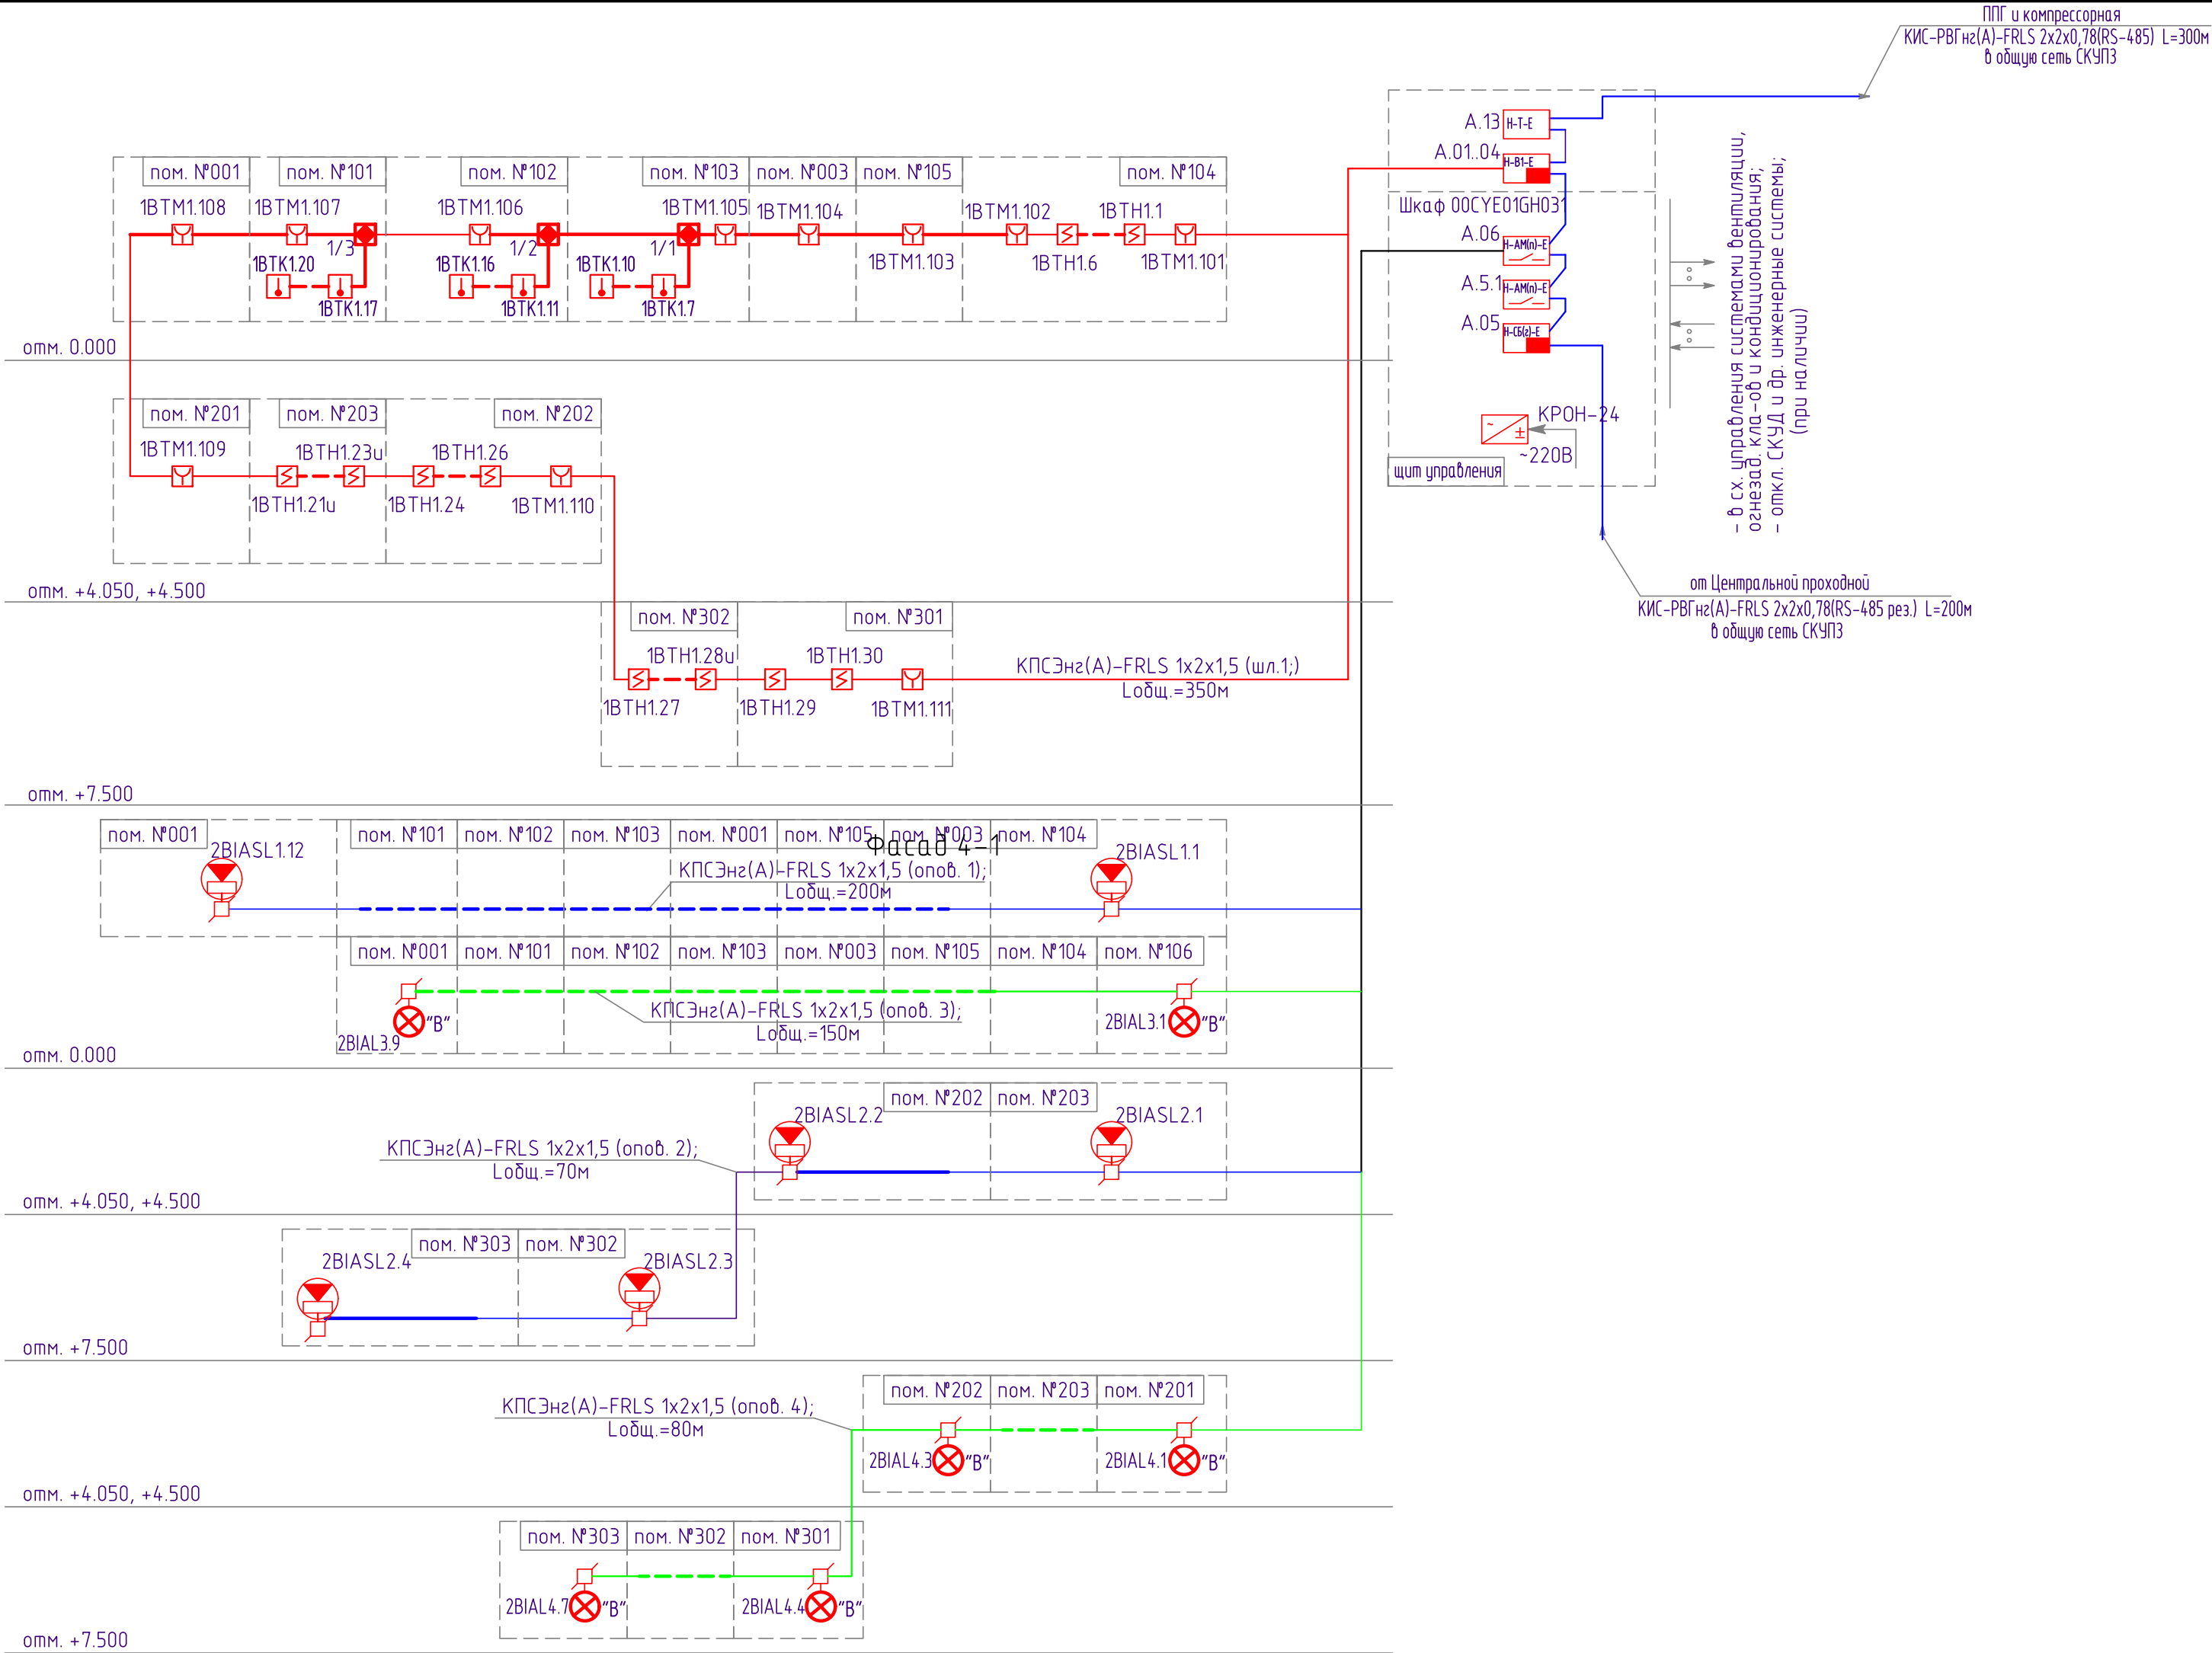

УСЛОВНЫЕ ОБОЗНАЧЕНИЯ

- РAx
КРОН-24
- A.XX
- A.XX
- A.XX
- A.XX
- A.XX
- A.XX
- xВТНх
- xВТНх
- xВТНх
- xВТКх
- xВТМх
- xВТМх
- xВГВх
- xВИАСLx
- xВИАЛx "B"
- xВИАЛSx "АН"
- БРИЗ
- Коробка соединительная
- Кабель, прокладываемый в трубе гофрированной из ПВХ
- Резервный источник питания с указанием типа
- Контроллер шлейфов выносной адресный
- Выносное табло системы пожаротушения
- Блок управления пожарный
- Модуль адресуемый с контролируемыми входами
- Модуль адресуемый с контролируемыми потенциальными выходами
- Модуль адресуемый с контролируемыми релейными выходами
- Извещатель оптико-электронный дымовой
- Извещатель оптико-электронный дымовой, за п/потолком
- Извещатель оптико-электронный дымовой, в дв. полу
- Извещатель пожарный тепловой адресный
- Извещатель пожарный ручной
- Устройство дистанционного пуска электроконтактное
- Извещатель охранный магнитконтактный накладкой для мет. поверхностей
- Оповещатель светозвуковой
- Оповещатель охранно-пожарный световой (табло)
- Оповещатель охранно-пожарный светозвуковой (табло)
- Блок разветвительно-изолирующий
- Коробка соединительная
- Кабель, прокладываемый в трубе гофрированной из ПВХ


- x.xВТНх.х
- Номер оповещателя (номер шлейфа/порядковый номер оповещателя)
 - Шифр оповещателя
 - Номер прибора к которому подключен оповещатель (шкаф/прибор)

1. Нумерация оборудования пожарной сигнализации на схемах и планах условная и уточняется при монтаже.

						25-83G1-00-ПБ2-ФР			
						Строительство парогазового блока мощностью 225 МВт как независимого предприятия на территории промзоны ТЭЦ-25 – филиала ПАО "Мосэнерго"			
Изм.	Кол.уч.	Лист	№ док.	Подп.	Дата	Графическая часть	Стадия	Лист	Листов
Разработал	Чикуров	14.02.26					П	15	
Проверил	Бикмаев	14.02.26				Цирконасосная. Структурная схема сети пожарной. сигнализации		Общество с ограниченной ответственностью "МОСЭНЕРГОПРОЕКТ" (ООО "МЭП")	
Нач. отдела	Корольков	14.02.26							
Н. контр.	Тукмачев	14.02.26							

Согласовано			
Взам. инб. №			
Подп. и дата			
Инб. № подл.			

Структурная схема сети пожарной сигнализации и оповещения о пожаре
зд. Маслосклад

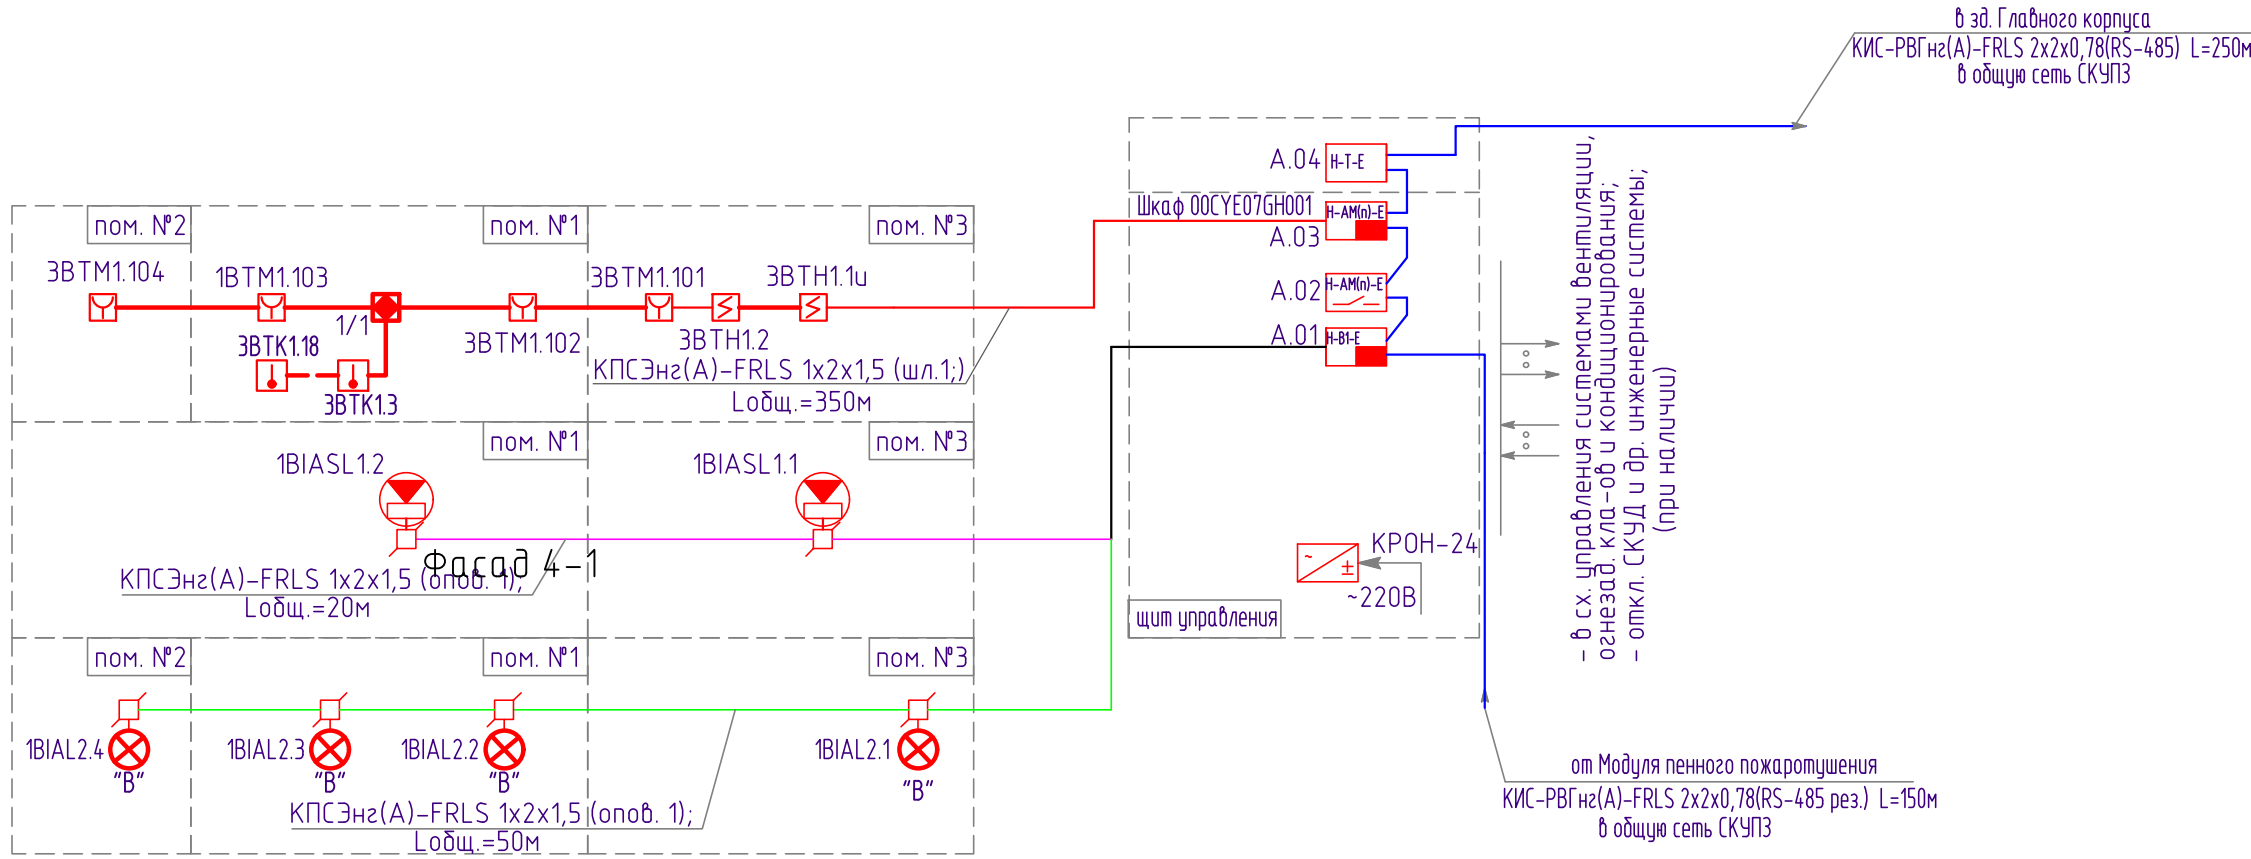

УСЛОВНЫЕ ОБОЗНАЧЕНИЯ

- PAx КРОН-24 Резервный источник питания с указанием типа
- A.XX Контроллер шлейфов выносной адресный
- A.XX Выносное табло системы пожаротушения
- A.XX Блок управления пожарный
- A.XX Модуль адресуемый с контролируемыми входами
- A.XX Модуль адресуемый с контролируемыми потенциальными выходами
- A.XX Модуль адресуемый с контролируемыми релейными выходами
- xVTNx Извещатель оптико-электронный дымобой
- xVTKx Извещатель пожарный тепловой адресный
- xBTMx Извещатель пожарный ручной
- xBIASLx Оповещатель светозвуковой
- xBIALx "B" Оповещатель охранно-пожарный световой (табло)
- БРИЗ Блок разветвительно-изолирующий
- Коробка соединительная
- Кабель, прокладываемый в трубе гофрированной из ПВХ

- xVTNx.x - Номер оповещателя (порядковый номер оповещателя)
- Номер шлейфа
- Шифр оповещателя
- Номер прибора к которому подключен оповещатель (шкаф/прибор)

1. Нумерация оборудования пожарной сигнализации на схемах и планах условная и уточняется при монтаже.


						25-83G1-00-ПБ2-FP			
						Строительство парогазового блока мощностью 225 МВт как независимого предприятия на территории промзоны ТЭЦ-25 – филиала ПАО "Мосэнерго"			
Изм.	Кол.уч.	Лист	№ док.	Подп.	Дата	Графическая часть	Стадия	Лист	Листов
Разработал	Чикуров				14.02.26		П	16	
Проверил	Бикмаев				14.02.26				
Нач. отдела	Корольков				14.02.26	Маслосклад. Структурная схема сети пожарной сигнализации		Общество с ограниченной ответственностью "МОСЭНЕРГОПРОЕКТ" (ООО "МЭП")	
Н. контр.	Тукмачев				14.02.26				

Согласовано					
Инв. № подл.	Подп. и дата	Взам. инв. №			

x.xBTHx.x

- Номер оповещателя (номер шлейфа/порядковый номер оповещателя)
- Шифр оповещателя
- Номер прибора к которому подключен оповещатель (шкаф/прибор)

1. Нумерация оборудования пожарной сигнализации на схемах и планах условная и уточняется при монтаже.

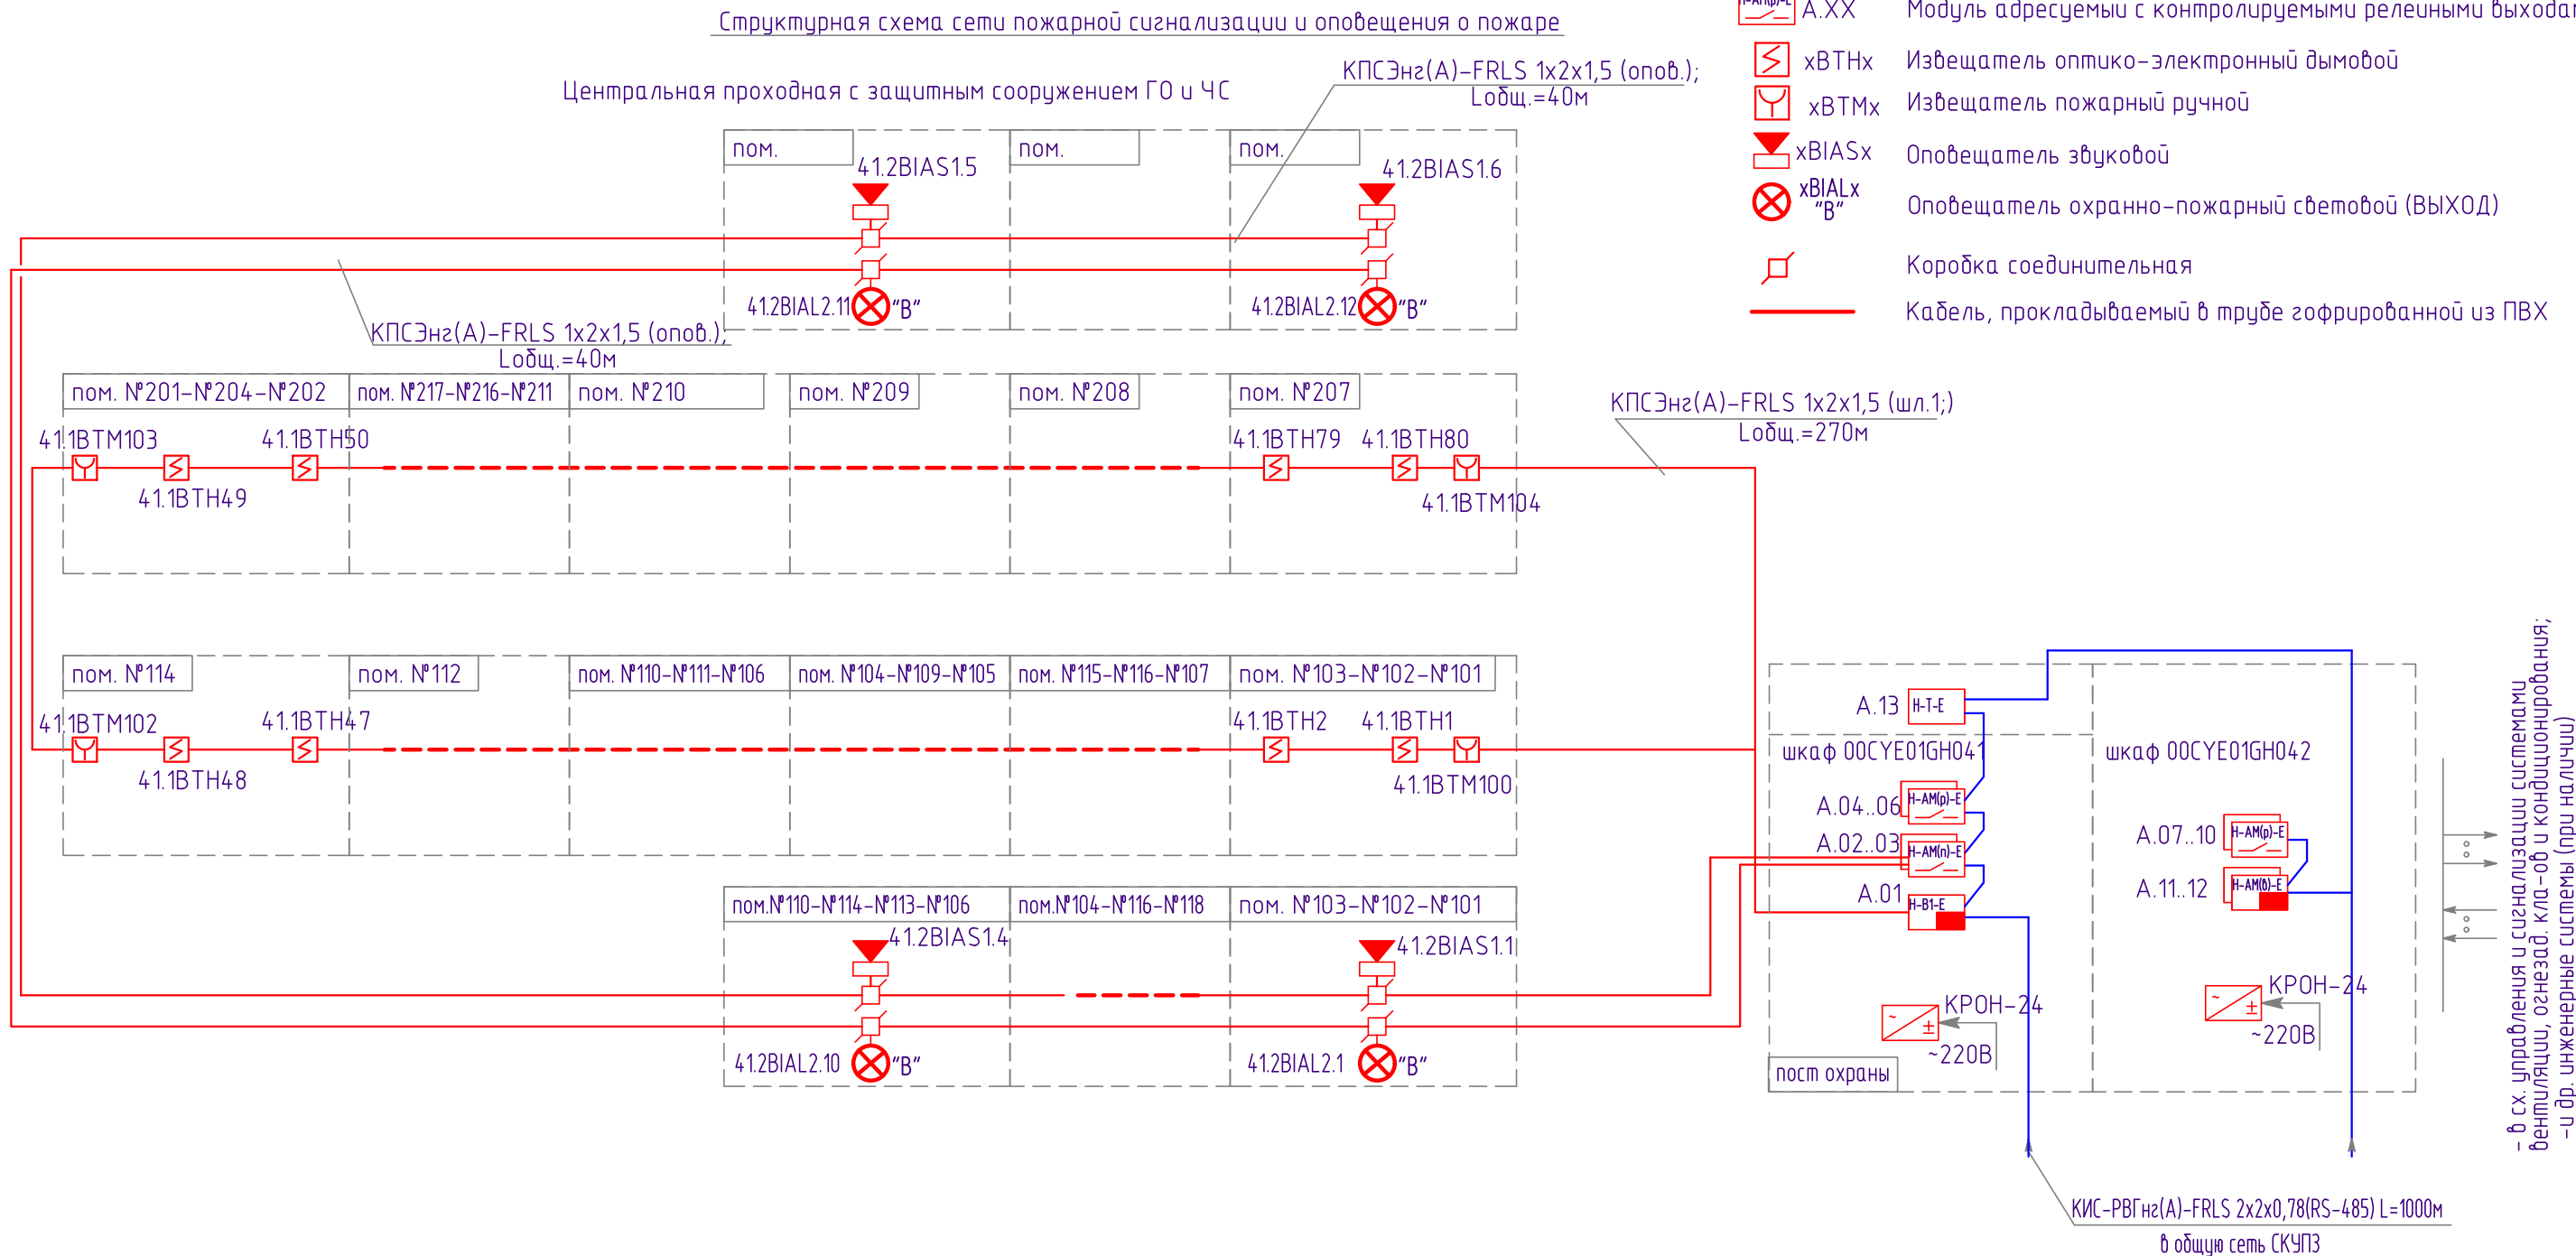


УСЛОВНЫЕ ОБОЗНАЧЕНИЯ

- PAx КРОН-24 Резервный источник питания с указанием типа
- H-T-E A.XX Вывносное табло системы пожаротушения
- H-B1-E A.XX Контроллер шлейфов выносной адресный
- H-AM(p)-E A.XX Модуль адресуемый с контролируемыми входами
- H-AM(n)-E A.XX Модуль адресуемый с контролируемыми потенциальными выходами
- H-AM(p)-E A.XX Модуль адресуемый с контролируемыми релейными выходами
- xBTHx Извещатель оптико-электронный дымовой
- xBTMx Извещатель пожарный ручной
- xBIASx Оповещатель звуковой
- xBIALx "B" Оповещатель охранно-пожарный световой (ВЫХОД)
- Коробка соединительная
- Кабель, прокладываемый в трубе гофрированной из ПВХ



						25-83G1-00-ПБ2-ФР			
						Строительство парогазового энергоблока мощностью 225 МВт как независимого предприятия на территории промзоны ТЭЦ-25 – филиала ПАО «Мосэнерго»			
Изм.	Кол.уч.	Лист	№ док.	Подп.	Дата	Графическая часть	Стадия	Лист	Листов
Разработал	Чикуров				24.01.26		П	17	
Проверил	Бикмаев				24.01.26				
Нач.отдела	Корольков				24.01.26	Центральная проходная с защитным сооружением ГО и ЧС. Структурная схема сети пожарной сигнализации			
Н.контр.	Тукмачев				24.01.26				

Согласовано			Взам. инб. №			Подп. и дата			Инб. № подл.

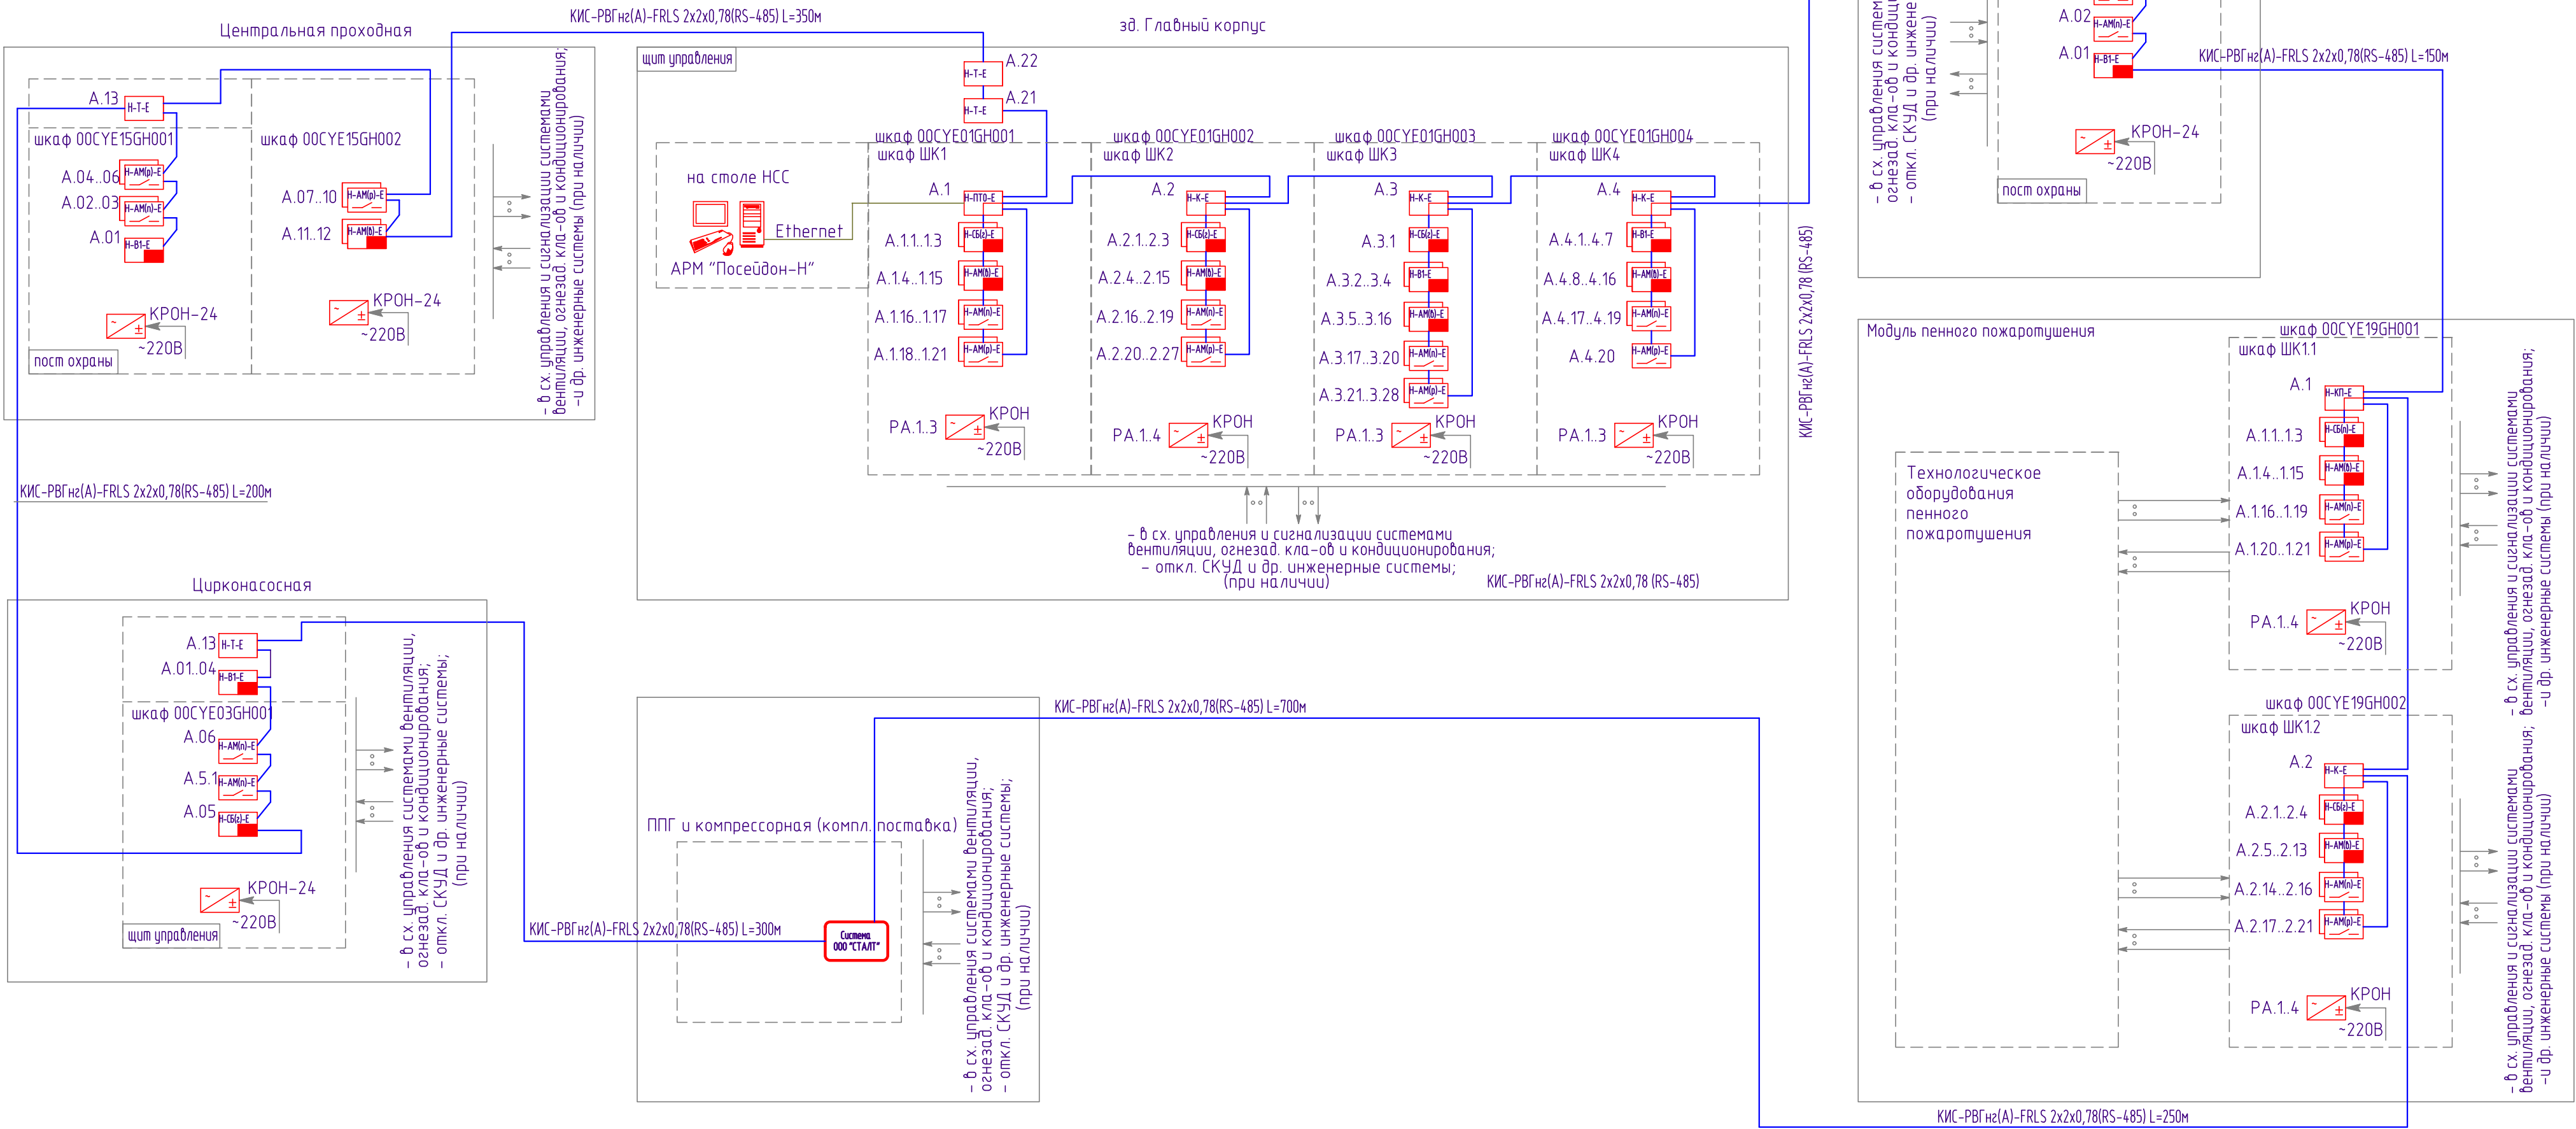

1. Нумерация оборудования пожарной сигнализации на схемах и планах условная и уточняется при монтаже.

25-83G1-00-ПБ2-FP						
Строительство парогазового блока мощностью 225 МВт как независимого предприятия на территории промзоны ТЭЦ-25 - филиала ПАО "Мосэнерго"						
Изм.	Кол.уч.	Лист	№ док.	Подп.	Дата	Графическая часть
Разработал	Чикуров	14.02.26				
Проверил	Бикмаев	14.02.26				П
Нач.отдела	Корольков	14.02.26				
Н.контр.	Тукмачев	14.02.26				Структурная схема системы контроля и управления противопожарной защиты СКУПЗ
Стадия				Лист	Листов	Общество с ограниченной ответственностью "МОСЭНЕРГПРОЕКТ" (ООО "МЭП")
П				19		

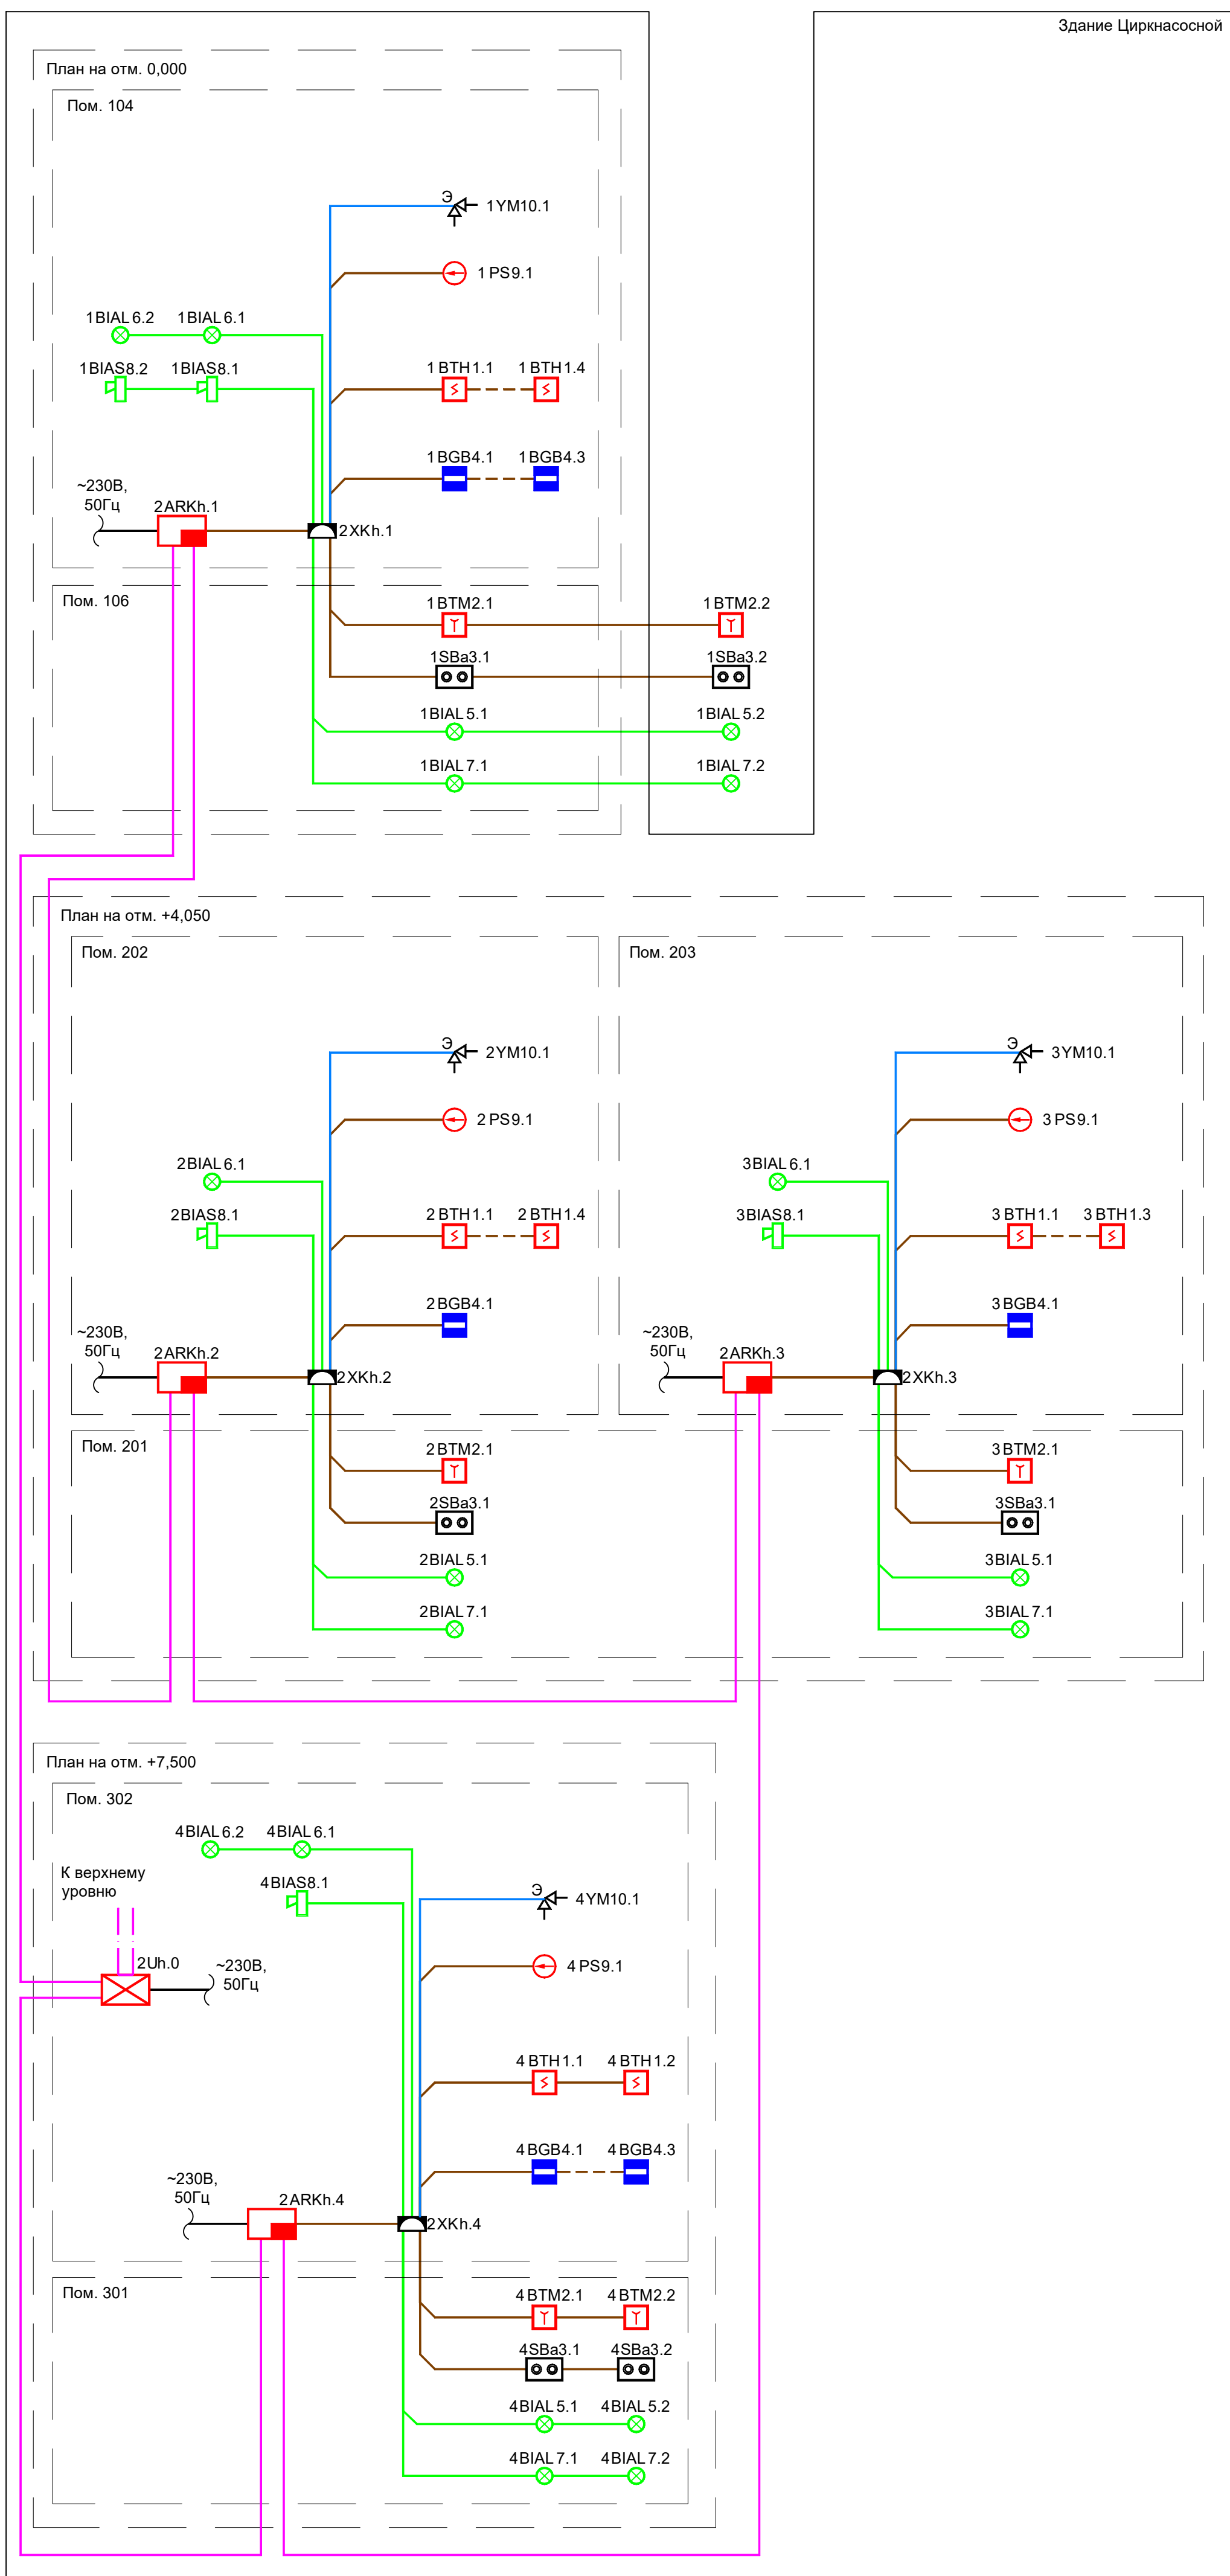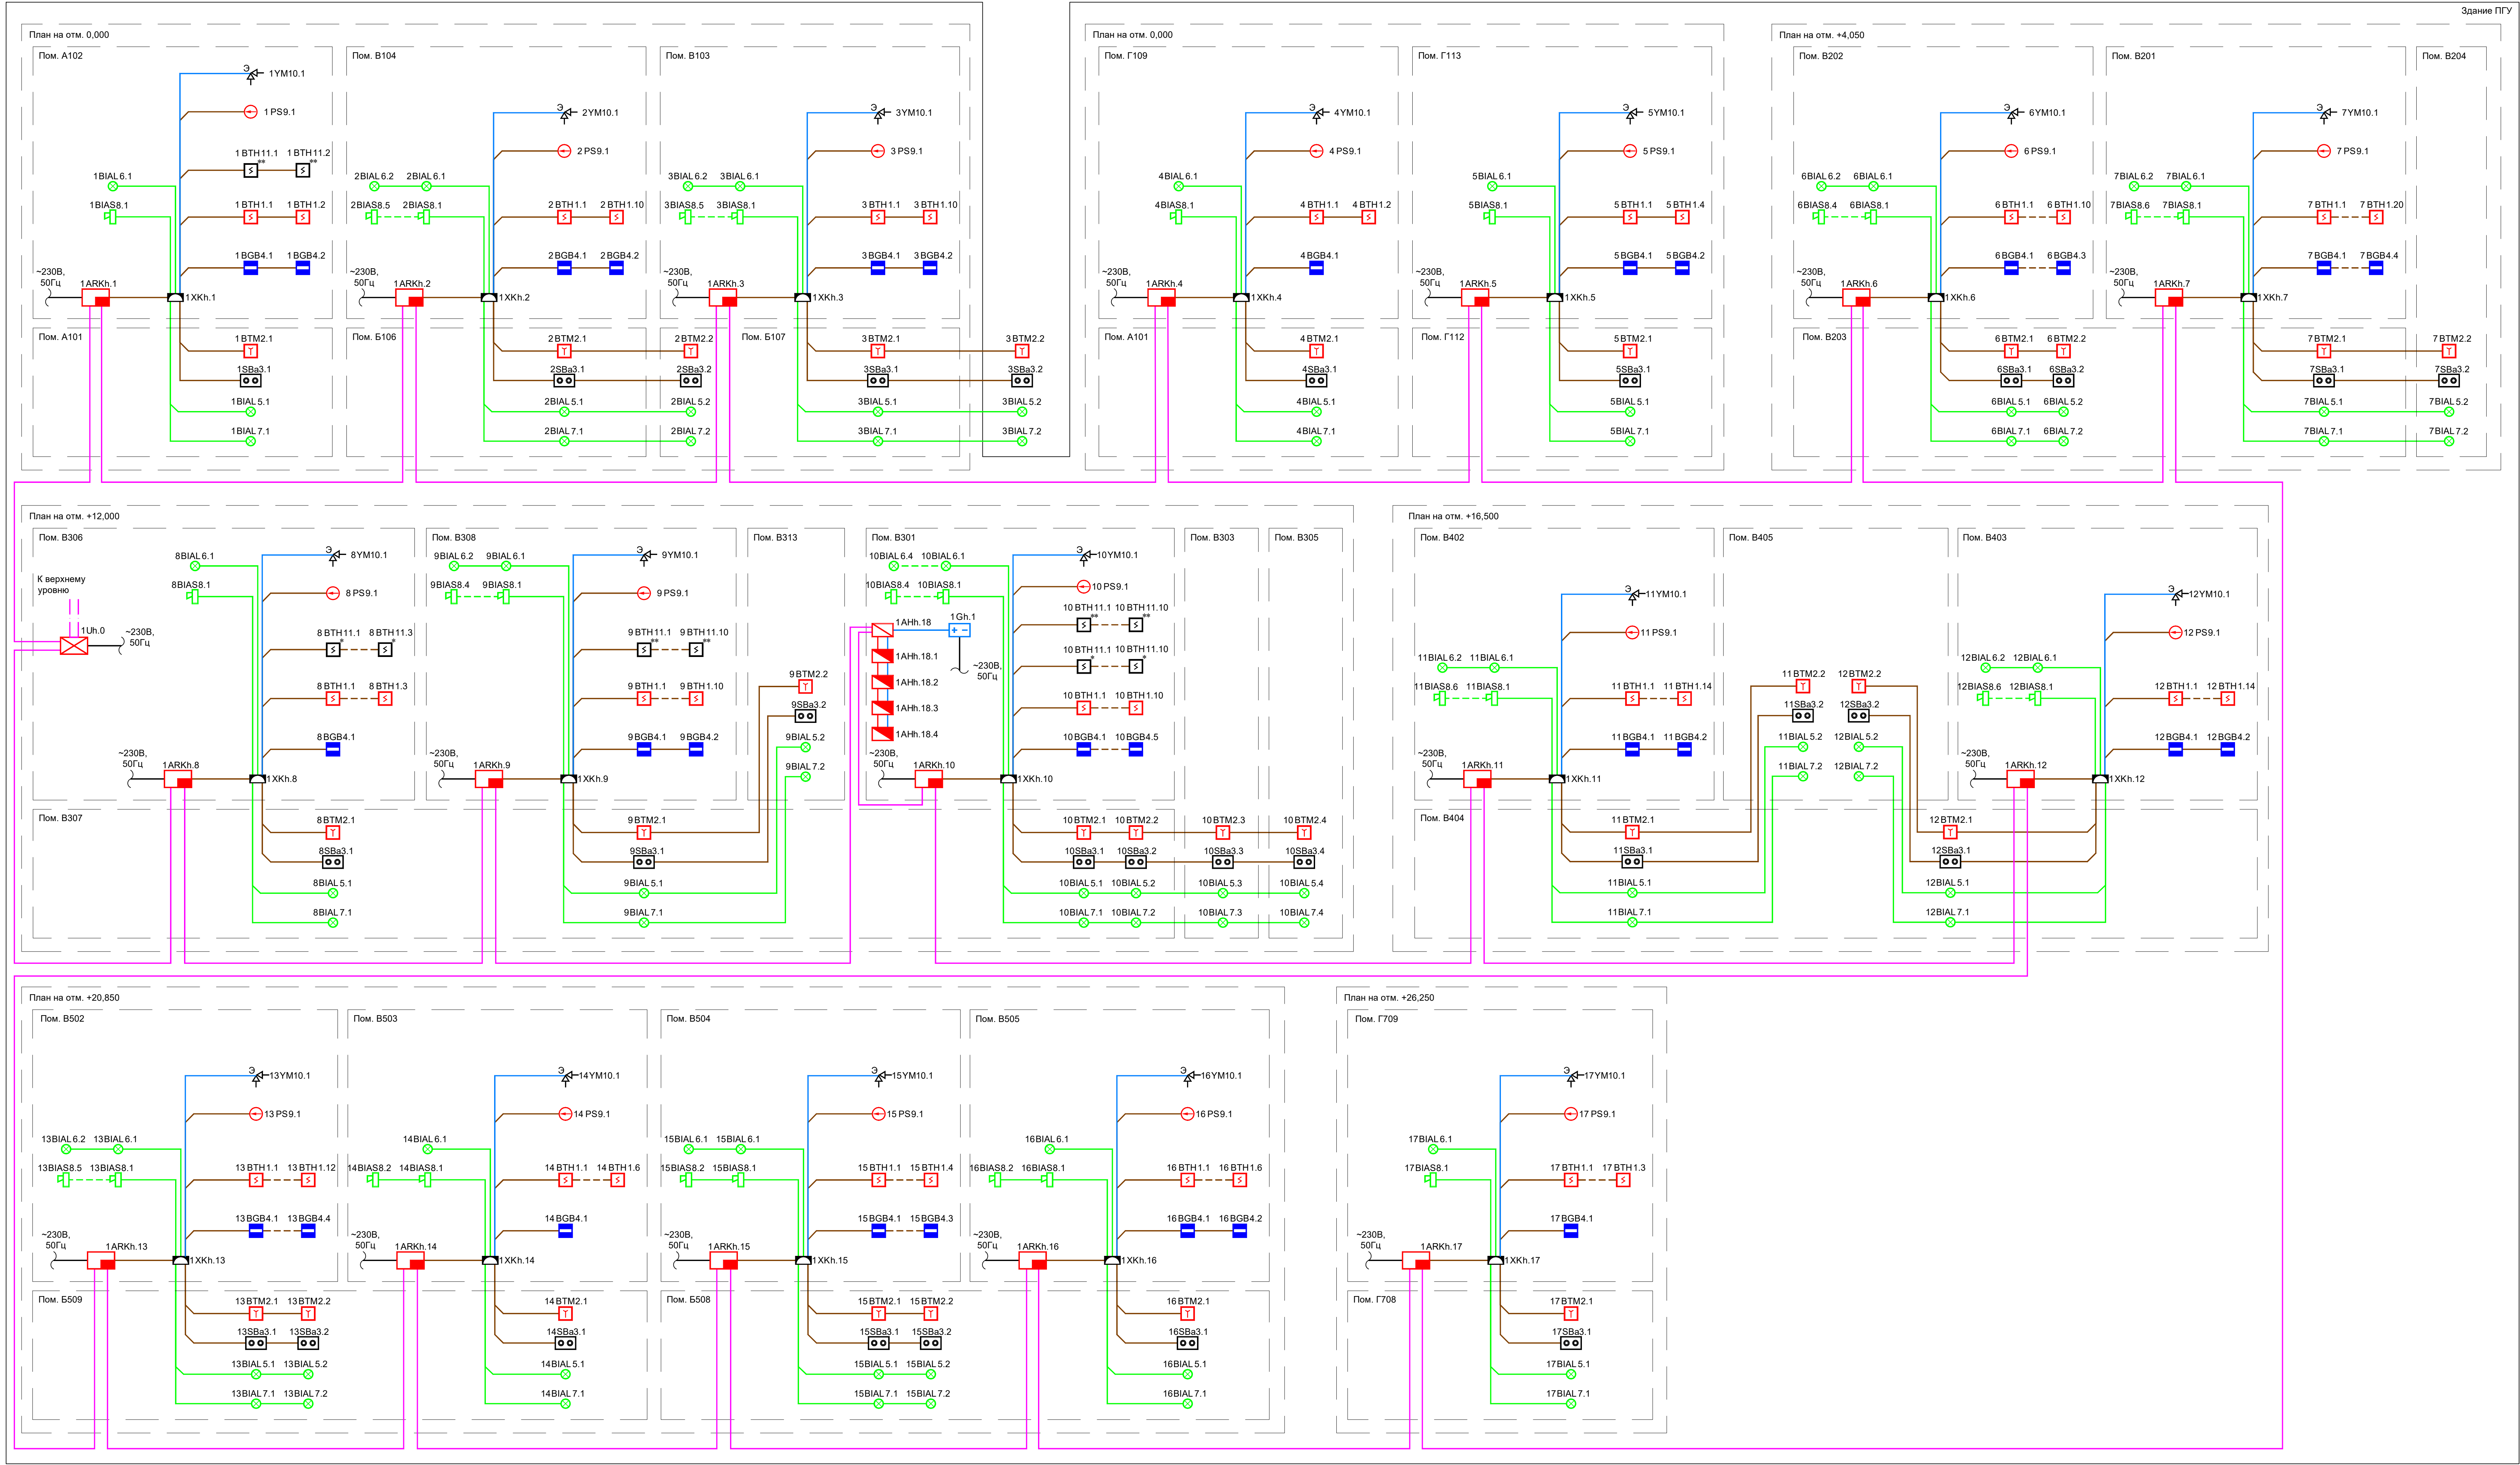


Условные обозначения		
Буквенное обозначение	Условное обозначение	Наименование
U		Концентратор прибор
AH		Табло выносное
АН		Табло выносное расширения
ARK		Прибор приемно-контрольный
G		ИБП Kron 24/2
BTH		Дымовой пожарный извещатель безадресный (основное пространство)
BTH		Дымовой пожарный извещатель безадресный (запотолочное пространство)
BTH		Дымовой пожарный извещатель безадресный (пространство фальшпола)
BTM		Устройство дистанционного пуска
BIAL		Оповещатель световой "ТАЗ УХОДИ", "ТАЗ НЕ ВХОДИ", "АВТОМАТИКА ОТКЛЮЧЕНА"
BIAS		Оповещатель звуковой
BGB		Извещатель магнито-контактный
XK		Пульт управления автоматикой
YM		Клапан с электропневмоком
PS		Сигнализатор давления
		Линия RS-485
		Линия RS-485 концентратора
		Линия оповещения
		Линия автоматии
		Линия пожарной автоматии безадресная
		Линия 24В
		Линия 220/380 В




1. Нумерация оборудования пожарной сигнализации на схемах и планах условная и уточняется при монтаже.

				25-83G1-00-ПБ2-FP		
				Строительство противопожарного блока мощностью 225 кВт как независимого предприятия на территории промзоны ТЭЦ-25 - филиала ПАО "Мосэнерго"		
Изм.	Кол. ф.	Лист	Р. И. И.	Подп.	Дата	
Разработчик	Численность	Всего	Всего	Всего	Всего	
Проверен	Всего	Всего	Всего	Всего	Всего	
Нач. отдела	Корольков	Н. 02.26	Н. 02.26	Н. 02.26	Н. 02.26	
Инж. комп.	Трунчев	Н. 02.26	Н. 02.26	Н. 02.26	Н. 02.26	
				Структурная схема сети АСУ ТП		
				Формат А2x4		

Цирконадосная

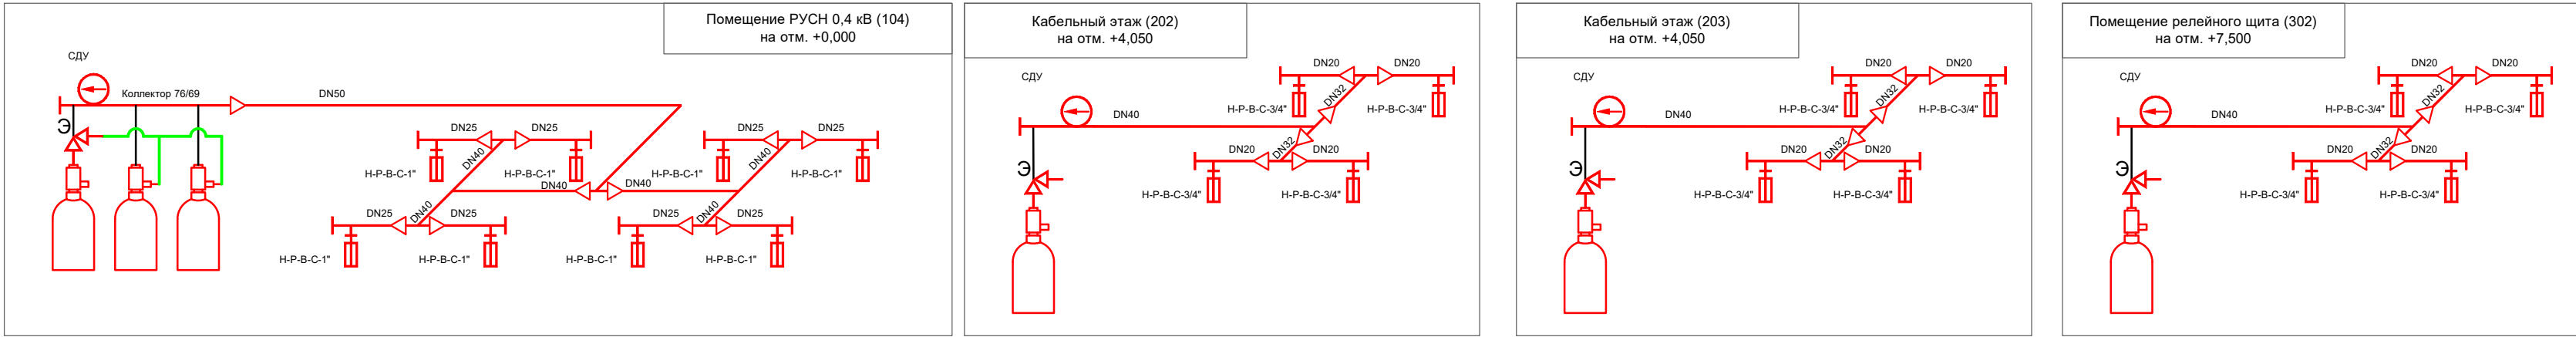



Главный корпус

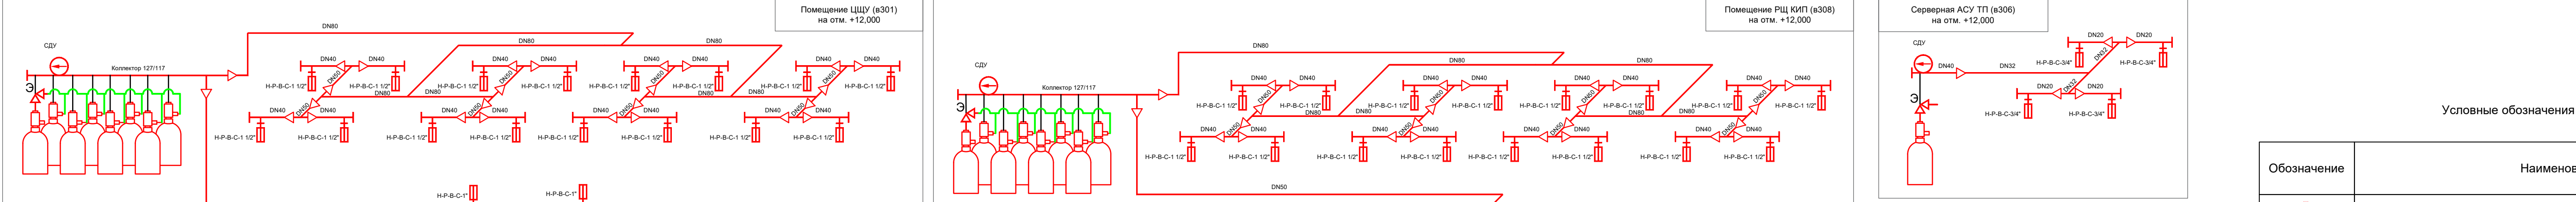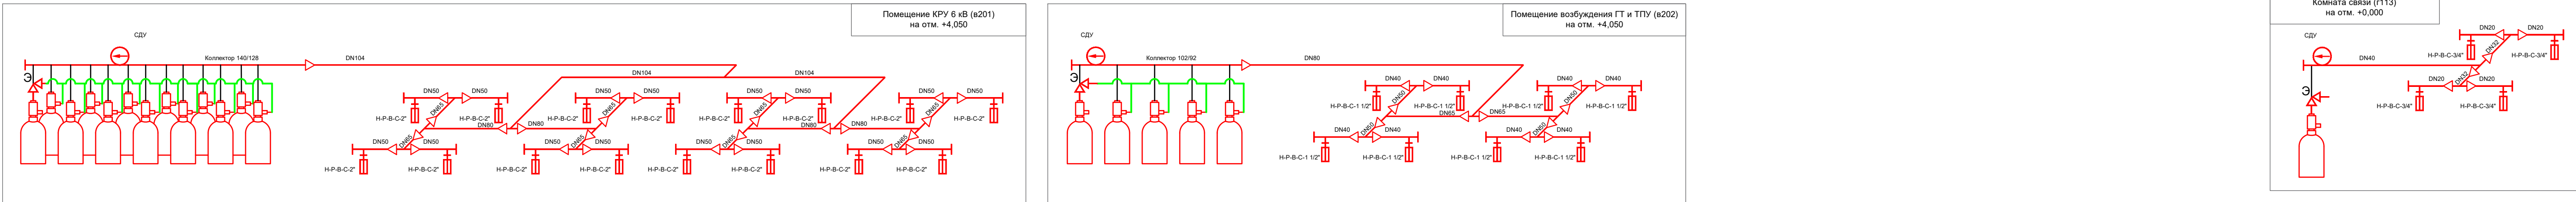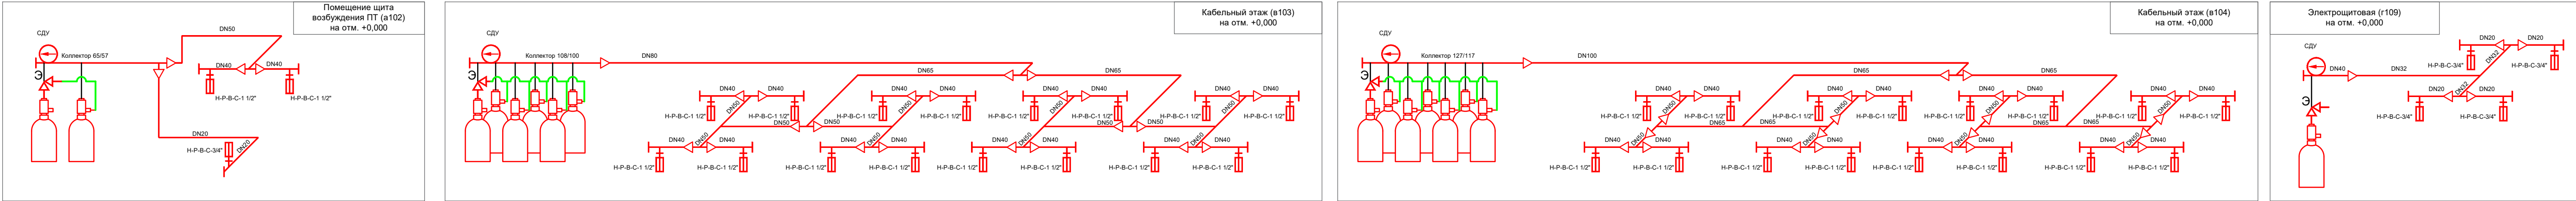

Условные обозначения

Обозначение	Наименование
	- модуль газового пожаротушения МГПС-60
	- насадок систем газового пожаротушения
	- клапан с электропуском
СДУ	- сигнализатор давления универсальный (СДУ)
	- трубопровод системы газового пожаротушения
	- трубопровод пневмоуправления
	- рукав высокого давления (РВД)
	- конец трубопровода с заглушкой
	- переход

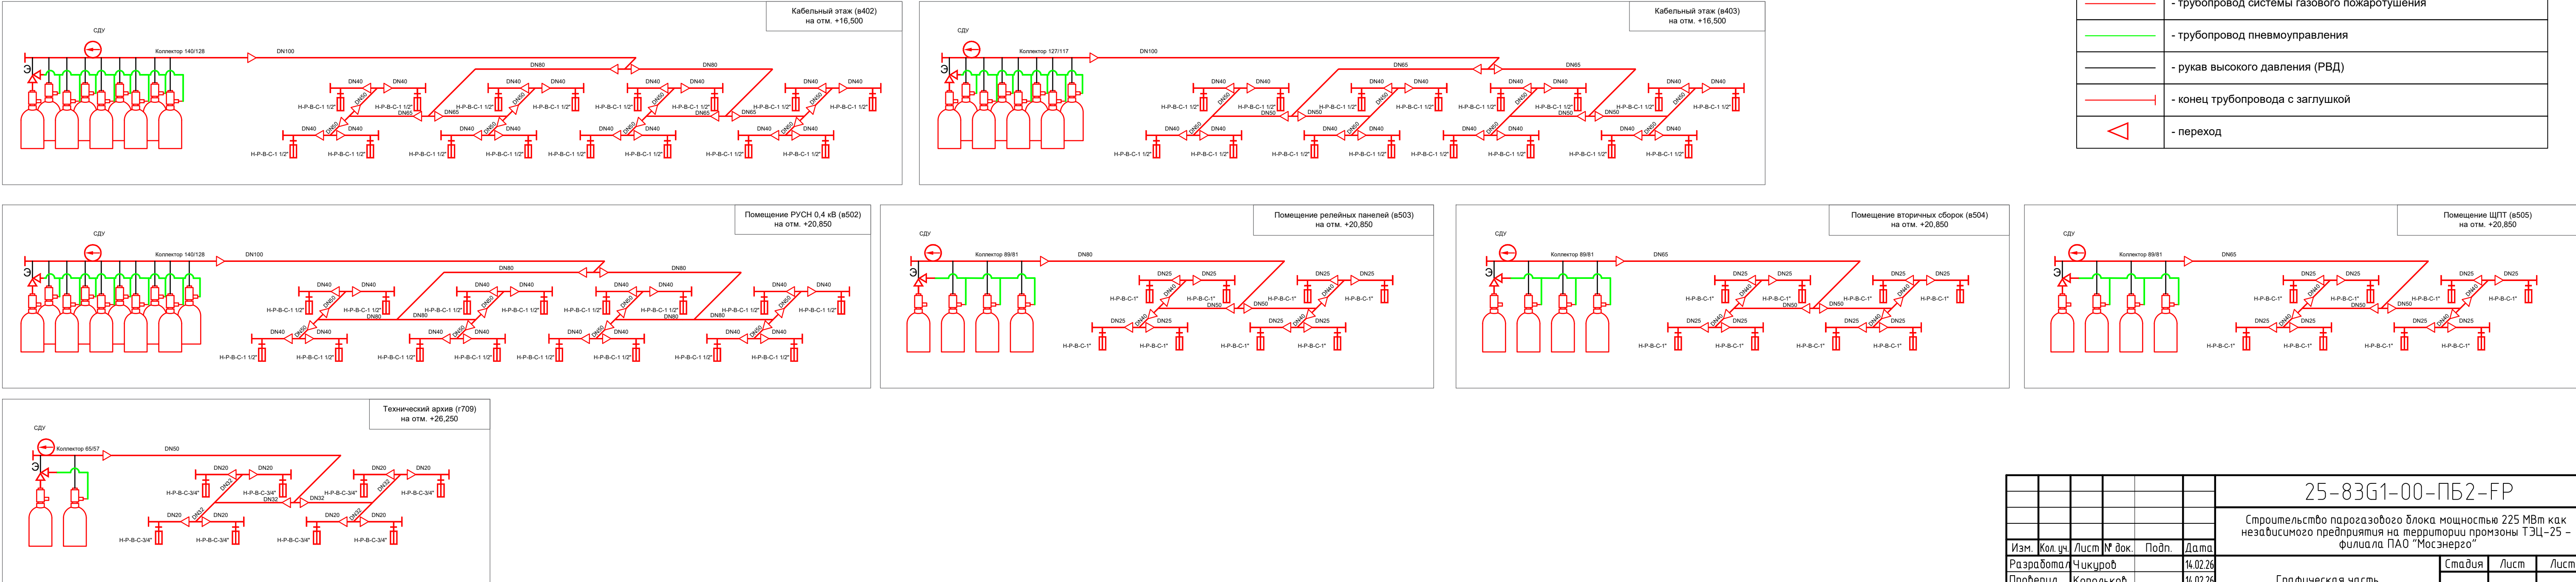

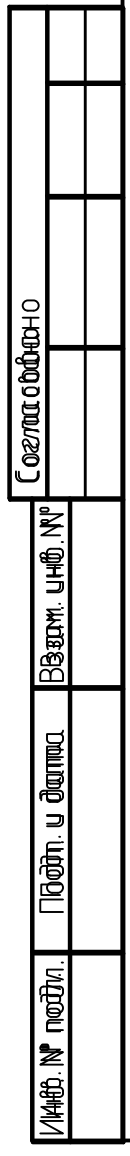

 Общество с ограниченной
ответственностью
"МОСЭНЕРГОПРОЕКТ"
(ООО "МЭП")