
**Схема расположения границ публичного сервитута на кадастровом плане территории**

по адресу: г. Москва, внутригородское муниципальное образование Филевский Парк, улица 3-я Филевская, земельный участок 10 (3-я Филевская ул., вл.3) (Западный административный округ)

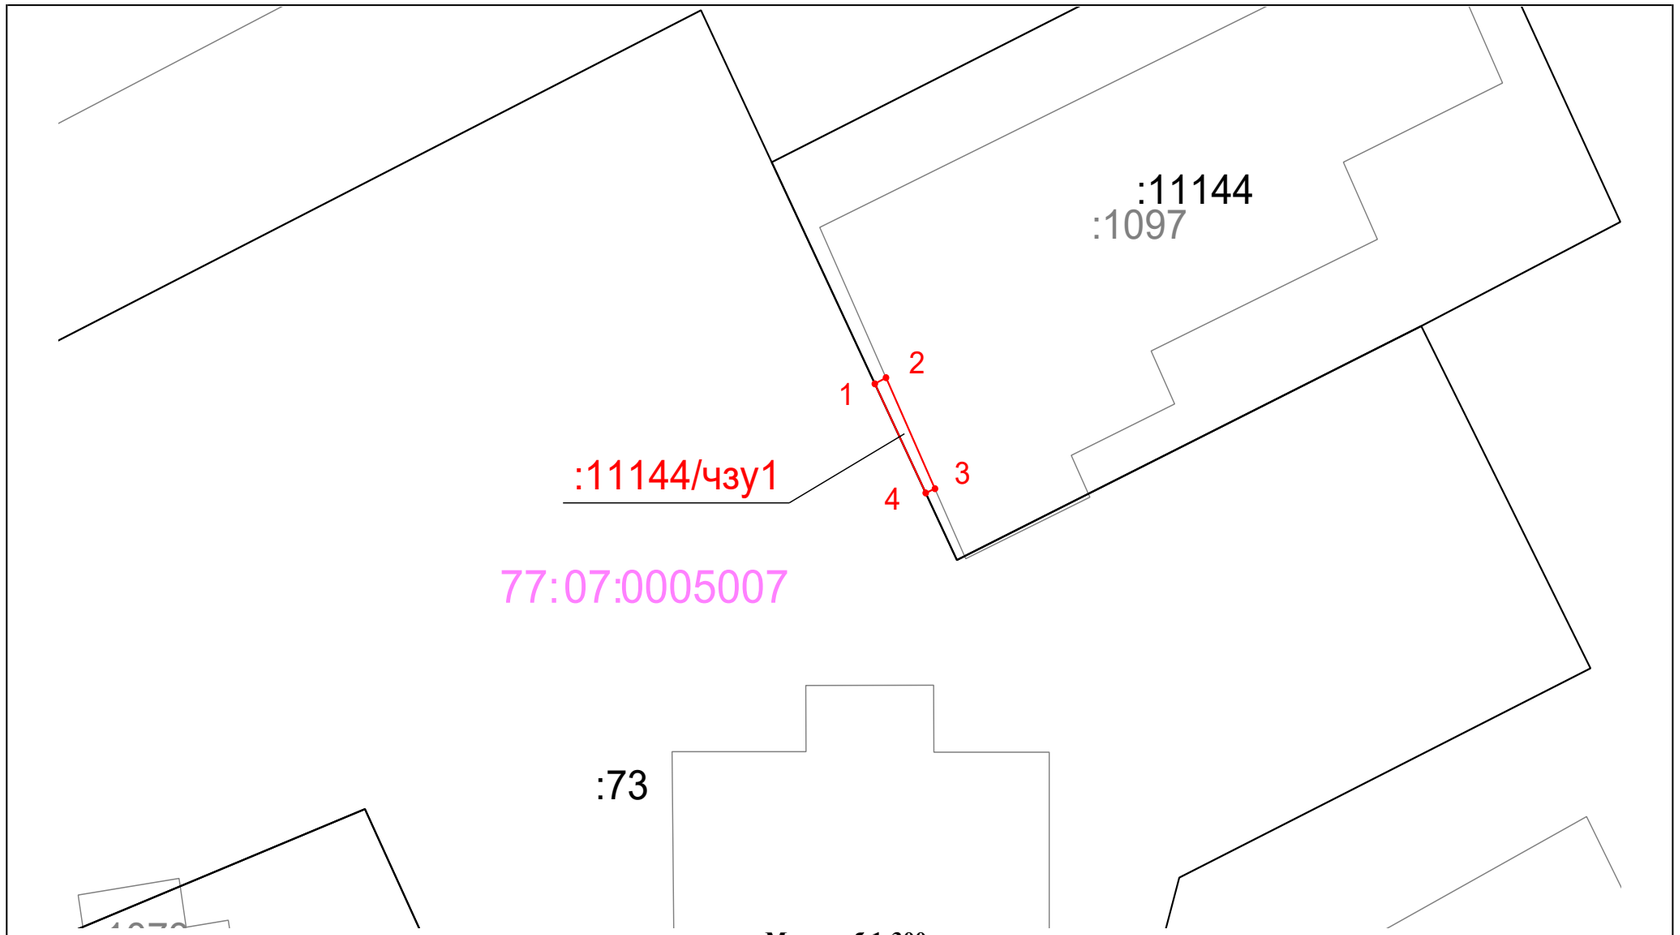


Масштаб 1:300

**Каталог координаты характерных точек границ публичного сервитута**

(Система координат - ПМСК Москвы)

| Имя точки | X, м | Y, м |
|---|---|---|
| 77:07:0005007:11144/чзу1 (площадь 4 кв.м.) | | |
| 1 | 8 144,06 | 107,08 |
| 2 | 8 144,36 | 107,66 |
| 3 | 8 138,93 | 110,20 |
| 4 | 8 138,72 | 109,72 |
| 1 | 8 144,06 | 107,08 |

Площадь публичного сервитута — 4 м$^2$

**Условные обозначения:**

- 1 - характерные точки границы публичного сервитута
- :2/чзу1 - условное обозначение публичного сервитута
- проектные границы публичного сервитута
- :20643 - кадастровый номер земельного участка стоящего на ГКУ
- граница земельных участков, сведения о которых содержатся в ЕГРН
- :1103 - граница и кадастровый номер ОКС
- 77:08:0010004 - граница и номер кадастрового квартала