

Сообщение о планируемом изъятии для государственных нужд объектов недвижимого имущества, расположенных в зоне транспортно-пересадочного узла «станции «Кунцевская»».

Цель изъятия для государственных нужд объектов недвижимого имущества – освобождение территории для строительства транспортно-пересадочного узла в районе станции «Кунцевская»».

Работы по строительству осуществляются в соответствии с постановлением Правительства Москвы от 2 сентября 2011 № 408-ПП «Об утверждении государственной программы города Москвы «Развитие транспортной системы» на 2012-2016 годы и на перспективу до 2020 года».

Изъятие и предоставление компенсации за изымаемые объекты недвижимого имущества будут происходить в рамках действующего законодательства в соответствии со статьями 49, 56.5, 56.8 Земельного кодекса Российской Федерации, статьями 279 и 281 Гражданского кодекса Российской Федерации, статьями 9-11 и 28 Федерального закона от 05.04.2013 № 43-ФЗ «Об особенностях регулирования отдельных правоотношений в связи с присоединением к субъекту Российской Федерации – городу федерального значения Москве территорий и о внесении изменений в отдельные законодательные акты Российской Федерации».

Границы зон планируемого размещения вышеуказанных объектов прилагаются.

Заинтересованные лица могут получить информацию о предполагаемом изъятии земельных участков и (или) иных объектов недвижимого имущества для государственных нужд по телефонам:


8 (495) 620-20-00 доб. 55-383

Правообладатели подлежащих изъятию объектов недвижимого имущества, права которых не зарегистрированы, могут подать заявления об учете прав на объекты недвижимого имущества с приложением копий документов, подтверждающих права на указанные объекты недвижимого имущества. Такие заявления могут быть направлены заказным письмом с уведомлением о вручении в Департамент городского имущества города Москвы на имя заместителя руководителя Прусаковой Наталии Васильевны по адресу:

115054, Москва, ул. Бахрушина, д.20.

ПЛАН "ПЛАНИРУЕМОЕ РАЗМЕЩЕНИЕ ОБЪЕКТОВ КАПИТАЛЬНОГО СТРОИТЕЛЬСТВА"

М 1:2000

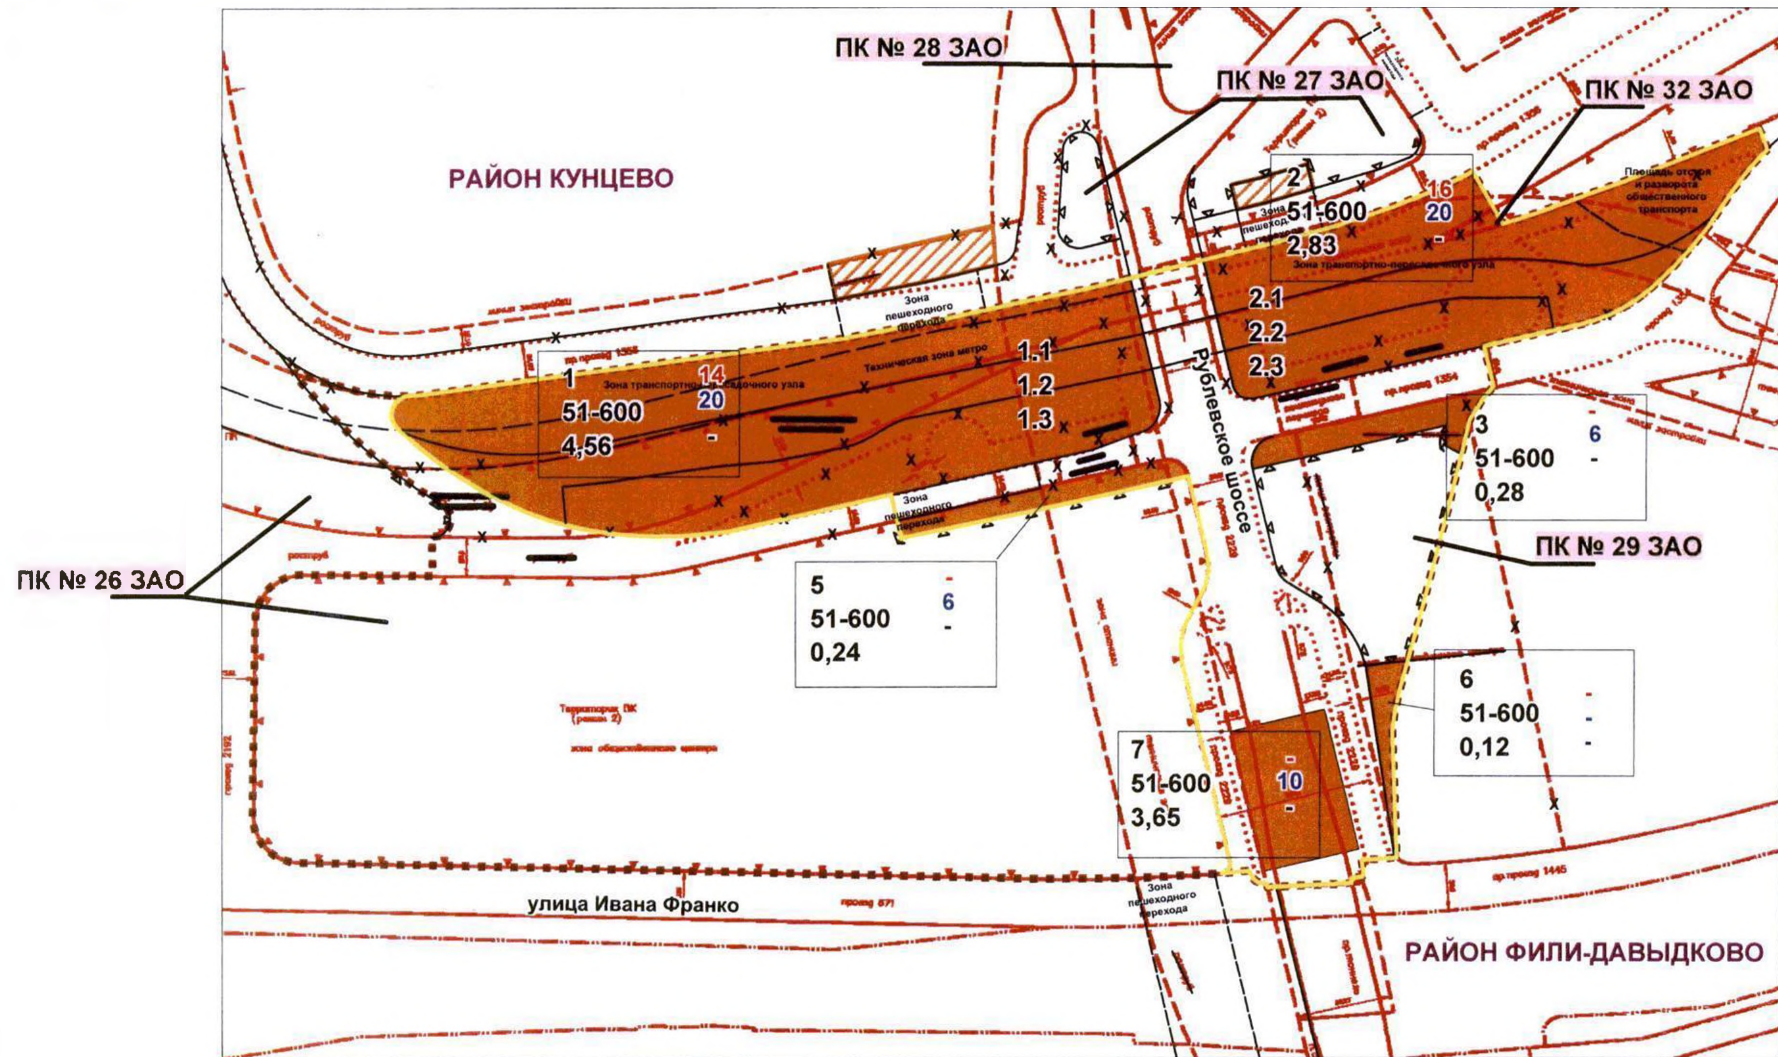

условные обозначения		Функциональная использования участка:	
	Граница района города Москвы		объекты ТПУ
	Граница подготовки проекта		зона строительства пешеходных переходов
Линии градостроительного регулирования:			
	улично-дорожная сеть		предлагаемые к отмене
	озелененные территории		улично-дорожная сеть
	техническая зона		озелененные территории
	линия застройки		техническая зона
	природные территории		природные территории
	полоса отвода железной дороги		предлагаемые к установке
			улично-дорожная сеть
			природные территории

1 - номер участка
 51-600 - индекс назначения участка территории
 4,56 - площадь участка

14 - максимальная плотность, тыс. кв. м/га
 20 - максимальная высота застройки
 - - максимальная застроенность участка

1.1 - объекты капитального строительства