


**Схема установления границ сервитута
в целях прокладки кабеля наружного освещения
по объекту "Пристройка на 350 мест к зданию ГБОУ СОШ №324 "Жар-Птица", ул. Лобачевского, д.66**

1. Исходящий земельный участок - 77:07:0013006:152
2. Площадь земельного участка (77:07:0013006:152) -18730,0 кв.м
3. Адресный ориентир -г.Москва, ул. Удальцова, квартал 34-35, район пр-кт Вернадского
4. Границы сервитута - земельный участок №1
5. Площадь земельного участка №1 : 210,7 кв.м.

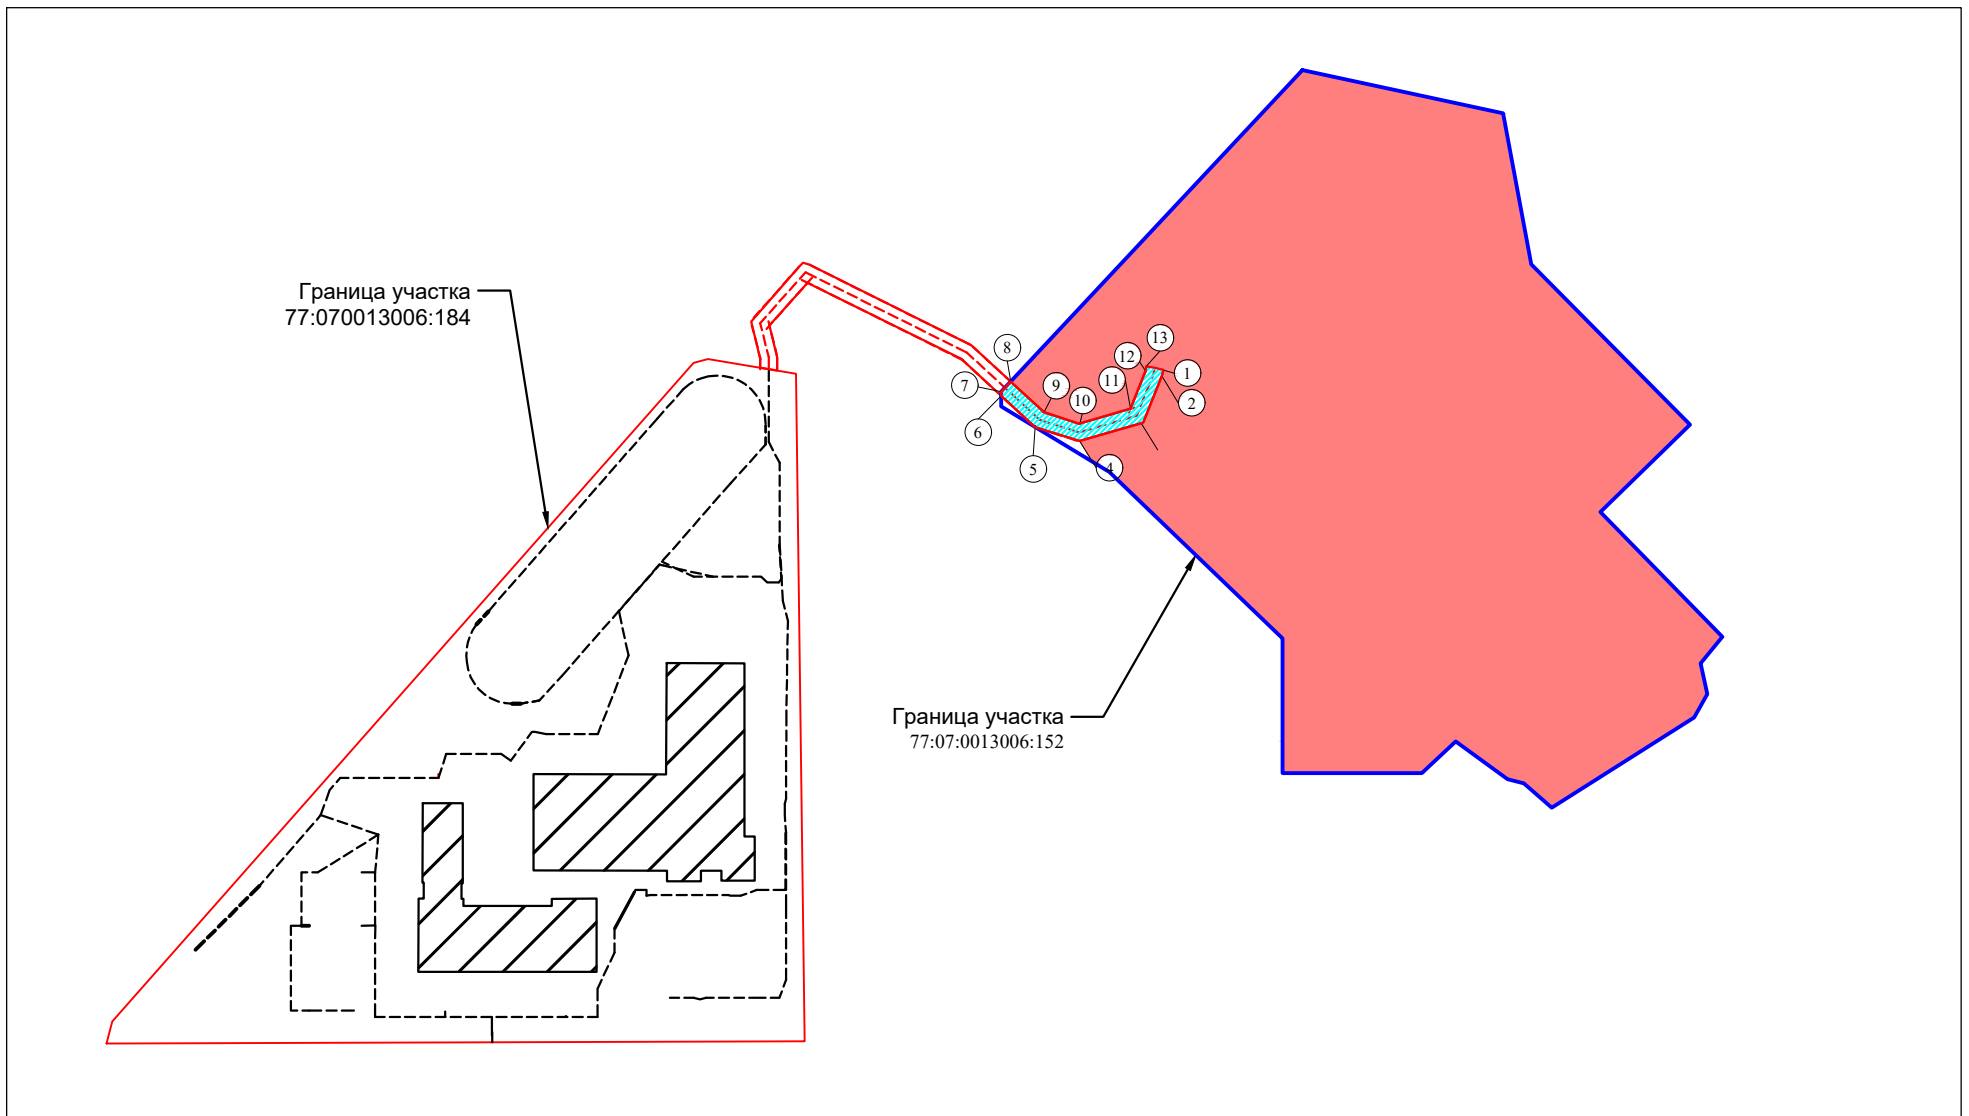

Каталог координат поворотных точек
земельного участка №1
система координат Московская

Условные обозначения:	
	Границы исходного земельного участка 77:07:0013006:152, по сведениям ЕГРН
	Исходный земельный участок 77:07:0013006:152, по сведениям ЕГРН
	граница земельного участка, необходимого под временное занятие
	Земельный участок №1, необходимый под временное занятие
	Границы земельного участка проектируемого здания 77:070013006:184

Координаты	X	Y
1	1175.04	-105.24
2	1173.5	-105.69
3	1161.91	-110.33
4	1157.25	-126.22
5	1160.75	-137.33
6	1168.56	-145.81
7	1169.57	-145.81
8	1172.12	-143.43
9	1164.45	-135.15
10	1161.64	-126.35
11	1165.34	-113.54
12	1174.82	-109.72
13	1175.89	-109.59