



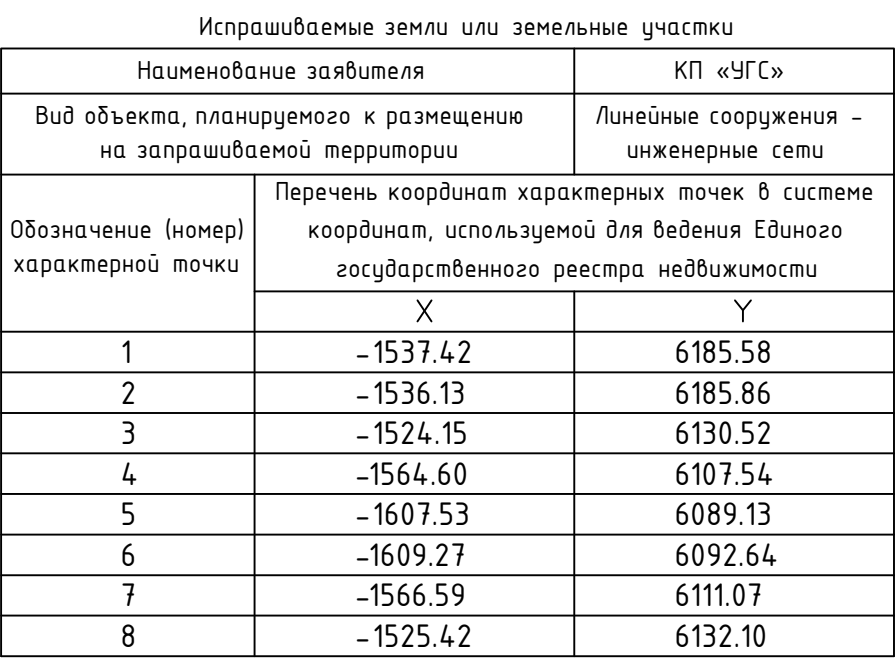


- граница РНИ № Р-07-015548 от 11.04.2025
 - граница испрашиваемого земельного участка
 - обозначение поворотной точки границы испрашиваемого земельного участка

X=6286.89
 Y=1397.18

Площадь испрашиваемых земельных участков: 678,68 кв.м

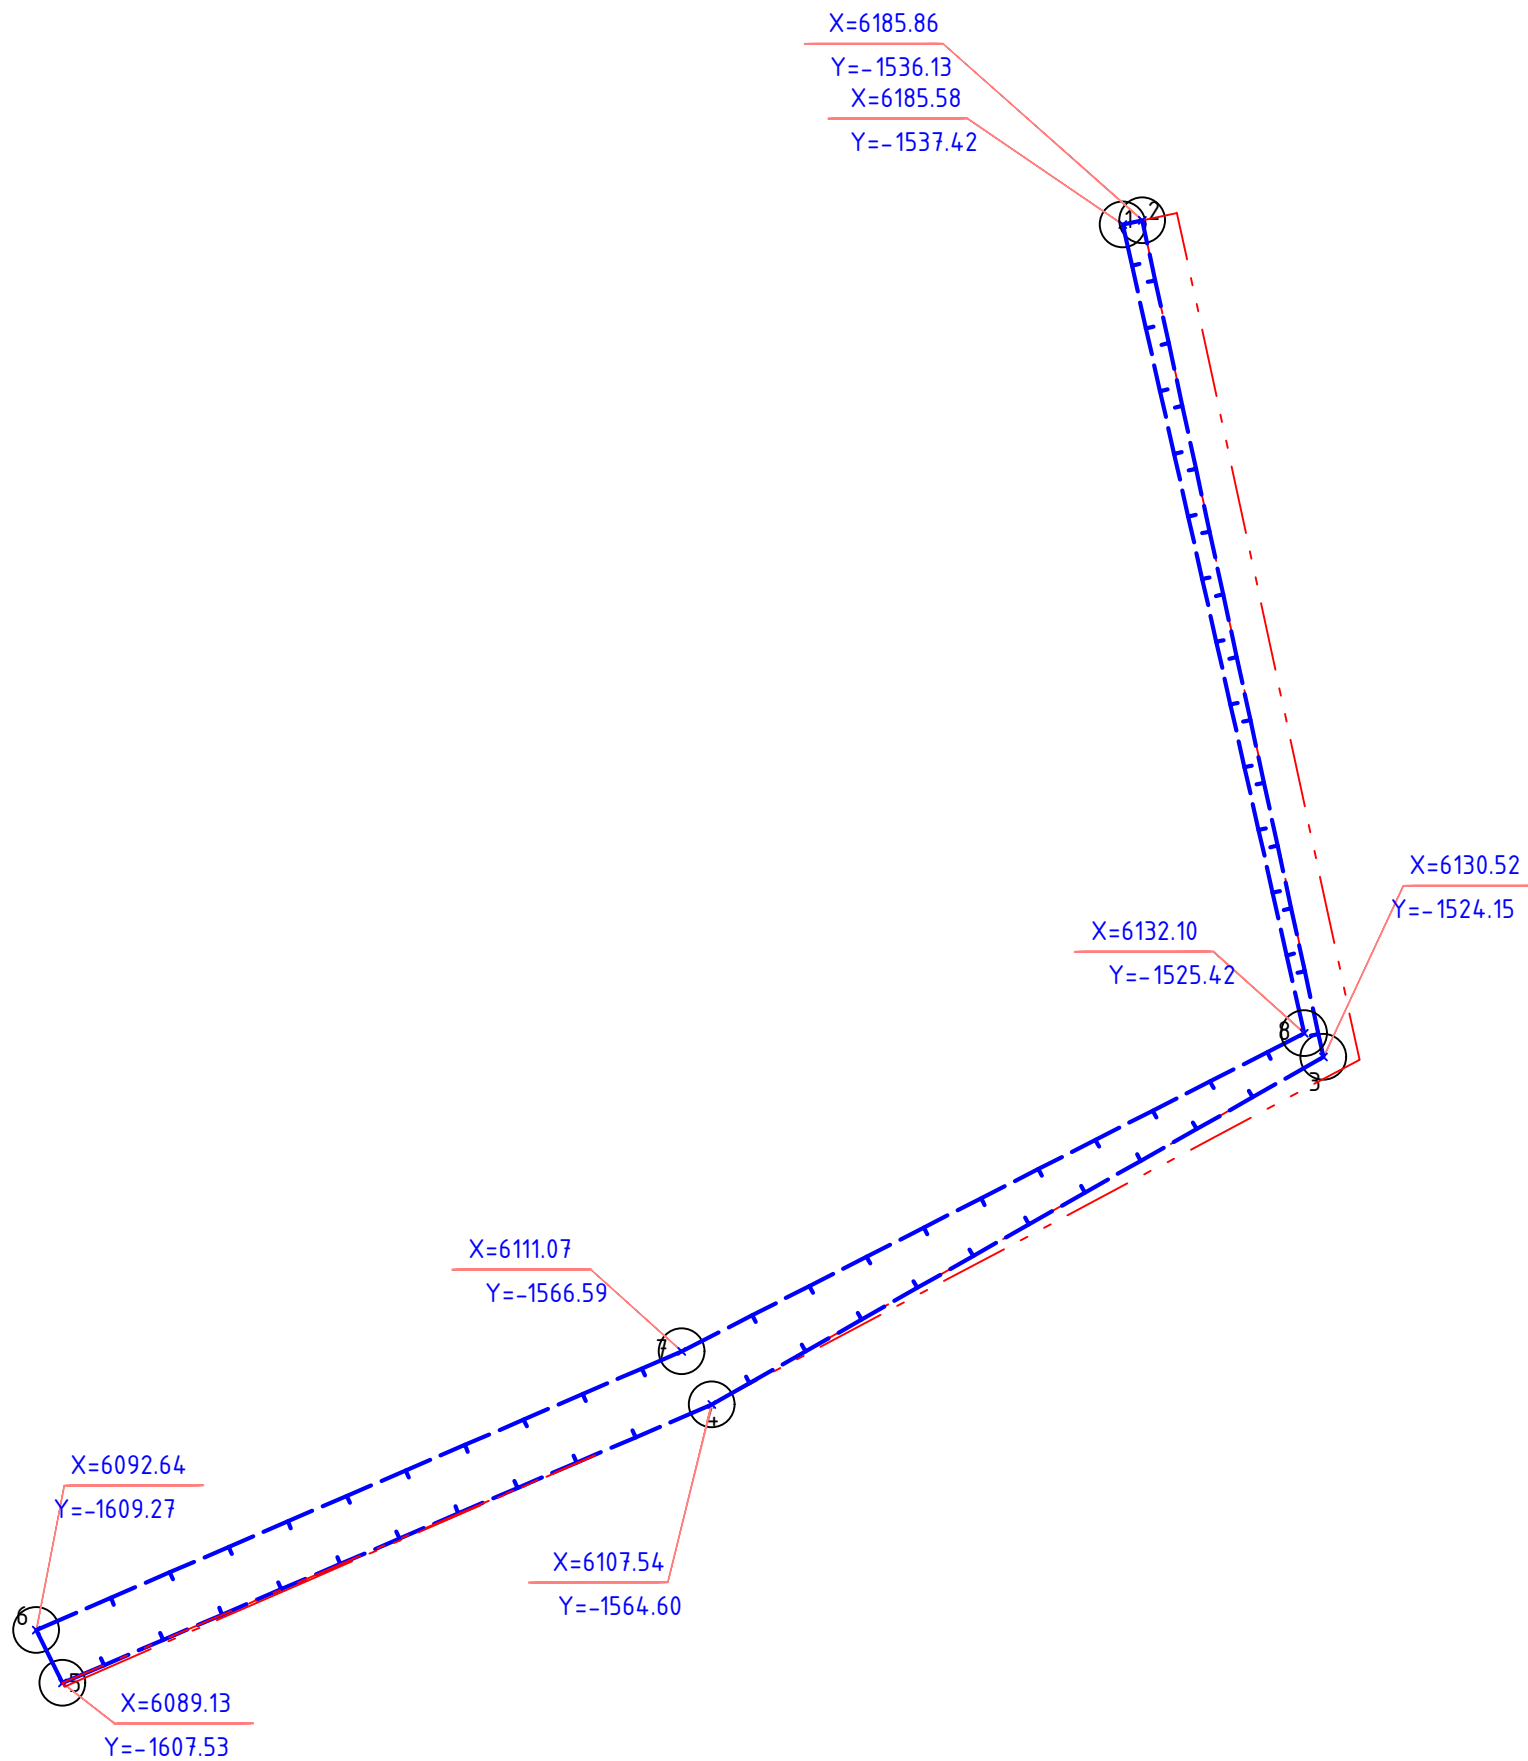

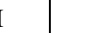						ГосДавыд 10-4/УК/ЖД/23/195-ПОС.ГЧ7			
						«Жилой дом с инженерными коммуникациями и благоустройством, р-н Фили-Давыдовское, Давыдовская ул., влд. 10А (с соседом жилого дома по адресу: Давыдовская ул., д.10, к.4)»			
Изм.	Кочин	Лист	Желок	Подпись	Дата	Проект организации строительства	Стадия	Лист	Листов
Разработал	Кособоков				10.24		П		1
ГИП	Козлов				10.24				
Проверил	Исмаилов				10.24				
Н. контрол.	Сергеева				10.24	СТРОЙИНЖПЛАМ М :500			
						 www.aske7.ru			