
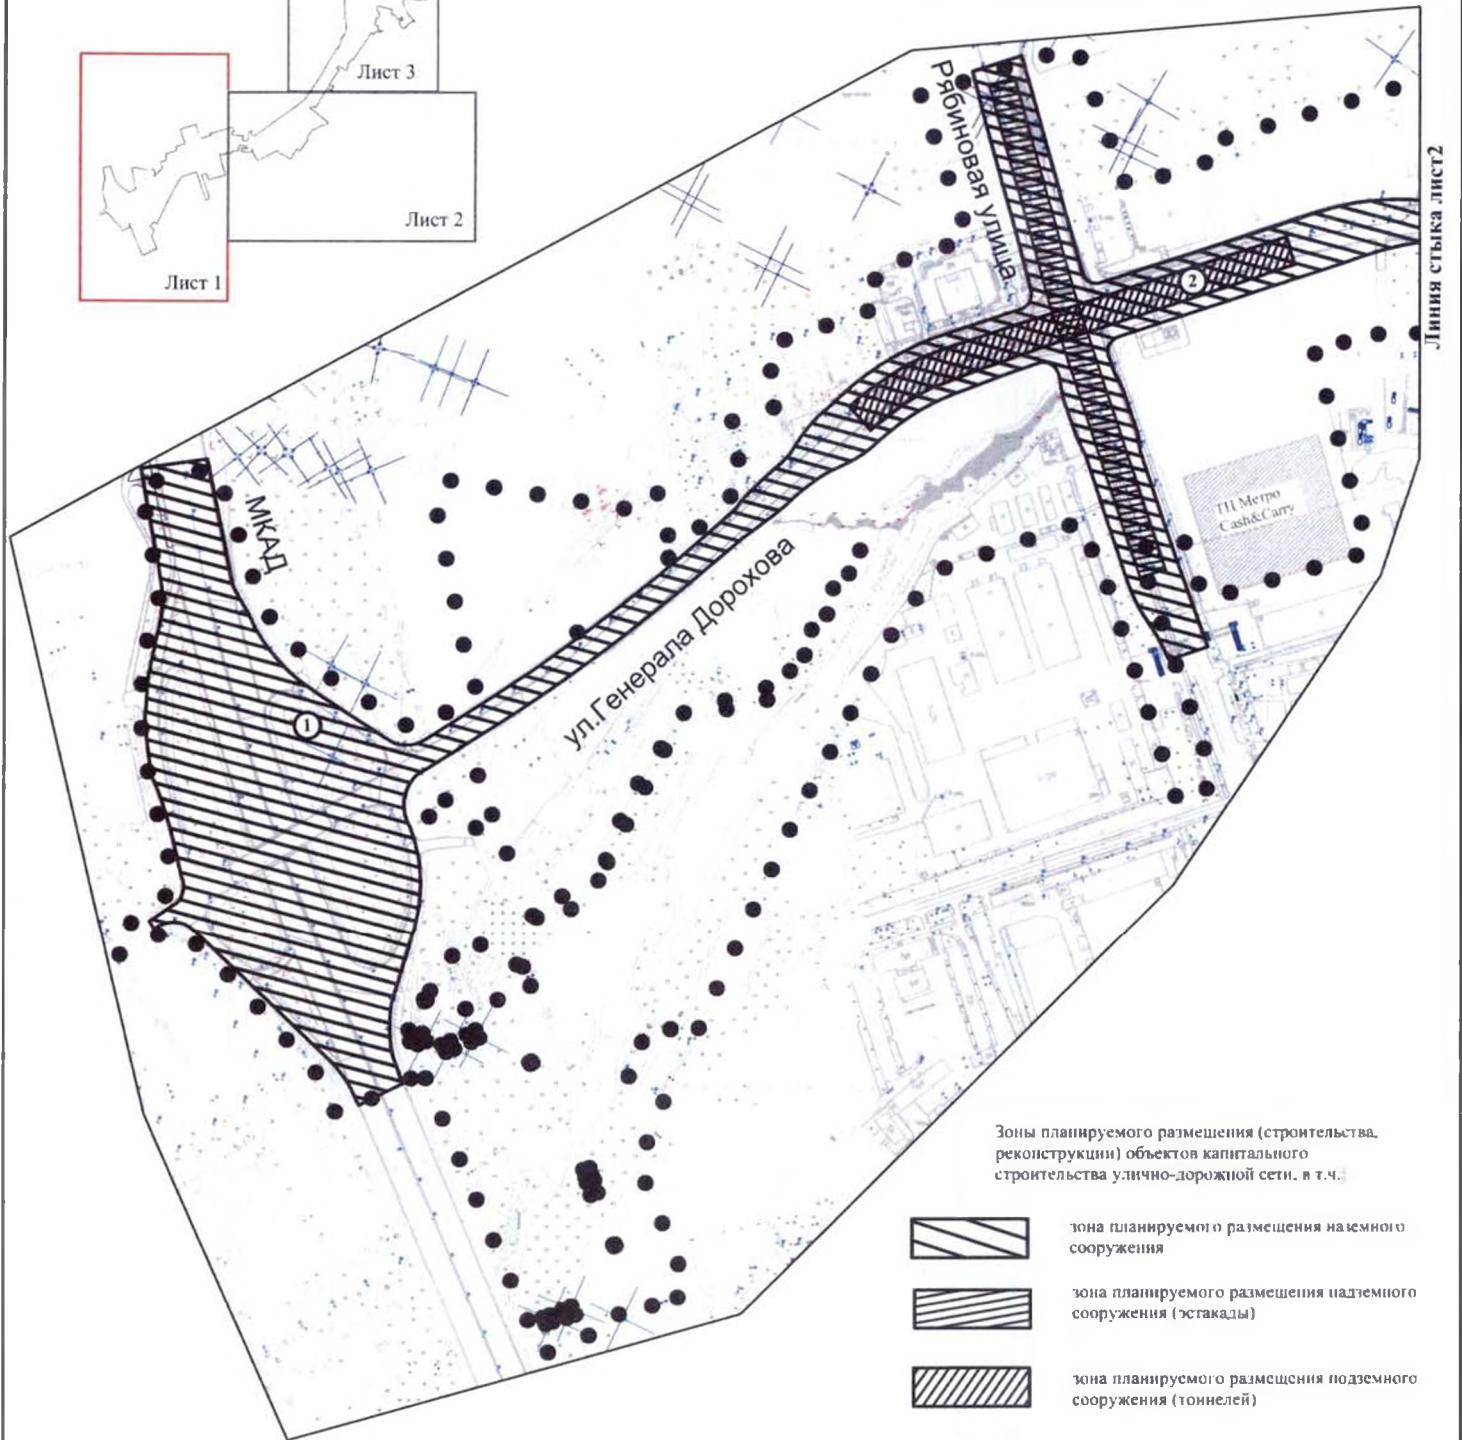


# ПЛАН ЗОН ПЛАНИРУЕМОГО РАЗМЕЩЕНИЯ ОБЪЕКТОВ КАПИТАЛЬНОГО СТРОИТЕЛЬСТВА

Лист 1

район Очаково-Матвеевское  
города Москвы

Разработано в М 1:2000

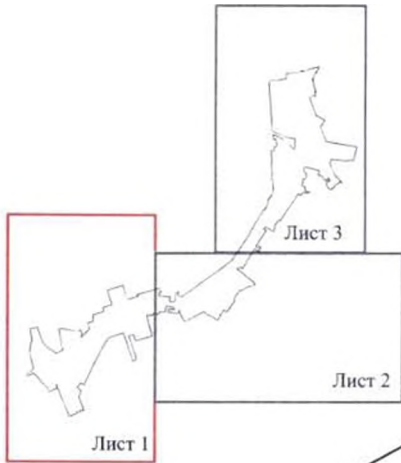

Зоны планируемого размещения (строительства, реконструкции) объектов капитального строительства улично-дорожной сети, в т.ч.:

-  зона планируемого размещения наземного сооружения
-  зона планируемого размещения надземного сооружения (эстакады)
-  зона планируемого размещения подземного сооружения (тоннелей)
-  зона планируемого размещения подземных, надземных сооружений (переходов, галерей)
-  номер зоны (объекта) планируемого размещения объектов капитального строительства
-  граница разработки проекта планировки
-  границы зон планируемого размещения объектов капитального строительства

# ПЛАН ЗОН ПЛАНИРУЕМОГО РАЗМЕЩЕНИЯ ОБЪЕКТОВ КАПИТАЛЬНОГО СТРОИТЕЛЬСТВА

## Лист 2

район Очаково-Матвеевское  
города Москвы

Разработано в М 1:2000



Зоны планируемого размещения (строительства, реконструкции) объектов капитального строительства улично-дорожной сети, в т.ч.:



зона планируемого размещения наземного сооружения



зона планируемого размещения надземного сооружения (эстакады)



зона планируемого размещения подземного сооружения (тоннелей)



зона планируемого размещения подземных, надземных сооружений (переходов, галерей)

①

номер зоны (объекта) планируемого размещения объектов капитального строительства



граница разработки проекта планировки



границы зон планируемого размещения объектов капитального строительства

# ПЛАН ЗОН ПЛАНИРУЕМОГО РАЗМЕЩЕНИЯ ОБЪЕКТОВ КАПИТАЛЬНОГО СТРОИТЕЛЬСТВА

Лист 3

район Очаково-Матвеевское  
города Москвы

Разработано в М 1:2000

