



ПЛАНИРОВОЧНОЕ РЕШЕНИЕ ЛИНЕЙНОГО ОБЪЕКТА

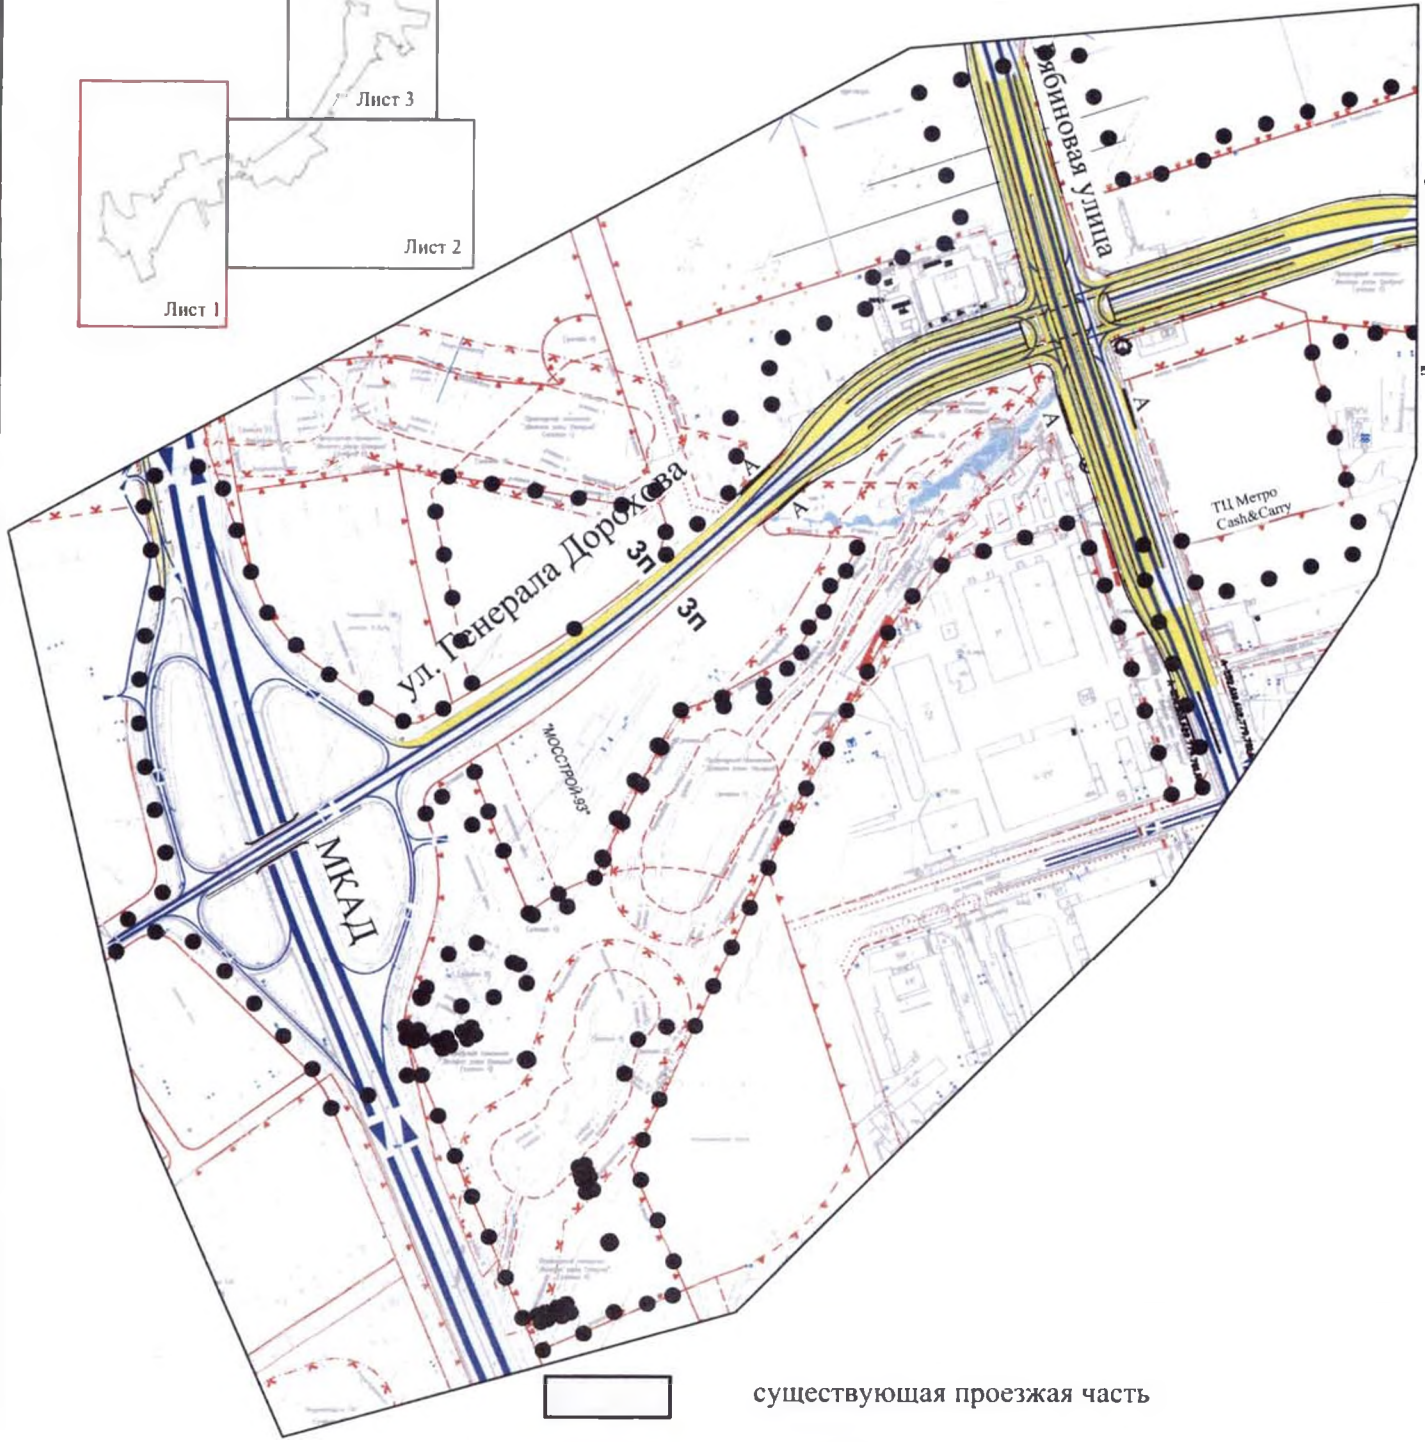

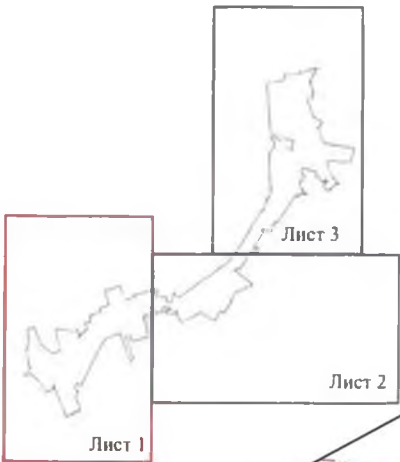

Лист 1

район Очаково-Матвеевское
города Москвы

Разработано в М 1:2000



Линия стыка лист2


-  существующая проезжая часть
-  новое строительство и расширение проезжих частей
-  организация движения транспорта
-  граница разработки проекта планировки

ПЛАНИРОВОЧНОЕ РЕШЕНИЕ ЛИНЕЙНОГО ОБЪЕКТА

Лист 2

район Очаково-Матвеевское
города Москвы

Разработано в М 1:2000

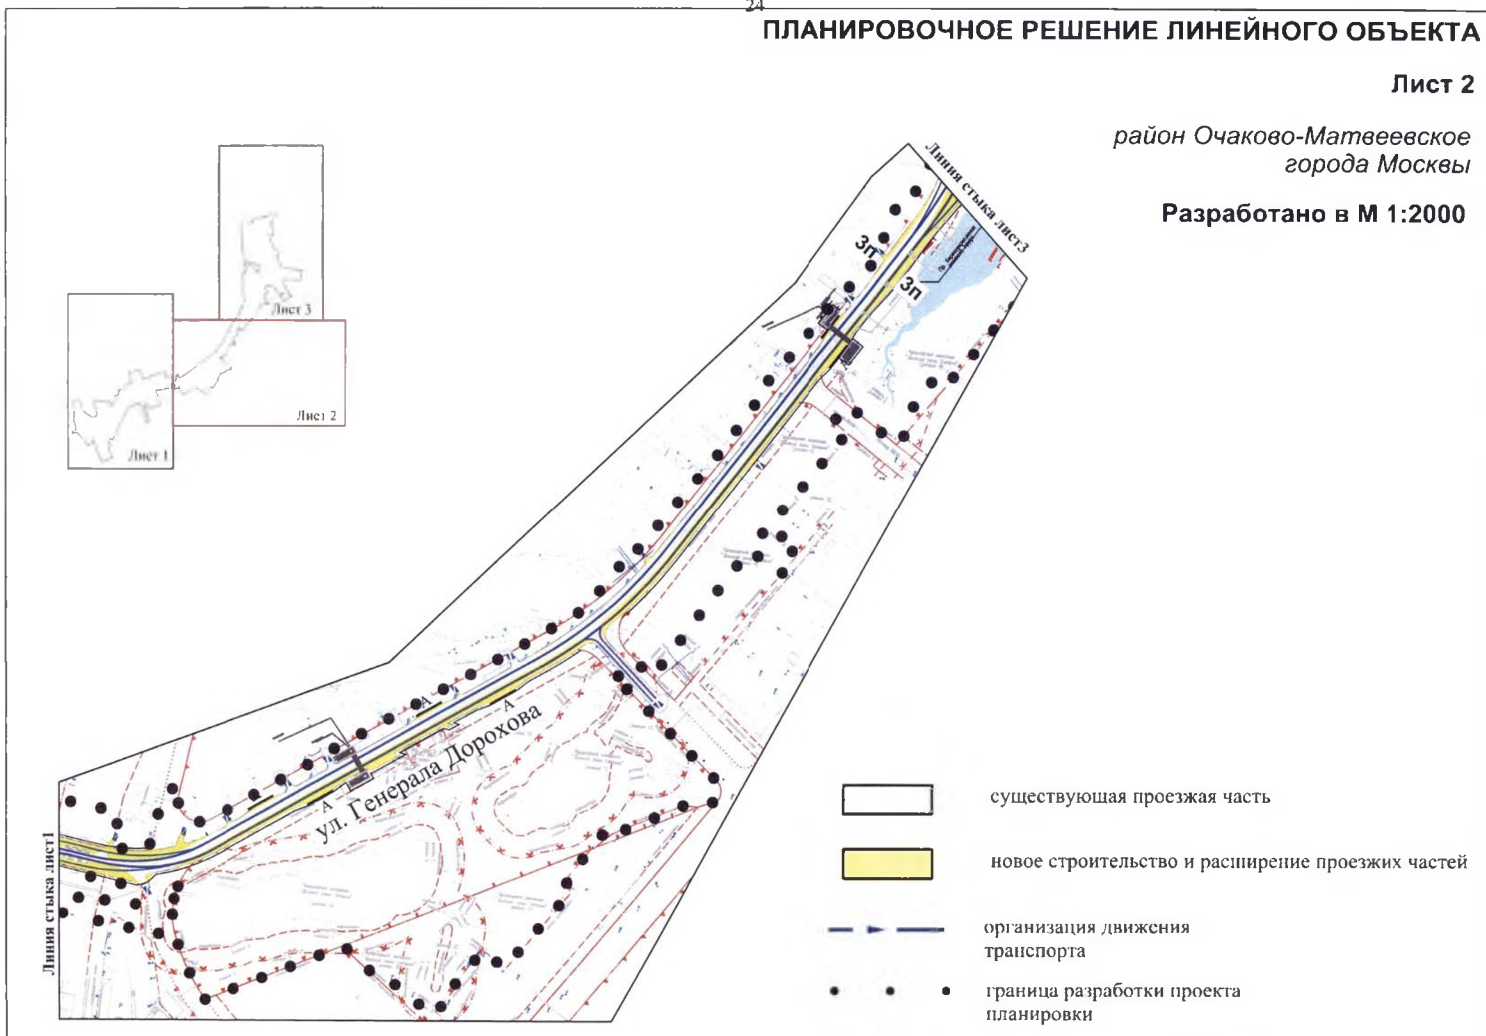

ПЛАНИРОВОЧНОЕ РЕШЕНИЕ ЛИНЕЙНОГО ОБЪЕКТА

Лист 3

район Очаково-Матвеевское
города Москвы

Разработано в М 1:2000

