


ПРАВИТЕЛЬСТВО МОСКВЫ
КОМИТЕТ ПО АРХИТЕКТУРЕ И ГРАДОСТРОИТЕЛЬСТВУ ГОРОДА МОСКВЫ

ГОСУДАРСТВЕННОЕ БЮДЖЕТНОЕ УЧРЕЖДЕНИЕ ГОРОДА МОСКВЫ
ГЛАВНОЕ АРХИТЕКТУРНО-ПЛАНИРОВОЧНОЕ
УПРАВЛЕНИЕ МОСКОМАРХИТЕКТУРЫ

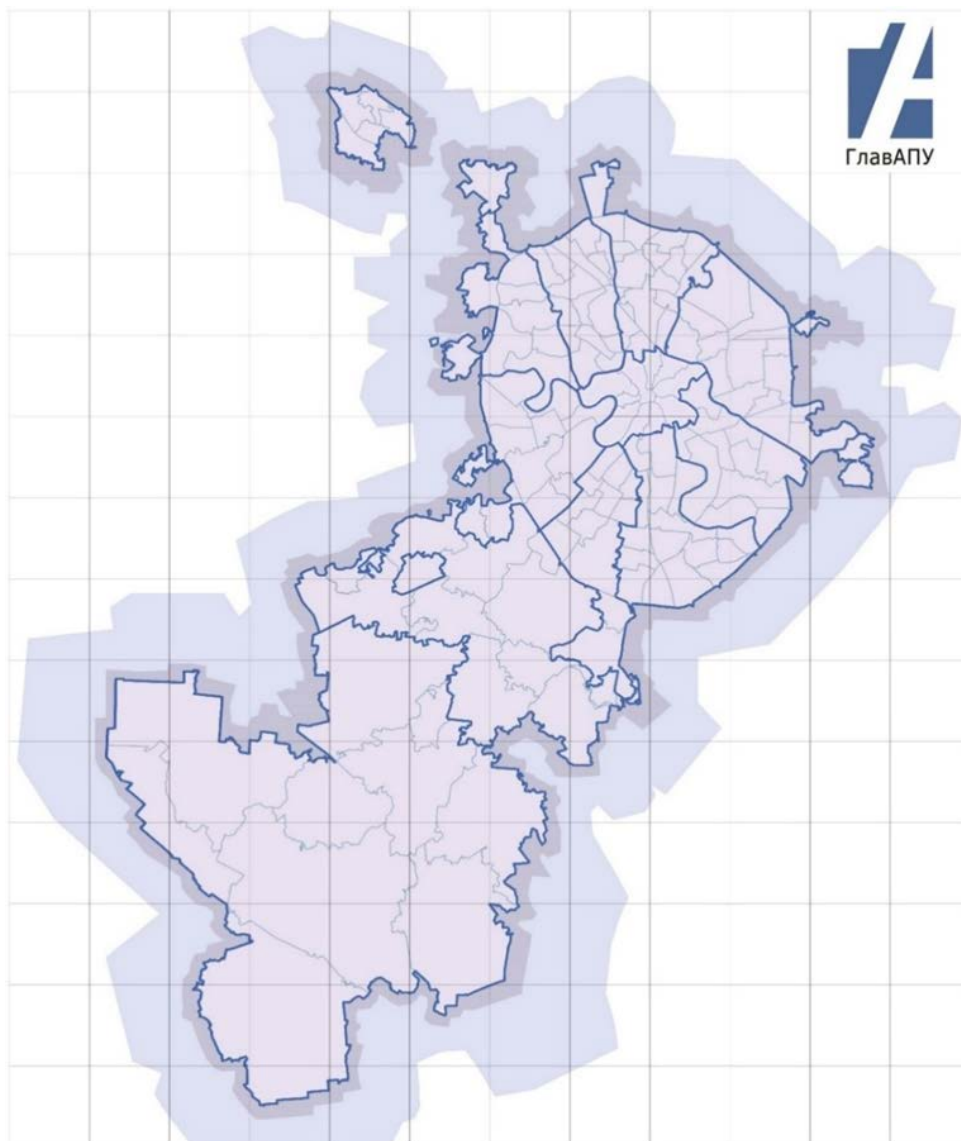

Заказчик: Москомархитектура

**«Подготовка проектных и иных обосновывающих материалов для
обеспечения размещения нестационарных и иных объектов
благоустройства на территории города Москвы,
за исключением объектов цветочного оформления»**

**Проект размещения сезонного нестационарного торгового объекта –
«Бахчевой развал» при стационарном торговом объекте по адресу:
район Филевский парк, улица Василисы Кожиной, дом 10, ЗАО**

МОСКВА 2021 г.

ПРАВИТЕЛЬСТВО МОСКВЫ
КОМИТЕТ ПО АРХИТЕКТУРЕ И ГРАДОСТРОИТЕЛЬСТВУ ГОРОДА МОСКВЫ
ГОСУДАРСТВЕННОЕ БЮДЖЕТНОЕ УЧРЕЖДЕНИЕ ГОРОДА МОСКВЫ
ГЛАВНОЕ АРХИТЕКТУРНО-ПЛАНИРОВОЧНОЕ
УПРАВЛЕНИЕ МОСКОМАРХИТЕКТУРЫ

Заказчик: Москомархитектура

**«Подготовка проектных и иных обосновывающих материалов для
обеспечения размещения нестационарных и иных объектов
благоустройства на территории города Москвы,
за исключением объектов цветочного оформления»**

**Проект размещения сезонного нестационарного торгового объекта –
«Бахчевой развал» при стационарном торговом объекте по адресу:
район Филевский парк, улица Василисы Кожиной, дом 10, ЗАО**

Заместитель директора

Начальник ПМ РНиНО

Заместитель начальника ПМ РНиНО

Руководитель бригады



Е.Ю. Корниенко

О.В. Пасенко

М.С. Бартенев

А.С. Усикова

МОСКВА 2021 г.

СОДЕРЖАНИЕ

№ П/П	НАИМЕНОВАНИЕ	СТР
1.	Пояснительная записка: - Общие сведения по участку размещения объекта; - Характеристика участка; - Техничко-экономические показатели; - Координаты места размещения; - Информация о типе рекомендуемого архитектурно-художественного решения; - Сведения о возможности инженерного обеспечения..	4-5
2.	Графические материалы: - Схема размещения объекта на территории административного округа, б/м; - Фрагмент схемы размещения объектов на территории района, М 1:5000; - Ситуационный план участка в М 1:2000, с границами участка размещения; - Актуальная фотофиксация участка размещения объекта; - Генеральный план участка М 1:500, выполненный на геоподоснове с обозначением границ участка размещения объекта, свободной ширины тротуара и расстояния до проезжей части; - Фотомонтаж объекта, согласно выбранному типу архитектурно-художественного решения на участке размещения.	6 7 8 9 10-11 12 13

ПОЯСНИТЕЛЬНАЯ ЗАПИСКА

1. ОБЩИЕ СВЕДЕНИЯ ПО УЧАСТКУ РАЗМЕЩЕНИЯ ОБЪЕКТА:

- 1.1. **Административный округ:** Западный
- 1.2. **Район:** Филевский парк
- 1.3. **Адрес:** улица Василисы Кожиной, дом 10
- 1.4. **Вид объекта:** сезонный нестационарный торговый объект «Бахчевой развал» при стационарном торговом объекте – супермаркете «Пятерочка»
- 1.5. **Специализация объекта:** Бахчевой развал
- 1.6. **Наименование организации/ИП:** ООО «АГРОТОРГ»
- 1.7. **Период размещения объекта:** с 01 августа по 01 октября

2. ХАРАКТЕРИСТИКА УЧАСТКА РАЗМЕЩЕНИЯ:

2.1. **Расположение участка в системе города (территориальная приближённость к общегородским центрам, крупным магистралям, ст. метро, ж.д., аэропортам и т.д.):** рассматриваемый участок располагается севернее улицы Василисы Кожиной (улица местного значения (приложение к Закону г. Москвы № 71 от 05.05.2010 «О Генеральном плане г. Москвы»). Ближайшая станция метро «Парк Победы» Арбатско-Покровской линии метрополитена расположена к юго-востоку от рассматриваемого участка.

2.2. **Описание границ и фактическое состояние рассматриваемого участка:** участок представляет собой заасфальтированную территорию у стационарного объекта торговли. Участок ограничен с южной стороны – асфальтированной территорией, с северной стороны расположены витрины стационарного предприятия торговли, с восточной стороны расположен вход в стационарное предприятие торговли.

2.3. **Наличие строений, технических сооружений и др.:** участок свободен от строений и технических сооружений.

2.4. **Наличие зеленых насаждений (в том числе):**

- **деревьев:** нет;
- **кустарников:** нет;
- **площадь газонов:** нет.

2.5. **Сведения об имеющихся градостроительных ограничениях и режимных зонах (красные линии, технические зоны, охранные зоны):** участок расположен вне линий градостроительного регулирования.

2.6. **Иные сведения:** размещение, обустройство и эксплуатация нестационарного торгового объекта осуществляется в соответствии с требованиями постановления Правительства Москвы от 23.06.2016 г. № 355-ПП «О размещении в городе Москве нестационарных торговых объектов при стационарных торговых объектах».

3. ТЕХНИКО-ЭКОНОМИЧЕСКИЕ ПОКАЗАТЕЛИ:

- 3.1. Площадь участка под размещение нестационарного объекта: 0,00225 га.
 3.2. Площадь объекта: 7,5 кв. м.
 3.3. Площадь стационарного предприятия: 1 115,80 кв. м.

4. КООРДИНАТЫ МЕСТА РАЗМЕЩЕНИЯ:

Координаты места размещения (широта и долгота) в подсистеме обеспечения доступа к геопространственным данным (ПС ОДГД).

Система координат МСК-77.

Адрес	Долгота	Широта
улица Василисы Кожиной, дом 10	63.98	7752.62

5. ИНФОРМАЦИЯ О ТИПЕ РЕКОМЕНДУЕМОГО АРХИТЕКТУРНО-ХУДОЖЕСТВЕННОГО РЕШЕНИЯ:

Рекомендуемый тип архитектурно-художественного решения – Бахчевой развал (Приказ Москомархитектуры от 22.09.2016 № 3405 «Об утверждении типовых архитектурно-художественных решений нестационарных торговых объектов при стационарных торговых объектах, принципах применения, характеристик и требований».)

6. СВЕДЕНИЯ О ВОЗМОЖНОСТИ ИНЖЕНЕРНОГО ОБЕСПЕЧЕНИЯ:

Инженерное обеспечение нестационарных торговых объектов при стационарных торговых объектах регламентируется постановлением Правительства Москвы № 355-ПП от 23.06.2016 г.


Рассматриваемый нестационарный торговый объект представляет собой временную конструкцию, включающую в себя элементы оборудования, с возможностью неоднократного перемещения. Функциональное назначение объекта – торгово-бытовое.

Так как рассматриваемый объект является нестационарным объектом и по мере необходимости может быть перенесен на другое место или демонтирован в соответствии с решаемыми задачами, подключение к городским инженерным коммуникациям на постоянной основе не требуется.



Электроснабжение обеспечивается путем подключения к электрическим сетям, с заключением дополнительного договора на технологическое присоединение мощностей.

ГРАФИЧЕСКИЕ МАТЕРИАЛЫ

СХЕМА РАЗМЕЩЕНИЯ ОБЪЕКТА НА ТЕРРИТОРИИ ЗАПАДНОГО АДМИНИСТРАТИВНОГО ОКРУГА, Б/М

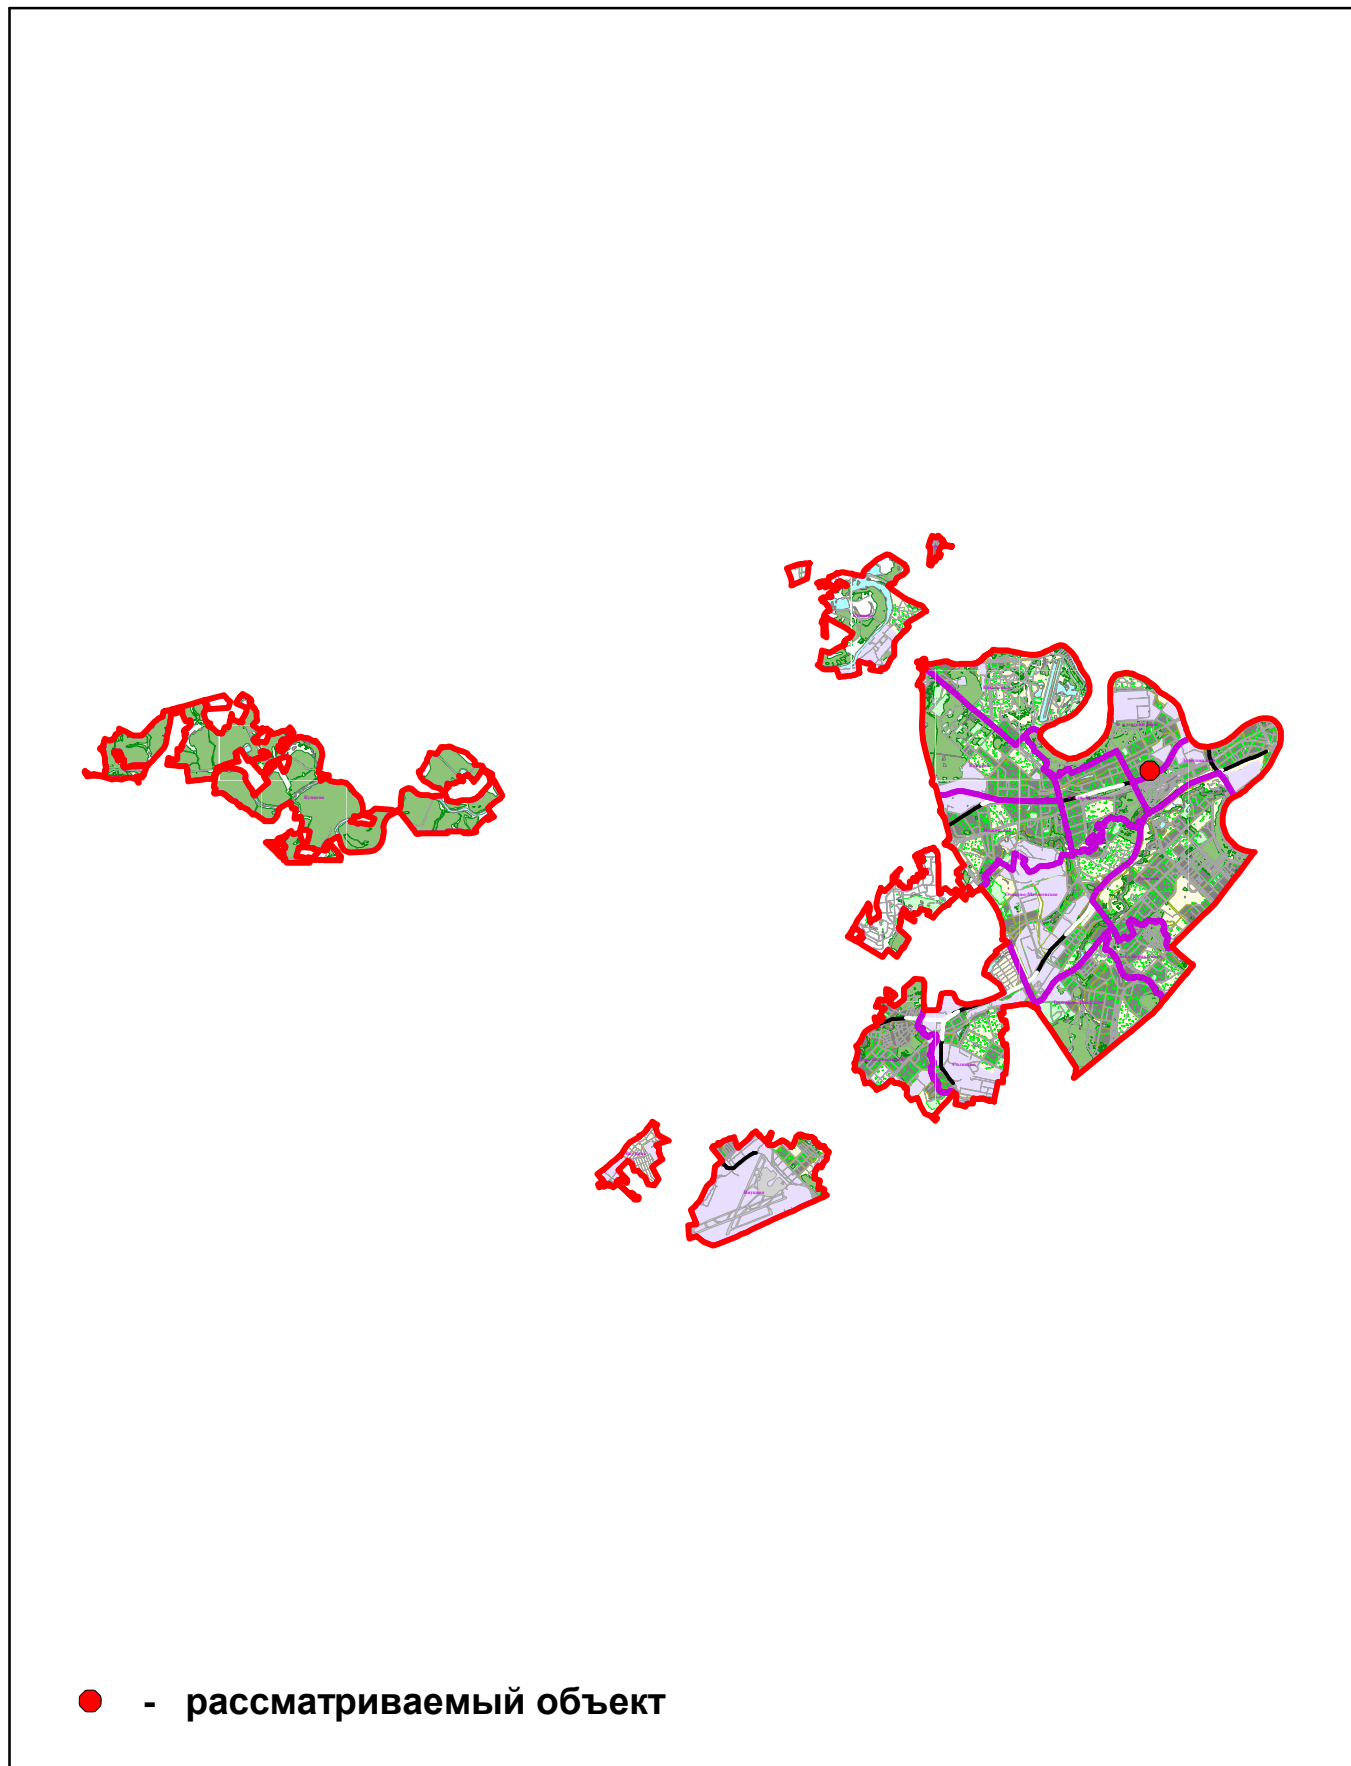

ФРАГМЕНТ СХЕМЫ РАЗМЕЩЕНИЯ ОБЪЕКТОВ НА ТЕРРИТОРИИ РАЙОНА ФИЛЕВСКИЙ ПАРК ЗАПАДНОГО АДМИНИСТРАТИВНОГО ОКРУГА М 1:5000

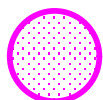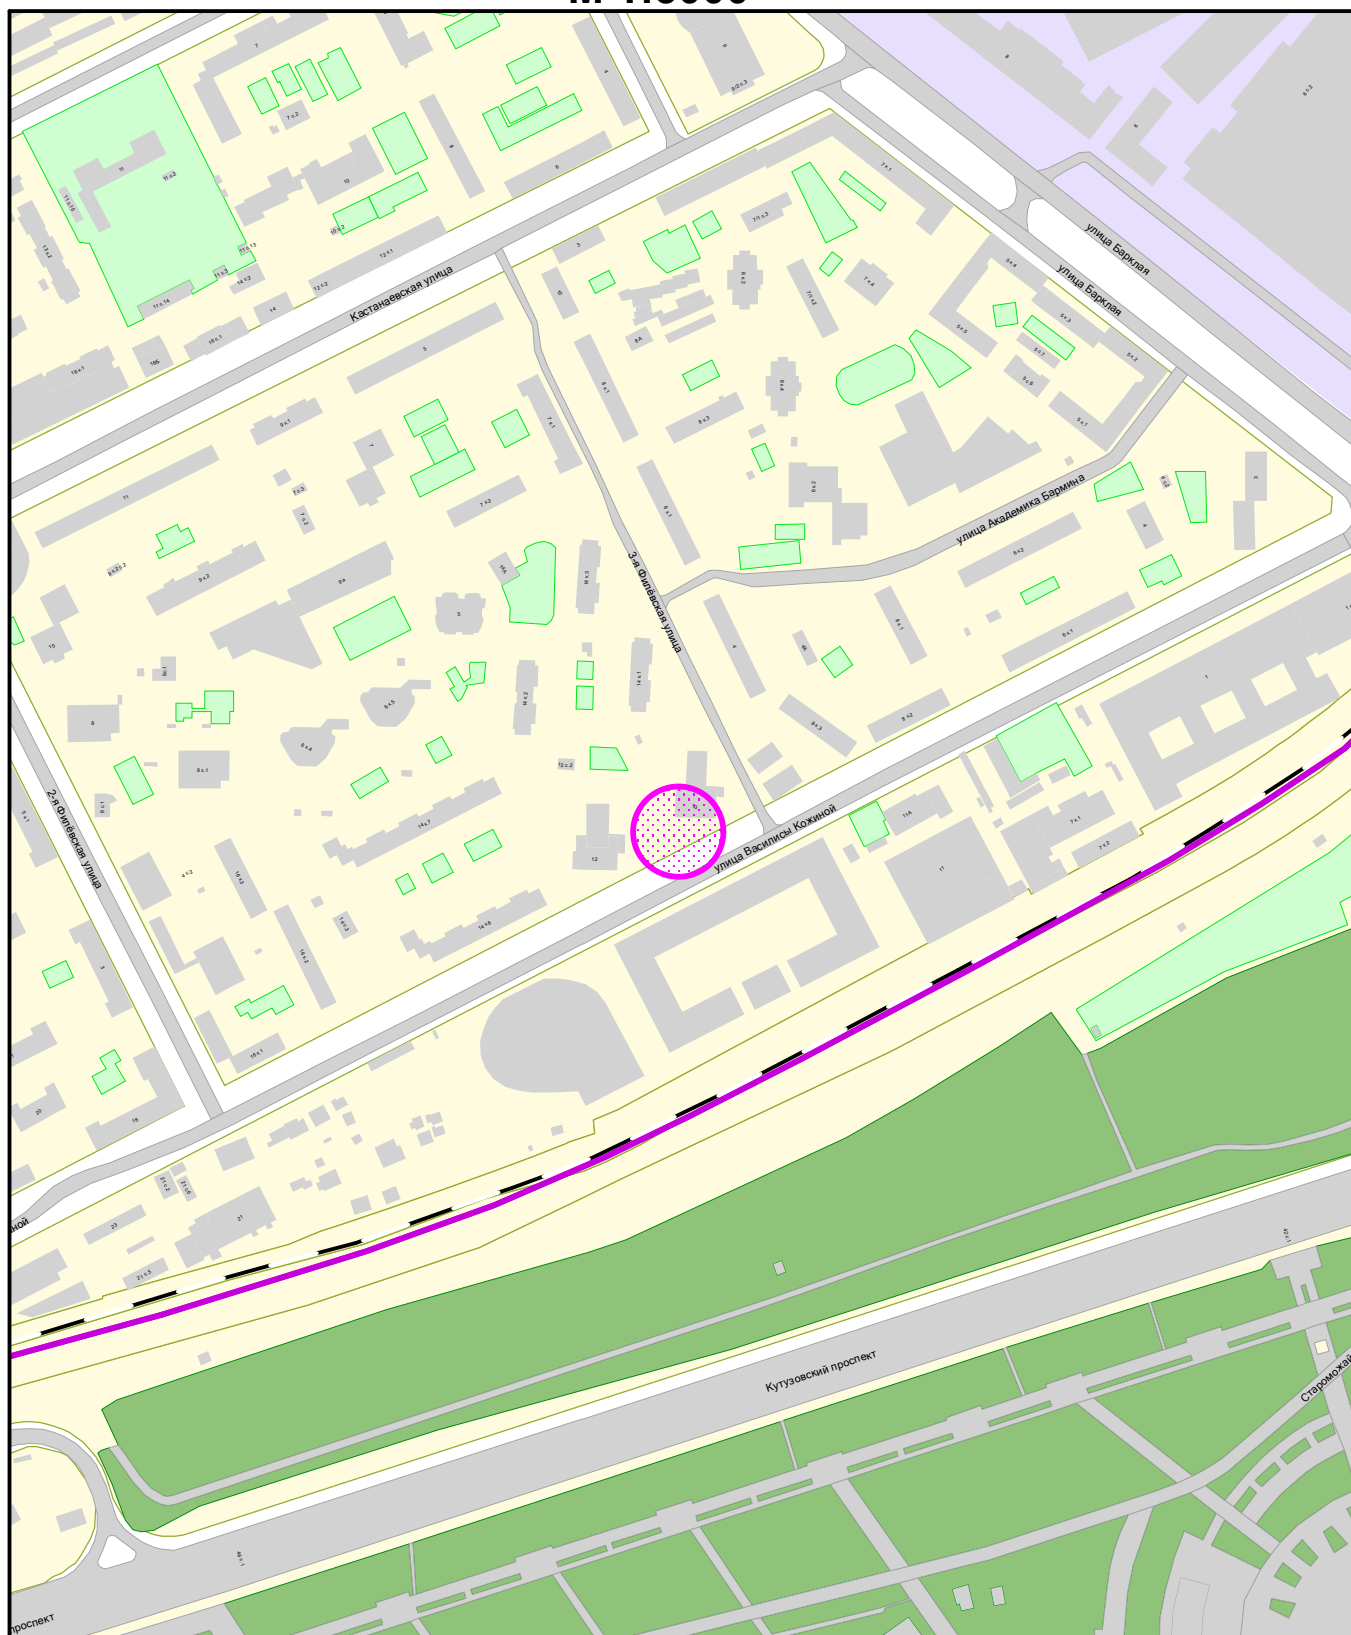

**размещение сезонного нестационарного торгового объекта
при стационарном торговом объекте**



ГОСУДАРСТВЕННОЕ БЮДЖЕТНОЕ УЧРЕЖДЕНИЕ ГОРОДА МОСКВЫ
ГЛАВНОЕ АРХИТЕКТУРНО-ПЛАНИРОВОЧНОЕ
УПРАВЛЕНИЕ МОСКОМАРХИТЕКТУРЫ

ФРАГМЕНТ СХЕМЫ РАЗМЕЩЕНИЯ ОБЪЕКТОВ
НА ТЕРРИТОРИИ РАЙОНА ФИЛЕВСКИЙ ПАРК
ЗАПАДНОГО АДМИНИСТРАТИВНОГО ОКРУГА
М 1:5000

СИТУАЦИОННЫЙ ПЛАН М 1:2000

Наименование объекта: Сезонный нестационарный торговый объект - "Бахчевой развал" при стационарном торговом объекте

Адрес: улица Василисы Кожинной, дом 10


Округ: ЗАО Район: Филевский парк

Заказчик: Москомархитектура

№ створы: D0801, A0801

Вид работ: *размещение объекта*

МРТИМиВГА ГлавАПУ № 202101774

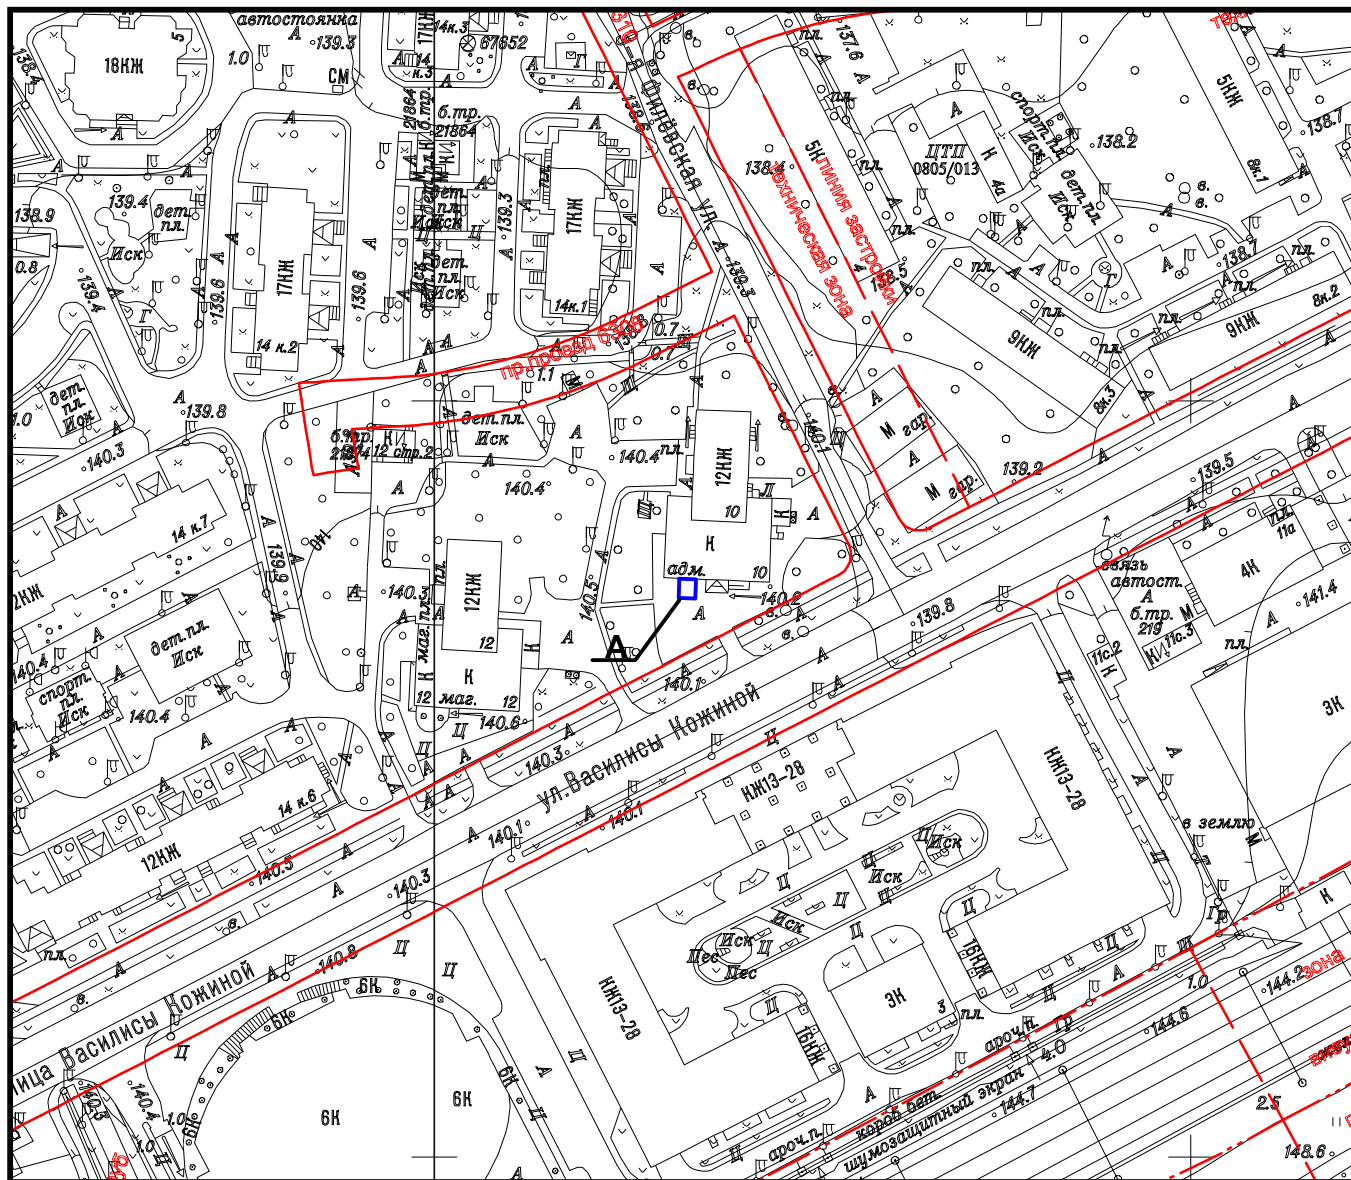

Площадь участка: 0,00225 га, в литерах "А"

Подпись уполномоченного лица ГБУ "ГлавАПУ"

Начальник ПМ РНиНО

(ДОЛЖНОСТЬ)

Пасенко О.В.

(Фамилия И.О.)

марта

2021 г.

М.П.



ГОСУДАРСТВЕННОЕ БЮДЖЕТНОЕ УЧРЕЖДЕНИЕ ГОРОДА МОСКВЫ
ГЛАВНОЕ АРХИТЕКТУРНО-ПЛАНИРОВОЧНОЕ
УПРАВЛЕНИЕ МОСКОМАРХИТЕКТУРЫ

№ 000002054 от 12.03.2021

АКТУАЛЬНАЯ ФОТОФИКСАЦИЯ УЧАСТКА РАЗМЕЩЕНИЯ ОБЪЕКТА



ГОСУДАРСТВЕННОЕ БЮДЖЕТНОЕ УЧРЕЖДЕНИЕ ГОРОДА МОСКВЫ
ГЛАВНОЕ АРХИТЕКТУРНО-ПЛАНИРОВОЧНОЕ
УПРАВЛЕНИЕ МОСКОМАРХИТЕКТУРЫ

Адрес размещения:
район Филевский парк, улица Василисы
Кожинной, дом 10, ЗАО

АКТУАЛЬНАЯ ФОТОФИКСАЦИЯ УЧАСТКА РАЗМЕЩЕНИЯ ОБЪЕКТА




ГОСУДАРСТВЕННОЕ БЮДЖЕТНОЕ УЧРЕЖДЕНИЕ ГОРОДА МОСКВЫ
ГЛАВНОЕ АРХИТЕКТУРНО-ПЛАНИРОВОЧНОЕ
УПРАВЛЕНИЕ МОСКОМАРХИТЕКТУРЫ

Адрес размещения:
район Филевский парк, улица Василисы
Кожинной, дом 10, ЗАО

ГЕНЕРАЛЬНЫЙ ПЛАН, М 1:500

Вид объекта: сезонный нестационарный торговый объект "Бахчевой развал" при стационарном торговом объекте

Адрес размещения: район Филевский парк, улица Василисы Кожиной, дом 10, ЗАО

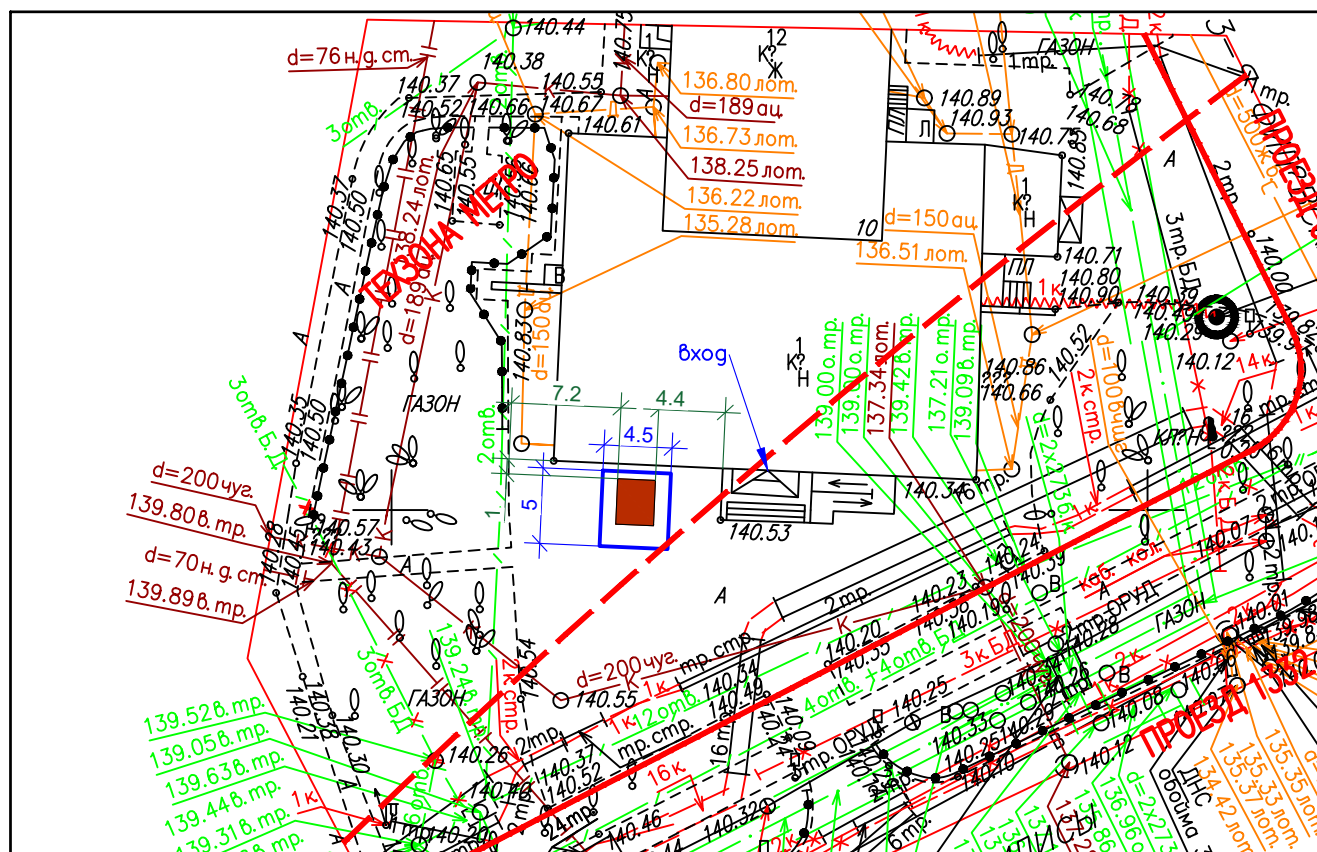

Условные обозначения:

	- граница участка размещения объекта
	- размещаемый объект
	- существующие объекты
	- проектируемые объекты
	- существующие объекты в соответствии с разрешительной документацией

Условные обозначения подземных инженерных коммуникаций

	водопровод (водовод)		дренаж
	газопровод		канализация
	кабель МОСЭНЕРГО		теплопровод
	кабель телевидения		кабель МОСГОРСВЕТ
	кабель МПС		кабель ДС
	кабель радио		кабель связи УПО
	воздухопровод		золотопровод
	кабель МОСЭЛЕКТРОТРАНС		илопровод
	бронированный кабель связи		телефон. канализация
	блочная канализация МОСЭНЕРГО		волновод
	кабель заземления		кабельный коллектор МОСЭНЕРГО
	общий коллектор		бездейств. прокладки
			проекты

ФОТОМОНТАЖ ОБЪЕКТА

согласно выбранному типу архитектурно-художественного решения на участке размещения
по адресу: район Филевский парк, улица Василисы Кожиной, дом 10, ЗАО

