


План "Границы зон планируемого размещения объектов"

Район Раменки города Москвы
Разработано в М 1:2000

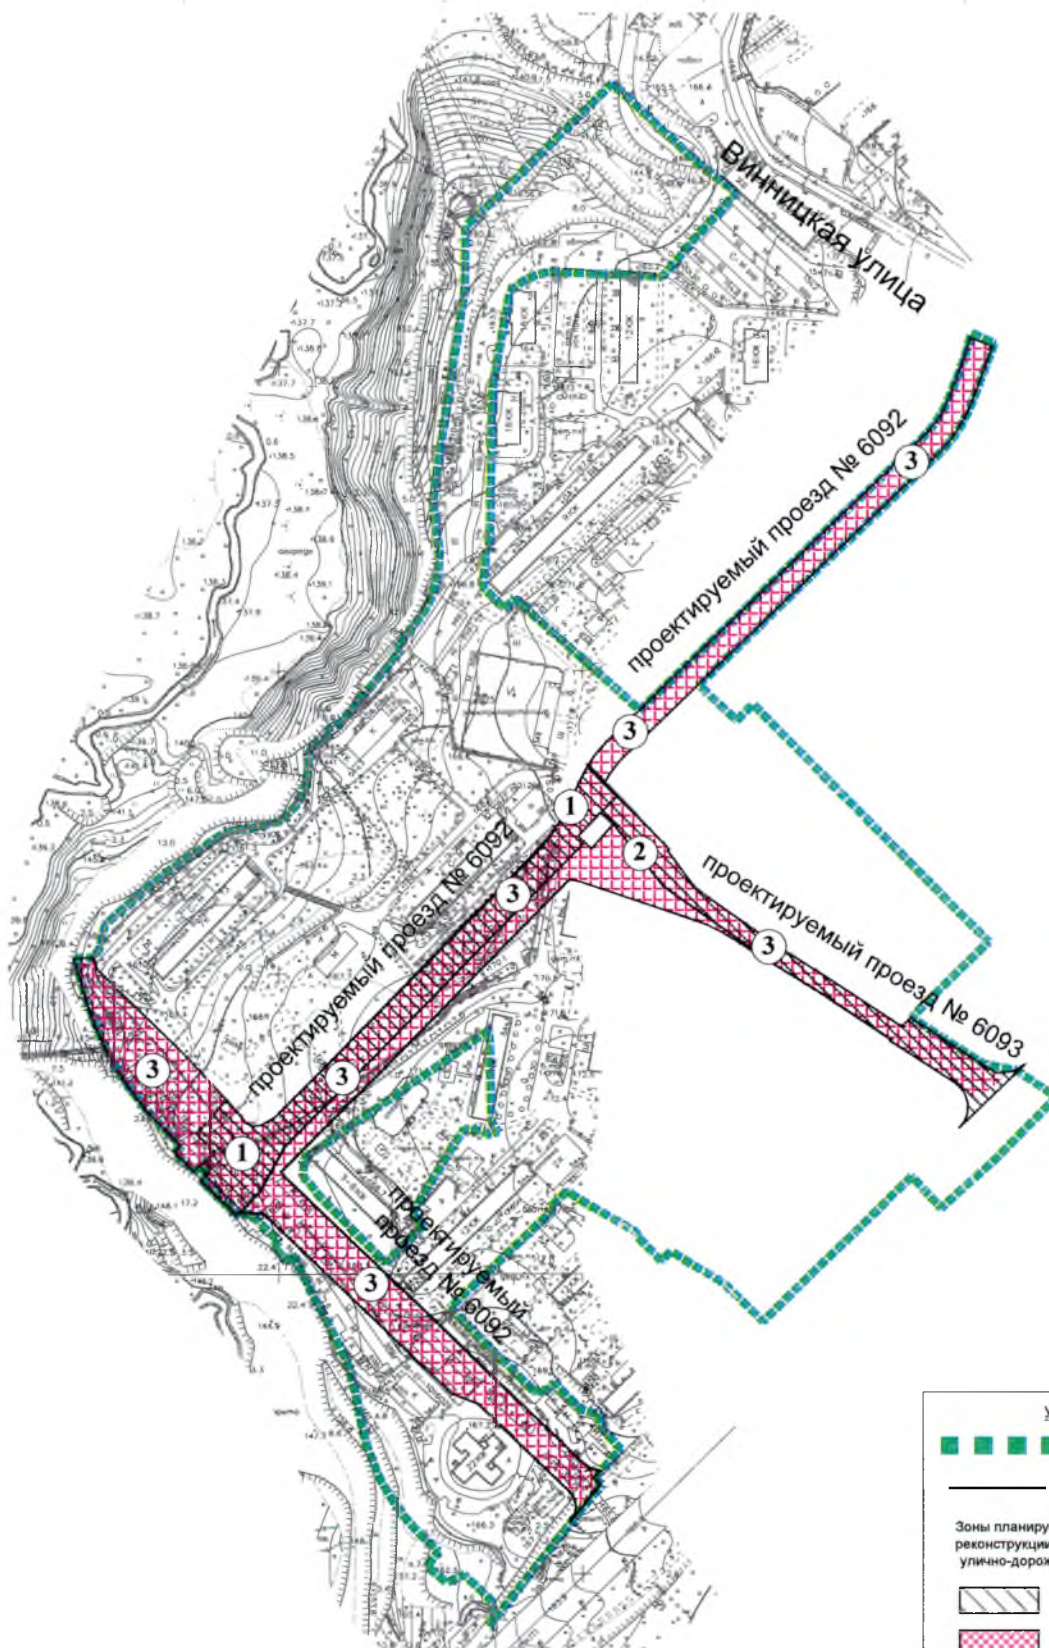

УСЛОВНЫЕ ОБОЗНАЧЕНИЯ

- границы подготовки проекта планировки
 - границы зон планируемого размещения линейных объектов
- Зоны планируемого размещения (строительства, реконструкции) объектов капитального строительства улично-дорожной сети, в том числе:
- зоны планируемого размещения наземных сооружений
 - зоны планируемого размещения линейных объектов инженерной инфраструктуры
- ① номер зоны планируемого размещения объектов капитального строительства