


ПРАВИТЕЛЬСТВО МОСКВЫ
КОМИТЕТ ПО АРХИТЕКТУРЕ И ГРАДОСТРОИТЕЛЬСТВУ ГОРОДА МОСКВЫ
ГОСУДАРСТВЕННОЕ БЮДЖЕТНОЕ УЧРЕЖДЕНИЕ ГОРОДА МОСКВЫ
ГЛАВНОЕ АРХИТЕКТУРНО-ПЛАНИРОВОЧНОЕ
УПРАВЛЕНИЕ МОСКОМАРХИТЕКТУРЫ

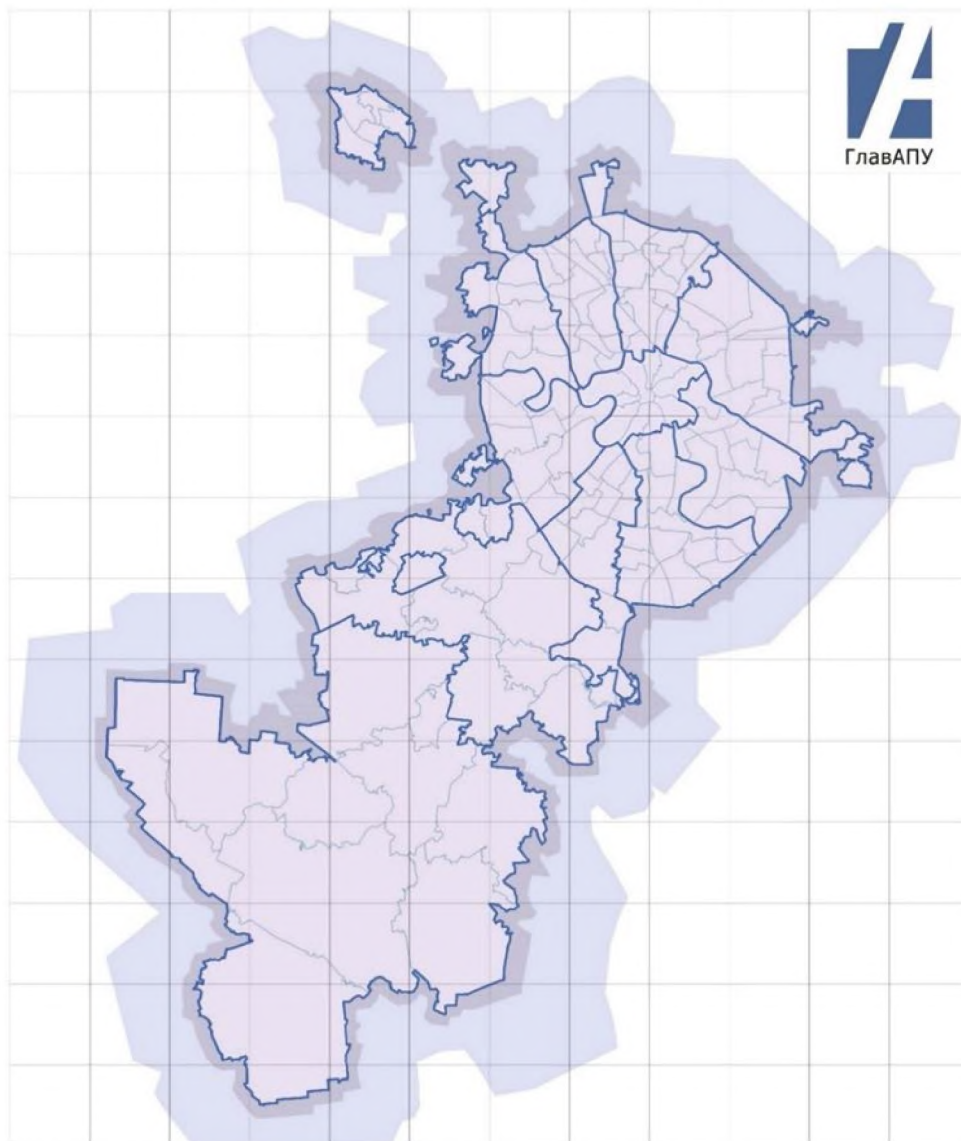

Заказчик: Москомархитектура

**«Подготовка проектных и иных обосновывающих материалов для
обеспечения размещения нестационарных и иных объектов
благоустройства на территории города Москвы,
за исключением объектов цветочного оформления»**

**Проект размещения сезонного нестационарного торгового объекта –
«Ёлочный базар» при стационарном торговом объекте по адресу:
район Ново-Переделкино, Новопеределкинская улица, дом 10А, ЗАО**

МОСКВА 2021 г.

ПРАВИТЕЛЬСТВО МОСКВЫ
КОМИТЕТ ПО АРХИТЕКТУРЕ И ГРАДОСТРОИТЕЛЬСТВУ ГОРОДА МОСКВЫ
ГОСУДАРСТВЕННОЕ БЮДЖЕТНОЕ УЧРЕЖДЕНИЕ ГОРОДА МОСКВЫ
ГЛАВНОЕ АРХИТЕКТУРНО-ПЛАНИРОВОЧНОЕ
УПРАВЛЕНИЕ МОСКОМАРХИТЕКТУРЫ

Заказчик: Москомархитектура

**«Подготовка проектных и иных обосновывающих материалов для
обеспечения размещения нестационарных и иных объектов
благоустройства на территории города Москвы,
за исключением объектов цветочного оформления»**

**Проект размещения сезонного нестационарного торгового объекта –
«Ёлочный базар» при стационарном торговом объекте по адресу:
район Ново-Переделкино, Новопеределкинская улица, дом 10А, ЗАО**

Заместитель директора

Начальник ПМ РНиНО

Заместитель начальника ПМ РНиНО

Главный архитектор проекта



Е.Ю. Корниенко

О.В. Пасенко

М.С. Бартенев

А.С. Усикова

МОСКВА 2021 г.

СОДЕРЖАНИЕ

№ П/П	НАИМЕНОВАНИЕ	СТР
1.	Пояснительная записка: - Общие сведения по участку размещения объекта; - Характеристика участка; - Техничко-экономические показатели; - Координаты места размещения; - Информация о типе рекомендуемого архитектурно-художественного решения; - Сведения о возможности инженерного обеспечения.	4-5
2.	Графические материалы: - Схема размещения объекта на территории административного округа, б/м; - Фрагмент схемы размещения объектов на территории района, М 1:5000; - Ситуационный план участка в М 1:2000, с границами участка размещения; - Актуальная фотофиксация участка размещения объекта; - Генеральный план участка М 1:500, выполненный на геоподоснове с обозначением границ участка размещения объекта, свободной ширины тротуара и расстояния до проезжей части; - Фотомонтаж объекта, согласно выбранному типу архитектурно-художественного решения на участке размещения.	6 7 8 9 10-11 12 13

ПОЯСНИТЕЛЬНАЯ ЗАПИСКА

1. ОБЩИЕ СВЕДЕНИЯ ПО УЧАСТКУ РАЗМЕЩЕНИЯ ОБЪЕКТА:

- 1.1. **Административный округ:** Южный
- 1.2. **Район:** Ново-Переделкино
- 1.3. **Адрес:** Новопеределкинская улица, дом 10А
- 1.4. **Вид объекта:** сезонный нестационарный торговый объект «Ёлочный базар» при стационарном торговом объекте – универсаме «Пятерочка»
- 1.5. **Специализация объекта:** Ели, сосны, лапник
- 1.6. **Наименование организации/ИП:** ООО «Агроторг»
- 1.7. **Период размещения объекта:** с 20 декабря по 31 декабря

2. ХАРАКТЕРИСТИКА УЧАСТКА РАЗМЕЩЕНИЯ:

2.1. Расположение участка в системе города (территориальная приближённость к общегородским центрам, крупным магистралям, ст. метро, ж.д., аэропортам и т.д.): рассматриваемый участок располагается северо-восточнее Новопеределкинской улицы (улица местного значения (приложение к Закону г. Москвы № 71 от 05.05.2010 «О Генеральном плане г. Москвы»). Ближайшая станция метро «Новопеределкино» Калининско-Солнцевской линии Московского метрополитена расположена к западу от рассматриваемого участка.

2.2. Описание границ и фактическое состояние рассматриваемого участка: участок представляет собой заасфальтированную территорию вблизи стационарного объекта торговли. Участок ограничен: с северо-восточной стороны – озелененной территорией (газон), с прочих сторон – заасфальтированной территорией (пешеходная часть тротуара проезда местного пользования), с северо-восточной стороны расположена входная группа в стационарный торговый объект.

2.3. Наличие строений, технических сооружений и др.: участок свободен от строений и технических сооружений.

2.4. Наличие зеленых насаждений (в том числе):

- **деревьев:** нет;
- **кустарников:** нет;
- **площадь газонов:** нет.

2.5. Сведения об имеющихся градостроительных ограничениях и режимных зонах (красные линии, технические зоны, охранные зоны): участок расположен в границах красных линий улично-дорожной сети Новопеределкинской улицы.

2.6. Иные сведения: размещение, обустройство и эксплуатация нестационарного торгового объекта осуществляется в соответствии с требованиями постановления Правительства Москвы от 23.06.2016 г. № 355-ПП «О размещении в городе Москве нестационарных торговых объектов при стационарных торговых объектах».

3. ТЕХНИКО-ЭКОНОМИЧЕСКИЕ ПОКАЗАТЕЛИ:

3.1. Площадь участка под размещение нестационарного объекта: 0,00225 га

3.2. Площадь стационарного предприятия: 746,90 кв. м.

4. КООРДИНАТЫ МЕСТА РАЗМЕЩЕНИЯ:

Координаты места размещения (широта и долгота) в подсистеме обеспечения доступа к геопространственным данным (ПС ОДГД).

Система координат МСК-77.

Адрес	Долгота	Широта
Новопеределкинская улица, дом 10А	-8280.9	-2899.92

5. ИНФОРМАЦИЯ О ТИПЕ РЕКОМЕНДУЕМОГО АРХИТЕКТУРНО-ХУДОЖЕСТВЕННОГО РЕШЕНИЯ:

Рекомендуемый тип архитектурно-художественного решения – Ёлочный базар (Приказ Москомархитектуры от 22.09.2016 № 3405 «Об утверждении типовых архитектурно-художественных решений нестационарных торговых объектов при стационарных торговых объектах, принципах применения, характеристик и требований».)

6. СВЕДЕНИЯ О ВОЗМОЖНОСТИ ИНЖЕНЕРНОГО ОБЕСПЕЧЕНИЯ:

Инженерное обеспечение нестационарных торговых объектов при стационарных торговых объектах регламентируется постановлением Правительства Москвы № 355-ПП от 23.06.2016 г.


Рассматриваемый нестационарный торговый объект представляет собой временную конструкцию, включающую в себя элементы оборудования, с возможностью неоднократного перемещения. Функциональное назначение объекта – торгово-бытовое.

Так как рассматриваемый объект является нестационарным объектом и по мере необходимости может быть перенесен на другое место или демонтирован в соответствии с решаемыми задачами, подключение к городским инженерным коммуникациям на постоянной основе не требуется.



Электроснабжение обеспечивается путем подключения к электрическим сетям, с заключением дополнительного договора на технологическое присоединение мощностей.

ГРАФИЧЕСКИЕ МАТЕРИАЛЫ

СХЕМА РАЗМЕЩЕНИЯ ОБЪЕКТА НА ТЕРРИТОРИИ ЗАПАДНОГО АДМИНИСТРАТИВНОГО ОКРУГА, Б/М

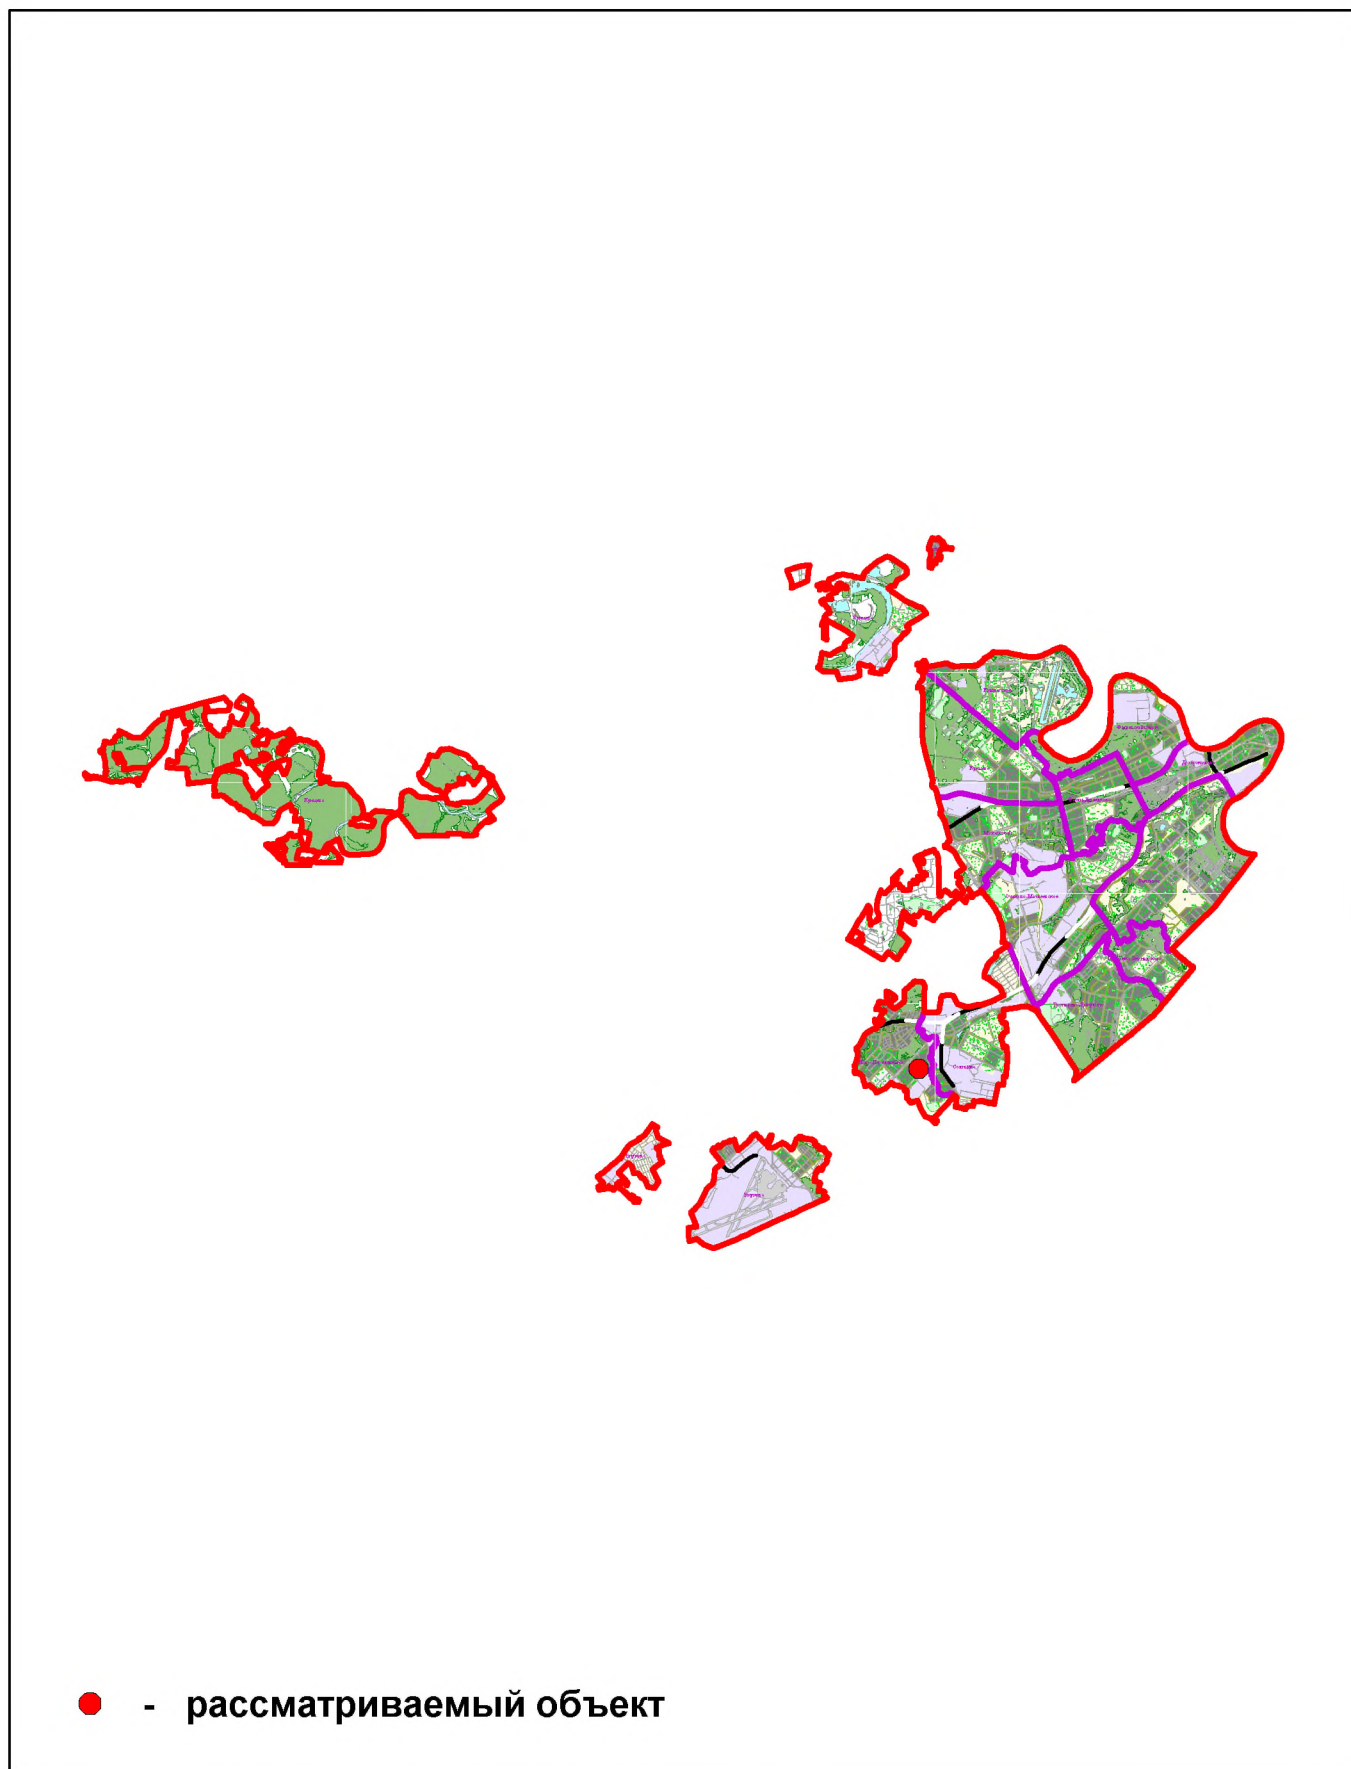

ФРАГМЕНТ СХЕМЫ РАЗМЕЩЕНИЯ ОБЪЕКТОВ НА ТЕРРИТОРИИ РАЙОНА НОВО-ПЕРЕДЕЛКИНО ЗАПАДНОГО АДМИНИСТРАТИВНОГО ОКРУГА М 1:5000

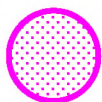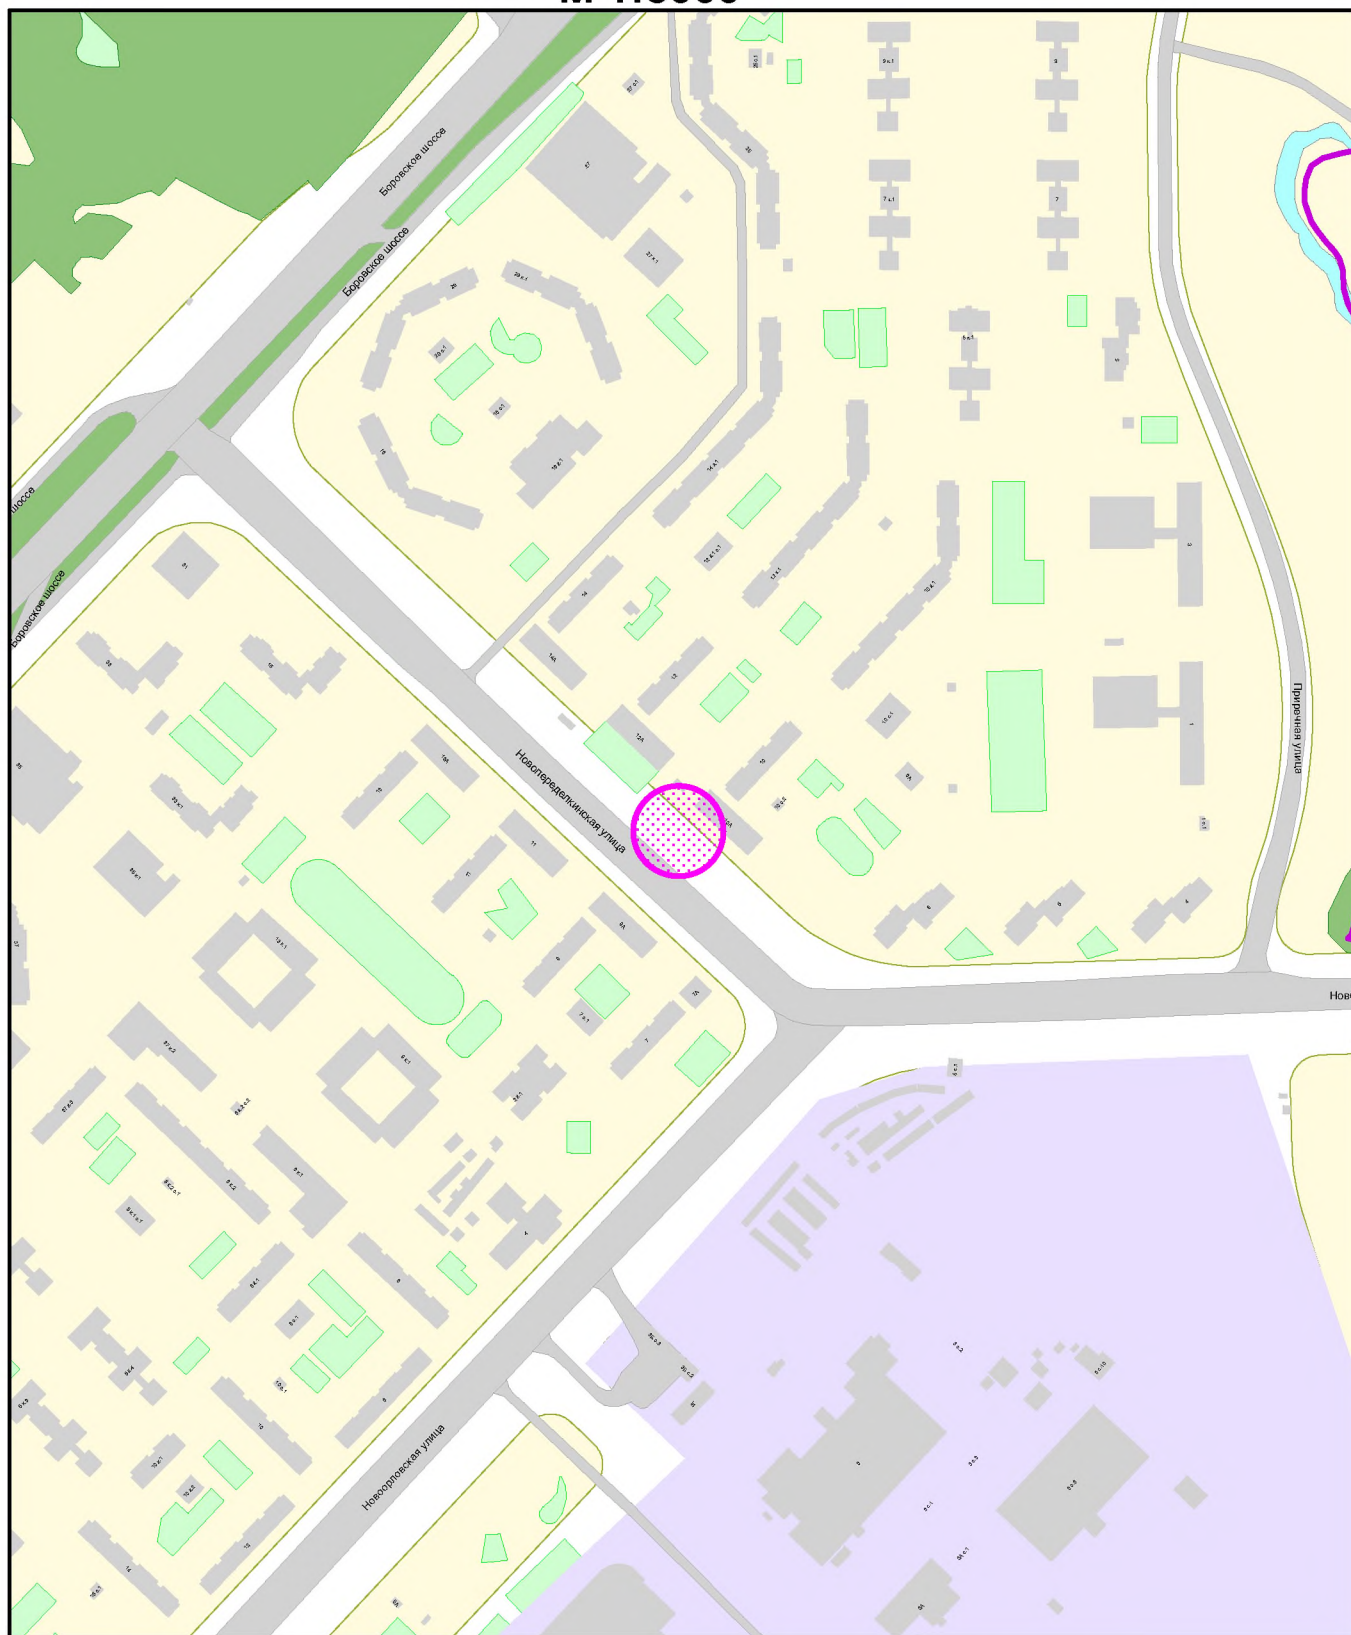

**размещение сезонного нестационарного торгового объекта
при стационарном торговом объекте**



ГОСУДАРСТВЕННОЕ БЮДЖЕТНОЕ УЧРЕЖДЕНИЕ ГОРОДА МОСКВЫ
ГЛАВНОЕ АРХИТЕКТУРНО-ПЛАНИРОВОЧНОЕ
УПРАВЛЕНИЕ МОСКОМАРХИТЕКТУРЫ

ФРАГМЕНТ СХЕМЫ РАЗМЕЩЕНИЯ ОБЪЕКТОВ
НА ТЕРРИТОРИИ РАЙОНА НОВО-ПЕРЕДЕЛКИНО
ЗАПАДНОГО АДМИНИСТРАТИВНОГО ОКРУГА
М 1:5000

СИТУАЦИОННЫЙ ПЛАН М 1:2000

Наименование объекта: Сезонный нестационарный торговый объект - "Ёлочный базар" при стационарном торговом объекте

Адрес: Новопеределкинская улица, дом 10А


Округ: ЗАО Район: Ново-Переделкино

Заказчик: Москомархитектура

№ створы: с0309, с0409

Вид работ: размещение объекта

МРТИМивГА ГлавАПУ № 202107117

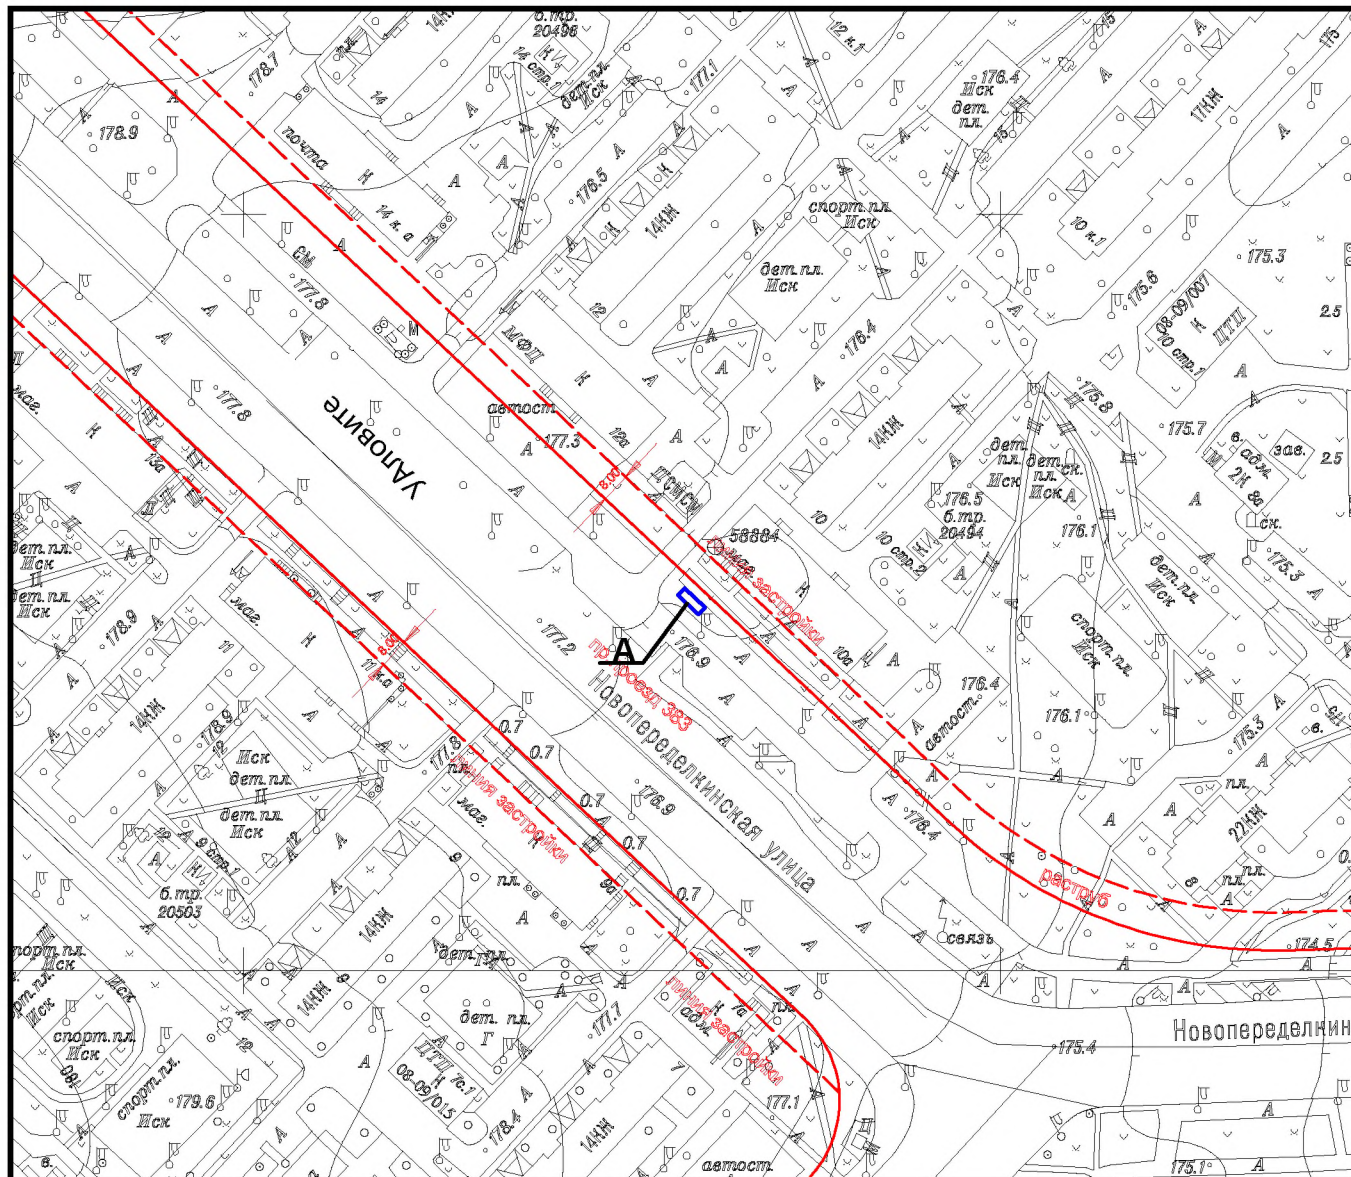

Площадь участка: 0,00225 га, в литрах "А"

Подпись уполномоченного лица ГБУ "ГлавАПУ"

Начальник ПМ РНиНО /
(должность)



Пасенко О.В. /
(Фамилия И.О.)

ноября 2021 г. М.П.



ГОСУДАРСТВЕННОЕ БЮДЖЕТНОЕ УЧРЕЖДЕНИЕ ГОРОДА МОСКВЫ
ГЛАВНОЕ АРХИТЕКТУРНО-ПЛАНИРОВОЧНОЕ
УПРАВЛЕНИЕ МОСКОМАРХИТЕКТУРЫ

000003048 от 11.11.2021

АКТУАЛЬНАЯ ФОТОФИКСАЦИЯ УЧАСТКА РАЗМЕЩЕНИЯ ОБЪЕКТА




АКТУАЛЬНАЯ ФОТОФИКСАЦИЯ УЧАСТКА РАЗМЕЩЕНИЯ ОБЪЕКТА



ГОСУДАРСТВЕННОЕ БЮДЖЕТНОЕ УЧРЕЖДЕНИЕ ГОРОДА МОСКВЫ
ГЛАВНОЕ АРХИТЕКТУРНО-ПЛАНИРОВОЧНОЕ
УПРАВЛЕНИЕ МОСКОМАРХИТЕКТУРЫ

Адрес размещения:
район Ново-Переделкино,
Новопеределкинская улица, дом 10А, ЗАО

Адрес размещения: район Ново-Переделкино, Новопеределкинская улица, дом 10А, ЗАО

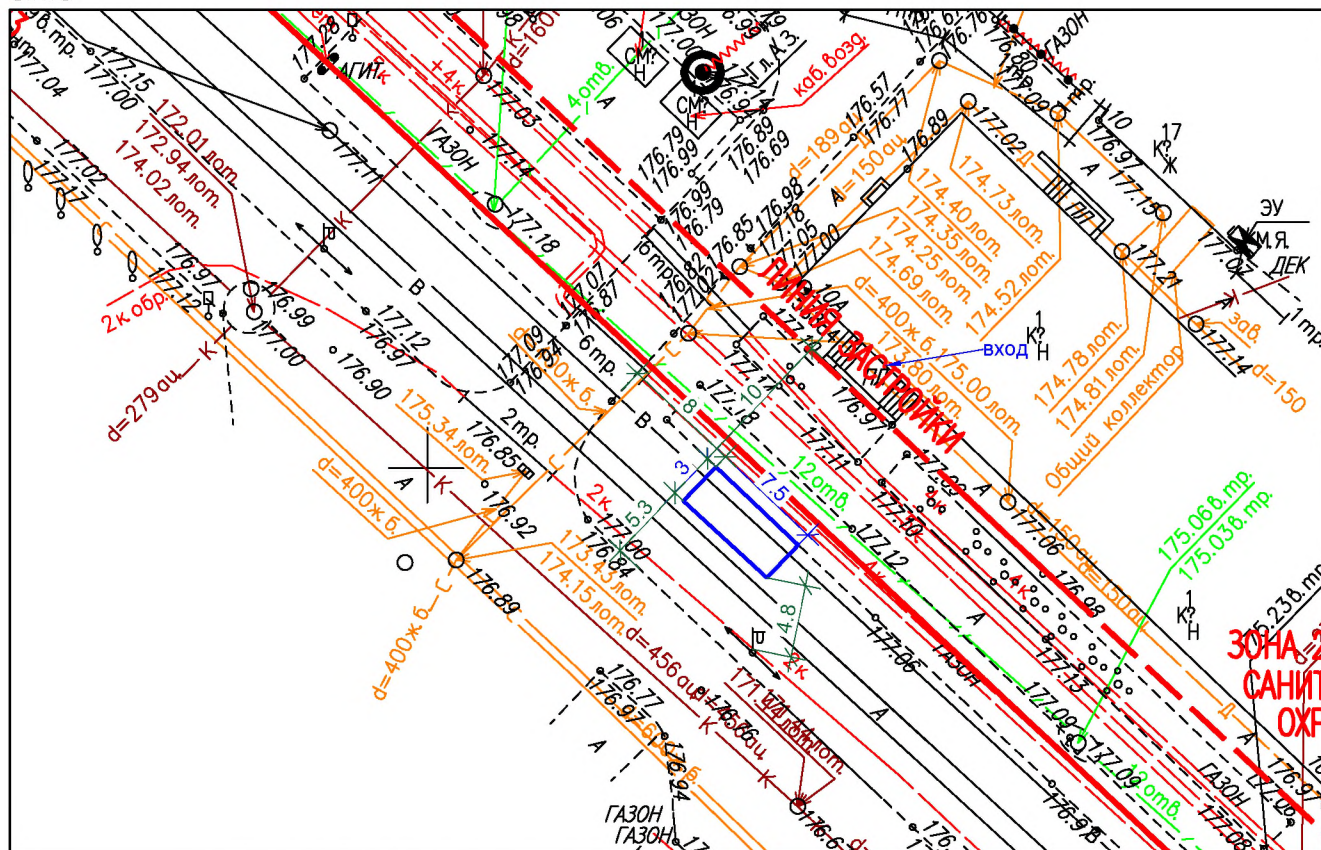

	- граница участка размещения объекта
	- размещаемый объект
	- существующие объекты
	- проектируемые объекты
	- существующие объекты в соответствии с разрешительной документацией

	водопровод (водовод)		водосток
	дренаж		канализация
	газопровод		теплопровод
	кабель МОСЭНЕРГО		кабель МОСГОРСВЕТ
	кабель телевидения		кабель ДС
	кабель МПС		кабель связи УПО
	кабель радио		золотопровод
	воздухопровод		илопровод
	кабель МОСЭЛЕКТРОТРАНС		телефон. канализация
	бронированный кабель связи		волновод
	блочная канализация МОСЭНЕРГО		кабельный коллектор МОСЭНЕРГО
	кабель заземления		бездейств. прокладки
	общий коллектор		проекты

ФОТОМОНТАЖ ОБЪЕКТА

согласно выбранному типу архитектурно-художественного решения на участке размещения
по адресу: район Ново-Переделкино, Новопеределкинская улица, дом 10А, ЗАО

