


ПРАВИТЕЛЬСТВО МОСКВЫ
КОМИТЕТ ПО АРХИТЕКТУРЕ И ГРАДОСТРОИТЕЛЬСТВУ ГОРОДА МОСКВЫ
ГОСУДАРСТВЕННОЕ БЮДЖЕТНОЕ УЧРЕЖДЕНИЕ ГОРОДА МОСКВЫ
ГЛАВНОЕ АРХИТЕКТУРНО-ПЛАНИРОВОЧНОЕ
УПРАВЛЕНИЕ МОСКОМАРХИТЕКТУРЫ

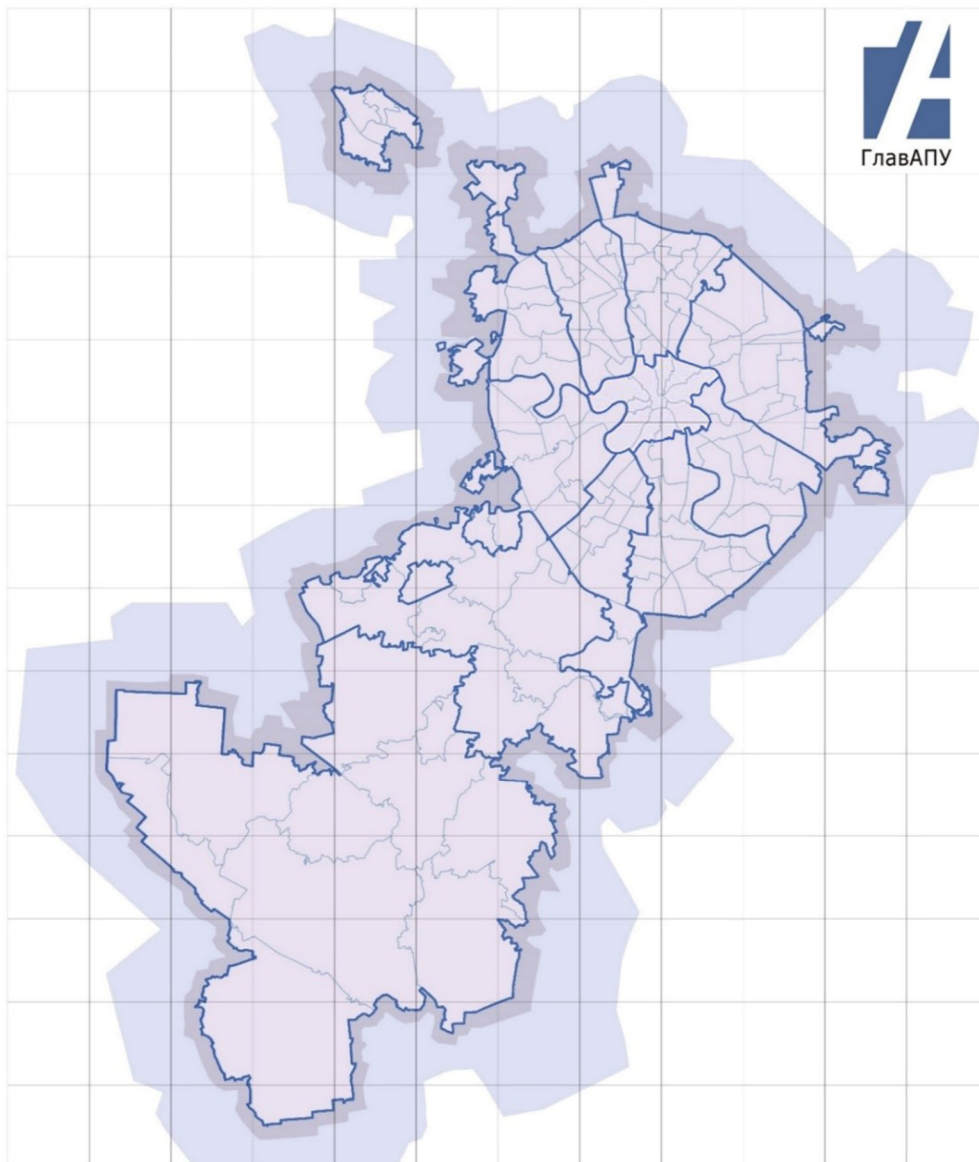

Заказчик: Москомархитектура

«Подготовка проектных и иных обосновывающих материалов для обеспечения размещения нестационарных и иных объектов благоустройства на территории города Москвы, за исключением объектов цветочного оформления»

**Проект размещения сезонного (летнего) кафе при стационарном предприятии общественного питания по адресу:
район Раменки, ул. Удальцова, д. 85Б, ЗАО**

МОСКВА 2022 г.

**ПРАВИТЕЛЬСТВО МОСКВЫ
КОМИТЕТ ПО АРХИТЕКТУРЕ И ГРАДОСТРОИТЕЛЬСТВУ
ГОРОДА МОСКВЫ**

**ГОСУДАРСТВЕННОЕ БЮДЖЕТНОЕ УЧРЕЖДЕНИЕ ГОРОДА МОСКВЫ
ГЛАВНОЕ АРХИТЕКТУРНО-ПЛАНИРОВОЧНОЕ
УПРАВЛЕНИЕ МОСКОМАРХИТЕКТУРЫ**

Заказчик: Москомархитектура

**«Подготовка проектных и иных обосновывающих материалов для
обеспечения размещения нестационарных и иных объектов
благоустройства на территории города Москвы,
за исключением объектов цветочного оформления»**

**Проект размещения сезонного (летнего) кафе при стационарном
предприятии общественного питания по адресу:
район Раменки, ул. Удальцова, д. 85Б, ЗАО**

Заместитель директора

Е.Ю. Корниенко

Начальник ПМ РНиНО

О.В. Пасенко

Заместитель начальника ПМ РНиНО

М.С. Бартенев

Главный инженер проекта

А.В. Бахтиярова



МОСКВА 2022 г.

СОДЕРЖАНИЕ

№ п/п	Наименование	Стр.
1.	Пояснительная записка:	4
	- Общие сведения по участку размещения объекта;	
	- Характеристика участка размещения;	
	- Техничко-экономические показатели	5
	- Координаты места размещения	
2.	Графические материалы:	6
	- Схема размещения объекта на территории административного округа, б/м;	7
	- Фрагмент схемы размещения объектов на территории района, М 1:5000;	8
	- Ситуационный план участка в М 1:2000, с границами участка размещения;	9
	- Актуальная фотофиксация участка размещения объекта;	10-11
	- Генеральный план участка М 1:500, выполненный на геоподоснове с обозначением границ участка размещения объекта, свободной ширины тротуара и расстояния до проезжей части.	12

ПОЯСНИТЕЛЬНАЯ ЗАПИСКА

1. ОБЩИЕ СВЕДЕНИЯ ПО УЧАСТКУ РАЗМЕЩЕНИЯ ОБЪЕКТА:

- 1.1. Административный округ:** Западный
- 1.2. Район:** Раменки
- 1.3. Адрес:** ул. Удальцова, д. 85Б
- 1.4. Вид объекта:** сезонное (летнее) кафе при стационарном предприятии общественного питания – кафе «Grande Osteria»
- 1.5. Специализация объекта:** общественное питание
- 1.6. Наименование организации/ИП:** ООО «КРАФТ КИТЧЕН КИЕВСКАЯ»
- 1.7. Период размещения объекта:** с 1 апреля по 1 ноября (монтаж не ранее 15 марта, демонтаж не позднее 15 ноября).

2. ХАРАКТЕРИСТИКА УЧАСТКА РАЗМЕЩЕНИЯ:

- 2.1. Расположение участка в системе города (территориальная приближённость к общегородским центрам, крупным магистралям, ст. метро, ж.д., аэропортам и т.д.):** участок расположен в южной части района Раменки, к юго-востоку от станции метро «Мичуринский проспект» Большой кольцевой линии метрополитена.
- 2.2. Описание границ и фактическое состояние рассматриваемого участка:** участок для размещения сезонного (летнего) кафе представляет собой частично озелененную (газон), частично заасфальтированную территорию. Участок ограничен: с северной стороны – помещениями стационарного предприятия/входной группой, с западной стороны – техническим сооружением (вытяжкой), озеленённой территорией (газон), некапитальным строением, с южной стороны – озелененной территорией (газон) и пешеходным проходом, с восточной стороны – пешеходным проходом.
- 2.3. Наличие строений, технических сооружений и др.:** на участке отсутствуют строения и технические сооружения.
- 2.4. Наличие зеленых насаждений (в том числе):**
 - **деревьев:** нет;
 - **кустарников:** нет;
 - **площадь газонов:** 71 кв. м.
- 2.5. Сведения об имеющихся градостроительных ограничениях и режимных зонах (красные линии, технические зоны, охранные зоны):** участок располагается вне границ линий градостроительного регулирования.

2.6. Иные сведения: размещение и обустройство сезонного (летнего) кафе осуществляется в соответствии с требованиями постановления Правительства Москвы от 06.03.2015 № 102-ПП «О размещении сезонных (летних) кафе при стационарных предприятиях общественного питания».

При обустройстве сезонного (летнего) кафе необходимо обеспечить беспрепятственный проход в здание.

3. ТЕХНИКО-ЭКОНОМИЧЕСКИЕ ПОКАЗАТЕЛИ:

3.1. Площадь участка под размещение нестационарного объекта: 0,0263 га;

3.2. Площадь объекта: 263 кв. м;

3.3. Площадь стационарного предприятия: 605,9 кв. м.

4. КООРДИНАТЫ МЕСТА РАЗМЕЩЕНИЯ:


Координаты места размещения (долгота и широта) в подсистеме обеспечения доступа к геопространственным данным (ПС ОДГД).

Система координат МСК-77.



Адрес	Долгота	Широта
ул. Удальцова, д. 85Б	-577.54	1880.56

ГРАФИЧЕСКИЕ МАТЕРИАЛЫ

СХЕМА РАЗМЕЩЕНИЯ ОБЪЕКТА НА ТЕРРИТОРИИ ЗАПАДНОГО АДМИНИСТРАТИВНОГО ОКРУГА, Б/М

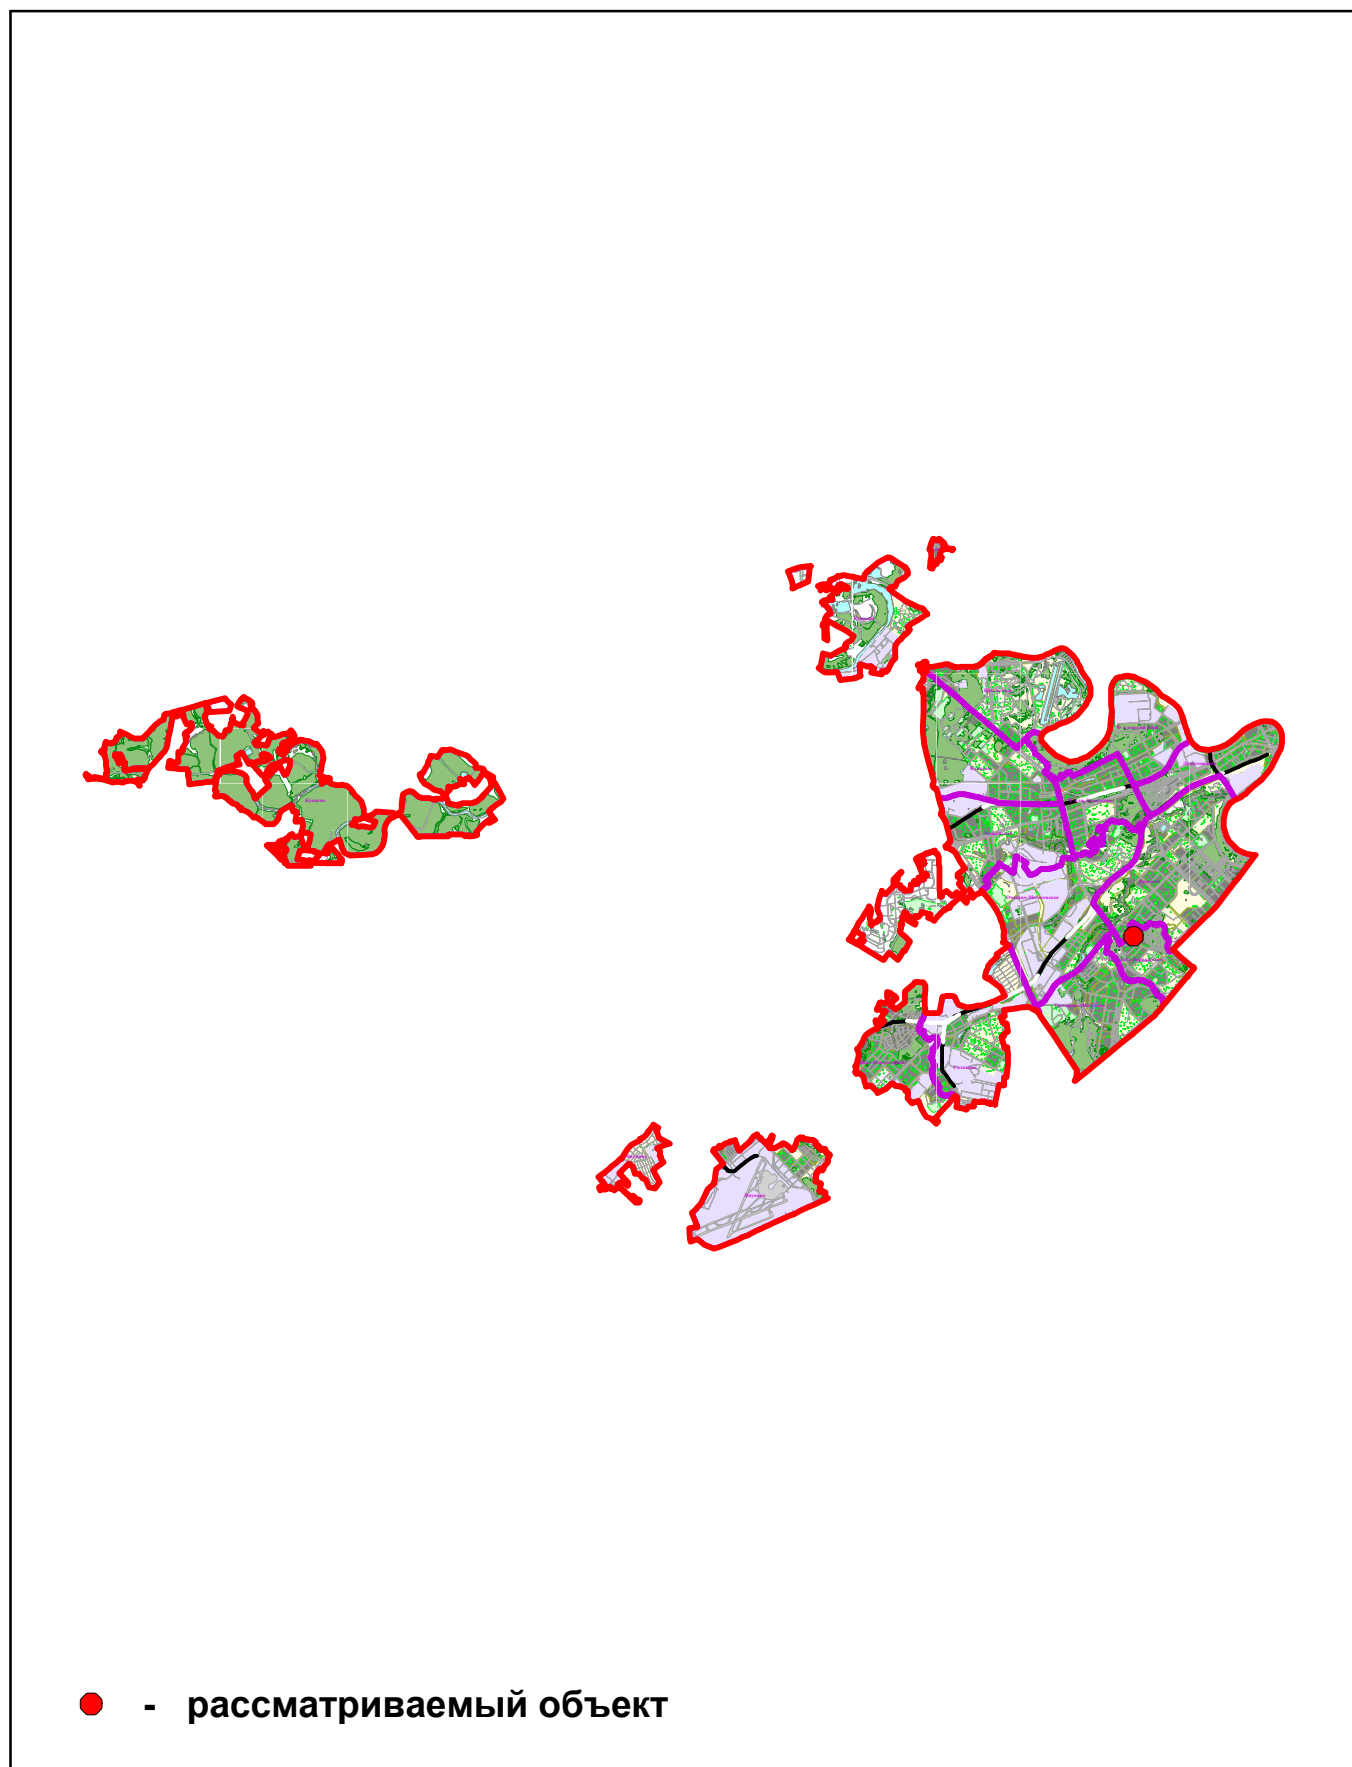

ФРАГМЕНТ СХЕМЫ РАЗМЕЩЕНИЯ ОБЪЕКТОВ НА ТЕРРИТОРИИ РАЙОНА РАМЕНКИ ЗАПАДНОГО АДМИНИСТРАТИВНОГО ОКРУГА М 1:5000

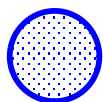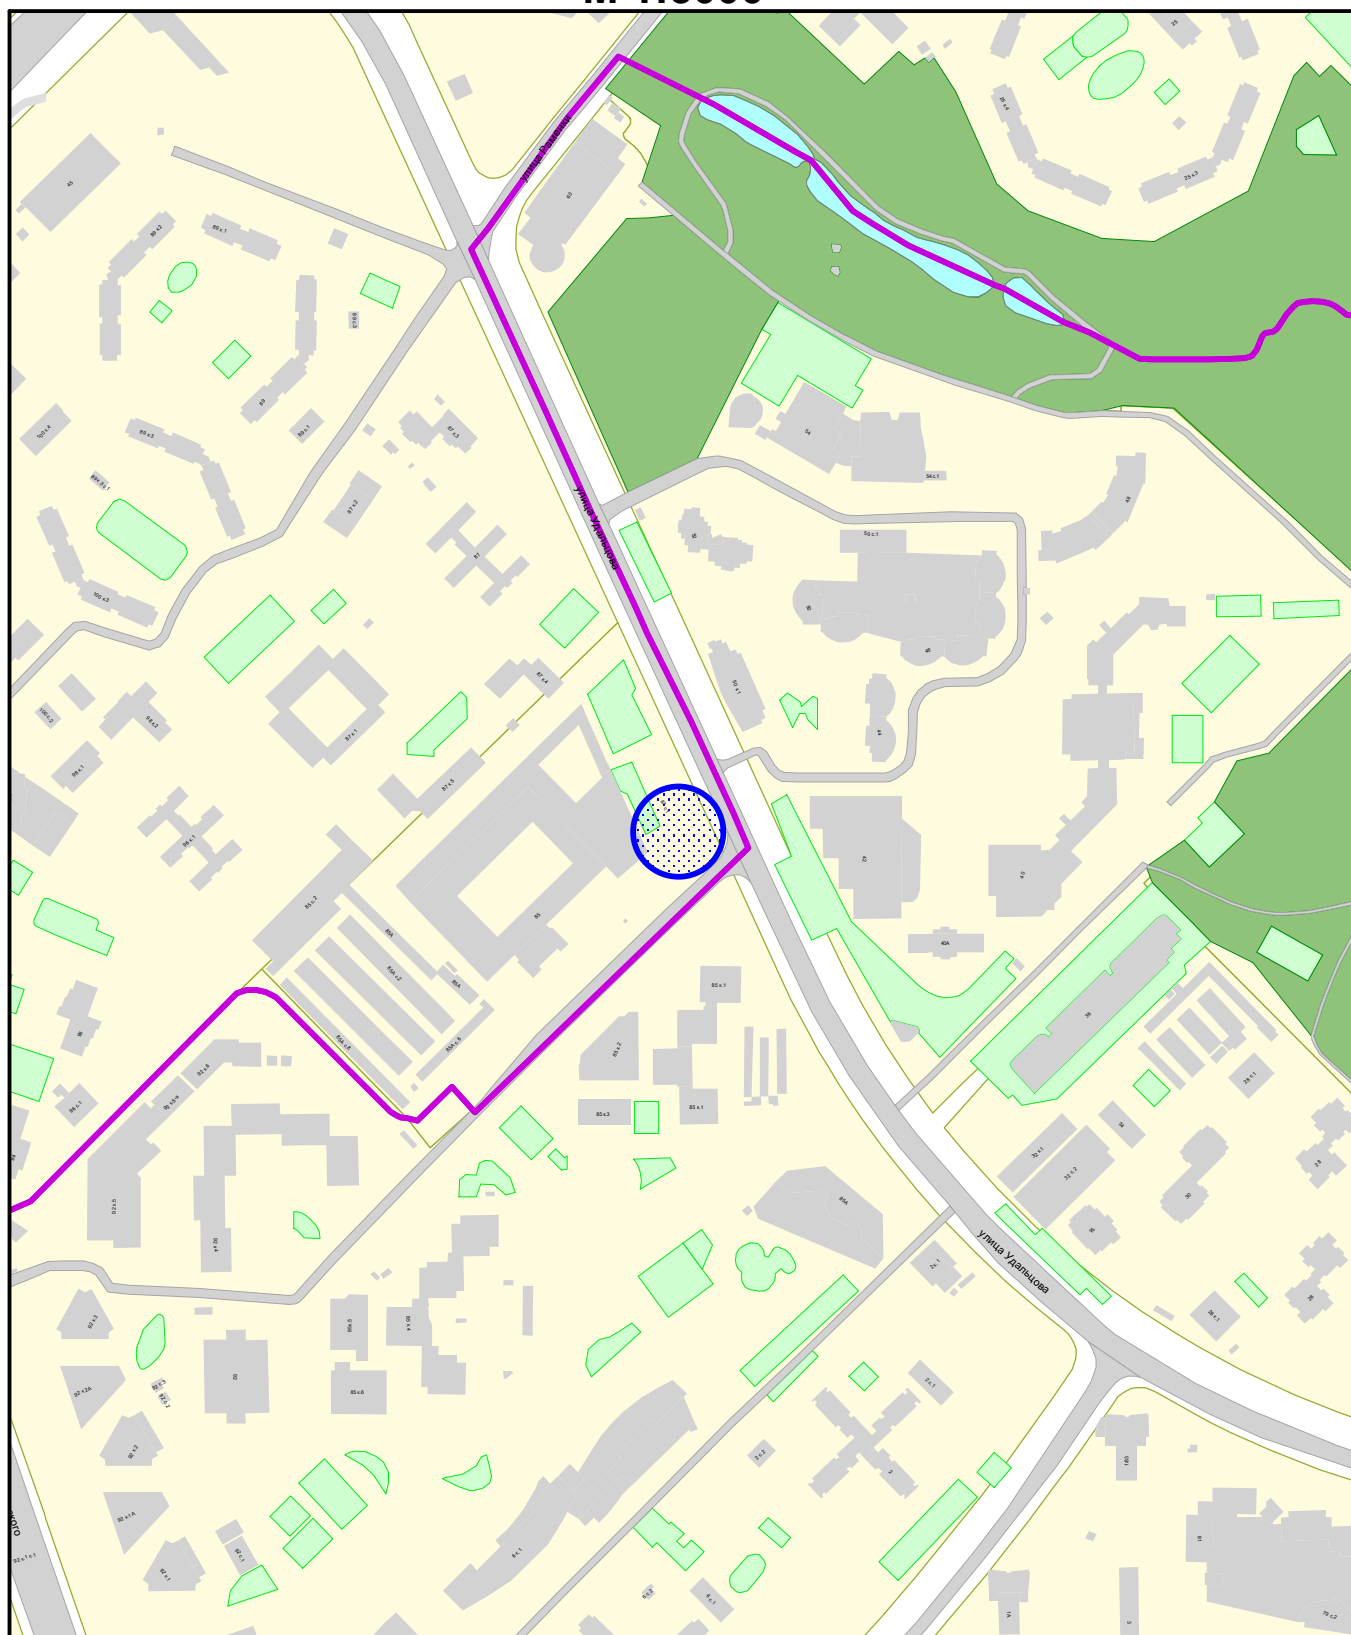

Сезонное (летнее) кафе при стационарном предприятии



ГОСУДАРСТВЕННОЕ БЮДЖЕТНОЕ УЧРЕЖДЕНИЕ ГОРОДА МОСКВЫ
ГЛАВНОЕ АРХИТЕКТУРНО-ПЛАНИРОВОЧНОЕ
УПРАВЛЕНИЕ МОСКОМАРХИТЕКТУРЫ

ФРАГМЕНТ СХЕМЫ РАЗМЕЩЕНИЯ ОБЪЕКТОВ
НА ТЕРРИТОРИИ РАЙОНА РАМЕНКИ
ЗАПАДНОГО АДМИНИСТРАТИВНОГО ОКРУГА
М 1:5000

СИТУАЦИОННЫЙ ПЛАН М 1:2000

Наименование объекта: Сезонное (летнее) кафе при стационарном предприятии
общественного питания

Адрес: ул. Удальцова, 85Б

Округ: 3АО


Район: Раменки

Заказчик: Москомархитектура

№ створы: D0301, D0201

Вид работ: *размещение объекта*

МРТМиВГА ГлавАПУ № 202203741

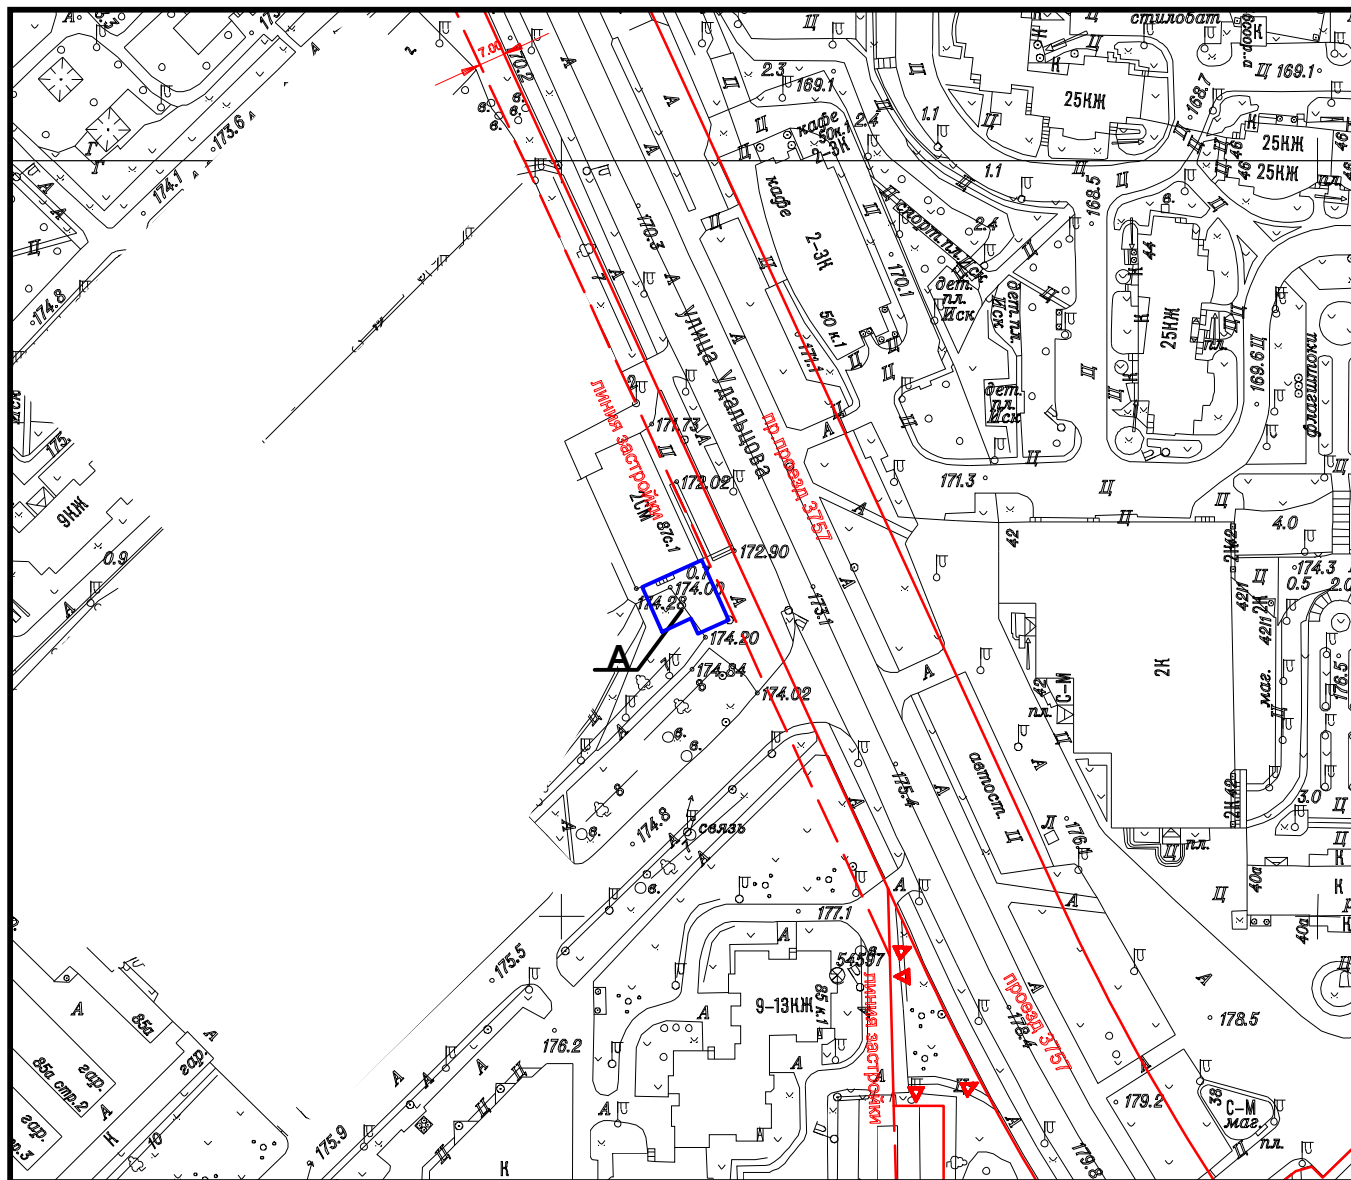

Площадь участка: 0,0263 га, в литерах "А"

Подпись уполномоченного лица ГБУ "ГлавАПУ"

Начальник ПМ РНиНО

(ДОЛЖНОСТЬ)

ДОКУМЕНТОВ

(подпись)

Пасенко О.В.

(Фамилия И.О.)

ИЮНЯ

2022 г.

М.П.




ГОСУДАРСТВЕННОЕ БЮДЖЕТНОЕ УЧРЕЖДЕНИЕ ГОРОДА МОСКВЫ
ГЛАВНОЕ АРХИТЕКТУРНО-ПЛАНИРОВОЧНОЕ
УПРАВЛЕНИЕ МОСКОМАРХИТЕКТУРЫ

№000003732 от 24.05.2022


АКТУАЛЬНАЯ ФОТОФИКСАЦИЯ УЧАСТКА РАЗМЕЩЕНИЯ ОБЪЕКТА

АКТУАЛЬНАЯ ФОТОФИКСАЦИЯ УЧАСТКА РАЗМЕЩЕНИЯ ОБЪЕКТА

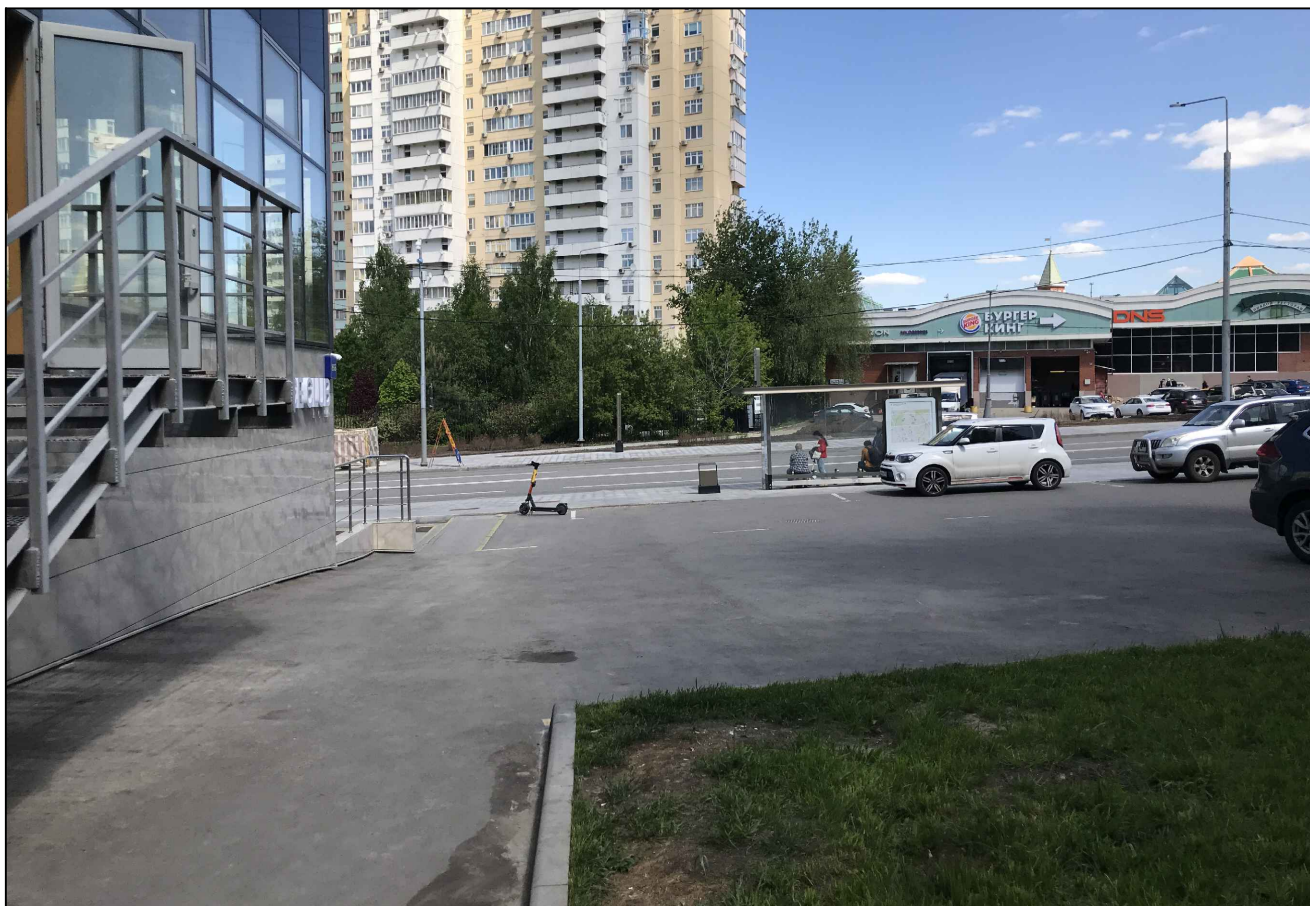


Вид объекта: сезонное (летнее) кафе при стационарном предприятии общественного питания

Адрес размещения: район Раменки, ул. Удальцова, д. 85Б, ЗАО

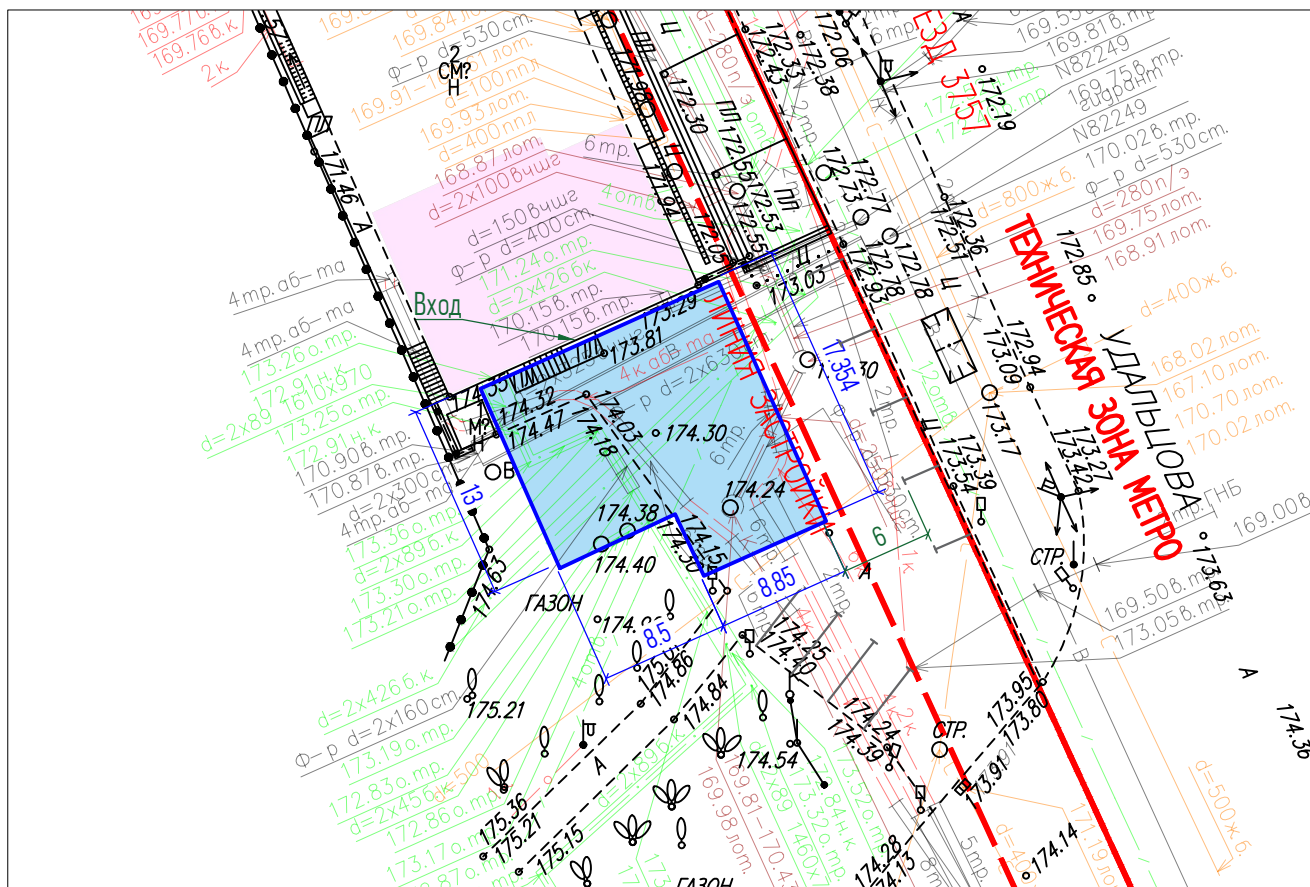


Условные обозначения:

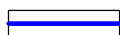

граница участка размещения сезонного (летнего) кафе при стационарном предприятии общественного питания

Условные обозначения подземных инженерных коммуникаций


до 600 600 и выше

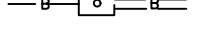

водопровод (водовод)



дренаж

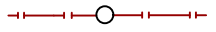

газопровод



кабель МОСЭНЕРГО



кабель телевидения



кабель МПС



кабель радио



воздухопровод



кабель МОСЭЛЕКТРОТРАНС



бронированный кабель связи



блочная канализация МОСЭНЕРГО



кабель заземления



общий коллектор



водосток




канализация




теплопровод



кабель МОСГОРСВЕТ

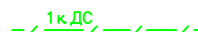

кабель ДС

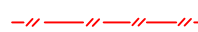

кабель связи УПО



золотопровод




илопровод



телефон. канализация



волновод

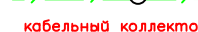

кабельный коллектор МОСЭНЕРГО



бездейств. прокладки



проекты