


ПРАВИТЕЛЬСТВО МОСКВЫ
КОМИТЕТ ПО АРХИТЕКТУРЕ И ГРАДОСТРОИТЕЛЬСТВУ ГОРОДА МОСКВЫ
ГОСУДАРСТВЕННОЕ БЮДЖЕТНОЕ УЧРЕЖДЕНИЕ ГОРОДА МОСКВЫ
ГЛАВНОЕ АРХИТЕКТУРНО-ПЛАНИРОВОЧНОЕ
УПРАВЛЕНИЕ МОСКОМАРХИТЕКТУРЫ

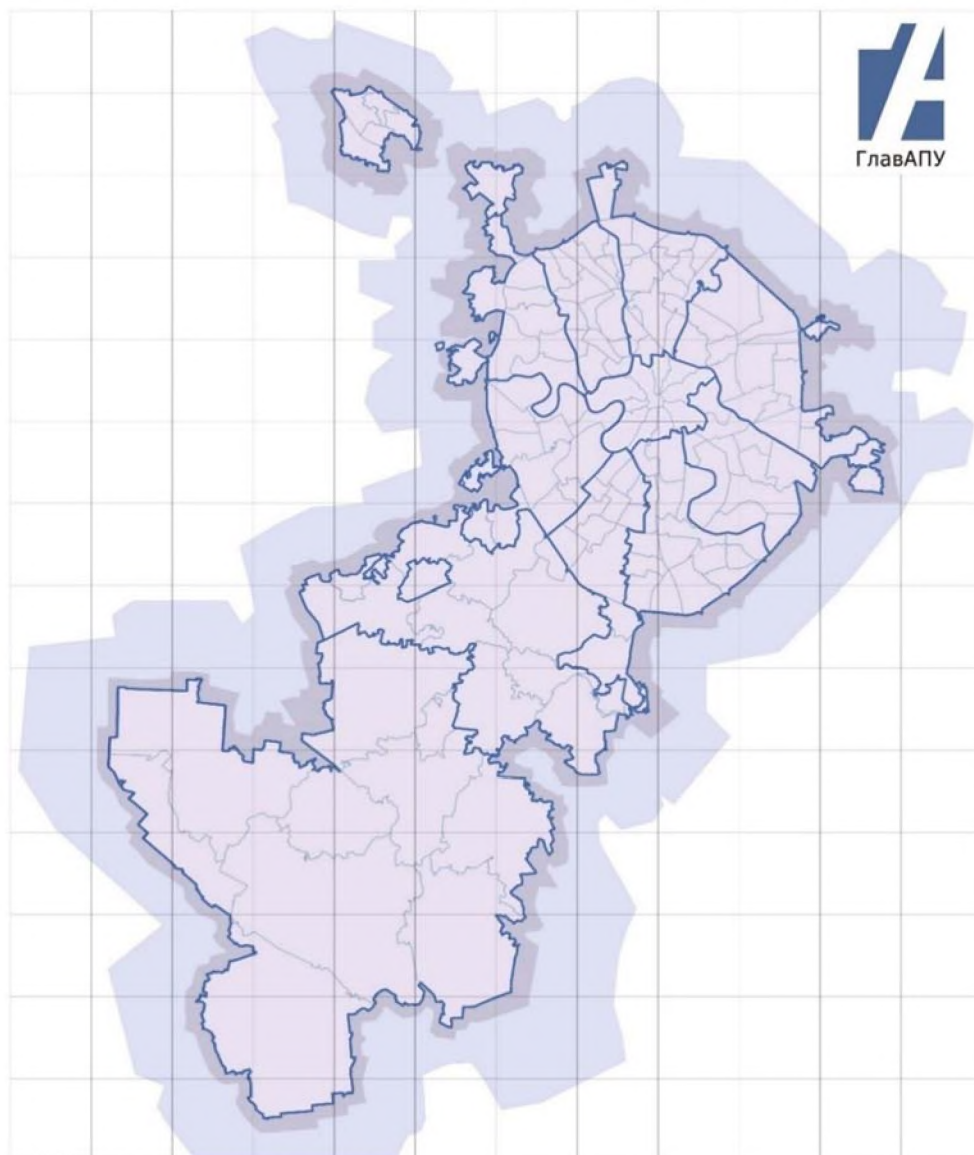

Заказчик: Москомархитектура

**«Подготовка проектных и иных обосновывающих материалов для
обеспечения размещения нестационарных и иных объектов
благоустройства на территории города Москвы,
за исключением объектов цветочного оформления»**

**Проект размещения сезонного нестационарного торгового объекта –
«Ёлочный базар» при стационарном торговом объекте по адресу:
район Проспект Вернадского, проспект Вернадского, дом 51, строение 1,
ЗАО**

МОСКВА 2022 г.

ПРАВИТЕЛЬСТВО МОСКВЫ
КОМИТЕТ ПО АРХИТЕКТУРЕ И ГРАДОСТРОИТЕЛЬСТВУ ГОРОДА МОСКВЫ
ГОСУДАРСТВЕННОЕ БЮДЖЕТНОЕ УЧРЕЖДЕНИЕ ГОРОДА МОСКВЫ
ГЛАВНОЕ АРХИТЕКТУРНО-ПЛАНИРОВОЧНОЕ
УПРАВЛЕНИЕ МОСКОМАРХИТЕКТУРЫ

Заказчик: Москомархитектура

**«Подготовка проектных и иных обосновывающих материалов для
обеспечения размещения нестационарных и иных объектов
благоустройства на территории города Москвы,
за исключением объектов цветочного оформления»**

**Проект размещения сезонного нестационарного торгового объекта –
«Ёлочный базар» при стационарном торговом объекте по адресу:
район Проспект Вернадского, проспект Вернадского, дом 51, строение 1,
ЗАО**

Заместитель директора

Начальник ПМ РНиНО

Заместитель начальника ПМ РНиНО

Главный инженер проекта



Е.Ю. Корниенко

О.В. Пасенко

М.С. Бартенев

Э.Г. Каюмова

МОСКВА 2022 г.

СОДЕРЖАНИЕ

№ П/П	НАИМЕНОВАНИЕ	СТР
1.	Пояснительная записка: - Общие сведения по участку размещения объекта; - Характеристика участка размещения; - Техничко-экономические показатели; - Координаты места размещения; - Информация о типе рекомендуемого архитектурно-художественного решения; - Сведения о возможности инженерного обеспечения;	4-5
2.	Графические материалы: - Схема размещения объекта на территории административного округа, б/м; - Фрагмент схемы размещения объектов на территории района, М 1:5000; - Ситуационный план участка в М 1:2000, с границами участка размещения; - Актуальная фотофиксация участка размещения объекта; - Генеральный план участка М 1:500, выполненный на геоподоснове с обозначением границ участка размещения объекта, свободной ширины тротуара и расстояния до проезжей части; - Фотомонтаж объекта, согласно выбранному типу архитектурно-художественного решения на участке размещения;	6 7 8 9 10-11 12 13

ПОЯСНИТЕЛЬНАЯ ЗАПИСКА

1. ОБЩИЕ СВЕДЕНИЯ ПО УЧАСТКУ РАЗМЕЩЕНИЯ ОБЪЕКТА:

- 1.1. Административный округ:** Западный
- 1.2. Район:** Проспект Вернадского
- 1.3. Адрес:** проспект Вернадского, дом 51, строение 1
- 1.4. Вид объекта:** сезонный нестационарный торговый объект «Ёлочный базар» при стационарном торговом объекте – универсаме «Пятерочка»
- 1.5. Специализация объекта:** Ели, сосны, лапник
- 1.6. Наименование организации/ИП:** ООО «Агроторг»
- 1.7. Период размещения объекта:** с 20 декабря по 31 декабря

2. ХАРАКТЕРИСТИКА УЧАСТКА РАЗМЕЩЕНИЯ:

2.1. Расположение участка в системе города (территориальная приближённость к общегородским центрам, крупным магистралям, ст. метро, ж.д., аэропортам и т.д.): рассматриваемый участок расположен в юго-восточной части района Проспект Вернадского, к юго-востоку от станции метро «Проспект Вернадского» Сокольнической линии Московского метрополитена, вблизи пересечения улицы Семёнова-Тян-Шанского и улицы Воейкова, ориентирован на улицу Воейкова. В соответствии с Законом города Москвы от 05.05.2010 №17 «О Генеральном плане города Москвы», улица Воейкова относится к категории улиц местного значения.

2.2. Описание границ и фактическое состояние рассматриваемого участка: рассматриваемый участок представляет собой заасфальтированную площадку, расположенную вблизи торгового объекта. Участок ограничен: с западной стороны – помещениями стационарного предприятия, с прочих сторон – заасфальтированной территорией.

В границах рассматриваемого участка предложен к размещению сезонный нестационарный торговый объект «Бахчевой развал» при стационарном торговом объекте (период размещения с 01 августа по 01 октября), с адресным ориентиром: проспект Вернадского, дом 51, строение 1.

С северо-запада установлен киоск «Мороженое» с адресным ориентиром: просп. Вернадского, д.51.

2.3. Наличие строений, технических сооружений и др.: участок свободен от строений и технических сооружений.

2.4. Наличие зеленых насаждений (в том числе):

- **деревьев:** нет;
- **кустарников:** нет;
- **площадь газонов:** нет.

2.5. Сведения об имеющихся градостроительных ограничениях и режимных зонах (красные линии, технические зоны, охранные зоны): участок расположен в границах:

- красных линий улично-дорожной сети улицы Воейкова;

- установленной санитарно-защитной зоны (Решение об установлении санитарно-защитной зоны от 18.11.2021 № 77-00752 Роспотребнадзора от 19.11.2021).

2.6. Иные сведения: размещение, обустройство и эксплуатация нестационарного торгового объекта осуществляется в соответствии с требованиями постановления Правительства Москвы от 23.06.2016 г. № 355-ПП «О размещении в городе Москве нестационарных торговых объектов при стационарных торговых объектах».

3. ТЕХНИКО-ЭКОНОМИЧЕСКИЕ ПОКАЗАТЕЛИ:

3.1. Площадь участка под размещение нестационарного объекта: 0,003 га

3.2. Площадь стационарного предприятия: 599,2 кв. м

4. КООРДИНАТЫ МЕСТА РАЗМЕЩЕНИЯ:

Координаты места размещения (широта и долгота) в подсистеме обеспечения доступа к геопространственным данным (ПС ОДГД).

Система координат МСК-77.

Адрес	Долгота	Широта
Проспект Вернадского, дом 51, строение 1	620.235921	621.649028

5. ИНФОРМАЦИЯ О ТИПЕ РЕКОМЕНДУЕМОГО АРХИТЕКТУРНО-ХУДОЖЕСТВЕННОГО РЕШЕНИЯ:

Рекомендуемый тип архитектурно-художественного решения – «Ёлочный базар» (Приказ Москомархитектуры от 22.09.2016 № 3405 «Об утверждении типовых архитектурно-художественных решений нестационарных торговых объектов при стационарных торговых объектах, принципах применения, характеристик и требований»).

6. СВЕДЕНИЯ О ВОЗМОЖНОСТИ ИНЖЕНЕРНОГО ОБЕСПЕЧЕНИЯ:

Инженерное обеспечение нестационарных торговых объектов при стационарных торговых объектах регламентируется постановлениями Правительства Москвы № 355-ПП от 23.06.2016г.


Рассматриваемый нестационарный торговый объект представляет собой временную конструкцию, включающую в себя элементы оборудования, с возможностью неоднократного перемещения. Функциональное назначение объекта – торгово-бытовое.

Так как рассматриваемый объект является нестационарным объектом и по мере необходимости может быть перенесен на другое место или демонтирован в соответствии с решаемыми задачами, подключение к городским инженерным коммуникациям на постоянной основе не требуется.



Электроснабжение обеспечивается путем подключения к электрическим сетям, с заключением дополнительного договора на технологическое присоединение мощностей.

ГРАФИЧЕСКИЕ МАТЕРИАЛЫ

СХЕМА РАЗМЕЩЕНИЯ ОБЪЕКТА НА ТЕРРИТОРИИ ЗАПАДНОГО АДМИНИСТРАТИВНОГО ОКРУГА, Б/М

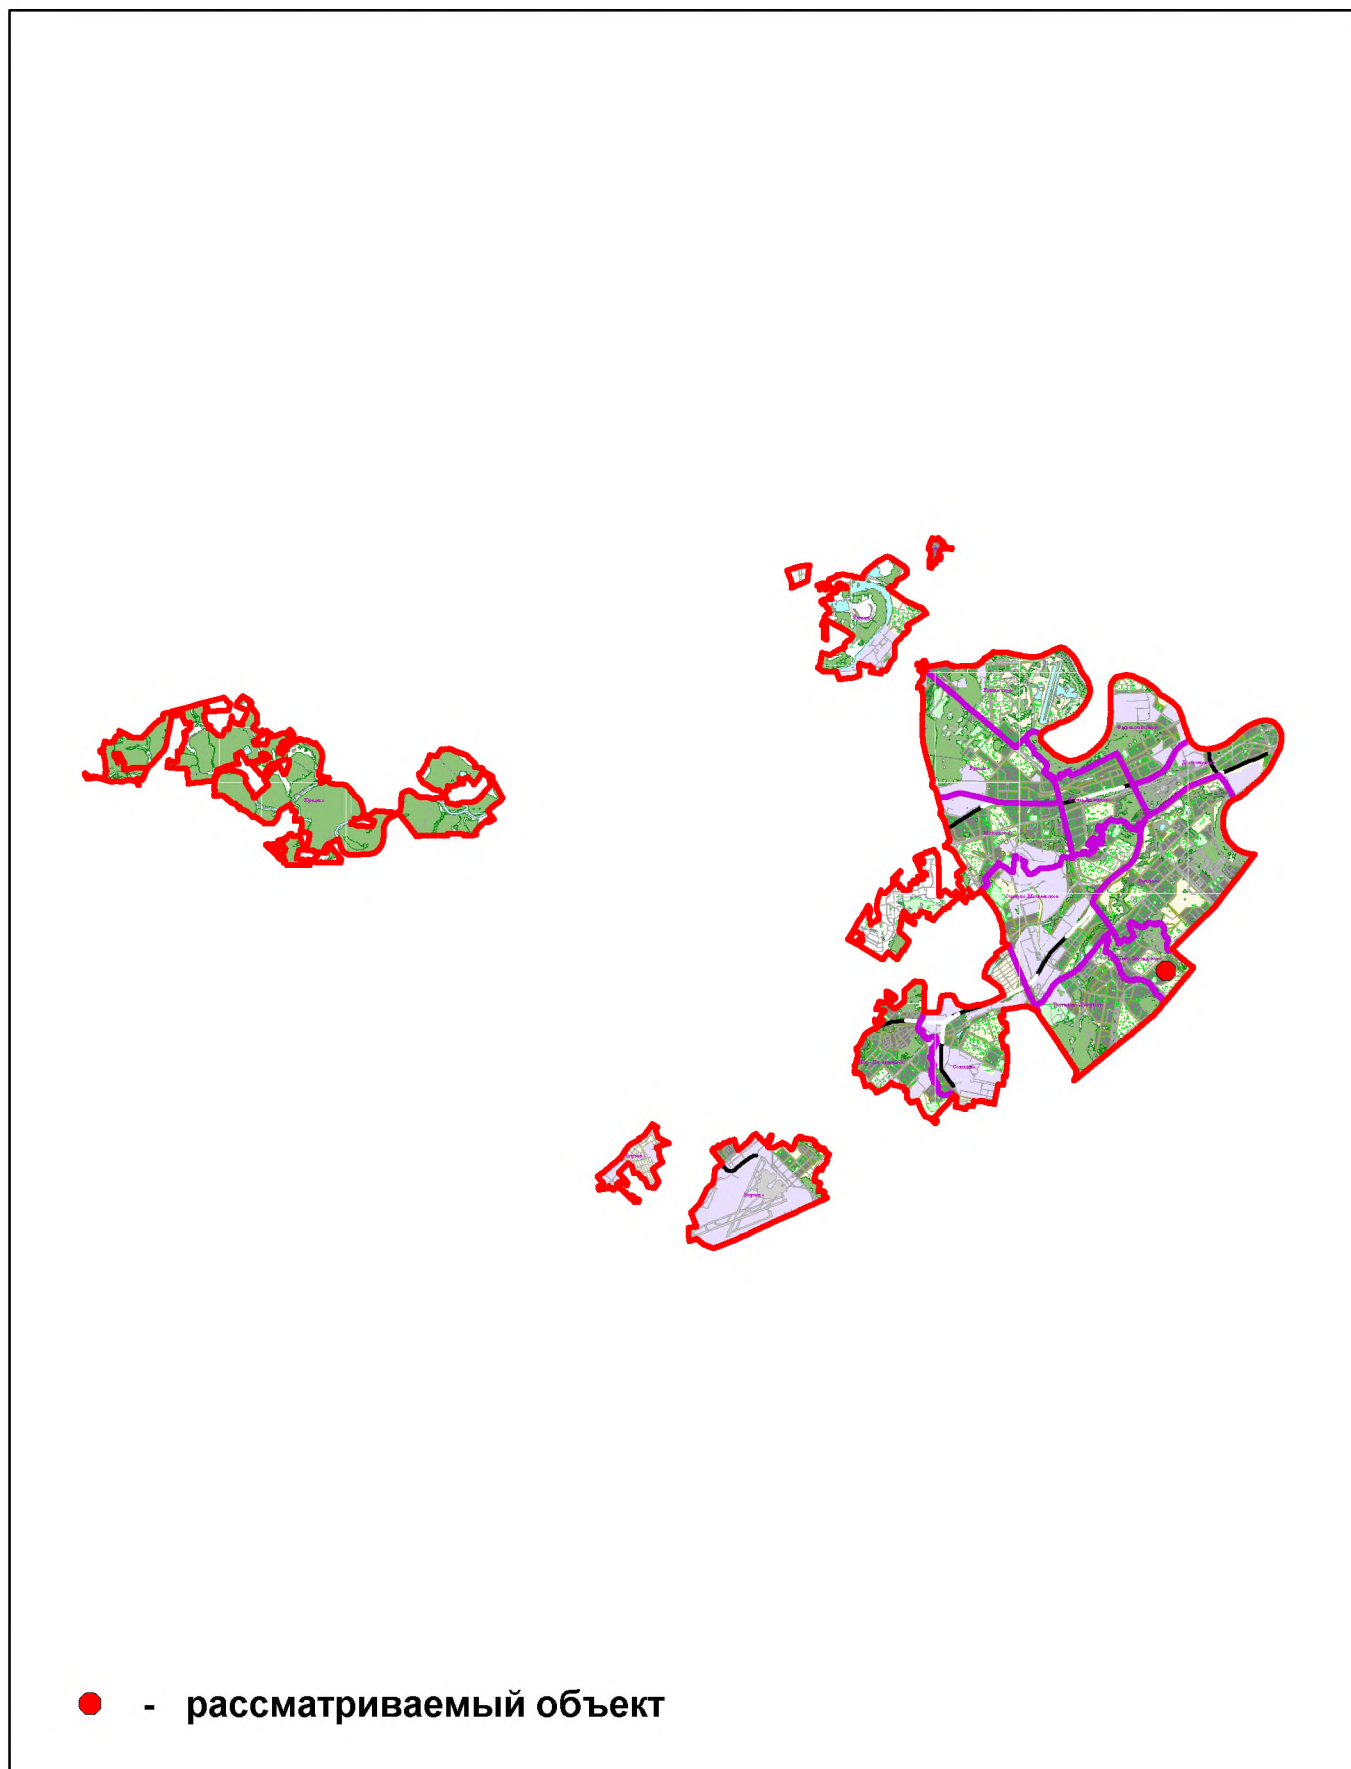

ФРАГМЕНТ СХЕМЫ РАЗМЕЩЕНИЯ ОБЪЕКТОВ НА ТЕРРИТОРИИ РАЙОНА ПРОСПЕКТ ВЕРНАДСКОГО ЗАПАДНОГО АДМИНИСТРАТИВНОГО ОКРУГА М 1:5000

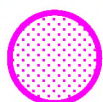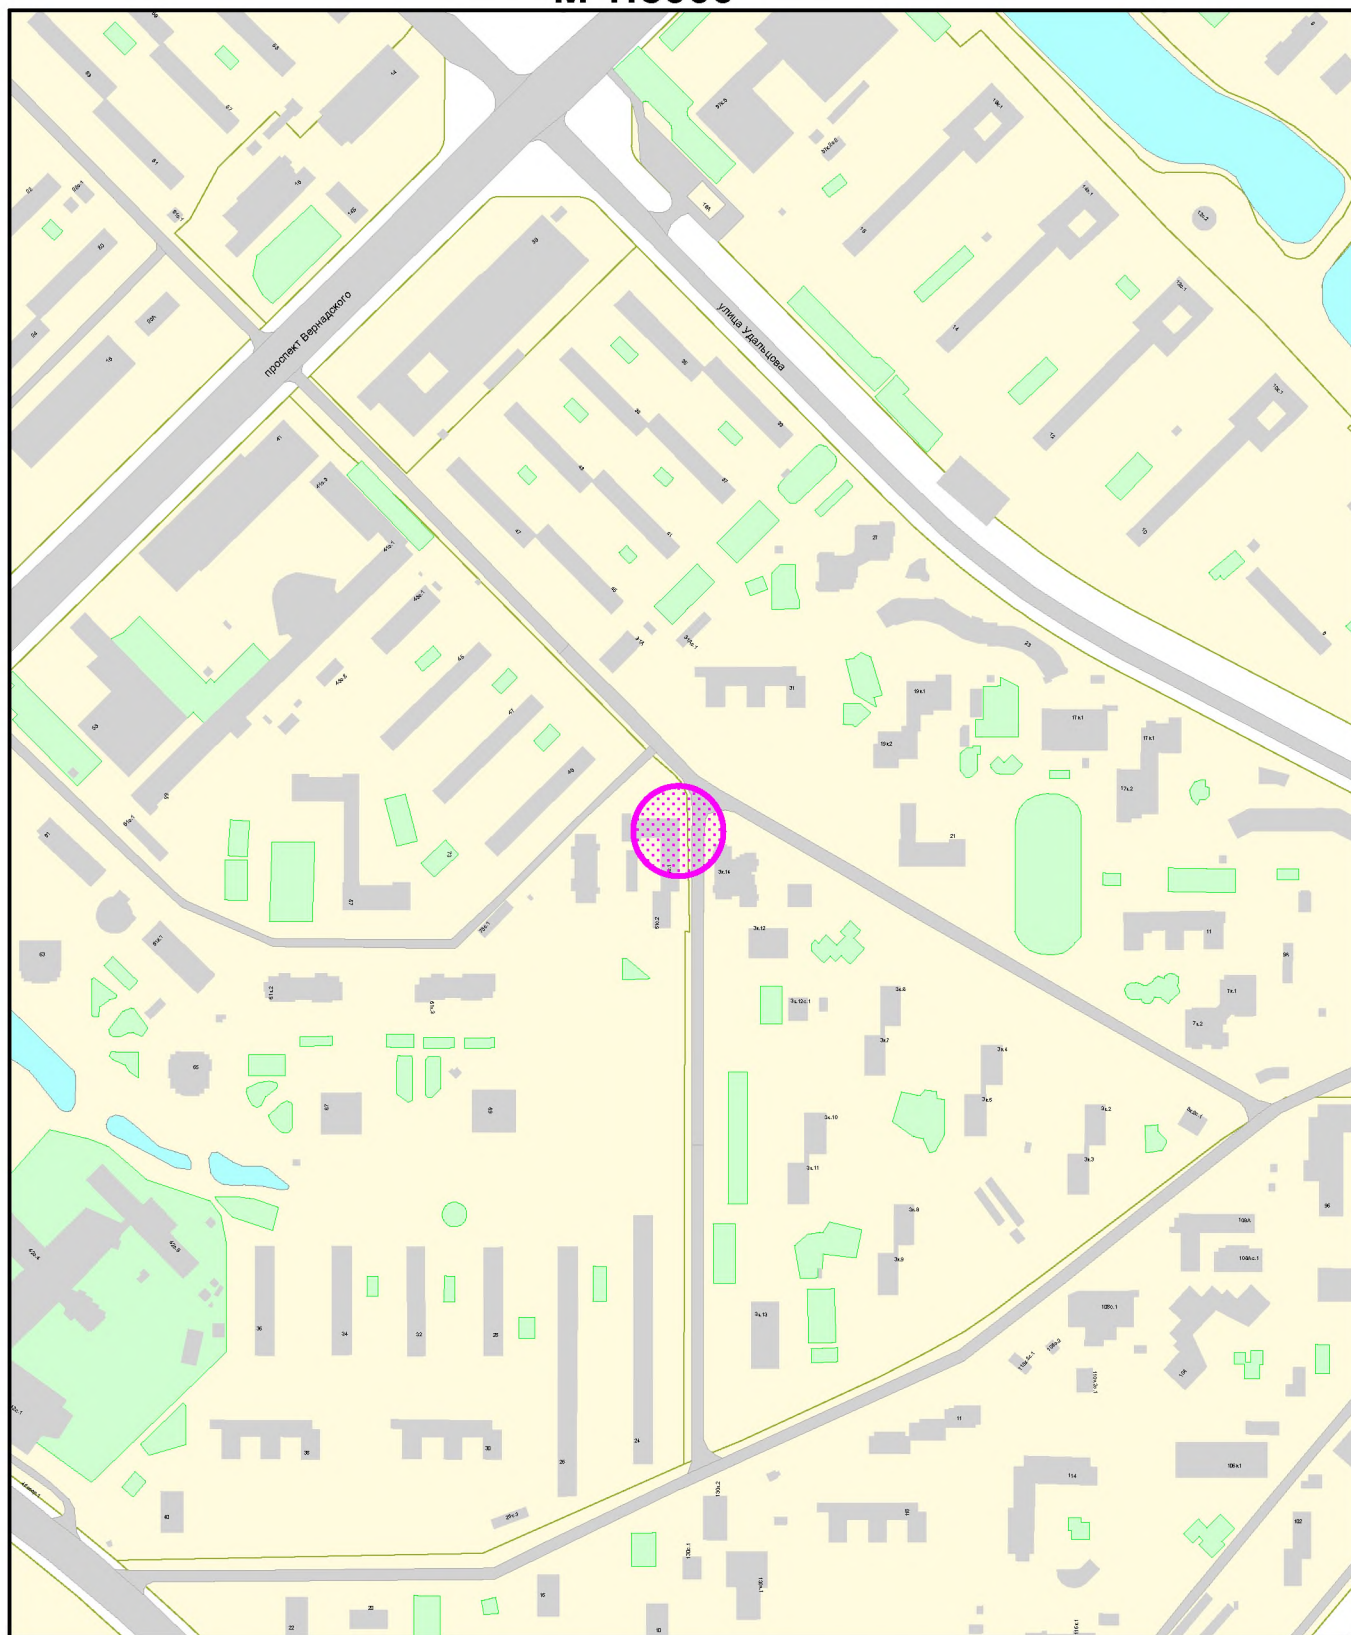

**размещение сезонного нестационарного торгового объекта
при стационарном торговом объекте**



ГОСУДАРСТВЕННОЕ БЮДЖЕТНОЕ УЧРЕЖДЕНИЕ ГОРОДА МОСКВЫ
ГЛАВНОЕ АРХИТЕКТУРНО-ПЛАНИРОВОЧНОЕ
УПРАВЛЕНИЕ МОСКОМАРХИТЕКТУРЫ

ФРАГМЕНТ СХЕМЫ РАЗМЕЩЕНИЯ ОБЪЕКТОВ
НА ТЕРРИТОРИИ РАЙОНА ПРОСПЕКТ ВЕРНАДСКОГО
ЗАПАДНОГО АДМИНИСТРАТИВНОГО ОКРУГА
М 1:5000

СИТУАЦИОННЫЙ ПЛАН М 1:2000

Наименование объекта: Сезонный нестационарный торговый объект - "Ёлочный базар" при стационарном торговом объекте

Адрес: проспект Вернадского, дом 51, строение 1

Округ: ЗАО


Район: Проспект Вернадского

Заказчик: Москомархитектура

№ створы: А0101

Вид работ: размещение объекта

МРТИМивГА ГлавАПУ № 202207228

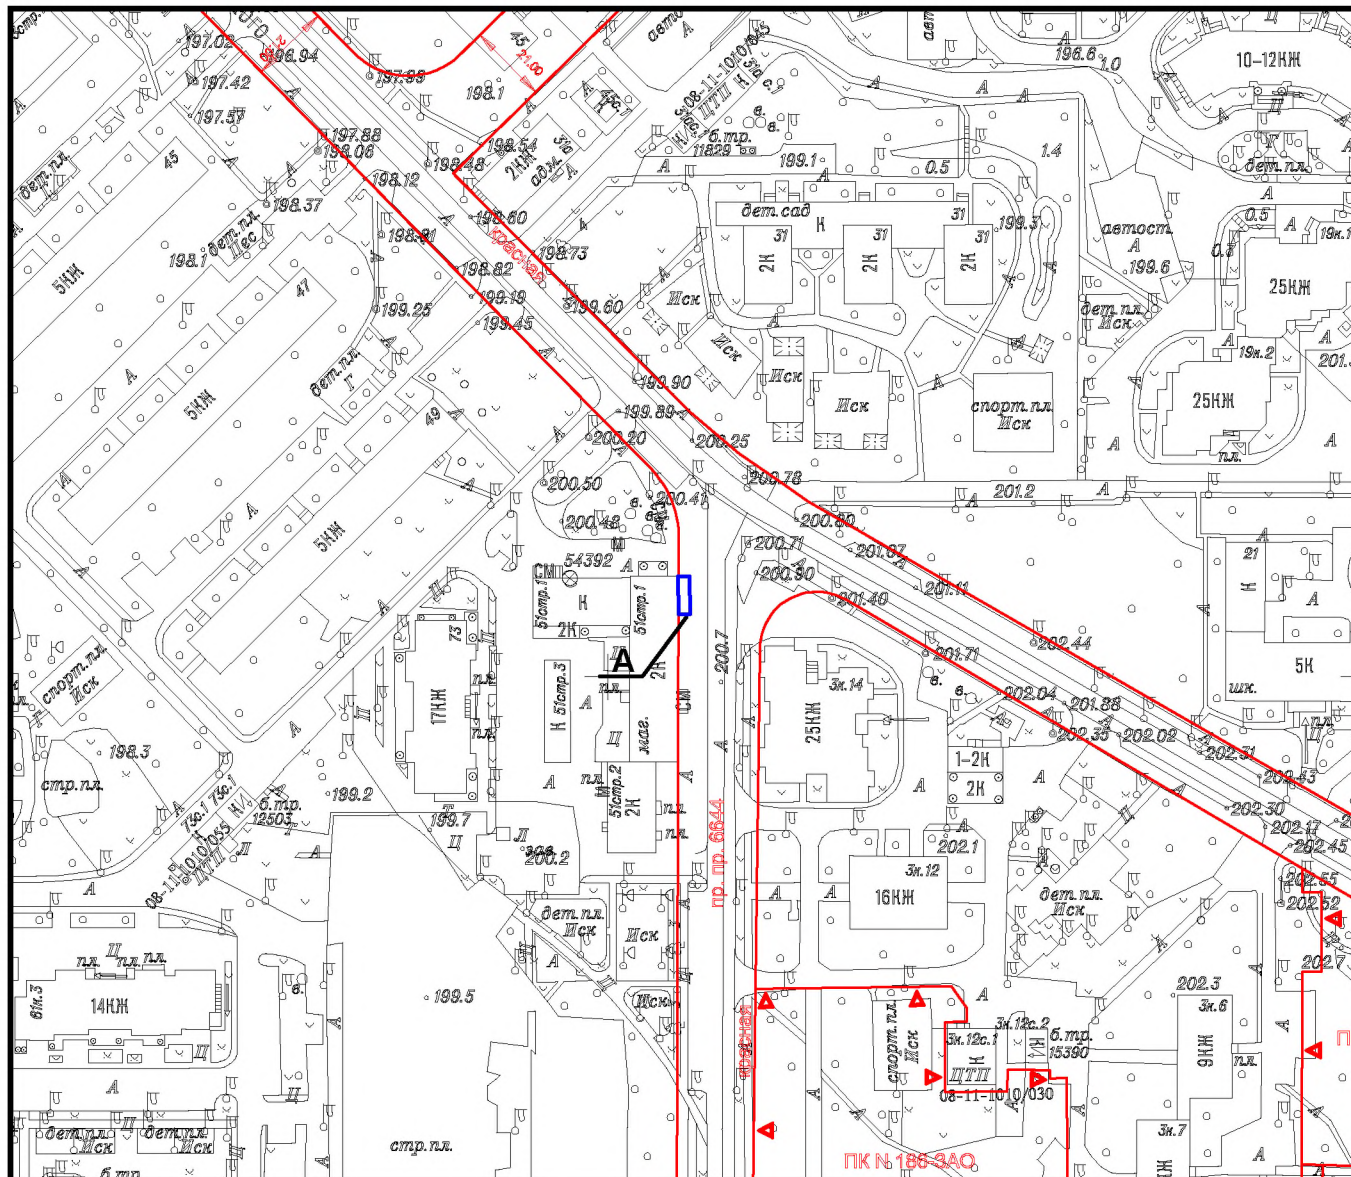

Площадь участка: 0,003 га, в литерях "А"

Подпись уполномоченного лица ГБУ "ГлавАПУ"

Начальник ПМ РНиНО

(должность)



Пасенко О.В.

(Фамилия И.О.)

ноября 2022 г.

М.П.



ГОСУДАРСТВЕННОЕ БЮДЖЕТНОЕ УЧРЕЖДЕНИЕ ГОРОДА МОСКВЫ
ГЛАВНОЕ АРХИТЕКТУРНО-ПЛАНИРОВОЧНОЕ
УПРАВЛЕНИЕ МОСКОМАРХИТЕКТУРЫ

№ 000004199 от 27.10.2022

АКТУАЛЬНАЯ ФОТОФИКСАЦИЯ УЧАСТКА РАЗМЕЩЕНИЯ ОБЪЕКТА




АКТУАЛЬНАЯ ФОТОФИКСАЦИЯ УЧАСТКА РАЗМЕЩЕНИЯ ОБЪЕКТА



ГЕНЕРАЛЬНЫЙ ПЛАН, М 1:500

Вид объекта: сезонный нестационарный торговый объект "Ёлочный базар" при стационарном торговом объекте

Адрес размещения: район Проспект Вернадского, проспект Вернадского, дом 51, строение 1, ЗАО

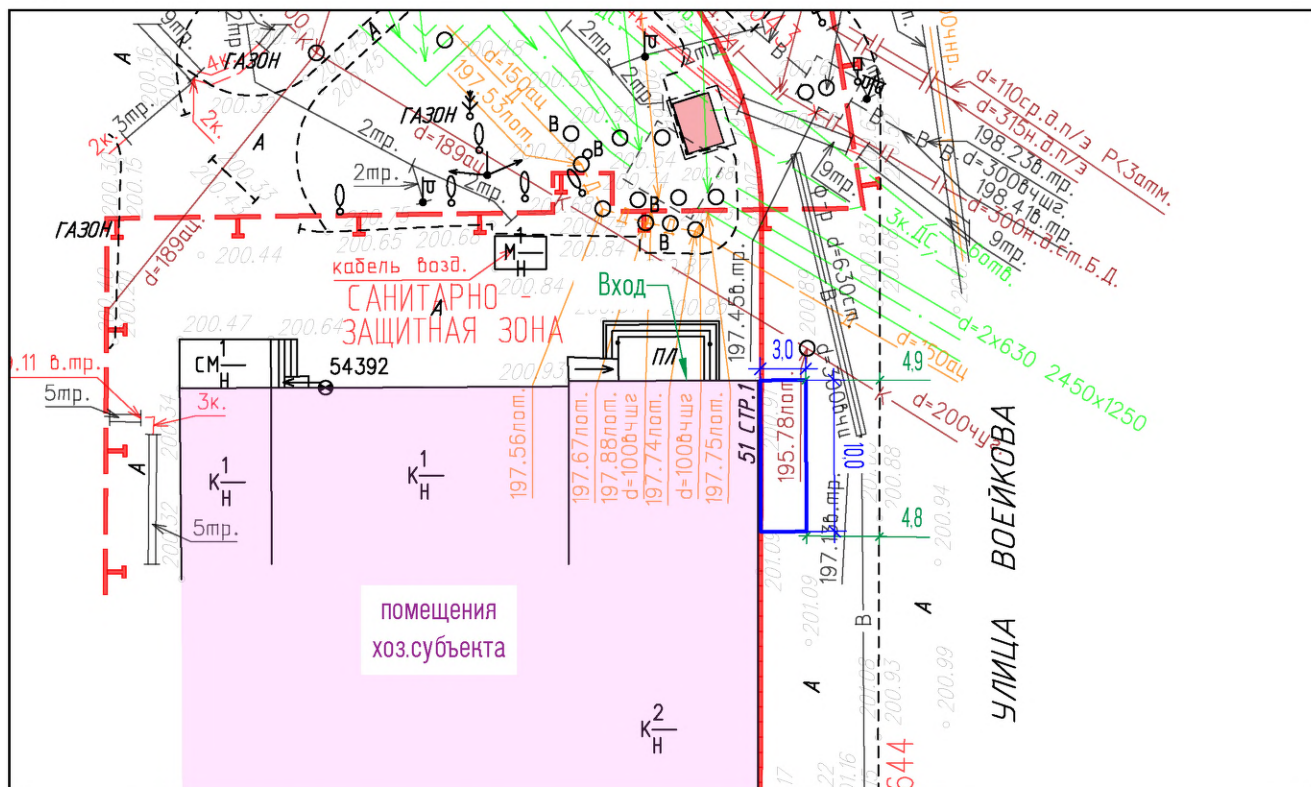

Условные обозначения:

	- граница участка размещения объекта
	- размещаемый объект
	- существующие объекты
	- проектируемые объекты
	- существующие объекты в соответствии с разрешительной документацией

Условные обозначения подземных инженерных коммуникаций

	водопровод (водовод)		водосток
	дренаж		канализация
	газопровод		теплопровод
	кабель МОСЭНЕРГО		кабель МОСГОРСВЕТ
	кабель телевидения		кабель ДС
	кабель МПС		кабель связи УПО
	кабель радио		золопровод
	воздухопровод		илопровод
	кабель МОСЭЛЕКТРОТРАНС		телефон. канализация
	бронированный кабель связи		волновод
	блочная канализация МОСЭНЕРГО		кабельный коллектор МОСЭНЕРГО
	кабель заземления		бездейств. прокладки
	общий коллектор		проекты

ФОТОМОНТАЖ ОБЪЕКТА

согласно выбранному типу архитектурно-художественного решения на участке размещения
по адресу: район Проспект Вернадского, проспект Вернадского, дом 51, строение 1, ЗАО

