


ПРАВИТЕЛЬСТВО МОСКВЫ
КОМИТЕТ ПО АРХИТЕКТУРЕ И ГРАДОСТРОИТЕЛЬСТВУ ГОРОДА МОСКВЫ
ГОСУДАРСТВЕННОЕ БЮДЖЕТНОЕ УЧРЕЖДЕНИЕ ГОРОДА МОСКВЫ
ГЛАВНОЕ АРХИТЕКТУРНО-ПЛАНИРОВОЧНОЕ
УПРАВЛЕНИЕ МОСКОМАРХИТЕКТУРЫ

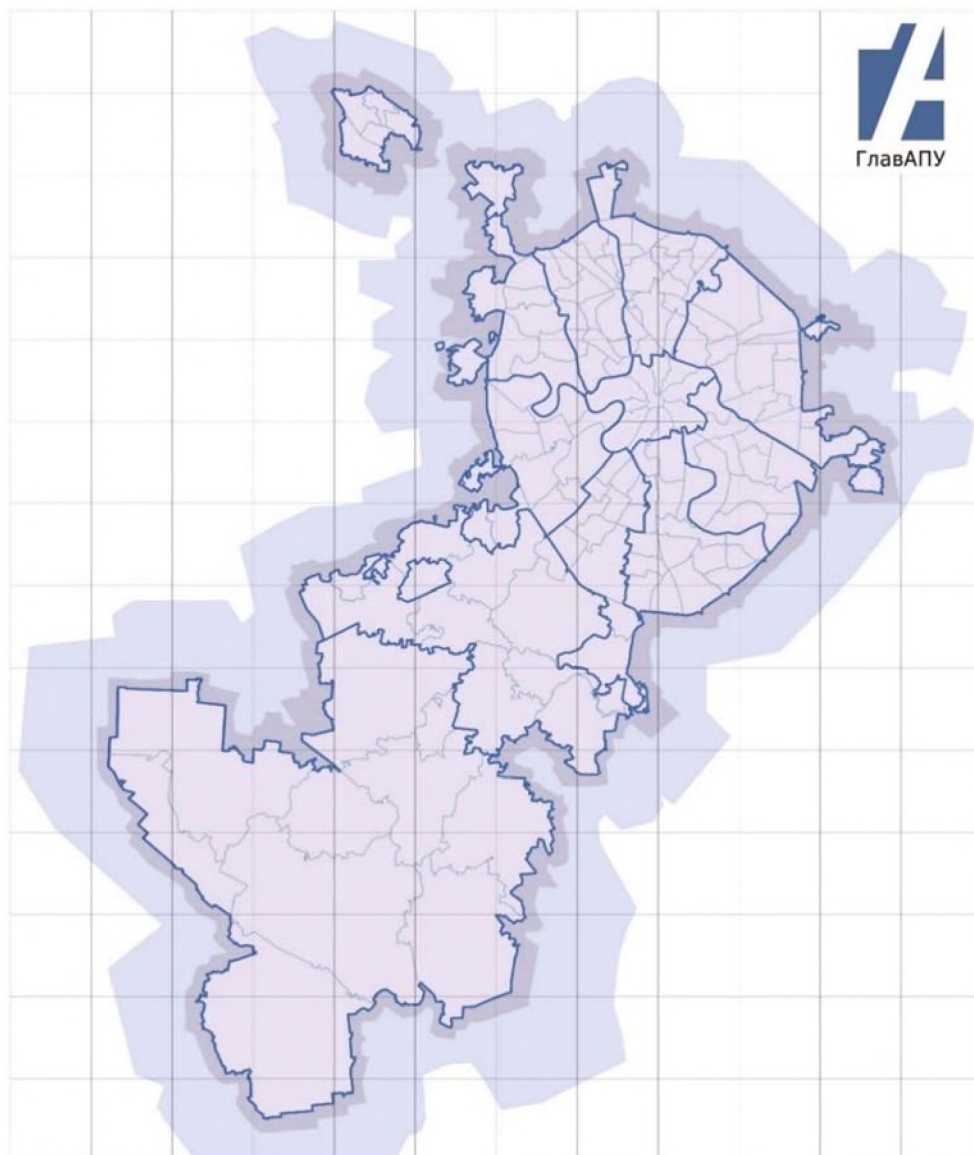

Заказчик: Москомархитектура

**«Подготовка проектных и иных обосновывающих материалов для
обеспечения размещения нестационарных и иных объектов
благоустройства на территории города Москвы,
за исключением объектов цветочного оформления»**

**Проект размещения сезонного нестационарного торгового объекта –
«Ёлочный базар» по адресу:
район Филевский парк, ул. Кастанаевская, д. 16, корп. 1, ЗАО**

МОСКВА 2023 г.

ПРАВИТЕЛЬСТВО МОСКВЫ
КОМИТЕТ ПО АРХИТЕКТУРЕ И ГРАДОСТРОИТЕЛЬСТВУ ГОРОДА МОСКВЫ
ГОСУДАРСТВЕННОЕ БЮДЖЕТНОЕ УЧРЕЖДЕНИЕ ГОРОДА МОСКВЫ
ГЛАВНОЕ АРХИТЕКТУРНО-ПЛАНИРОВОЧНОЕ
УПРАВЛЕНИЕ МОСКОМАРХИТЕКТУРЫ

Заказчик: Москомархитектура

**«Подготовка проектных и иных обосновывающих материалов для
обеспечения размещения нестационарных и иных объектов
благоустройства на территории города Москвы,
за исключением объектов цветочного оформления»**

**Проект размещения сезонного нестационарного торгового объекта –
«Ёлочный базар» по адресу:
район Филевский парк, ул. Кастанаевская, д. 16, корп. 1, ЗАО**

Заместитель директора

Начальник ПМ РНиНО

Заместитель начальника ПМ РНиНО

Главный инженер проекта



Е.Ю. Корниенко

О.В. Пасенко

М.С. Бартенев

А.В. Бахтиярова

МОСКВА 2023 г.

СОДЕРЖАНИЕ

№ П/П	НАИМЕНОВАНИЕ	СТР
1.	Пояснительная записка: - Общие сведения по участку размещения объекта; - Характеристика участка; - Техничко-экономические показатели; - Координаты места размещения; - Информация о типе рекомендуемого архитектурно-художественного решения; - Сведения о возможности инженерного обеспечения.	4 5
2.	Графические материалы: - Схема размещения объекта на территории административного округа, б/м; - Фрагмент схемы размещения объектов на территории района, М 1:5000; - Ситуационный план участка в М 1:2000, с границами участка размещения; - Актуальная фотофиксация участка размещения объекта; - Генеральный план участка М 1:500, выполненный на геоподоснове с обозначением границ участка размещения объекта, свободной ширины тротуара и расстояния до проезжей части; - Фотомонтаж объекта, согласно выбранному типу архитектурно-художественного решения на участке размещения.	6 7 8 9 10-11 12 13

ПОЯСНИТЕЛЬНАЯ ЗАПИСКА

1. ОБЩИЕ СВЕДЕНИЯ ПО УЧАСТКУ РАЗМЕЩЕНИЯ ОБЪЕКТА:

- 1.1. **Административный округ:** Западный
- 1.2. **Район:** Филевский парк
- 1.3. **Адрес:** ул. Кастанаевская, д. 16, корп. 1
- 1.4. **Вид объекта:** сезонный нестационарный торговый объект при стационарном торговом объекте – магазине «Мясновъ» (реализация продовольственных товаров)
- 1.5. **Специализация объекта:** ели, сосны, лапник
- 1.6. **Наименование организации/ИП:** ООО «ОТДОХНИ-77»
- 1.7. **Период размещения объекта:** с 20 декабря по 31 декабря

2. ХАРАКТЕРИСТИКА УЧАСТКА РАЗМЕЩЕНИЯ:

2.1. Расположение участка в системе города (территориальная приближённость к общегородским центрам, крупным магистралям, ст. метро, ж.д., аэропортам и т.д.): рассматриваемый участок расположен в южной части района Филевский парк, к югу от станции метро «Филевский парк» Филевской линии Московского метрополитена, вблизи Кастанаевской улицы. В соответствии с Законом города Москвы от 05.05.2010 №17 «О Генеральном плане города Москвы» Кастанаевская улица относится к категории магистральных улиц районного значения.

2.2. Описание границ и фактическое состояние рассматриваемого участка: рассматриваемый участок представляет собой заасфальтированную площадку, расположенную в границах пешеходной зоны. Участок ограничен: с северной стороны – в 4,8 м помещениями стационарного объекта (открытая витрина)/входной группой, с юго-восточной стороны – озелененной территорией (газоном), с прочих сторон пешеходным проходом.

К юго-западу от рассматриваемого участка разработана проектная документация на размещение сезонного нестационарного объекта «Бахчевой развал» по адресу: ул. Кастанаевская, д. 16, корп. 1.

2.3. Наличие строений, технических сооружений и др.: участок свободен от строений и технических сооружений.

2.4. Наличие зеленых насаждений (в том числе):

- **деревьев:** нет;
- **кустарников:** нет;
- **площадь газонов:** нет.

2.5. Сведения об имеющихся градостроительных ограничениях и режимных зонах (красные линии, технические зоны, охранные зоны): объект располагается в границах красных линий улично-дорожной сети Кастанаевской улицы.

2.6. Иные сведения: размещение, обустройство и эксплуатация нестационарного торгового объекта осуществляется в соответствии с

требованиями постановления Правительства Москвы от 23.06.2016 г. № 355-ПП «О размещении в городе Москве нестационарных торговых объектов при стационарных торговых объектах».

3. ТЕХНИКО-ЭКОНОМИЧЕСКИЕ ПОКАЗАТЕЛИ:

3.1. Площадь участка под размещение нестационарного объекта: 0,0012 га

3.2. Площадь стационарного предприятия: 333,80 кв. м.

4. КООРДИНАТЫ МЕСТА РАЗМЕЩЕНИЯ:

Координаты места размещения (широта и долгота) в подсистеме обеспечения доступа к геопространственным данным (ПС ОДГД). Система координат МСК-77.

Адрес	Долгота	Широта
ул. Кастанаевская, д. 16, корп. 1	-336.05	8012.01

5. ИНФОРМАЦИЯ О ТИПЕ РЕКОМЕНДУЕМОГО АРХИТЕКТУРНО-ХУДОЖЕСТВЕННОГО РЕШЕНИЯ:

Рекомендуемый тип архитектурно-художественного решения – «Ёлочный базар» (Приказ Москомархитектуры от 22.09.2016 № 3405 «Об утверждении типовых архитектурно-художественных решений нестационарных торговых объектов при стационарных торговых объектах, принципах применения, характеристик и требований»).

6. СВЕДЕНИЯ О ВОЗМОЖНОСТИ ИНЖЕНЕРНОГО ОБЕСПЕЧЕНИЯ:

Инженерное обеспечение нестационарных торговых объектов при стационарных торговых объектах регламентируется постановлениями Правительства Москвы № 355-ПП от 23.06.2016г.


Рассматриваемый нестационарный торговый объект представляет собой временную конструкцию, включающую в себя элементы оборудования, с возможностью неоднократного перемещения. Функциональное назначение объекта – торгово-бытовое.

Так как рассматриваемый объект является нестационарным объектом и по мере необходимости может быть перенесен на другое место или демонтирован в соответствии с решаемыми задачами, подключение к городским инженерным коммуникациям на постоянной основе не требуется.



Электроснабжение обеспечивается путем подключения к электрическим сетям, с заключением дополнительного договора на технологическое присоединение мощностей.

ГРАФИЧЕСКИЕ МАТЕРИАЛЫ

СХЕМА РАЗМЕЩЕНИЯ ОБЪЕКТА НА ТЕРРИТОРИИ ЗАПАДНОГО АДМИНИСТРАТИВНОГО ОКРУГА, Б/М

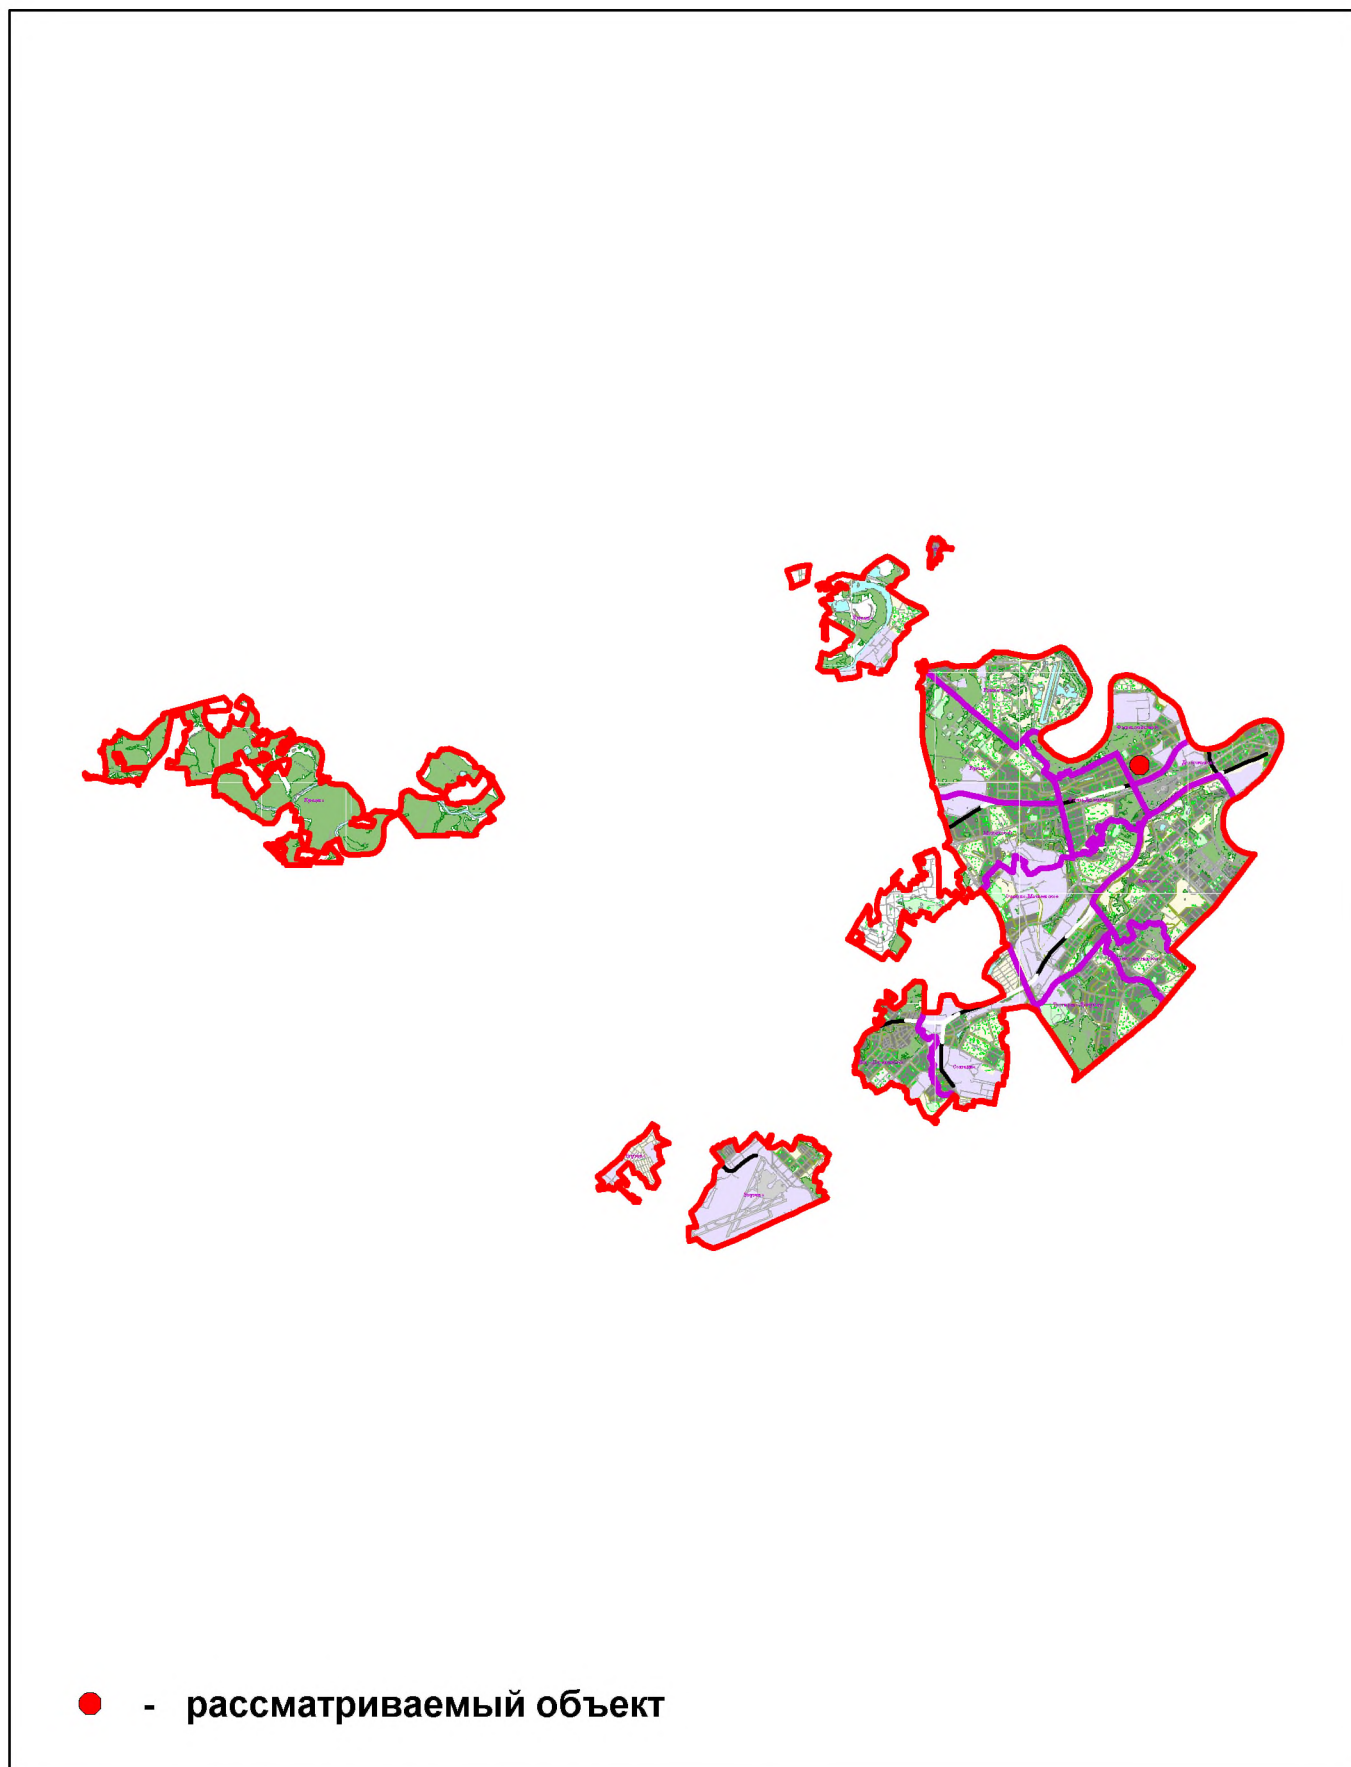

ФРАГМЕНТ СХЕМЫ РАЗМЕЩЕНИЯ ОБЪЕКТОВ НА ТЕРРИТОРИИ РАЙОНА ФИЛЕВСКИЙ ПАРК ЗАПАДНОГО АДМИНИСТРАТИВНОГО ОКРУГА М 1:5000

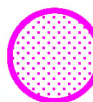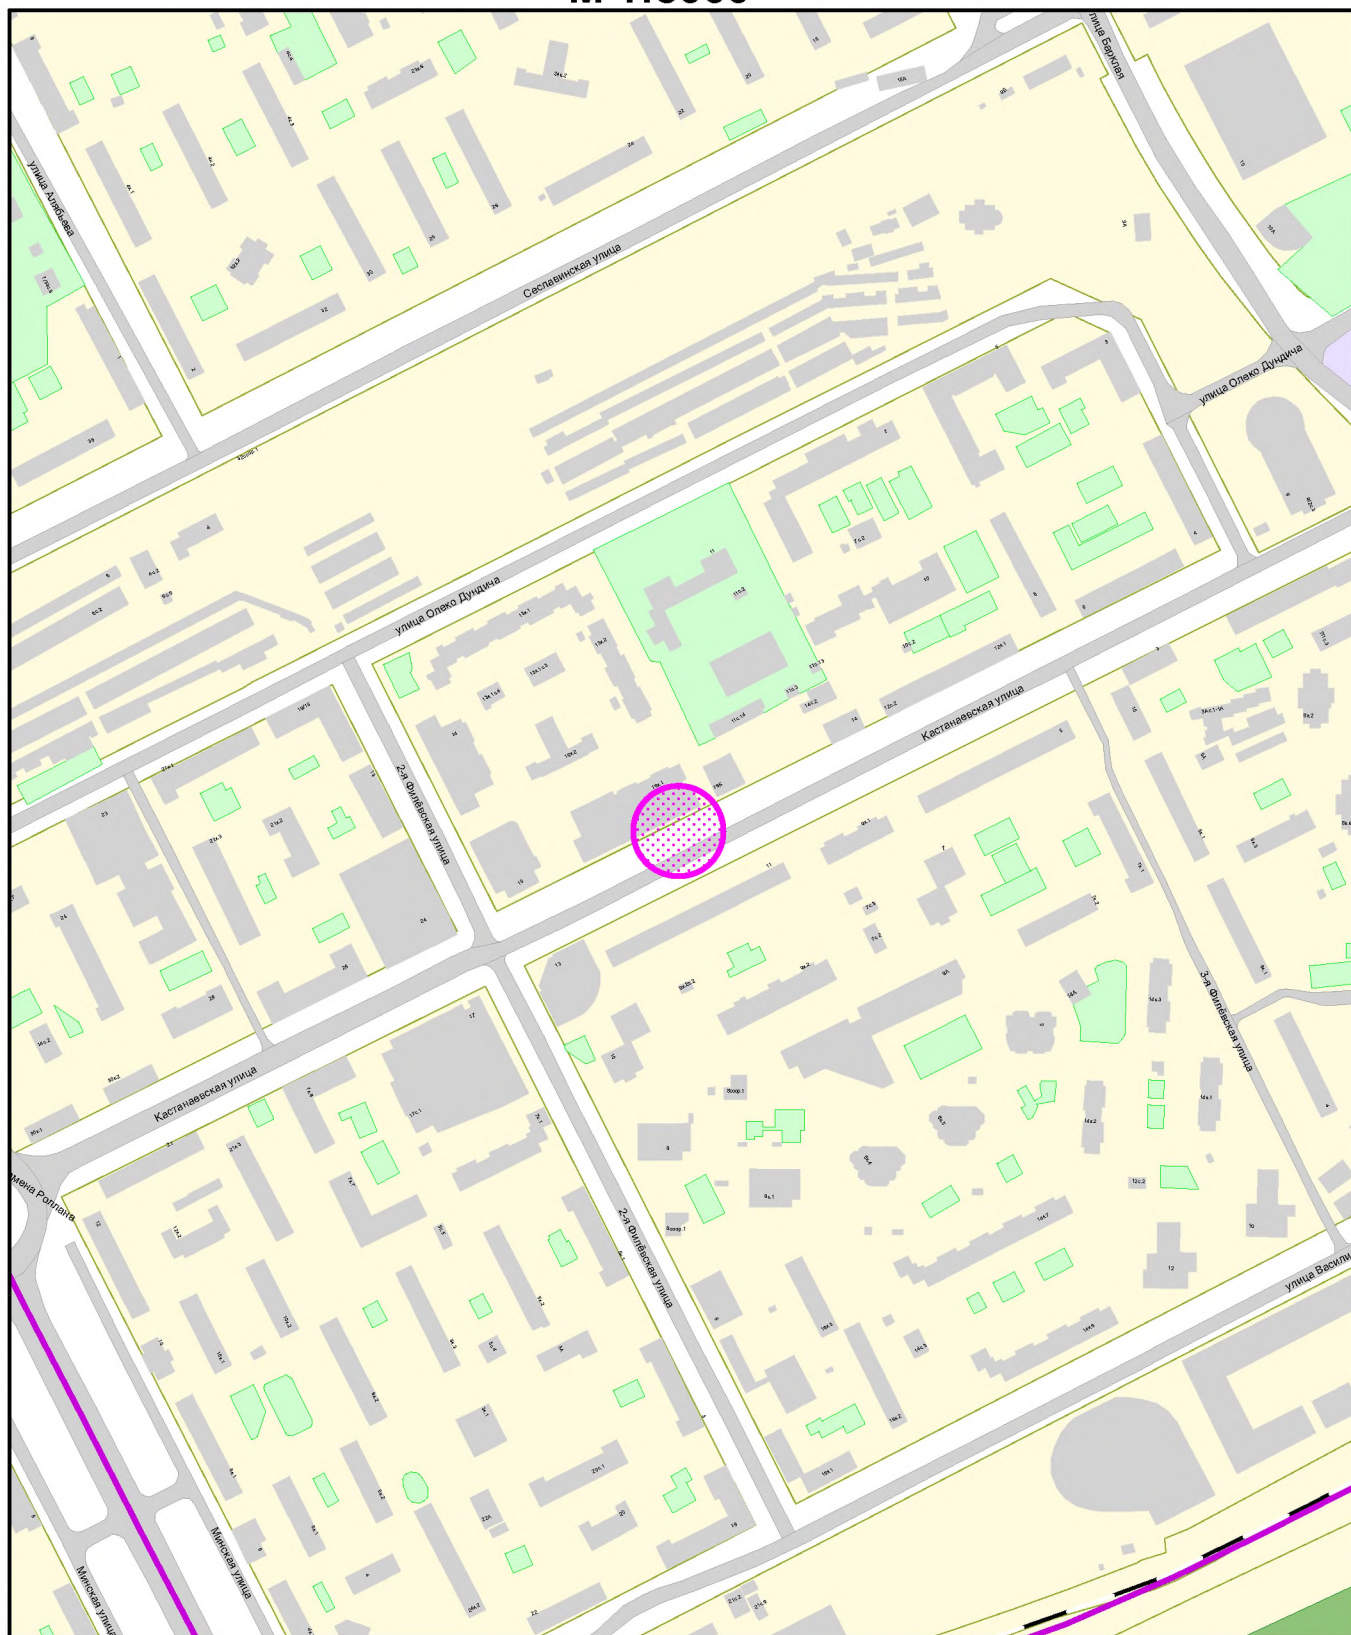

**размещение сезонного нестационарного торгового объекта
при стационарном торговом объекте**



ГОСУДАРСТВЕННОЕ БЮДЖЕТНОЕ УЧРЕЖДЕНИЕ ГОРОДА МОСКВЫ
ГЛАВНОЕ АРХИТЕКТУРНО-ПЛАНИРОВОЧНОЕ
УПРАВЛЕНИЕ МОСКОМАРХИТЕКТУРЫ

ФРАГМЕНТ СХЕМЫ РАЗМЕЩЕНИЯ ОБЪЕКТОВ
НА ТЕРРИТОРИИ РАЙОНА ФИЛЕВСКИЙ ПАРК
ЗАПАДНОГО АДМИНИСТРАТИВНОГО ОКРУГА
М 1:5000

СИТУАЦИОННЫЙ ПЛАН М 1:2000

Наименование объекта: Сезонный нестационарный торговый объект - "Ёлочный базар" при стационарном торговом объекте

Адрес: Кастанаевская улица, д. 16, к.1


Округ: ЗАО Район: Филевский парк

Заказчик: Москомархитектура

№ створы: D0901, D0801

Вид работ: размещение объекта

МРТИМивГА ГлавАПУ № 202306292

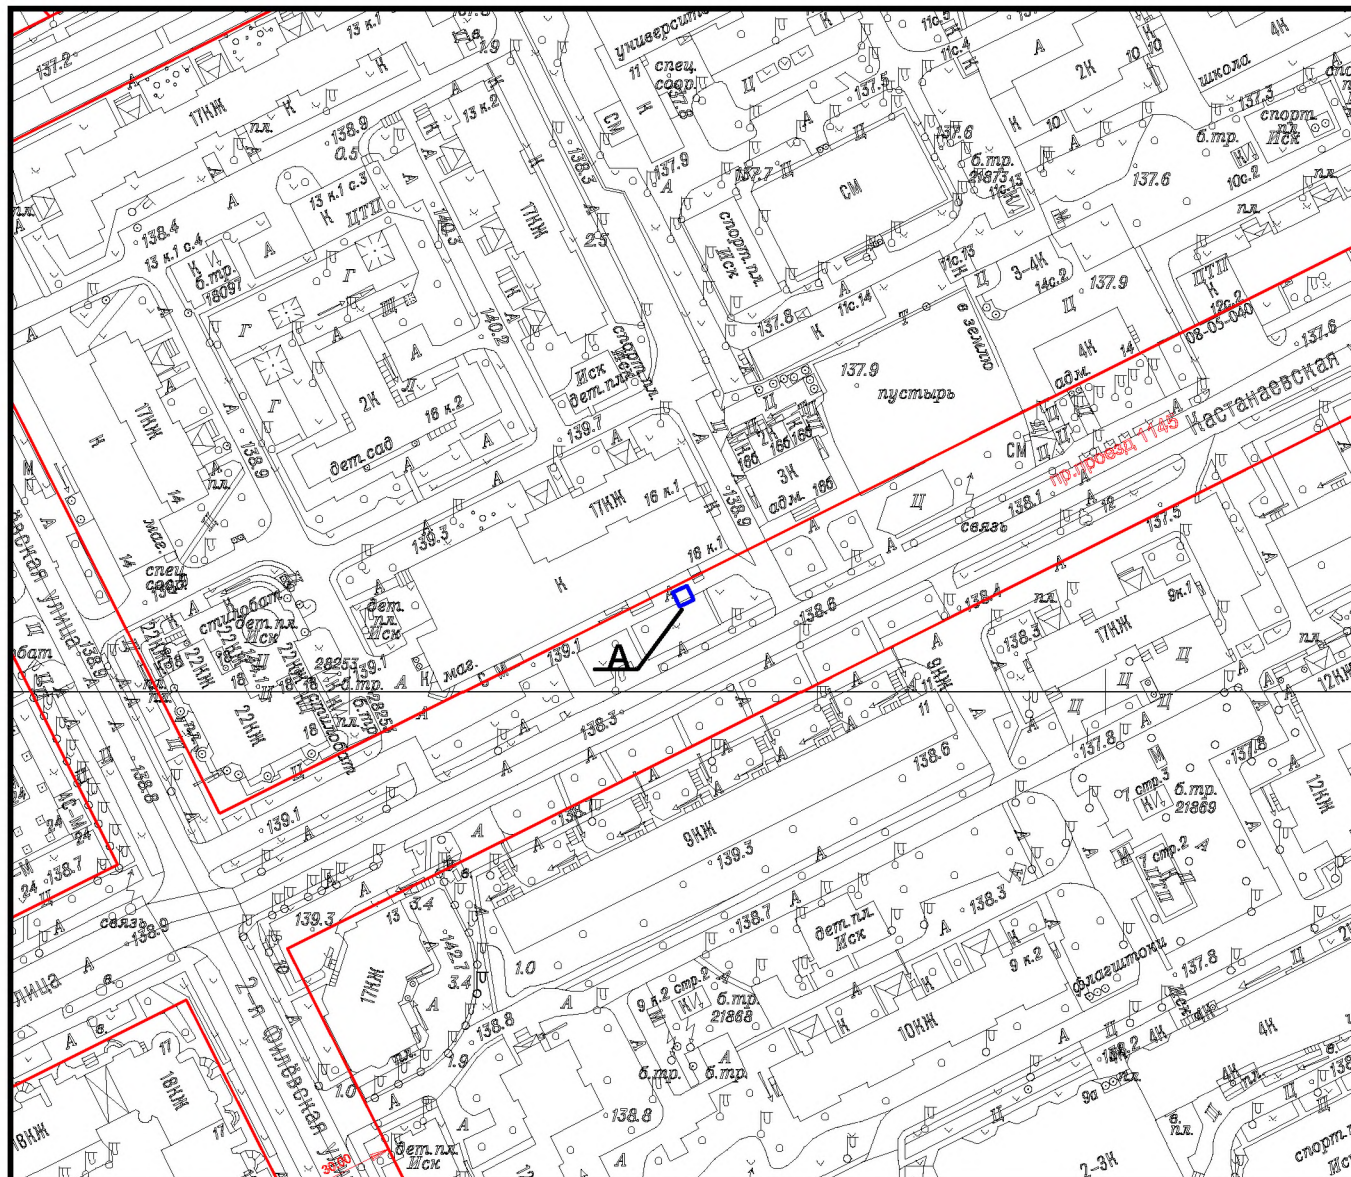

Площадь участка: 0,0012 га, в литерях "А"

Подпись уполномоченного лица ГБУ "ГлавАПУ"

Начальник ПМ РНиНО /
(должность)



Пасенко О.В. /
(Фамилия И.О.)


4 сентября 2023 г. М.П.




ГОСУДАРСТВЕННОЕ БЮДЖЕТНОЕ УЧРЕЖДЕНИЕ ГОРОДА МОСКВЫ
ГЛАВНОЕ АРХИТЕКТУРНО-ПЛАНИРОВОЧНОЕ
УПРАВЛЕНИЕ МОСКОМАРХИТЕКТУРЫ

№000005104 от 23.08.2023


АКТУАЛЬНАЯ ФОТОФИКСАЦИЯ УЧАСТКА РАЗМЕЩЕНИЯ ОБЪЕКТА

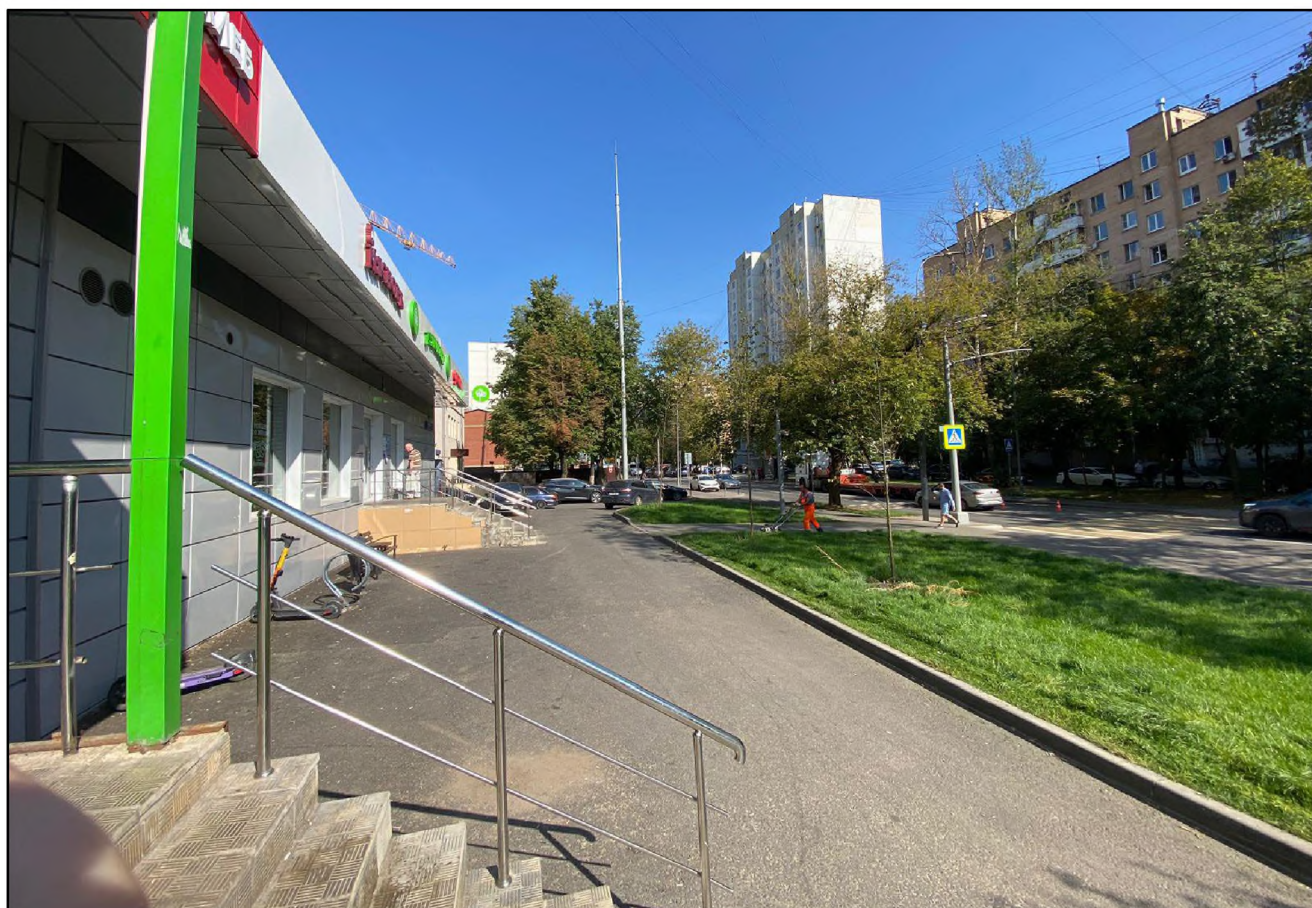

АКТУАЛЬНАЯ ФОТОФИКСАЦИЯ УЧАСТКА РАЗМЕЩЕНИЯ ОБЪЕКТА

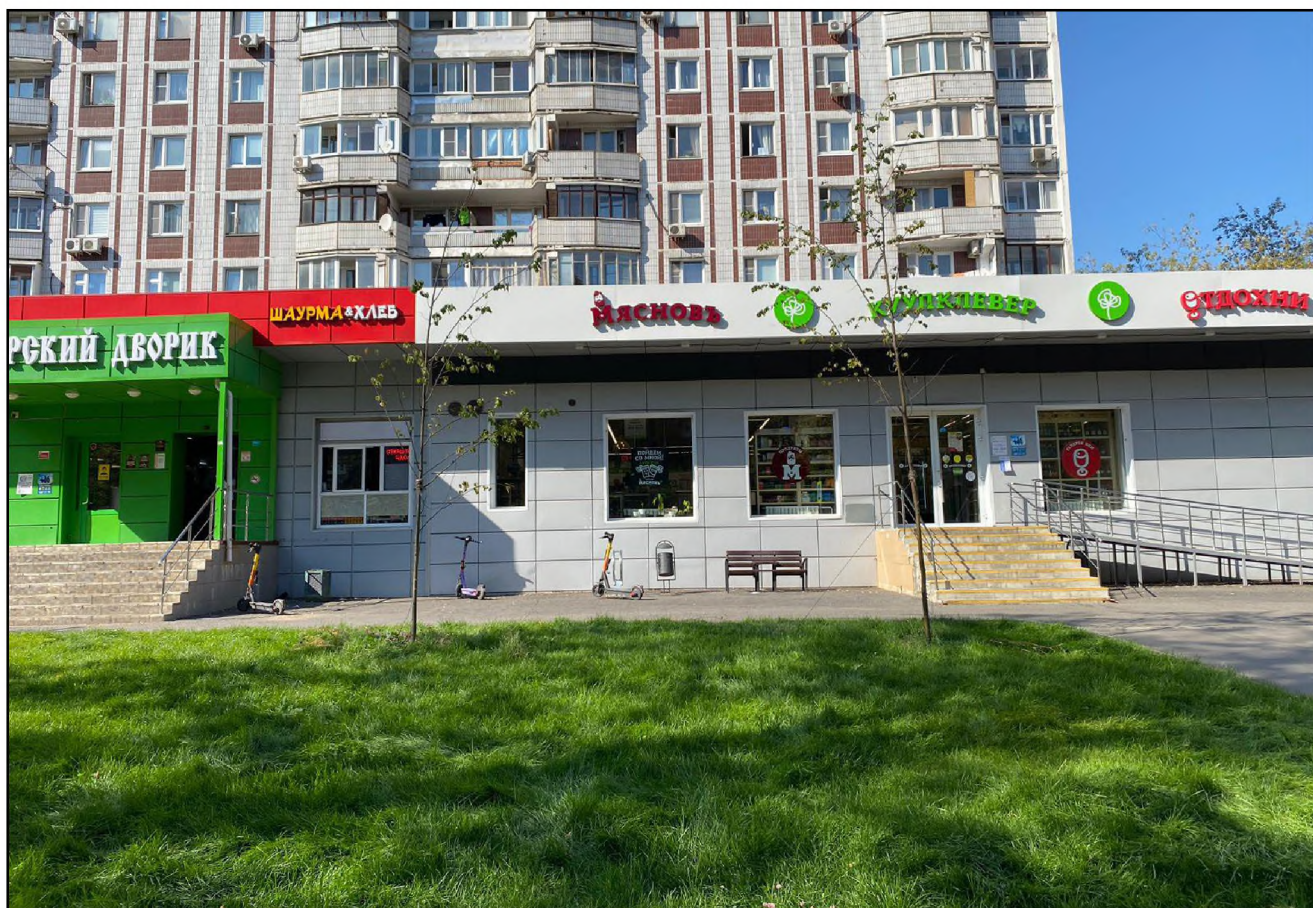

Адрес размещения: район Филевский парк, ул. Кастанаевская, д. 16, к. 1, ЗАО

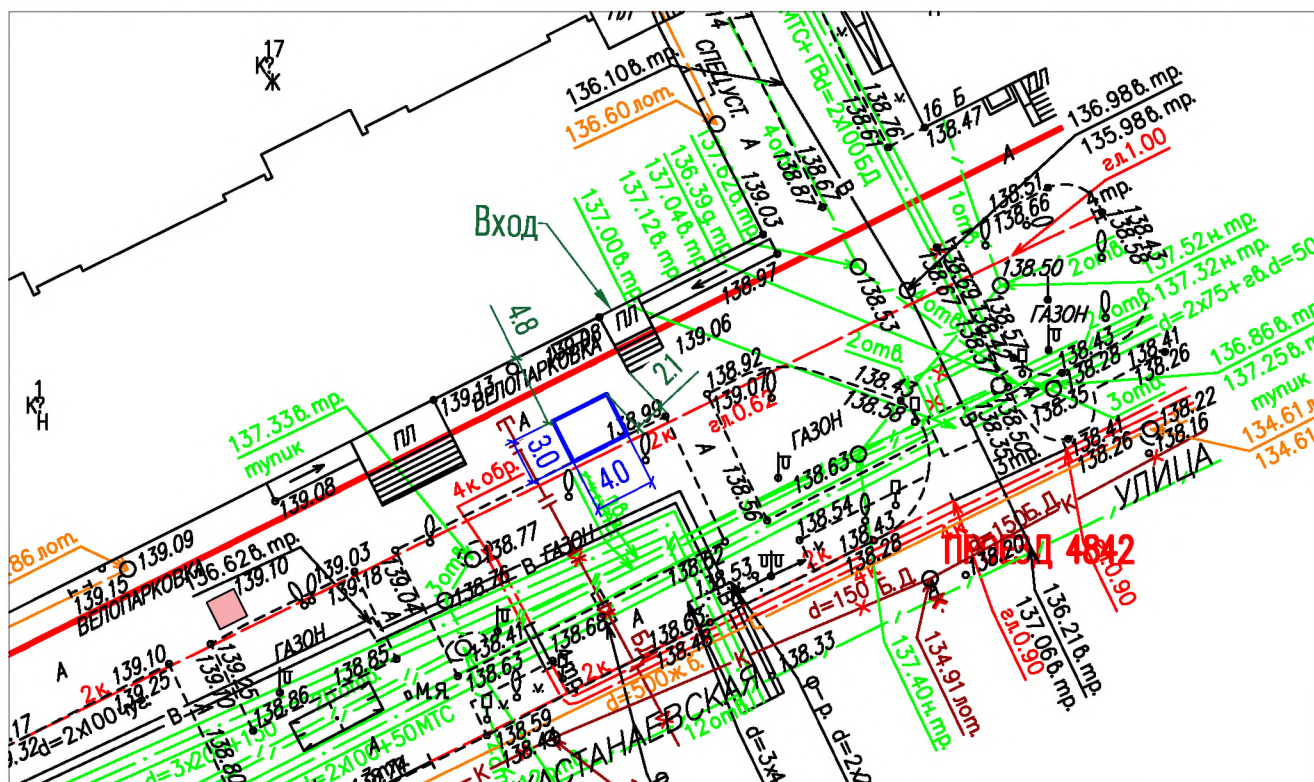

	- граница участка размещения объекта
	- размещаемый объект
	- существующие объекты
	- проектируемые объекты
	- существующие объекты в соответствии с разрешительной документацией

	водопровод (водовод)		водосток
	дренаж		канализация
	газопровод		теплопровод
	кабель МОСЭНЕРГО		кабель МОСГОРСВЕТ
	кабель телевидения		кабель ДС
	кабель МПС		кабель связи УПО
	кабель радио		золотопровод
	воздухопровод		илопровод
	кабель МОСЭЛЕКТРОТРАНС		телефон. канализация
	бронированный кабель связи		волновод
	блочная канализация		кабельный коллектор МОСЭНЕРГО
	кабель заземления		бездейств. прокладки
	общий коллектор		проекты

ФОТОМОНТАЖ ОБЪЕКТА

согласно выбранному типу архитектурно-художественного решения на участке размещения
по адресу: район Филевский парк, ул. Кастанаевская, д. 16, корп. 1, ЗАО

