



**ПОДГОТОВКА ПРОЕКТНЫХ И ИНЫХ ОБОСНОВЫВАЮЩИХ
МАТЕРИАЛОВ ДЛЯ ОБЕСПЕЧЕНИЯ РАЗМЕЩЕНИЯ
НЕСТАЦИОНАРНЫХ И ИНЫХ ОБЪЕКТОВ БЛАГОУСТРОЙСТВА
НА ТЕРРИТОРИИ ГОРОДА МОСКВЫ, ЗА ИСКЛЮЧЕНИЕМ
ОБЪЕКТОВ ЦВЕТОЧНОГО ОФОРМЛЕНИЯ**

**ПРОЕКТ РАЗМЕЩЕНИЯ СЕЗОННОГО (ЛЕТНЕГО) КАФЕ ПРИ
СТАЦИОНАРНОМ ПРЕДПРИЯТИИ ОБЩЕСТВЕННОГО ПИТАНИЯ
ПО АДРЕСУ: РАЙОН МОЖАЙСКИЙ, ГЖАТСКАЯ УЛ., Д. 5, СТР. 12, ЗАО**

Заказчик: Департамент градостроительной политики города Москвы
Разработчик: ГАУ «Институт Генплана Москвы»

Москва, 2026

**ПРАВИТЕЛЬСТВО МОСКВЫ
ДЕПАРТАМЕНТ ГРАДОСТРОИТЕЛЬНОЙ ПОЛИТИКИ ГОРОДА МОСКВЫ
ГОСУДАРСТВЕННОЕ АВТОНОМНОЕ УЧРЕЖДЕНИЕ ГОРОДА МОСКВЫ
«НАУЧНО-ИССЛЕДОВАТЕЛЬСКИЙ И ПРОЕКТНЫЙ ИНСТИТУТ
ГЕНЕРАЛЬНОГО ПЛАНА ГОРОДА МОСКВЫ»
(ГАУ «ИНСТИТУТ ГЕНПЛАНА МОСКВЫ»)**

Заказчик: Департамент градостроительной политики
города Москвы

Разработчик: ГАУ «Институт Генплана Москвы»

**ПОДГОТОВКА ПРОЕКТНЫХ И ИНЫХ ОБОСНОВЫВАЮЩИХ
МАТЕРИАЛОВ ДЛЯ ОБЕСПЕЧЕНИЯ РАЗМЕЩЕНИЯ
НЕСТАЦИОНАРНЫХ И ИНЫХ ОБЪЕКТОВ БЛАГОУСТРОЙСТВА
НА ТЕРРИТОРИИ ГОРОДА МОСКВЫ, ЗА ИСКЛЮЧЕНИЕМ
ОБЪЕКТОВ ЦВЕТОЧНОГО ОФОРМЛЕНИЯ**

**ПРОЕКТ РАЗМЕЩЕНИЯ СЕЗОННОГО (ЛЕТНЕГО) КАФЕ ПРИ
СТАЦИОНАРНОМ ПРЕДПРИЯТИИ ОБЩЕСТВЕННОГО ПИТАНИЯ
ПО АДРЕСУ: РАЙОН МОЖАЙСКИЙ, ГЖАТСКАЯ УЛ., Д. 5, СТР. 12, ЗАО**

Заместитель директора

Начальник мастерской
некапитальных объектов



Н.П. Кикава

О.В. Пасенко

Москва, 2026

СОДЕРЖАНИЕ

№ п/п	Наименование	Стр.
1.	Пояснительная записка: - Общие сведения по участку размещения объекта; - Характеристика участка размещения; - Техничко-экономические показатели; - Координаты места размещения.	4 5
2.	Графические материалы: - Схема размещения объекта на территории административного округа, б/м; - Фрагмент схемы размещения объектов на территории района, М 1:5000; - Ситуационный план участка в М 1:2000, с границами участка размещения; - Актуальная фотофиксация участка размещения объекта; - Генеральный план участка М 1:500, выполненный на геоподоснове с обозначением границ участка размещения объекта, свободной ширины тротуара и расстояния до проезжей части.	6 7 8 9 10-11 12

ПОЯСНИТЕЛЬНАЯ ЗАПИСКА

1. ОБЩИЕ СВЕДЕНИЯ ПО УЧАСТКУ РАЗМЕЩЕНИЯ ОБЪЕКТА:

- 1.1. Административный округ:** Западный
- 1.2. Район:** Можайский
- 1.3. Адрес:** Гжатская ул., д. 5, стр. 12
- 1.4. Вид объекта:** сезонное (летнее) кафе при стационарном предприятии общественного питания – «Азбука Вкуса Кафе»
- 1.5. Специализация объекта:** общественное питание
- 1.6. Наименование организации/ИП:** ООО «ГОРОДСКОЙ СУПЕРМАРКЕТ»
- 1.7. Период размещения объекта:** с 1 апреля по 1 ноября (монтаж не ранее 15 марта, демонтаж не позднее 15 ноября).

2. ХАРАКТЕРИСТИКА УЧАСТКА РАЗМЕЩЕНИЯ:

2.1. Расположение участка в системе города (территориальная приближённость к общегородским центрам, крупным магистралям, ст. метро, ж.д., аэропортам и т.д.): участок размещения расположен в центральной части Можайского района, вблизи Гжатской улицы (улица местного значения), к западу от станции метро «Давыдково» Большой кольцевой линии Московского метрополитена.

2.2. Описание границ и фактическое состояние рассматриваемого участка: участок сезонного (летнего) кафе расположен вблизи здания, в котором расположено предприятие общественного питания, частично замощен тротуарной плиткой, частично расположен на газоне. Участок ограничен: с севера – озелененной территорией (газоном), далее замощенной территорией тротуара, с востока – замощенной территорией, озелененной территорией (газоном), с юга – помещениями и входом в стационарное предприятие, с запада – замощенной территорией, озелененной территорией (газоном).

2.3. Наличие строений, технических сооружений и др.: участок свободен от строений и технических сооружений.

2.4. Наличие зеленых насаждений (в том числе):

- **деревьев:** нет;
- **кустарников:** нет;
- **площадь газонов:** 9 кв. м.

2.5. Сведения об имеющихся градостроительных ограничениях и режимных зонах (красные линии, технические зоны, охранные зоны): участок расположен в границах красных линий улично-дорожной сети Гжатской улицы.

2.6. Иные сведения: размещение и обустройство сезонного (летнего) кафе осуществляется в соответствии с требованиями постановления Правительства Москвы от 06.03.2015 № 102-ПП «О размещении сезонных (летних) кафе при стационарных предприятиях общественного питания».

При обустройстве сезонного (летнего) кафе необходимо предусмотреть беспрепятственный проход в здание.

3. ТЕХНИКО-ЭКОНОМИЧЕСКИЕ ПОКАЗАТЕЛИ:

- 3.1. Площадь участка под размещение сезонного (летнего) кафе: 0,0022 га
- 3.2. Площадь объекта: 21,6 кв. м
- 3.3. Площадь стационарного предприятия: 25 кв. м

4. КООРДИНАТЫ МЕСТА РАЗМЕЩЕНИЯ:


Координаты места размещения (долгота и широта) в подсистеме обеспечения доступа к геопространственным данным (ПС ОДГД).

Система координат МСК-77.

Адрес	Долгота	Широта
Гжатская ул., д. 5, стр. 12	-3872,8122	5317,5666

ГРАФИЧЕСКИЕ МАТЕРИАЛЫ

СХЕМА РАЗМЕЩЕНИЯ ОБЪЕКТА НА ТЕРРИТОРИИ ЗАПАДНОГО АДМИНИСТРАТИВНОГО ОКРУГА, Б/М

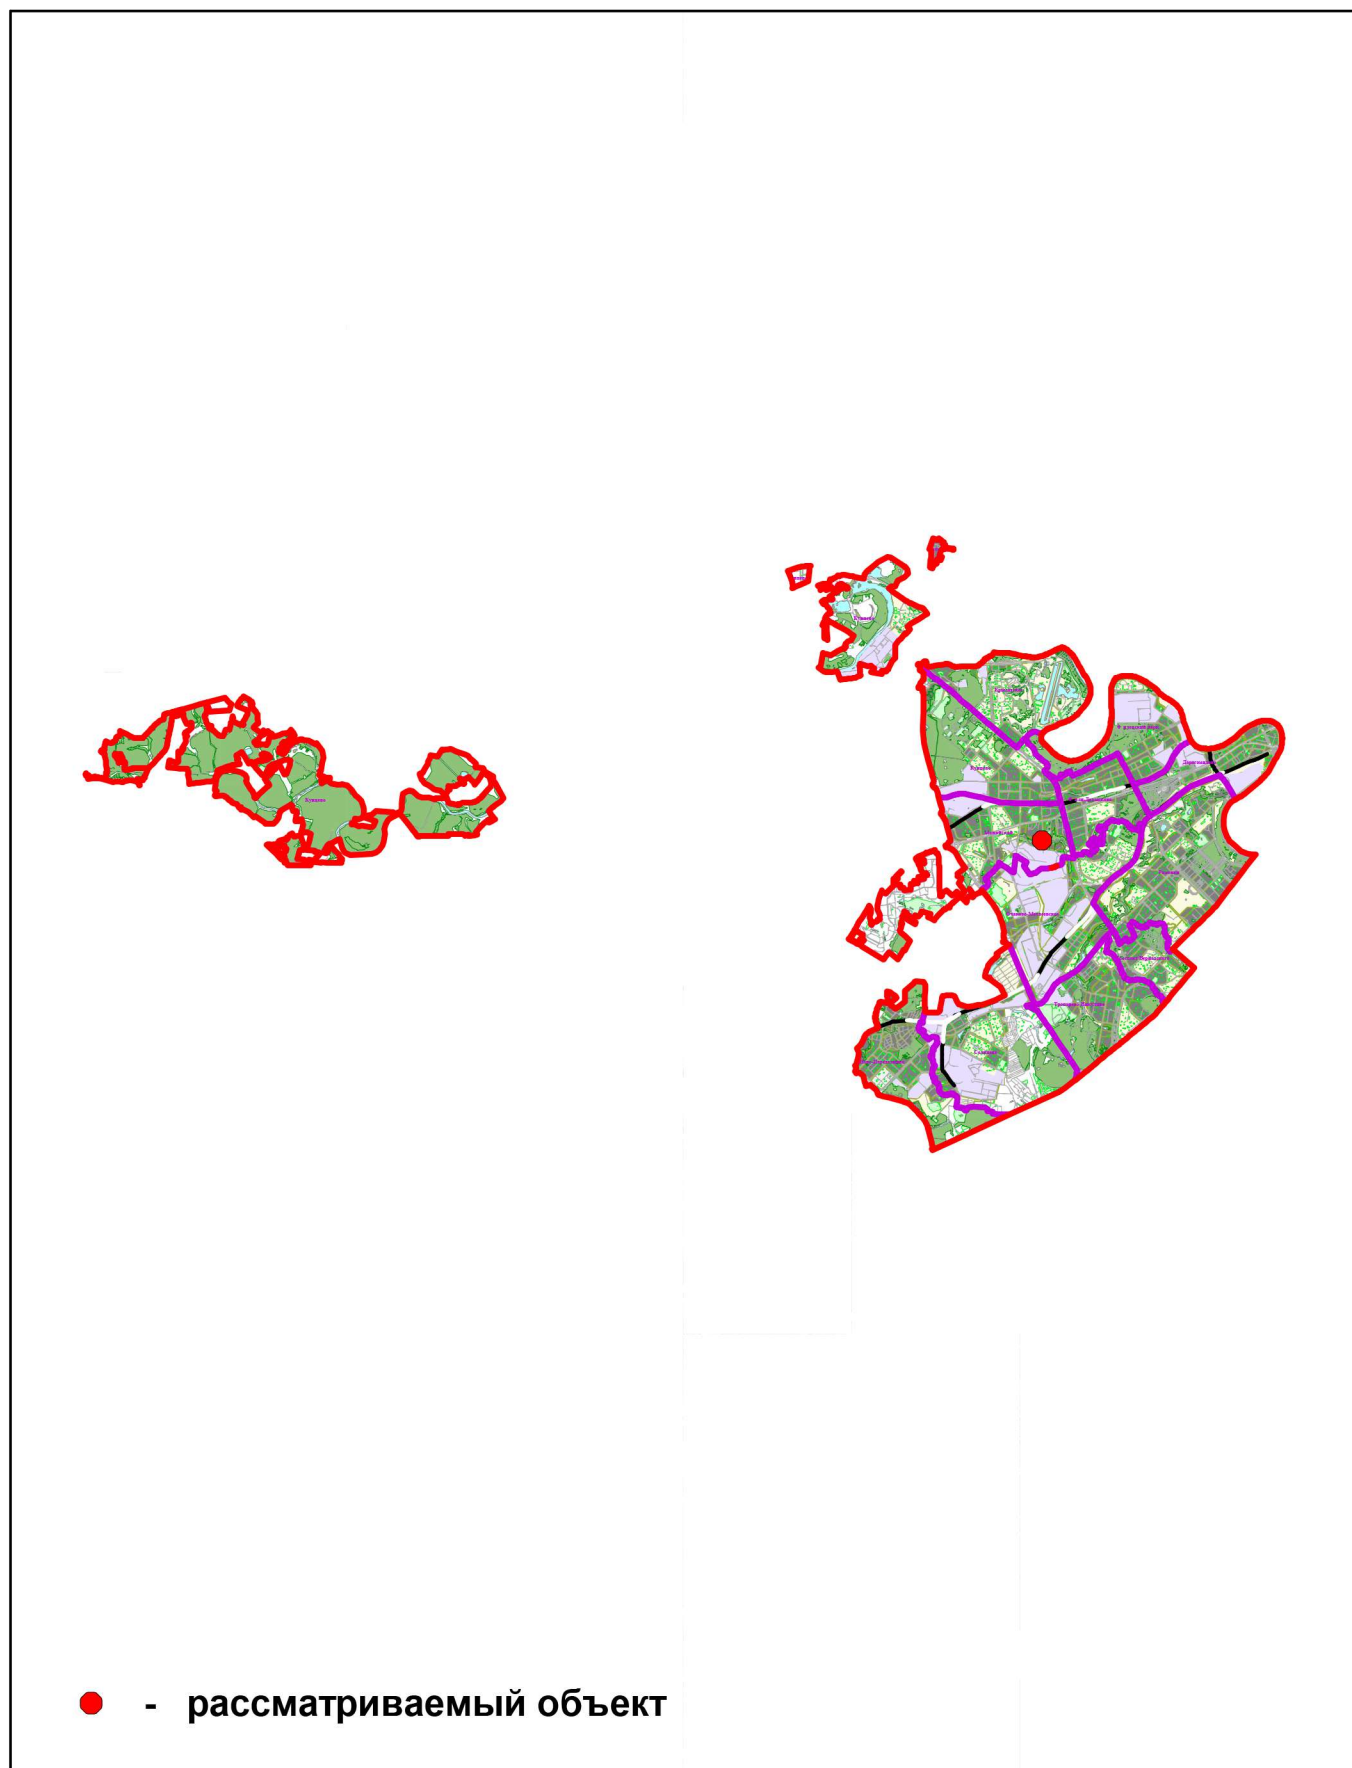

ФРАГМЕНТ СХЕМЫ РАЗМЕЩЕНИЯ ОБЪЕКТОВ НА ТЕРРИТОРИИ РАЙОНА МОЖАЙСКИЙ ЗАПАДНОГО АДМИНИСТРАТИВНОГО ОКРУГА М 1:5000



Сезонное (летнее) кафе при стационарном предприятии



ГОСУДАРСТВЕННОЕ АВТОНОМНОЕ УЧРЕЖДЕНИЕ ГОРОДА МОСКВЫ
"НАУЧНО-ИССЛЕДОВАТЕЛЬСКИЙ И ПРОЕКТНЫЙ ИНСТИТУТ
ГЕНЕРАЛЬНОГО ПЛАНА ГОРОДА МОСКВЫ"

ФРАГМЕНТ СХЕМЫ РАЗМЕЩЕНИЯ ОБЪЕКТОВ
НА ТЕРРИТОРИИ РАЙОНА МОЖАЙСКИЙ
ЗАПАДНОГО АДМИНИСТРАТИВНОГО ОКРУГА
М 1:5000

АКТУАЛЬНАЯ ФОТОФИКСАЦИЯ УЧАСТКА РАЗМЕЩЕНИЯ ОБЪЕКТА



АКТУАЛЬНАЯ ФОТОФИКСАЦИЯ УЧАСТКА РАЗМЕЩЕНИЯ ОБЪЕКТА




ГОСУДАРСТВЕННОЕ АВТОНОМНОЕ УЧРЕЖДЕНИЕ ГОРОДА МОСКВЫ
«НАУЧНО-ИССЛЕДОВАТЕЛЬСКИЙ И ПРОЕКТНЫЙ ИНСТИТУТ
ГЕНЕРАЛЬНОГО ПЛАНА ГОРОДА МОСКВЫ»

Адрес размещения: район Можайский,
Гжатская ул., д. 5, стр. 12, ЗАО


ГЕНЕРАЛЬНЫЙ ПЛАН, М 1:500

Вид объекта: сезонное (летнее) кафе при стационарном предприятии общественного питания

Адрес размещения: район Можайский, Гжатская ул., д. 5, стр. 12, ЗАО

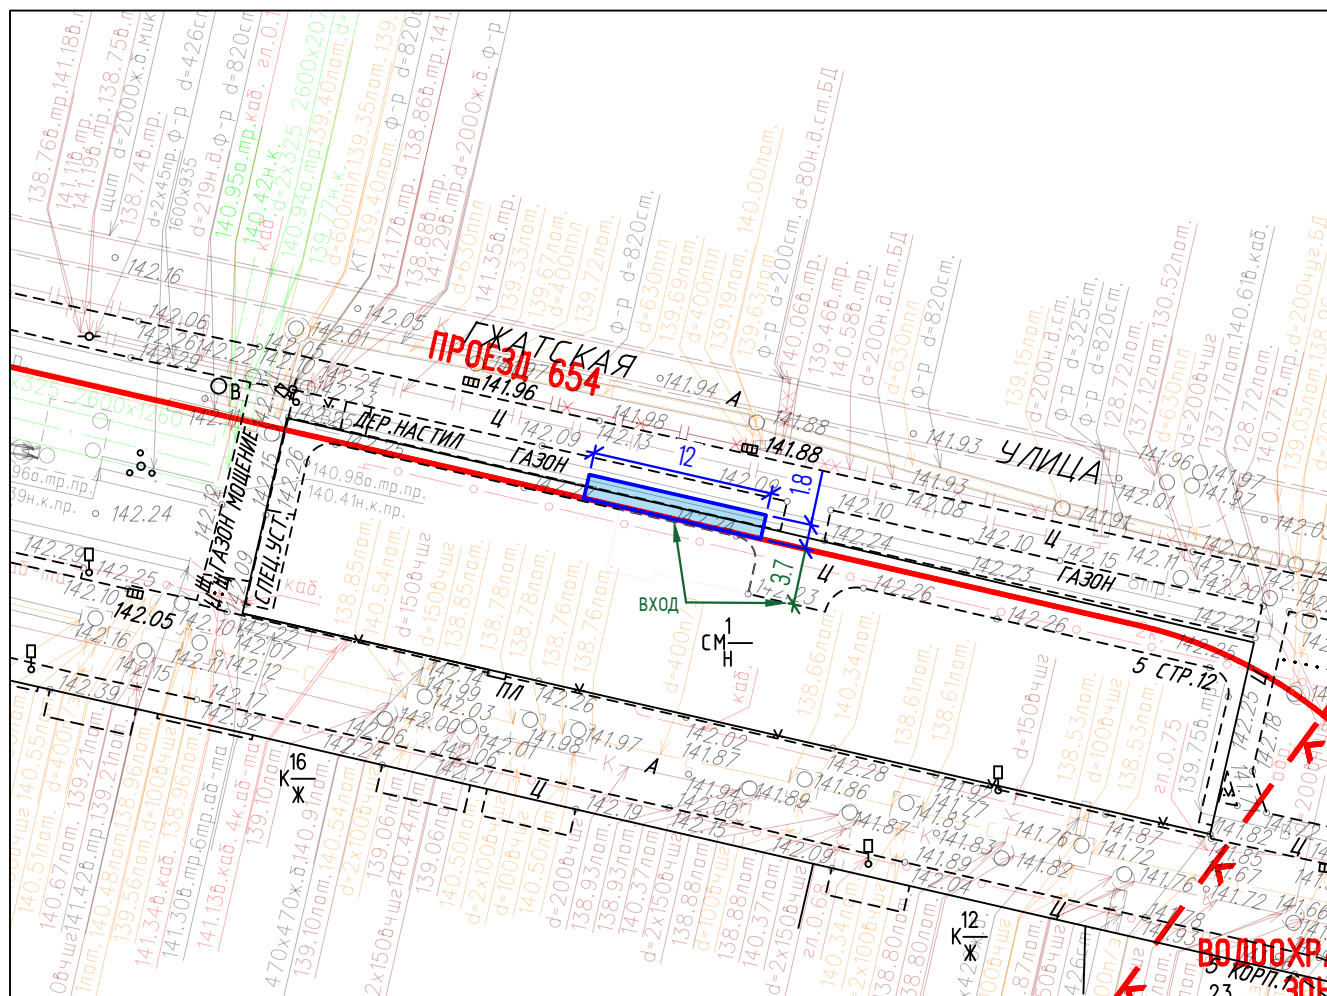


Условные обозначения:

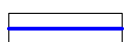

граница участка размещения сезонного (летнего) кафе
при стационарном предприятии общественного питания


Условные обозначения подземных инженерных коммуникаций

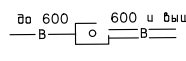

водопровод (водовод)



дренаж

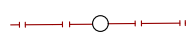

газопровод



кабель МОСЭНЕРГО



кабель телевидения



кабель МПС



кабель радио



воздухопровод



кабель МОСЭЛЕКТРОТРАНС




бронированный кабель связи



блочная канализация МОСЭНЕРГО




кабель заземления

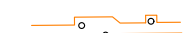

общий коллектор



водосток

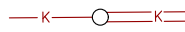

канализация



теплопровод



кабель МОСГОРСВЕТ



кабель ДС



кабель связи УПО



золотопровод



илопровод




телефон. канализация




волновод



кабельный коллектор МОСЭНЕРГО

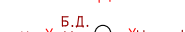

бездейств. прокладки

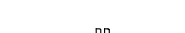

проекты



ГОСУДАРСТВЕННОЕ АВТОНОМНОЕ УЧРЕЖДЕНИЕ ГОРОДА МОСКВЫ
«НАУЧНО-ИССЛЕДОВАТЕЛЬСКИЙ И ПРОЕКТНЫЙ ИНСТИТУТ
ГЕНЕРАЛЬНОГО ПЛАНА ГОРОДА МОСКВЫ»

№ 000006765 от 31.03.2026