


ПРАВИТЕЛЬСТВО МОСКВЫ
КОМИТЕТ ПО АРХИТЕКТУРЕ И ГРАДОСТРОИТЕЛЬСТВУ ГОРОДА МОСКВЫ
ГОСУДАРСТВЕННОЕ БЮДЖЕТНОЕ УЧРЕЖДЕНИЕ ГОРОДА МОСКВЫ
ГЛАВНОЕ АРХИТЕКТУРНО-ПЛАНИРОВОЧНОЕ
УПРАВЛЕНИЕ МОСКОМАРХИТЕКТУРЫ

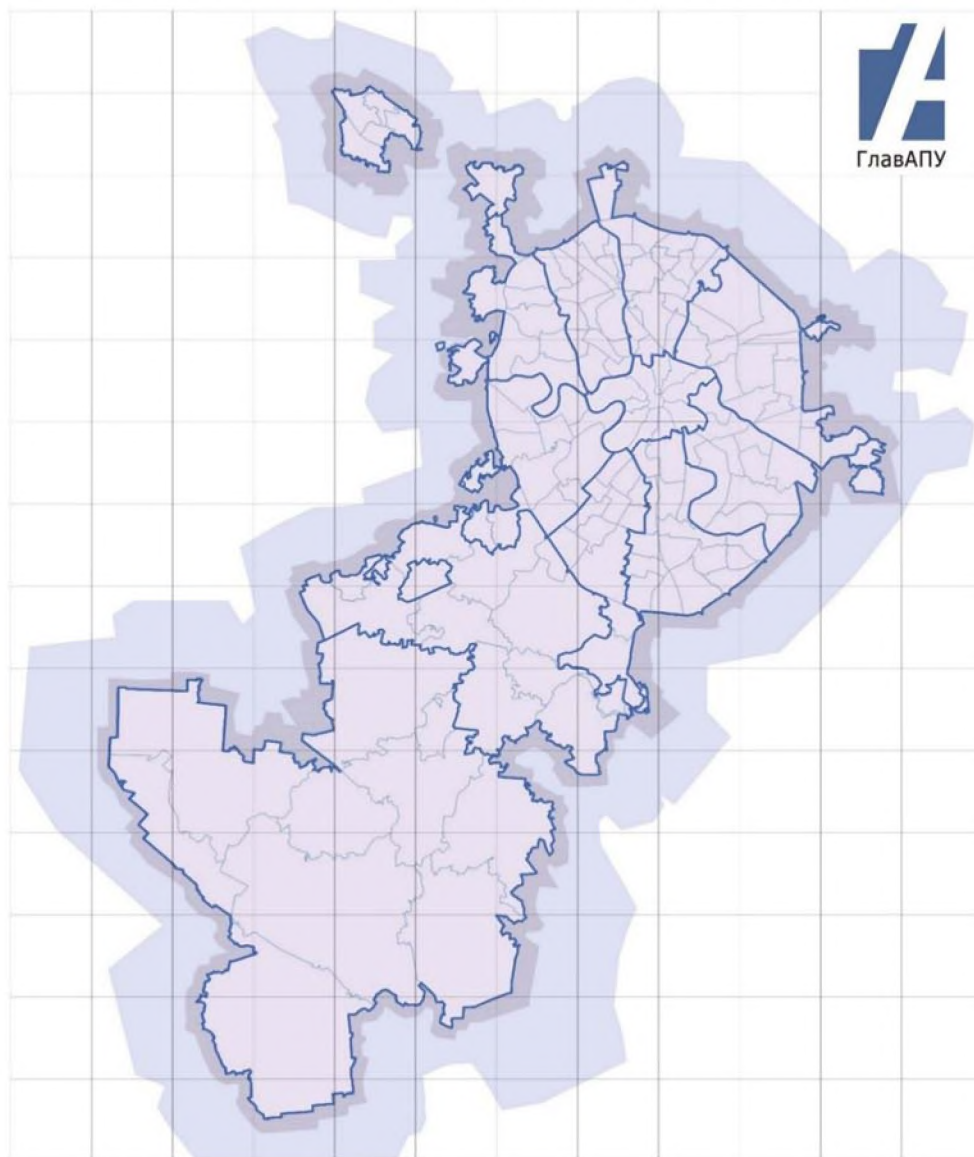

Заказчик: Москомархитектура

**«Подготовка проектных и иных обосновывающих материалов для
обеспечения размещения нестационарных и иных объектов
благоустройства на территории города Москвы,
за исключением объектов цветочного оформления»**

**Проект размещения сезонного нестационарного торгового объекта –
«Ёлочный базар» при стационарном торговом объекте по адресу:
район Тропарево-Никулино, ул. Академика Анохина, д.26, корп.1, ЗАО**

МОСКВА 2023 г.

ПРАВИТЕЛЬСТВО МОСКВЫ
КОМИТЕТ ПО АРХИТЕКТУРЕ И ГРАДОСТРОИТЕЛЬСТВУ ГОРОДА МОСКВЫ
ГОСУДАРСТВЕННОЕ БЮДЖЕТНОЕ УЧРЕЖДЕНИЕ ГОРОДА МОСКВЫ
ГЛАВНОЕ АРХИТЕКТУРНО-ПЛАНИРОВОЧНОЕ
УПРАВЛЕНИЕ МОСКОМАРХИТЕКТУРЫ

Заказчик: Москомархитектура

**«Подготовка проектных и иных обосновывающих материалов для
обеспечения размещения нестационарных и иных объектов
благоустройства на территории города Москвы,
за исключением объектов цветочного оформления»**

**Проект размещения сезонного нестационарного торгового объекта –
«Ёлочный базар» при стационарном торговом объекте по адресу:
район Тропарево-Никулино, ул. Академика Анохина, д.26, корп.1, ЗАО**

Заместитель директора

Начальник ПМ РНиНО

Заместитель начальника ПМ РНиНО

Главный инженер проекта



Е.Ю. Корниенко

О.В. Пасенко

М.С. Бартенев

А.А. Болотин

МОСКВА 2023 г.

СОДЕРЖАНИЕ

№ П/П	НАИМЕНОВАНИЕ	СТР
1.	Пояснительная записка:	4
	- Общие сведения по участку размещения объекта; - Характеристика участка размещения; - Технико-экономические показатели; - Мероприятия по благоустройству участка; - Координаты места размещения; - Информация о типе рекомендуемого архитектурно-художественного решения; - Сведения о возможности инженерного обеспечения	5
2.	Графические материалы:	6
	- Схема размещения объекта на территории административного округа, б/м;	7
	- Фрагмент схемы размещения объектов на территории района, М 1:5000;	8
	- Ситуационный план участка в М 1:2000, с границами участка размещения;	9
	- Актуальная фотофиксация участка размещения объекта;	10-11
	- Генеральный план участка М 1:500, выполненный на геоподоснове с обозначением границ участка размещения объекта, свободной ширины тротуара и расстояния до проезжей части;	12
	- Фотомонтаж объекта, согласно выбранному типу архитектурно-художественного решения на участке размещения	13

ПОЯСНИТЕЛЬНАЯ ЗАПИСКА

1. ОБЩИЕ СВЕДЕНИЯ ПО УЧАСТКУ РАЗМЕЩЕНИЯ ОБЪЕКТА:

- 1.1. Административный округ:** Западный
- 1.2. Район:** Тропарево-Никулино
- 1.3. Адрес:** ул. Академика Анохина, д.26, корп.1
- 1.4. Вид объекта:** сезонный нестационарный торговый объект при стационарном торговом объекте – магазине «Отдохни» (реализация продовольственных товаров)
- 1.5. Специализация объекта:** ели, сосны, лапник
- 1.6. Наименование организации/ИП:** ООО «Отдохни-77»
- 1.7. Период размещения объекта:** с 20 декабря по 31 декабря.

2. ХАРАКТЕРИСТИКА УЧАСТКА РАЗМЕЩЕНИЯ:

- 2.1. Расположение участка в системе города (территориальная приближенность к общегородским центрам, крупным магистралям, ст. метро, ж.д., аэропортам и т.д.):** участок, предлагаемый под размещение сезонного нестационарного торгового объекта, расположен в центральной части района Тропарево-Никулино, вблизи улицы Академика Анохина. В соответствии с Законом города Москвы от 05.05.2010 № 17 «О Генеральном плане города Москвы», улица академика Анохина относится к категории магистральных улиц районного значения. Ближайшая станция метро «Юго-Западная» Сокольнической линии метрополитена расположена к востоку от рассматриваемого участка.
- 2.2. Описание границ и фактическое состояние рассматриваемого участка:** участок размещения представляет собой заасфальтированную площадку, расположенную вблизи стационарного торгового объекта. Участок ограничен: с севера и востока – озелененной территорией (газон, древесно-кустарниковая растительность), с юга – асфальтированной территорией, используемой под парковку автотранспорта, с запада – асфальтированной территорией (пешеходным проходом).
- 2.3. Наличие строений, технических сооружений и др.:** участок свободен от строений и технических сооружений.
- 2.4. Наличие зеленых насаждений (в том числе):**
 - **деревьев:** нет;
 - **кустарников:** нет;
 - **площадь газонов:** нет.
- 2.5. Сведения об имеющихся градостроительных ограничениях и режимных зонах (красные линии, технические зоны, охранные зоны):** участок расположен в границах приаэродромной территории и шестой подзоны аэропорта Внуково.

3. ТЕХНИКО-ЭКОНОМИЧЕСКИЕ ПОКАЗАТЕЛИ:

3.1. Площадь участка под размещение нестационарного объекта: 0,0012 га

3.2. Площадь стационарного предприятия: 252,3 кв. м

4. КООРДИНАТЫ МЕСТА РАЗМЕЩЕНИЯ:

Координаты места размещения (широта и долгота) в подсистеме обеспечения доступа к геопространственным данным (ПС ОДГД).

Система координат МСК-77.

Адрес	Долгота	Широта
ул. Академика Анохина, д.26, корп.1	-1 602,9970	-584,9588

5. ИНФОРМАЦИЯ О ТИПЕ РЕКОМЕНДУЕМОГО АРХИТЕКТУРНО-ХУДОЖЕСТВЕННОГО РЕШЕНИЯ:

Рекомендуемый тип архитектурно-художественного решения – «Ёлочный базар» (Приказ Москомархитектуры от 22.09.2016 № 3405 «Об утверждении типовых архитектурно-художественных решений нестационарных торговых объектов при стационарных торговых объектах, принципах применения, характеристик и требований»).

6. СВЕДЕНИЯ О ВОЗМОЖНОСТИ ИНЖЕНЕРНОГО ОБЕСПЕЧЕНИЯ:

Инженерное обеспечение нестационарных торговых объектов при стационарных торговых объектах регламентируется постановлениями Правительства Москвы № 355-ПП от 23.06.2016г.


Рассматриваемый нестационарный торговый объект представляет собой временную конструкцию, включающую в себя элементы оборудования, с возможностью неоднократного перемещения. Функциональное назначение объекта – торгово-бытовое.

Так как рассматриваемый объект является нестационарным объектом и по мере необходимости может быть перенесен на другое место или демонтирован в соответствии с решаемыми задачами, подключение к городским инженерным коммуникациям на постоянной основе не требуется.



Электроснабжение обеспечивается путем подключения к электрическим сетям, с заключением дополнительного договора на технологическое присоединение мощностей.

ГРАФИЧЕСКИЕ МАТЕРИАЛЫ

СХЕМА РАЗМЕЩЕНИЯ ОБЪЕКТА НА ТЕРРИТОРИИ ЗАПАДНОГО АДМИНИСТРАТИВНОГО ОКРУГА, Б/М

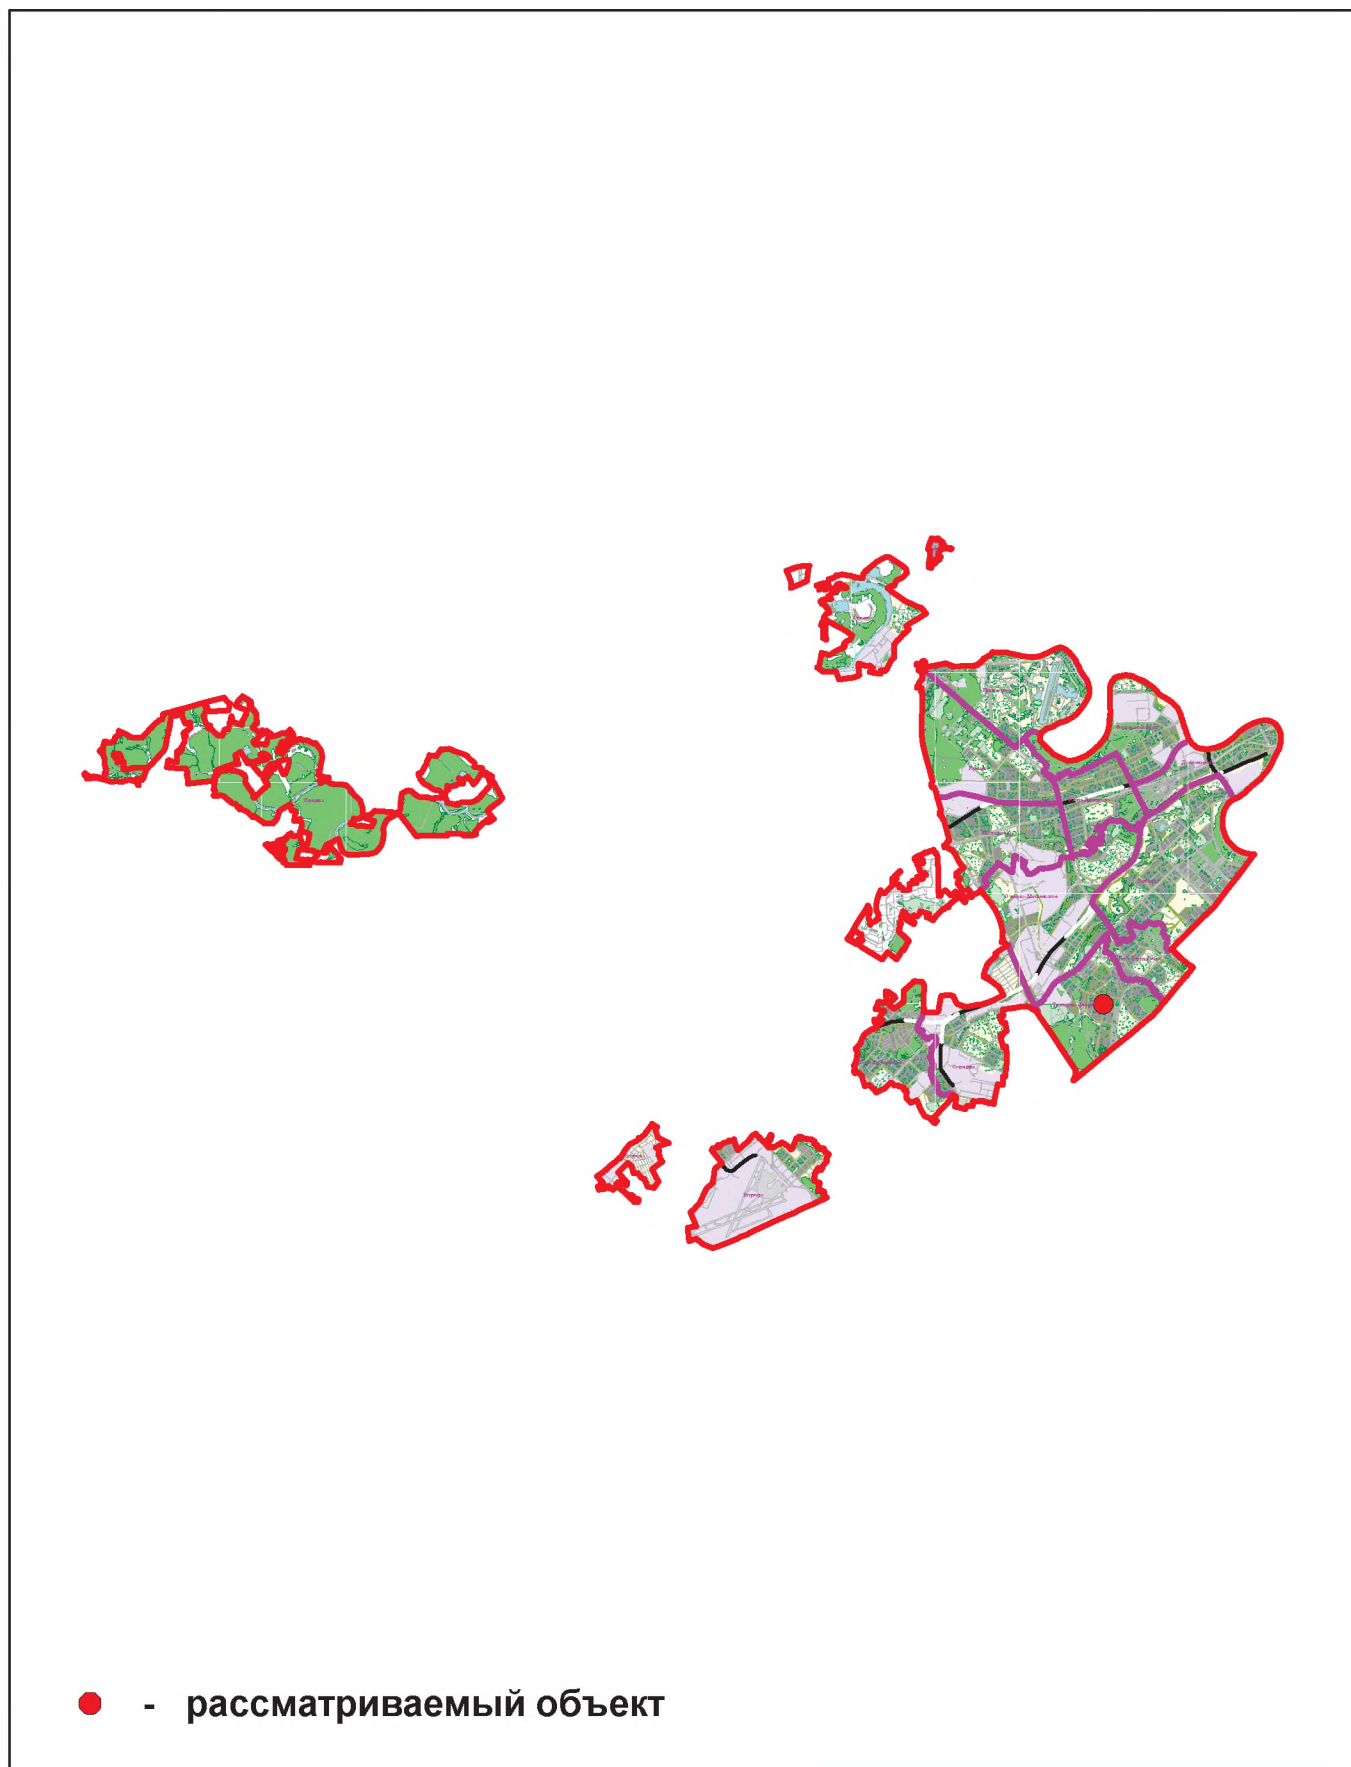

ФРАГМЕНТ СХЕМЫ РАЗМЕЩЕНИЯ ОБЪЕКТОВ НА ТЕРРИТОРИИ РАЙОНА ТРОПАРЕВО-НИКУЛИНО ЗАПАДНОГО АДМИНИСТРАТИВНОГО ОКРУГА М 1:5000

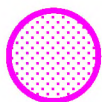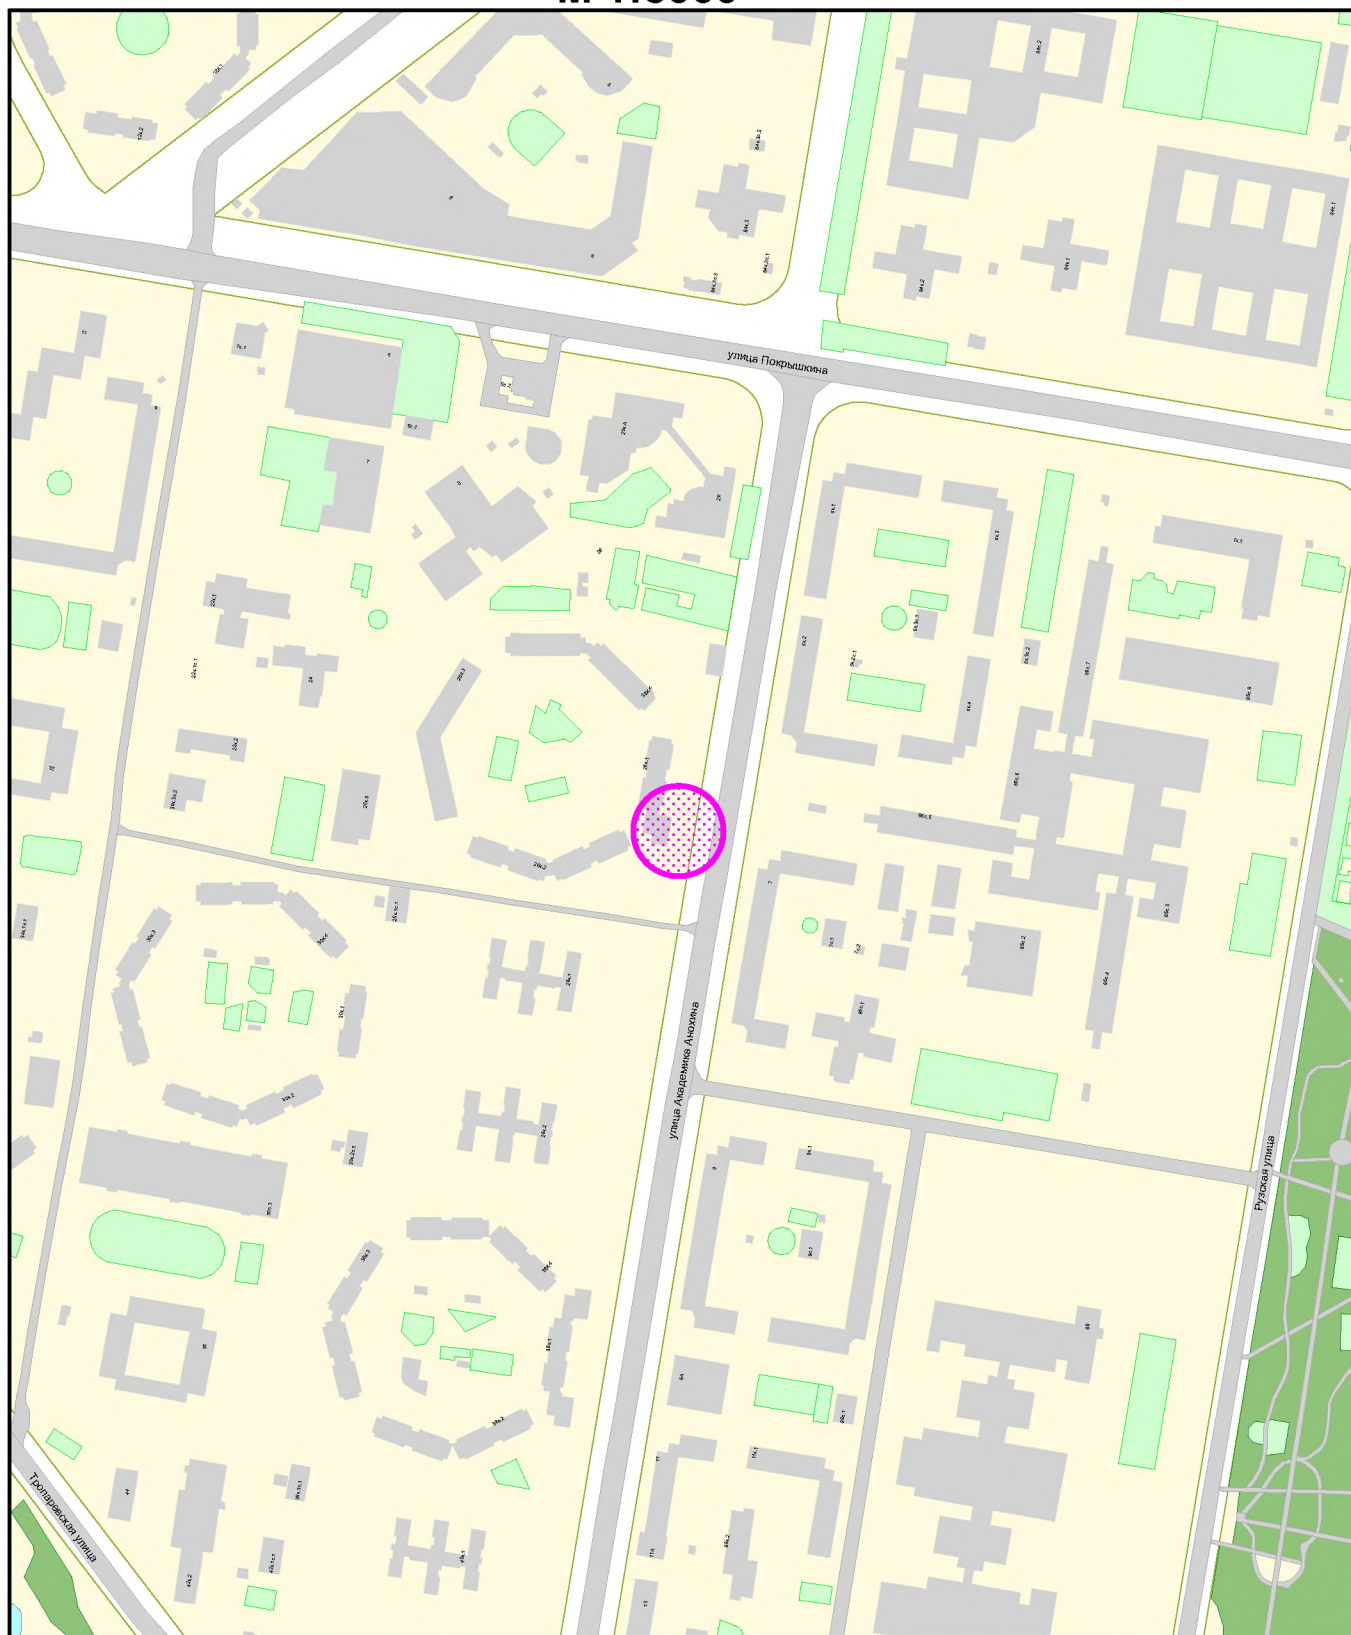

**размещение сезонного нестационарного торгового объекта
при стационарном торговом объекте**



ГОСУДАРСТВЕННОЕ БЮДЖЕТНОЕ УЧРЕЖДЕНИЕ ГОРОДА МОСКВЫ
ГЛАВНОЕ АРХИТЕКТУРНО-ПЛАНИРОВОЧНОЕ
УПРАВЛЕНИЕ МОСКОМАРХИТЕКТУРЫ

ФРАГМЕНТ СХЕМЫ РАЗМЕЩЕНИЯ ОБЪЕКТОВ
НА ТЕРРИТОРИИ РАЙОНА ТРОПАРЕВО-НИКУЛИНО
ЗАПАДНОГО АДМИНИСТРАТИВНОГО ОКРУГА
М 1:5000

СИТУАЦИОННЫЙ ПЛАН М 1:2000

Наименование объекта: Сезонный нестационарный торговый объект - "Ёлочный базар" при стационарном торговом объекте

Адрес: ул. Академика Анохина, д.26, корп.1

Округ: ЗАО


Район: Тропарево-Никулино

Заказчик: Москомархитектура

№ створы: с0102

Вид работ: размещение объекта

МРТИМивГА ГлавАПУ № 202306201

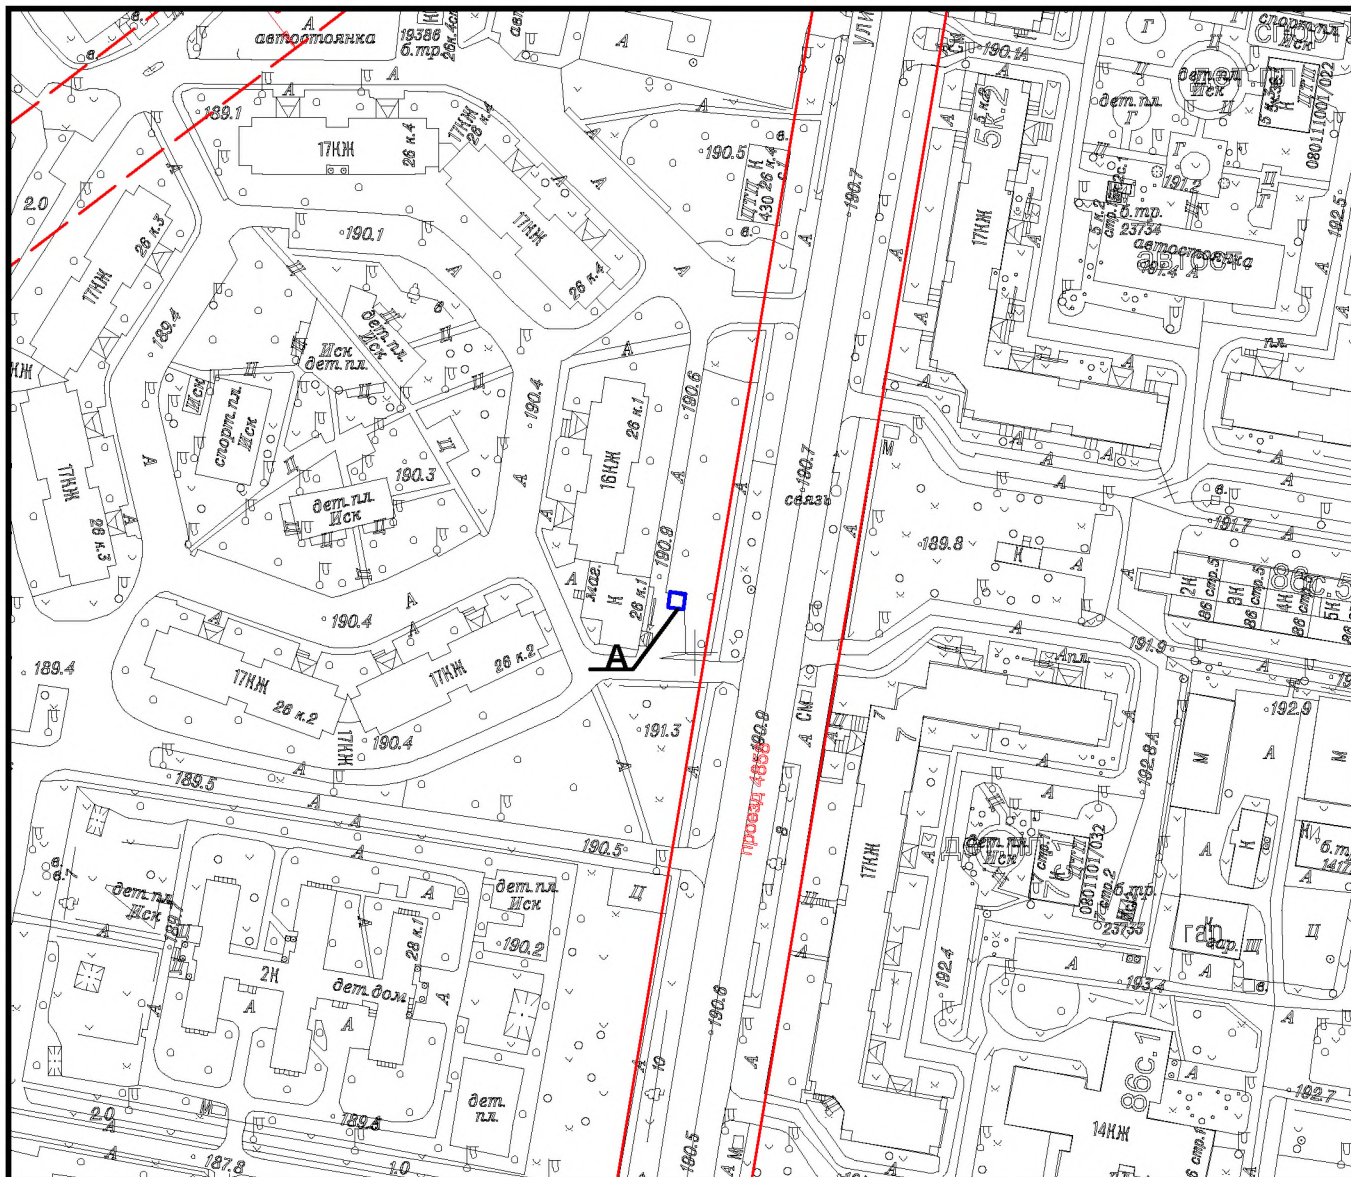

Площадь участка: 0,0012 га, в литерях "А"

Подпись уполномоченного лица ГБУ "ГлавАПУ"

Начальник ПМ РНиНО /

(должность)



(подпись)

Пасенко О.В. /

(Фамилия И.О.)

августа 2023 г. М.П.



ГлавАПУ


ГОСУДАРСТВЕННОЕ БЮДЖЕТНОЕ УЧРЕЖДЕНИЕ ГОРОДА МОСКВЫ
ГЛАВНОЕ АРХИТЕКТУРНО-ПЛАНИРОВОЧНОЕ
УПРАВЛЕНИЕ МОСКОМАРХИТЕКТУРЫ

000005106 от 23.08.2023

АКТУАЛЬНАЯ ФОТОФИКСАЦИЯ УЧАСТКА РАЗМЕЩЕНИЯ ОБЪЕКТА




АКТУАЛЬНАЯ ФОТОФИКСАЦИЯ УЧАСТКА РАЗМЕЩЕНИЯ ОБЪЕКТА

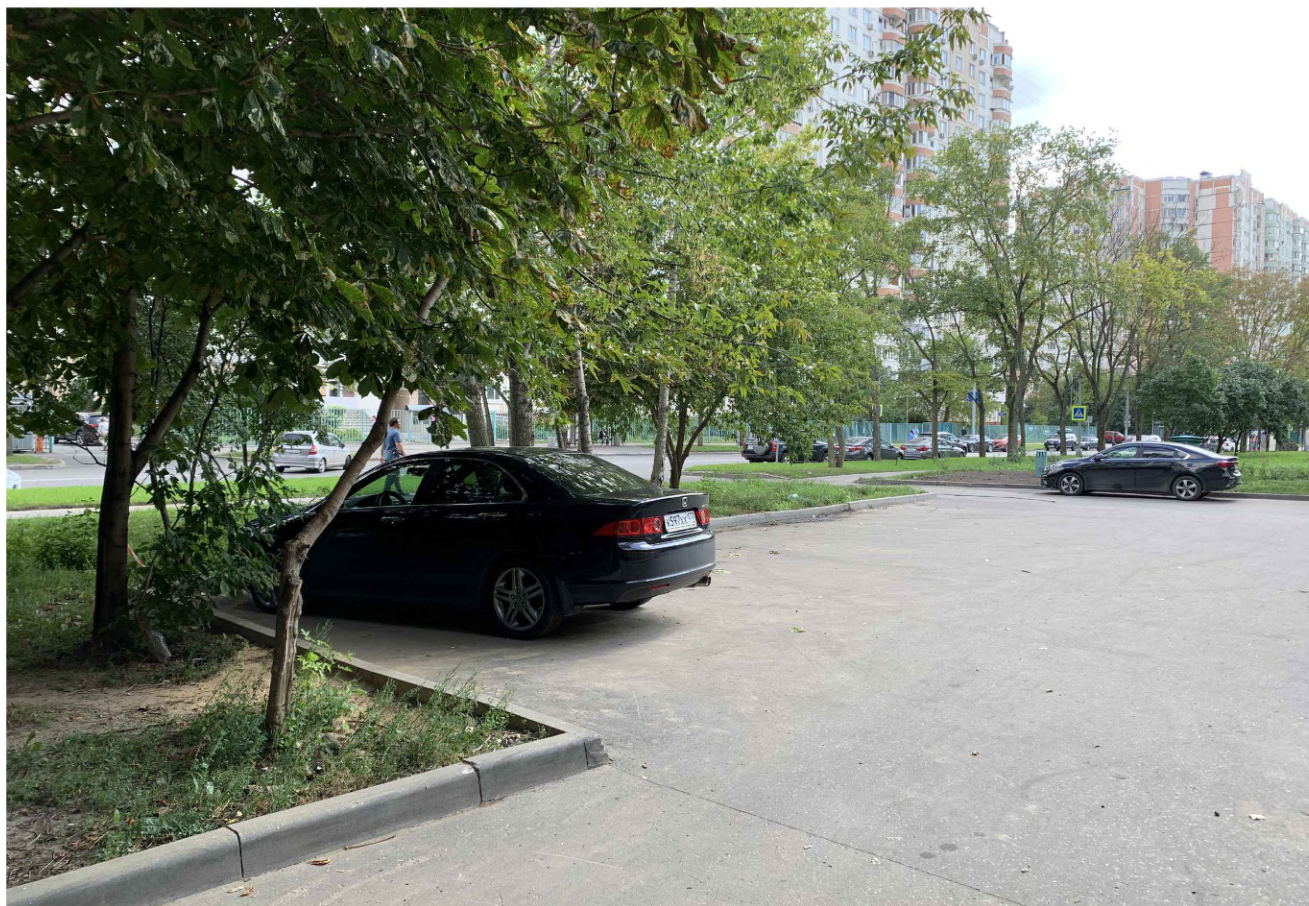

ГЕНЕРАЛЬНЫЙ ПЛАН, М 1:500

Вид объекта: сезонный нестационарный торговый объект "Ёлочный базар" при стационарном торговом объекте

Адрес размещения: район Тропарево-Никулино, ул. Академика Анохина, д.26, корп.1, ЗАО

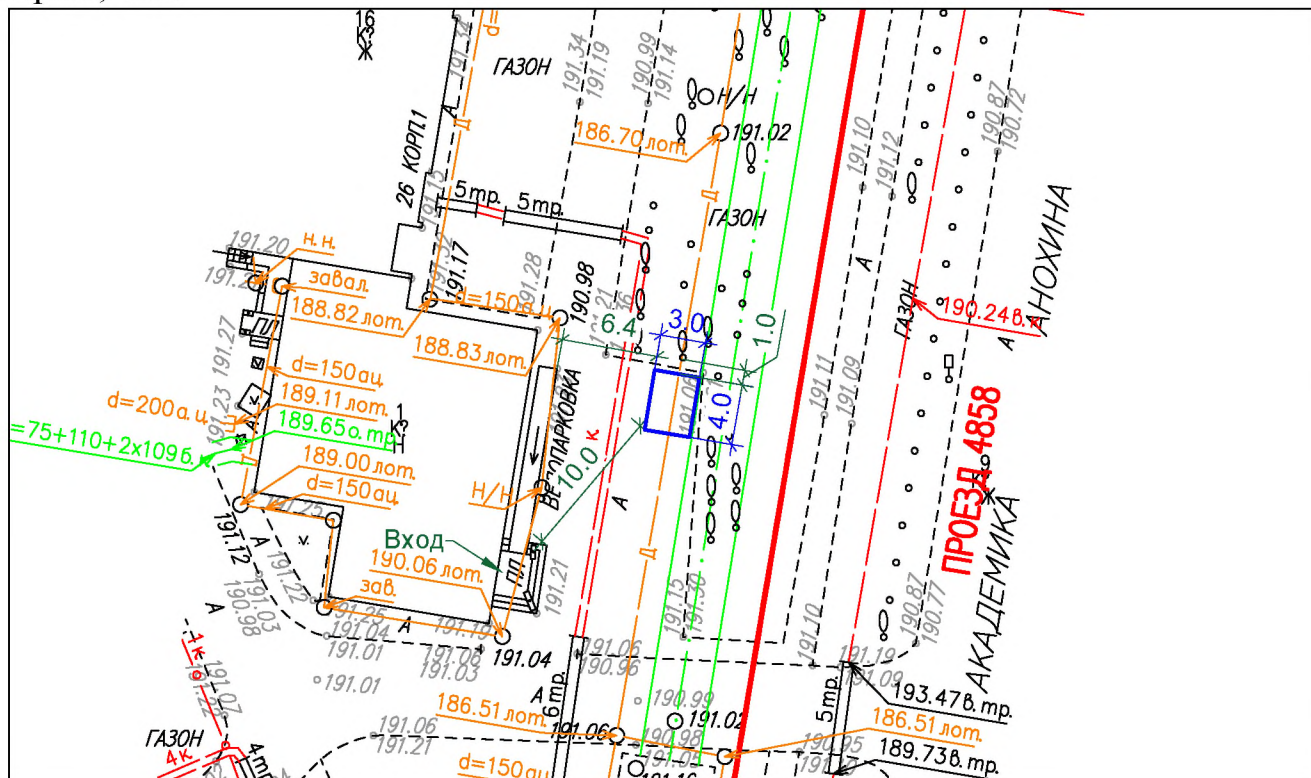

Условные обозначения:

	- граница участка размещения объекта
	- размещаемый объект
	- существующие объекты
	- проектируемые объекты
	- существующие объекты в соответствии с разрешительной документацией

Условные обозначения подземных инженерных коммуникаций

	водопровод (водовод)		дренаж
	газопровод		канализация
	кабель МОСЭНЕРГО		теплопровод
	кабель телевидения		кабель МОСГОРСВЕТ
	кабель МПС		кабель ДС
	кабель радио		кабель связи УПО
	воздухопровод		золотопровод
	кабель МОСЭЛЕКТРОТРАНС		илопровод
	бронированный кабель связи		телефон. канализация
	блочная канализация МОСЭНЕРГО		волновод
	кабель заземления		кабельный коллектор МОСЭНЕРГО
	общий коллектор		бездейств. прокладки
			проекты

ФОТОМОНТАЖ ОБЪЕКТА

согласно выбранному типу архитектурно-художественного решения на участке размещения
по адресу: район Тропарево-Никулино, ул. Академика Анохина, д.26, корп.1, ЗАО

