


ПРАВИТЕЛЬСТВО МОСКВЫ
КОМИТЕТ ПО АРХИТЕКТУРЕ И ГРАДОСТРОИТЕЛЬСТВУ ГОРОДА МОСКВЫ
ГОСУДАРСТВЕННОЕ БЮДЖЕТНОЕ УЧРЕЖДЕНИЕ ГОРОДА МОСКВЫ
ГЛАВНОЕ АРХИТЕКТУРНО-ПЛАНИРОВОЧНОЕ
УПРАВЛЕНИЕ МОСКОМАРХИТЕКТУРЫ

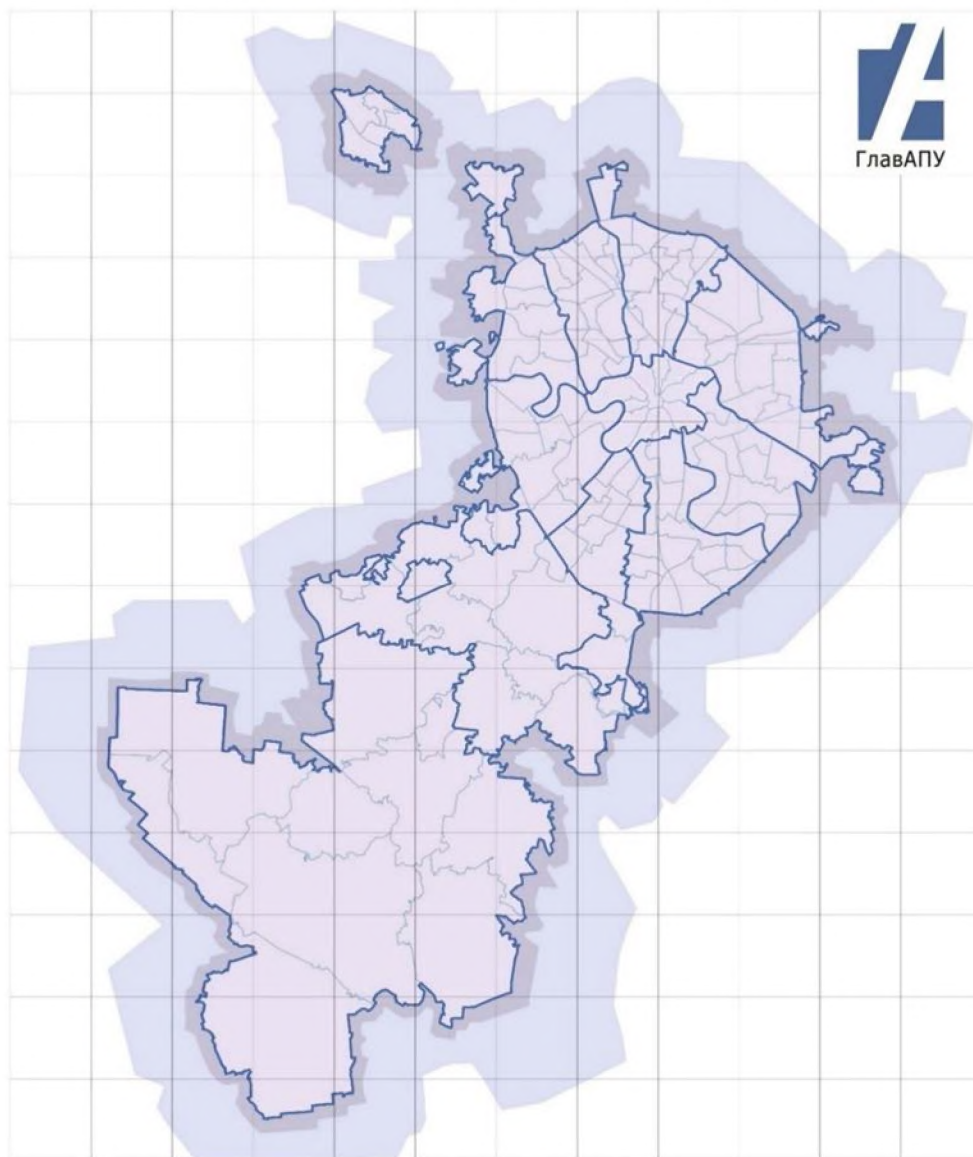

Заказчик: Москомархитектура

**«Подготовка проектных и иных обосновывающих материалов для
обеспечения размещения нестационарных и иных объектов
благоустройства на территории города Москвы,
за исключением объектов цветочного оформления»**

**Проект размещения сезонного нестационарного торгового объекта –
«Ёлочный базар» при стационарном торговом объекте по адресу:
район Очаково-Матвеевское, Веерная ул., д.22, к.2, ЗАО**

МОСКВА 2023 г.

ПРАВИТЕЛЬСТВО МОСКВЫ
КОМИТЕТ ПО АРХИТЕКТУРЕ И ГРАДОСТРОИТЕЛЬСТВУ ГОРОДА МОСКВЫ
ГОСУДАРСТВЕННОЕ БЮДЖЕТНОЕ УЧРЕЖДЕНИЕ ГОРОДА МОСКВЫ
ГЛАВНОЕ АРХИТЕКТУРНО-ПЛАНИРОВОЧНОЕ
УПРАВЛЕНИЕ МОСКОМАРХИТЕКТУРЫ

Заказчик: Москомархитектура

**«Подготовка проектных и иных обосновывающих материалов для
обеспечения размещения нестационарных и иных объектов
благоустройства на территории города Москвы,
за исключением объектов цветочного оформления»**

**Проект размещения сезонного нестационарного торгового объекта –
«Ёлочный базар» при стационарном торговом объекте по адресу:
район Очаково-Матвеевское, Веерная ул., д.22, к.2, ЗАО**

Заместитель директора

Е.Ю. Корниенко

Начальник ПМ РНиНО

О.В. Пасенко

Заместитель начальника ПМ РНиНО

М.С. Бартенев

Главный инженер проекта

А.А. Болотин



МОСКВА 2023 г.

СОДЕРЖАНИЕ

№ П/П	НАИМЕНОВАНИЕ	СТР
1.	Пояснительная записка:	4
	- Общие сведения по участку размещения объекта; - Характеристика участка размещения; - Техничко-экономические показатели; - Координаты места размещения; - Информация о типе рекомендуемого архитектурно-художественного решения; - Сведения о возможности инженерного обеспечения	5
2.	Графические материалы:	6
	- Схема размещения объекта на территории административного округа, б/м;	7
	- Фрагмент схемы размещения объектов на территории района, М 1:5000;	8
	- Ситуационный план участка в М 1:2000, с границами участка размещения;	9
	- Актуальная фотофиксация участка размещения объекта;	10-11
	- Генеральный план участка М 1:500, выполненный на геоподоснове с обозначением границ участка размещения объекта, свободной ширины тротуара и расстояния до проезжей части;	12
	- Фотомонтаж объекта, согласно выбранному типу архитектурно-художественного решения на участке размещения	13

ПОЯСНИТЕЛЬНАЯ ЗАПИСКА

1. ОБЩИЕ СВЕДЕНИЯ ПО УЧАСТКУ РАЗМЕЩЕНИЯ ОБЪЕКТА:

- 1.1. **Административный округ:** Западный
- 1.2. **Район:** Очаково-Матвеевское
- 1.3. **Адрес:** Веерная ул., д.22, к.2
- 1.4. **Вид объекта:** сезонный нестационарный торговый объект «Ёлочный базар» при стационарном торговом объекте – магазине «Отдохни» (реализация продовольственных товаров)
- 1.5. **Специализация объекта:** ели, сосны, лапник
- 1.6. **Наименование организации/ИП:** ООО «ОТДОХНИ - 77»
- 1.7. **Период размещения объекта:** с 20 декабря по 31 декабря

2. ХАРАКТЕРИСТИКА УЧАСТКА РАЗМЕЩЕНИЯ:

- 2.1. **Расположение участка в системе города (территориальная приближенность к общегородским центрам, крупным магистралям, ст. метро, ж.д., аэропортам и т.д.):** участок, предлагаемый под размещение сезонного нестационарного торгового объекта, расположен на северо-востоке Очаково-Матвеевского района, вблизи Веерной улицы. В соответствии с Законом города Москвы от 05.05.2010 № 17 «О Генеральном плане города Москвы», Веерная улица относится к категории магистральных улиц районного значения. Ближайшая станция метро «Аминьевская» Большой кольцевой линии метрополитена расположена к юго-западу от рассматриваемого участка.
- 2.2. **Описание границ и фактическое состояние рассматриваемого участка:** участок размещения представляет собой заасфальтированную площадку, вблизи стационарного объекта торговли. Участок ограничен с западной стороны – озелененной территорией (газон, деревья, кустарник), с прочих сторон – асфальтированной территорией вблизи торгового объекта.
- 2.3. **Наличие строений, технических сооружений и др.:** участок свободен от строений и технических сооружений.
- 2.4. **Наличие зеленых насаждений (в том числе):**
 - **деревьев:** нет;
 - **кустарников:** нет;
 - **площадь газонов:** нет.
- 2.5. **Сведения об имеющихся градостроительных ограничениях и режимных зонах (красные линии, технические зоны, охранные зоны):** участок расположен вне линий градостроительного регулирования.
- 2.6. **Иные сведения:** размещение, обустройство и эксплуатация нестационарного торгового объекта осуществляется в соответствии с требованиями постановления Правительства Москвы от 23.06.2016 г. № 355-ПП «О размещении в городе Москве нестационарных торговых объектов при стационарных торговых объектах».

3. ТЕХНИКО-ЭКОНОМИЧЕСКИЕ ПОКАЗАТЕЛИ:

3.1. Площадь участка под размещение нестационарного объекта: 0,0012 га.

3.2. Площадь стационарного предприятия: 351,8 кв.м.

4. КООРДИНАТЫ МЕСТА РАЗМЕЩЕНИЯ:

Координаты места размещения (широта и долгота) в подсистеме обеспечения доступа к геопространственным данным (ПС ОДГД).

Система координат МСК-77.

Адрес	Долгота	Широта
Веерная ул., д.22, к.2	-945,4094	4 637,5973

5. ИНФОРМАЦИЯ О ТИПЕ РЕКОМЕНДУЕМОГО АРХИТЕКТУРНО-ХУДОЖЕСТВЕННОГО РЕШЕНИЯ:

Рекомендуемый тип архитектурно-художественного решения – «Ёлочный базар» (Приказ Москомархитектуры от 22.09.2016 № 3405 «Об утверждении типовых архитектурно-художественных решений нестационарных торговых объектов при стационарных торговых объектах, принципах применения, характеристик и требований».)

6. СВЕДЕНИЯ О ВОЗМОЖНОСТИ ИНЖЕНЕРНОГО ОБЕСПЕЧЕНИЯ:

Инженерное обеспечение нестационарных торговых объектов при стационарных торговых объектах регламентируется постановлением Правительства Москвы № 355-ПП от 23.06.2016г.


Рассматриваемый нестационарный торговый объект представляет собой временную конструкцию, включающую в себя элементы оборудования, с возможностью неоднократного перемещения. Функциональное назначение объекта – торгово-бытовое.

Так как рассматриваемый объект является нестационарным объектом и по мере необходимости может быть перенесен на другое место или демонтирован в соответствии с решаемыми задачами, подключение к городским инженерным коммуникациям на постоянной основе не требуется.



Электроснабжение обеспечивается путем подключения к электрическим сетям, с заключением дополнительного договора на технологическое присоединение мощностей.

ГРАФИЧЕСКИЕ МАТЕРИАЛЫ

СХЕМА РАЗМЕЩЕНИЯ ОБЪЕКТА НА ТЕРРИТОРИИ ЗАПАДНОГО АДМИНИСТРАТИВНОГО ОКРУГА, Б/М

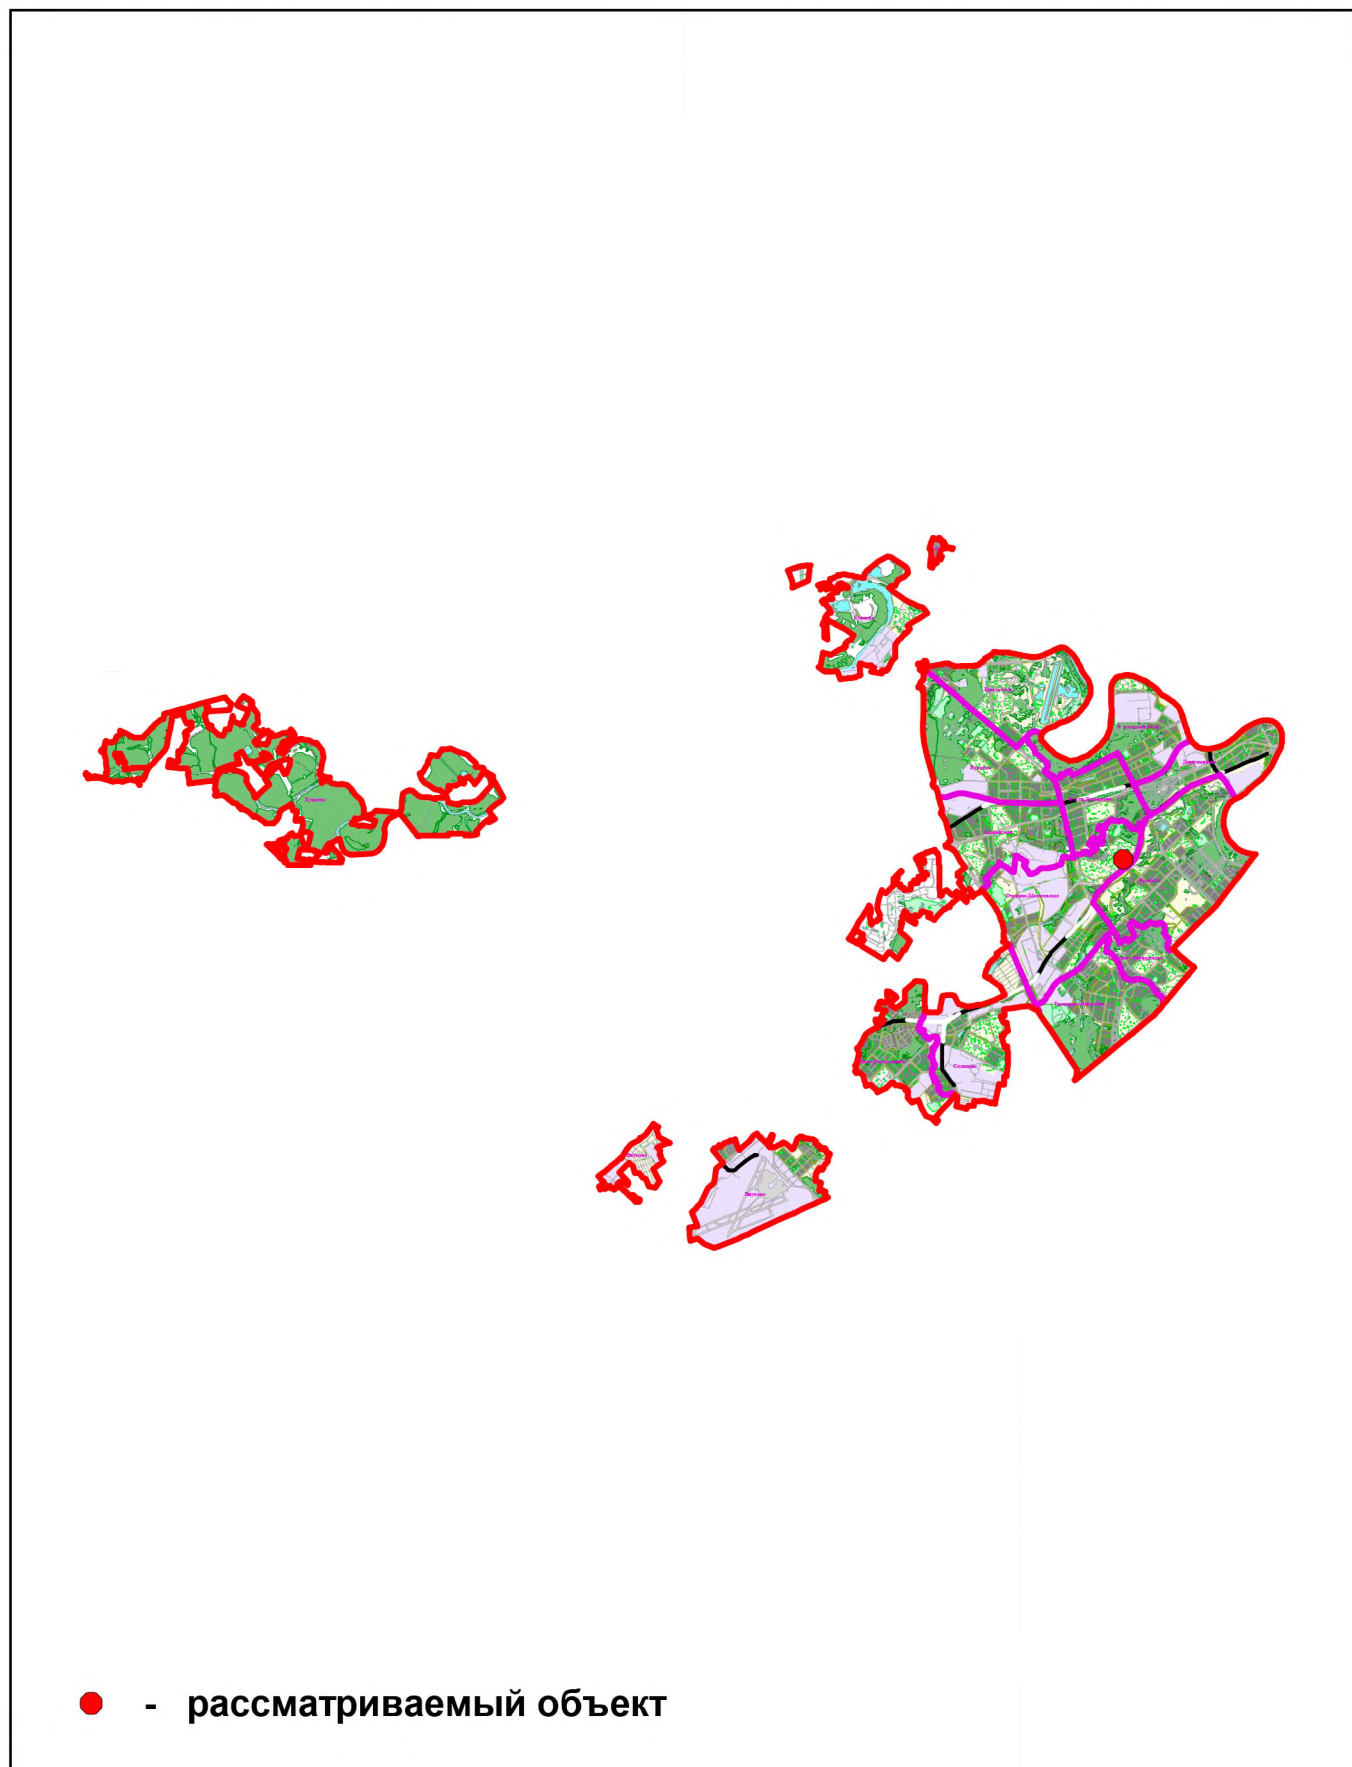

ФРАГМЕНТ СХЕМЫ РАЗМЕЩЕНИЯ ОБЪЕКТОВ НА ТЕРРИТОРИИ РАЙОНА ОЧАКОВО-МАТВЕЕВСКОЕ ЗАПАДНОГО АДМИНИСТРАТИВНОГО ОКРУГА М 1:5000

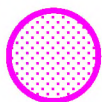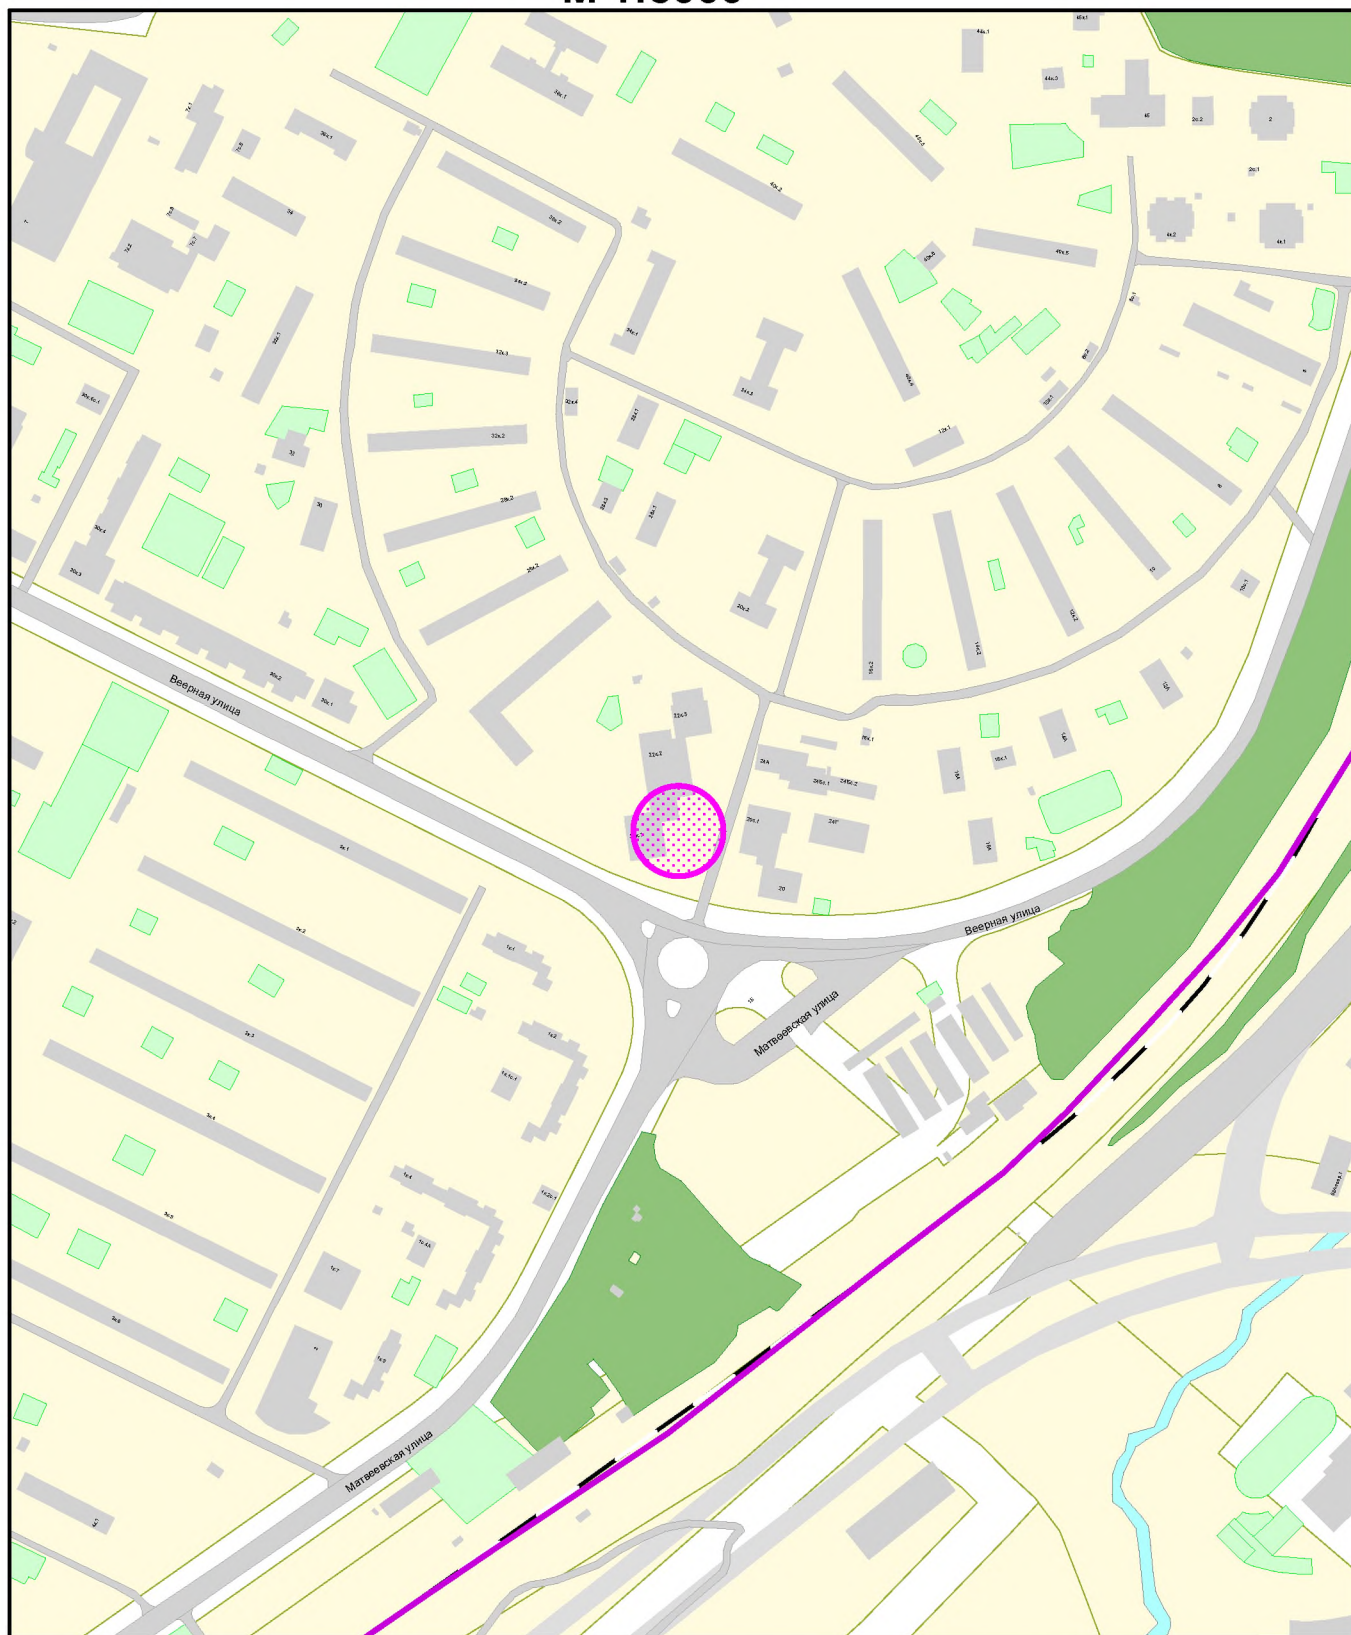

**размещение сезонного нестационарного торгового объекта
при стационарном торговом объекте**



ГОСУДАРСТВЕННОЕ БЮДЖЕТНОЕ УЧРЕЖДЕНИЕ ГОРОДА МОСКВЫ
ГЛАВНОЕ АРХИТЕКТУРНО-ПЛАНИРОВОЧНОЕ
УПРАВЛЕНИЕ МОСКОМАРХИТЕКТУРЫ

ФРАГМЕНТ СХЕМЫ РАЗМЕЩЕНИЯ ОБЪЕКТОВ
НА ТЕРРИТОРИИ РАЙОНА ОЧАКОВО-МАТВЕЕВСКОЕ
ЗАПАДНОГО АДМИНИСТРАТИВНОГО ОКРУГА
М 1:5000

СИТУАЦИОННЫЙ ПЛАН М 1:2000

Наименование объекта: Сезонный нестационарный торговый объект - "Ёлочный базар" при стационарном торговом объекте

Адрес: Веерная улица, д.22, к.2

Округ: ЗАО


Район: Очаково-Матвеевское

Заказчик: Москомархитектура

№ створы: D0502, D0501

Вид работ: размещение объекта

МРТИМивГА ГлавАПУ № 202306658

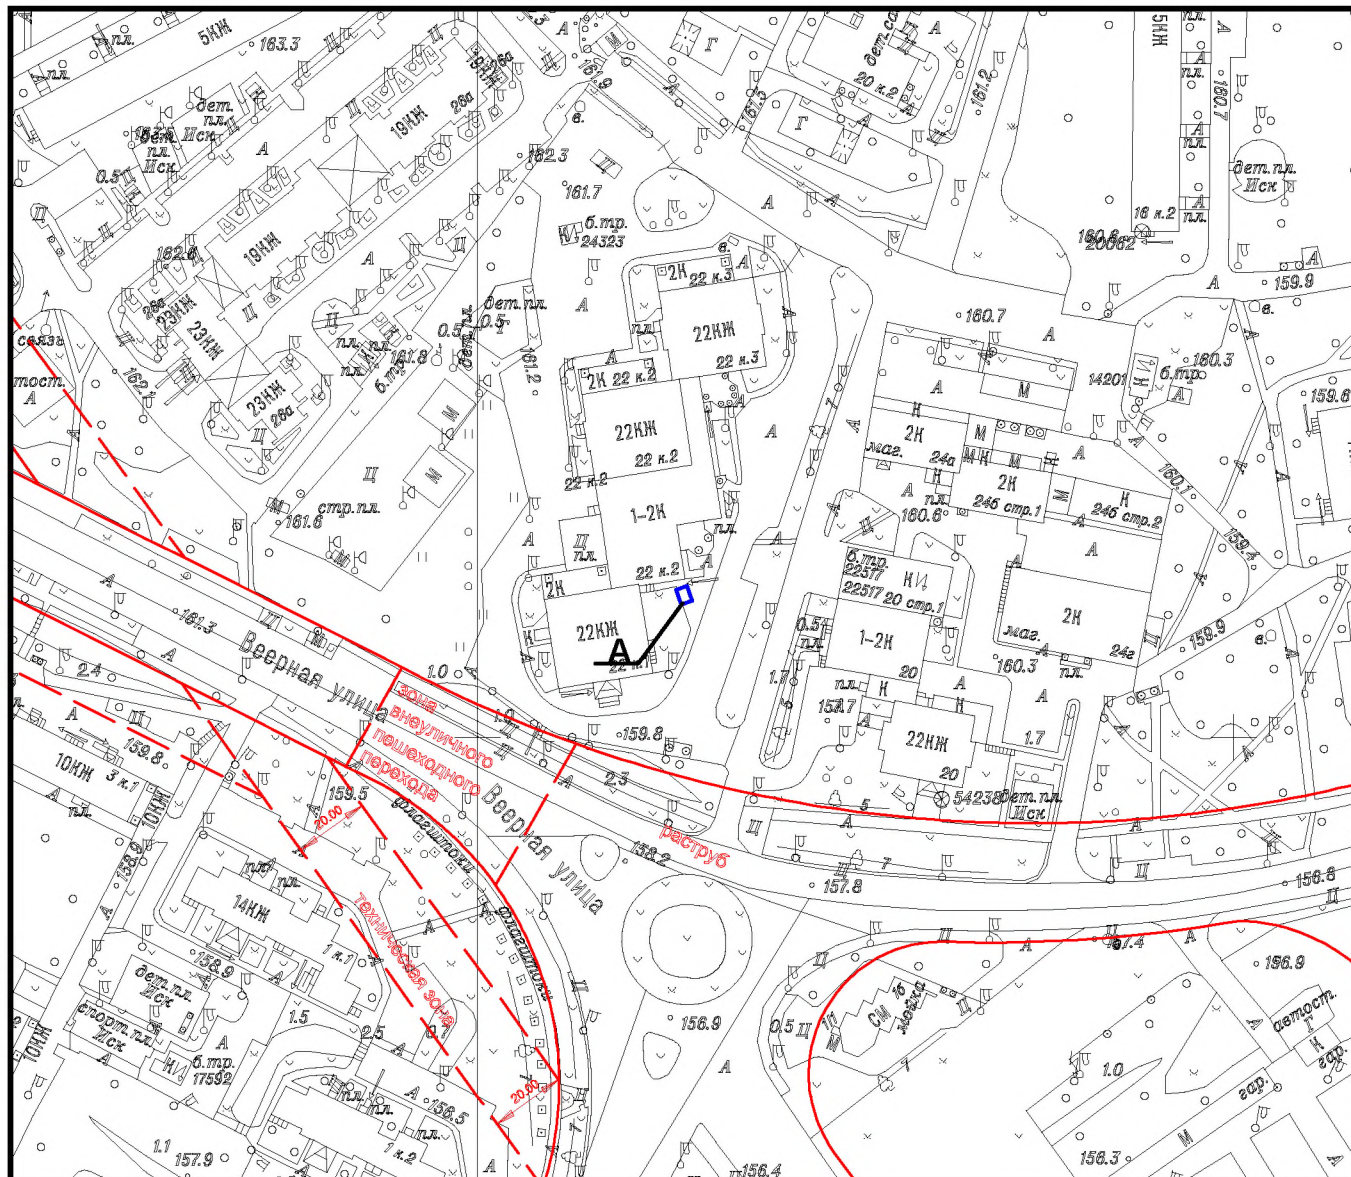

Площадь участка: 0,0012 га, в литрах "А"

Подпись уполномоченного лица ГБУ "ГлавАПУ"

Начальник ПМ РНиНО

(должность)



(подпись)

Пасенко О.В.

(Фамилия И.О.)

21 сентября 2023 г.

М.П.




ГОСУДАРСТВЕННОЕ БЮДЖЕТНОЕ УЧРЕЖДЕНИЕ ГОРОДА МОСКВЫ
ГЛАВНОЕ АРХИТЕКТУРНО-ПЛАНИРОВОЧНОЕ
УПРАВЛЕНИЕ МОСКОМАРХИТЕКТУРЫ

№ 000005145 от 12.09.2023

АКТУАЛЬНАЯ ФОТОФИКСАЦИЯ УЧАСТКА РАЗМЕЩЕНИЯ ОБЪЕКТА



АКТУАЛЬНАЯ ФОТОФИКСАЦИЯ УЧАСТКА РАЗМЕЩЕНИЯ ОБЪЕКТА

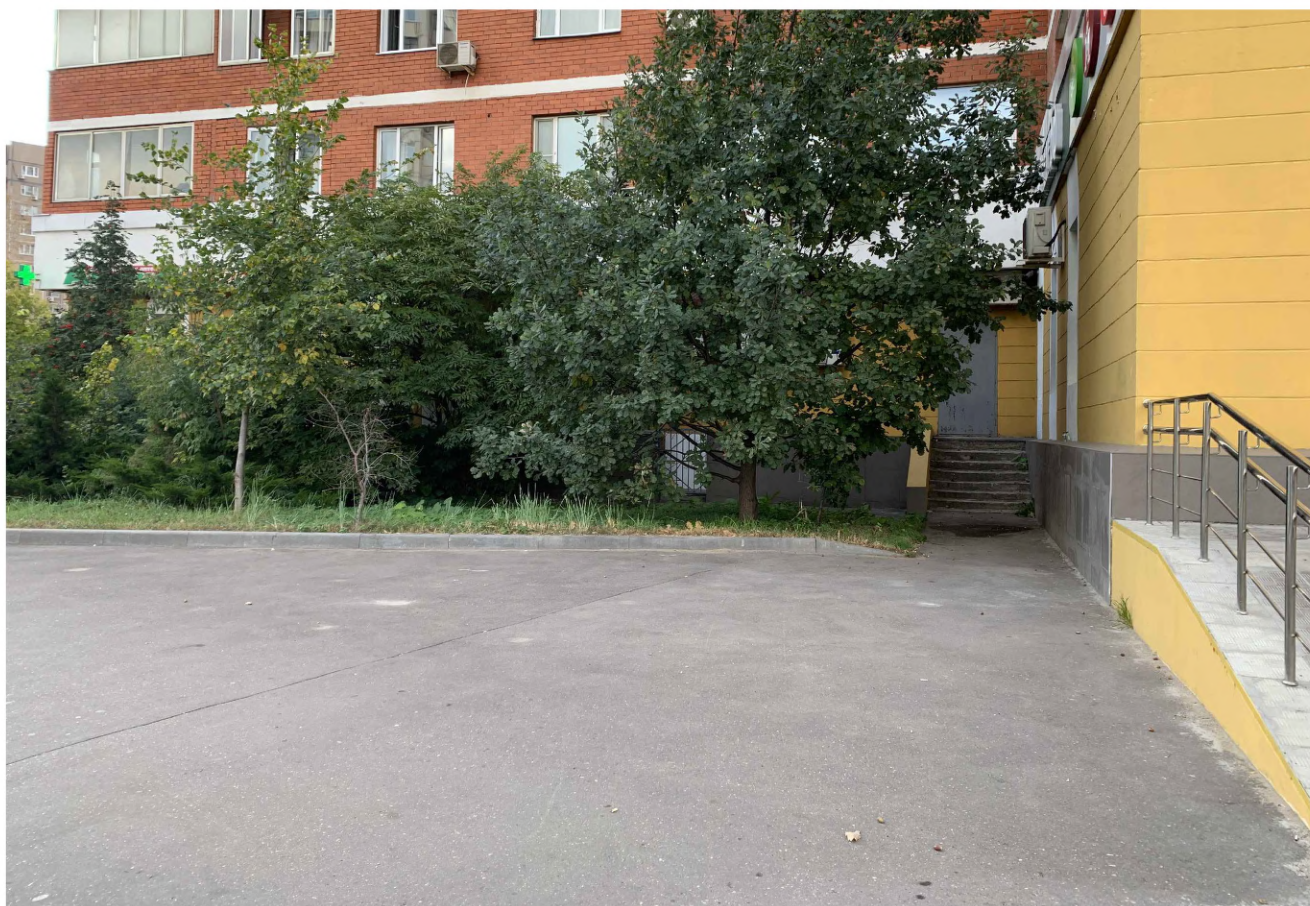


ГОСУДАРСТВЕННОЕ БЮДЖЕТНОЕ УЧРЕЖДЕНИЕ ГОРОДА МОСКВЫ
ГЛАВНОЕ АРХИТЕКТУРНО-ПЛАНИРОВОЧНОЕ
УПРАВЛЕНИЕ МОСКОМАРХИТЕКТУРЫ

Адрес размещения: р-н Очаково-Матвеевское,
Веерная ул., д.22, к.2, ЗАО

ГЕНЕРАЛЬНЫЙ ПЛАН, М 1:500

Вид объекта: сезонный нестационарный торговый объект "Ёлочный базар" при стационарном торговом объекте

Адрес размещения: район Очаково-Матвеевское, Веерная ул., д.22, к.2, ЗАО

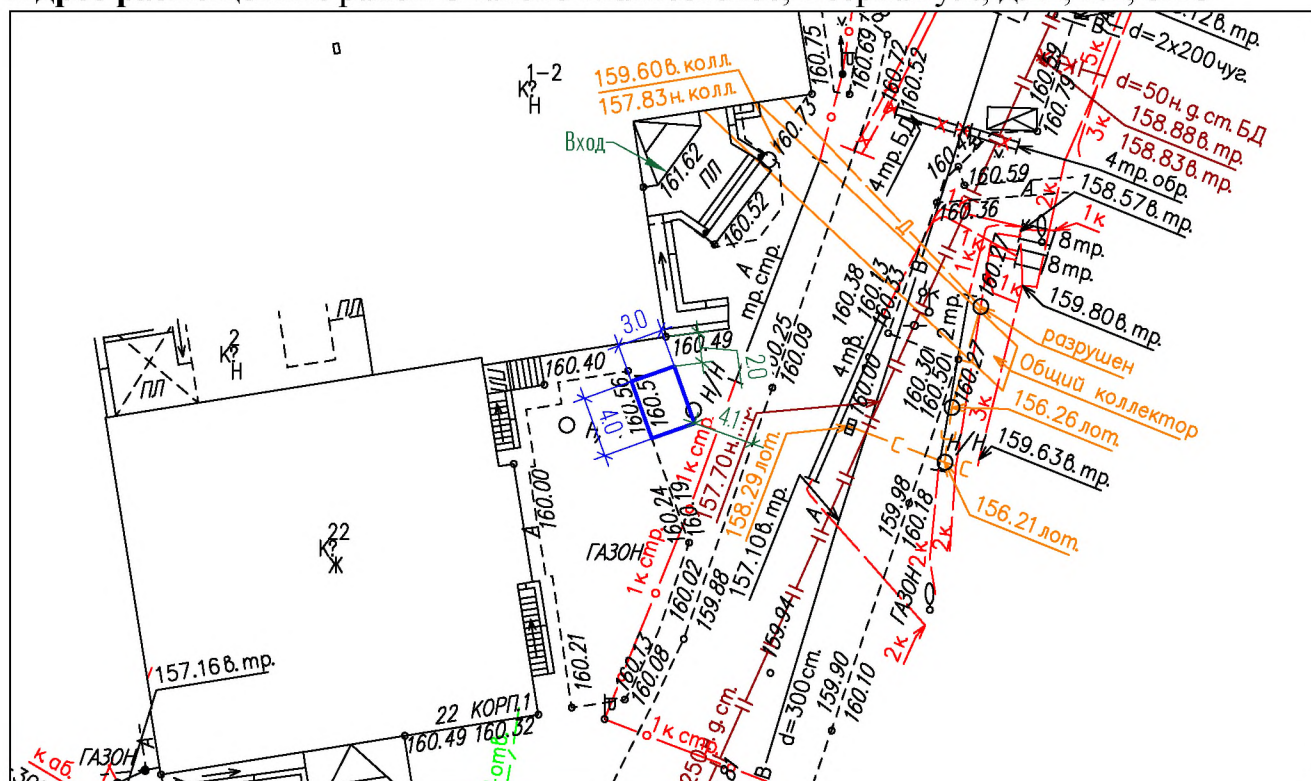

Условные обозначения:

	- граница участка размещения объекта
	- размещаемый объект
	- существующие объекты
	- проектируемые объекты
	- существующие объекты в соответствии с разрешительной документацией

Условные обозначения подземных инженерных коммуникаций

	водопровод (водовод)		водосток
	дренаж		канализация
	газопровод		теплопровод
	кабель МОСЭНЕРГО		кабель МОСГОРСВЕТ
	кабель телевидения		кабель ДС
	кабель МПС		кабель связи УПО
	кабель радио		золотопровод
	воздухопровод		илопровод
	кабель МОСЭЛЕКТРОТРАНС		телефон. канализация
	бронированный кабель связи		волновод
	блочная канализация МОСЭНЕРГО		кабельный коллектор МОСЭНЕРГО
	кабель заземления		бездейств. прокладки
	общий коллектор		проекты

ФОТОМОНТАЖ ОБЪЕКТА
согласно выбранному типу архитектурно-художественного решения на участке размещения
по адресу: район Очаково-Матвеевское, Веерная ул., д.22, к.2, ЗАО

