



**ПОДГОТОВКА ПРОЕКТНЫХ И ИНЫХ ОБОСНОВЫВАЮЩИХ  
МАТЕРИАЛОВ ДЛЯ ОБЕСПЕЧЕНИЯ РАЗМЕЩЕНИЯ  
НЕСТАЦИОНАРНЫХ И ИНЫХ ОБЪЕКТОВ БЛАГОУСТРОЙСТВА НА  
ТЕРРИТОРИИ ГОРОДА МОСКВЫ, ЗА ИСКЛЮЧЕНИЕМ ОБЪЕКТОВ  
ЦВЕТОЧНОГО ОФОРМЛЕНИЯ**

ПРОЕКТ РАЗМЕЩЕНИЯ СЕЗОННОГО (ЛЕТНЕГО) КАФЕ ПРИ  
СТАЦИОНАРНОМ ПРЕДПРИЯТИИ ОБЩЕСТВЕННОГО ПИТАНИЯ  
ПО АДРЕСУ: РАЙОН ДОРОГОМИЛОВО, УЛ. НЕВЕРОВСКОГО, Д. 15,  
ЗАО

**Разработчик:** ГБУ «ГлавАПУ»

**Заказчик:** Москомархитектура

Москва, 2024

**ПРАВИТЕЛЬСТВО МОСКВЫ  
КОМИТЕТ ПО АРХИТЕКТУРЕ И ГРАДОСТРОИТЕЛЬСТВУ  
ГОРОДА МОСКВЫ**

**ГОСУДАРСТВЕННОЕ БЮДЖЕТНОЕ УЧРЕЖДЕНИЕ ГОРОДА МОСКВЫ  
ГЛАВНОЕ АРХИТЕКТУРНО-ПЛАНИРОВОЧНОЕ  
УПРАВЛЕНИЕ МОСКОМАРХИТЕКТУРЫ**

**Заказчик: Москомархитектура**

**«Подготовка проектных и иных обосновывающих материалов для  
обеспечения размещения нестационарных и иных объектов  
благоустройства на территории города Москвы,  
за исключением объектов цветочного оформления»**

**Проект размещения сезонного (летнего) кафе при стационарном  
предприятии общественного питания по адресу:  
район Дорогомилово, ул. Неверовского, д. 15, ЗАО**

**Заместитель директора**

**Е.Ю. Корниенко**

**Начальник ПМ РНиНО**

**О.В. Пасенко**

**Заместитель начальника ПМ РНиНО**

**М.С. Бартенев**

**Главный инженер проекта**

**А.В. Бахтиярова**



МОСКВА 2024 г.

## СОДЕРЖАНИЕ

| №<br>п/п | Наименование   | Стр.                            |
|----------|---|---------------------------------|
| 1.       | <b>Пояснительная записка:</b><br>- Общие сведения по участку размещения объекта;<br>- Характеристика участка размещения;<br>- Техничко-экономические показатели;<br>- Координаты места размещения;   | 4-5                             |
| 2.       | <b>Графические материалы:</b><br>- Схема размещения объекта на территории административного округа, б/м;<br>- Фрагмент схемы размещения объектов на территории района, М 1:5000;<br>- Ситуационный план участка в М 1:2000, с границами участка размещения;<br>- Актуальная фотофиксация участка размещения объекта;<br>- Генеральный план участка М 1:500, выполненный на геоподоснове с обозначением границ участка размещения объекта, свободной ширины тротуара и расстояния до проезжей части. | 6<br>7<br>8<br>9<br>10-12<br>13 |

## **ПОЯСНИТЕЛЬНАЯ ЗАПИСКА**

### **1. ОБЩИЕ СВЕДЕНИЯ ПО УЧАСТКУ РАЗМЕЩЕНИЯ ОБЪЕКТА:**

- 1.1. Административный округ:** Западный
- 1.2. Район:** Дорогомилово
- 1.3. Адрес:** ул. Неверовского, д. 15
- 1.4. Вид объекта:** сезонное (летнее) кафе при стационарном предприятии общественного питания – ресторан «Эвент Холл Триумф»
- 1.5. Специализация объекта:** общественное питание
- 1.6. Наименование организации/ИП:** ООО «ПРЕЗИДЕНТ ХОЛЛ»
- 1.7. Период размещения объекта:** с 1 апреля по 1 ноября (монтаж не ранее 15 марта, демонтаж не позднее 15 ноября).

### **2. ХАРАКТЕРИСТИКА УЧАСТКА РАЗМЕЩЕНИЯ:**

**2.1. Расположение участка в системе города (территориальная приближённость к общегородским центрам, крупным магистралям, ст. метро, ж.д., аэропортам и т.д.):** участок расположен в восточной части района Дорогомилово, вблизи улицы Неверовского, к северо-западу от станции метро «Парк Победы» Солнцевской линии метрополитена. Улица Неверовского относится к категории улиц и дорог местного значения.

**2.2. Описание границ и фактическое состояние рассматриваемого участка:** участок для размещения сезонного (летнего) кафе представляет собой частично заасфальтированную, частично замощенную тротуарной плиткой, частично озелененную (газон, деревья, кусты) территорию вблизи фасада здания стационарного предприятия. Участок ограничен: с северо-восточной стороны – помещениями стационарного предприятия/входной группой, с прочих сторон – приобъектной территорией.

**2.3. Наличие строений, технических сооружений и др.:** на участке расположено сезонное (летнее) кафе.

**2.4. Наличие зеленых насаждений (в том числе):**

- **деревьев:** 28 шт.;
- **кустарников:** нет;
- **площадь газонов:** 690 кв. м.

**2.5. Сведения об имеющихся градостроительных ограничениях и режимных зонах (красные линии, технические зоны, охранные зоны):** участок расположен вне границ линий градостроительного регулирования.

**2.6. Иные сведения:** размещение и обустройство сезонного (летнего) кафе осуществляется в соответствии с требованиями постановления Правительства Москвы от 06.03.2015 № 102-ПП «О размещении сезонных (летних) кафе при стационарных предприятиях общественного питания».

### 3. ТЕХНИКО-ЭКОНОМИЧЕСКИЕ ПОКАЗАТЕЛИ:

**3.1. Площадь участка под размещение сезонного (летнего) кафе: 0,17 га**

**3.2. Площадь объекта: 1720 кв. м**

**3.3. Площадь стационарного предприятия: 2100 кв. м**

### 4. КООРДИНАТЫ МЕСТА РАЗМЕЩЕНИЯ:


**Координаты места размещения (долгота и широта) в подсистеме обеспечения доступа к геопространственным данным (ПС ОДГД).**

**Система координат МСК-77.**



| Адрес                   | Долгота | Широта  |
|-------------------------|---------|---------|
| ул. Неверовского, д. 15 | 795.46  | 7901.04 |

## **ГРАФИЧЕСКИЕ МАТЕРИАЛЫ**

## СХЕМА РАЗМЕЩЕНИЯ ОБЪЕКТА НА ТЕРРИТОРИИ ЗАПАДНОГО АДМИНИСТРАТИВНОГО ОКРУГА, Б/М

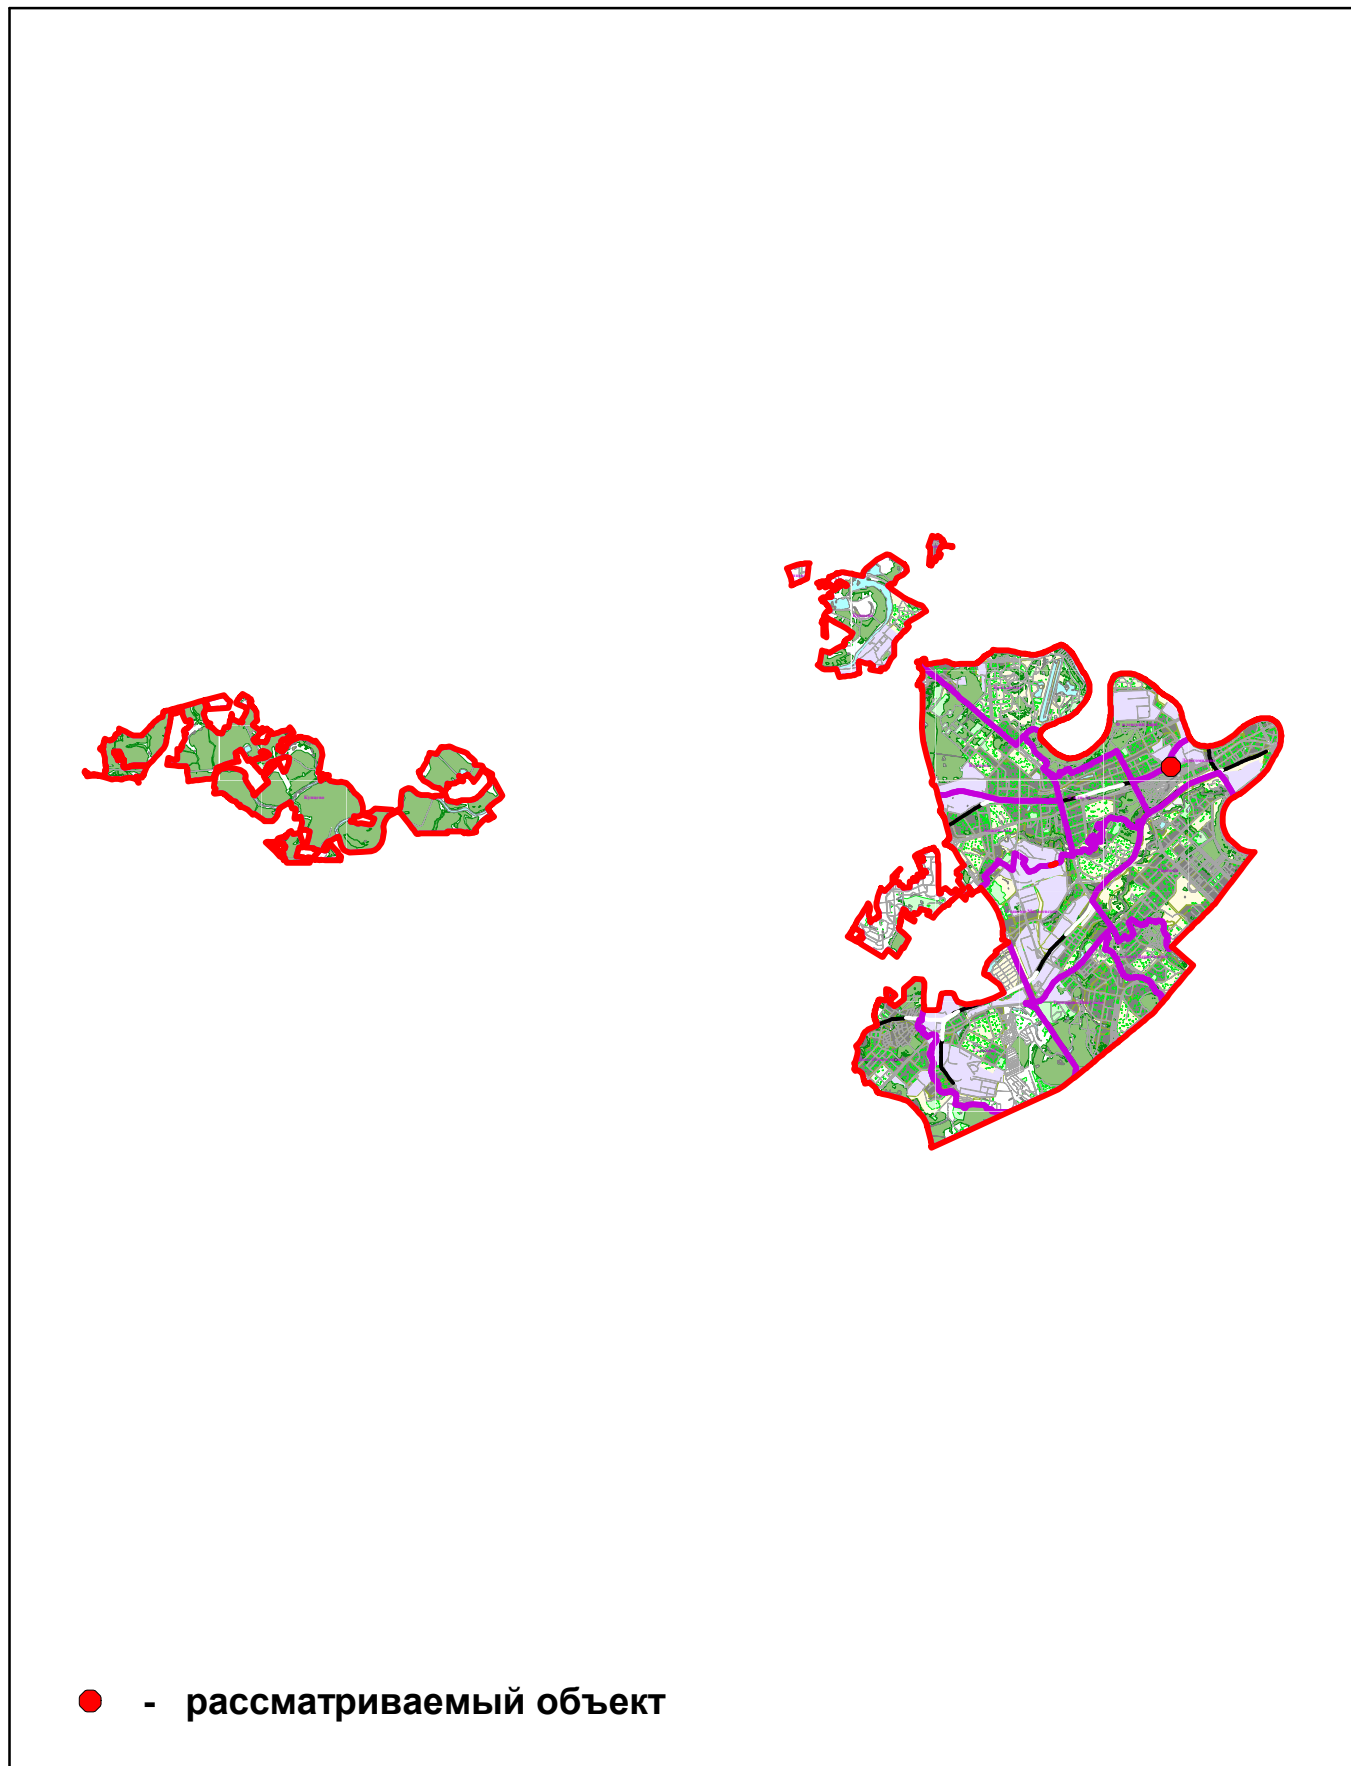

# ФРАГМЕНТ СХЕМЫ РАЗМЕЩЕНИЯ ОБЪЕКТОВ НА ТЕРРИТОРИИ РАЙОНА ДОРОГОМИЛОВО ЗАПАДНОГО АДМИНИСТРАТИВНОГО ОКРУГА М 1:5000

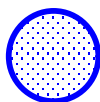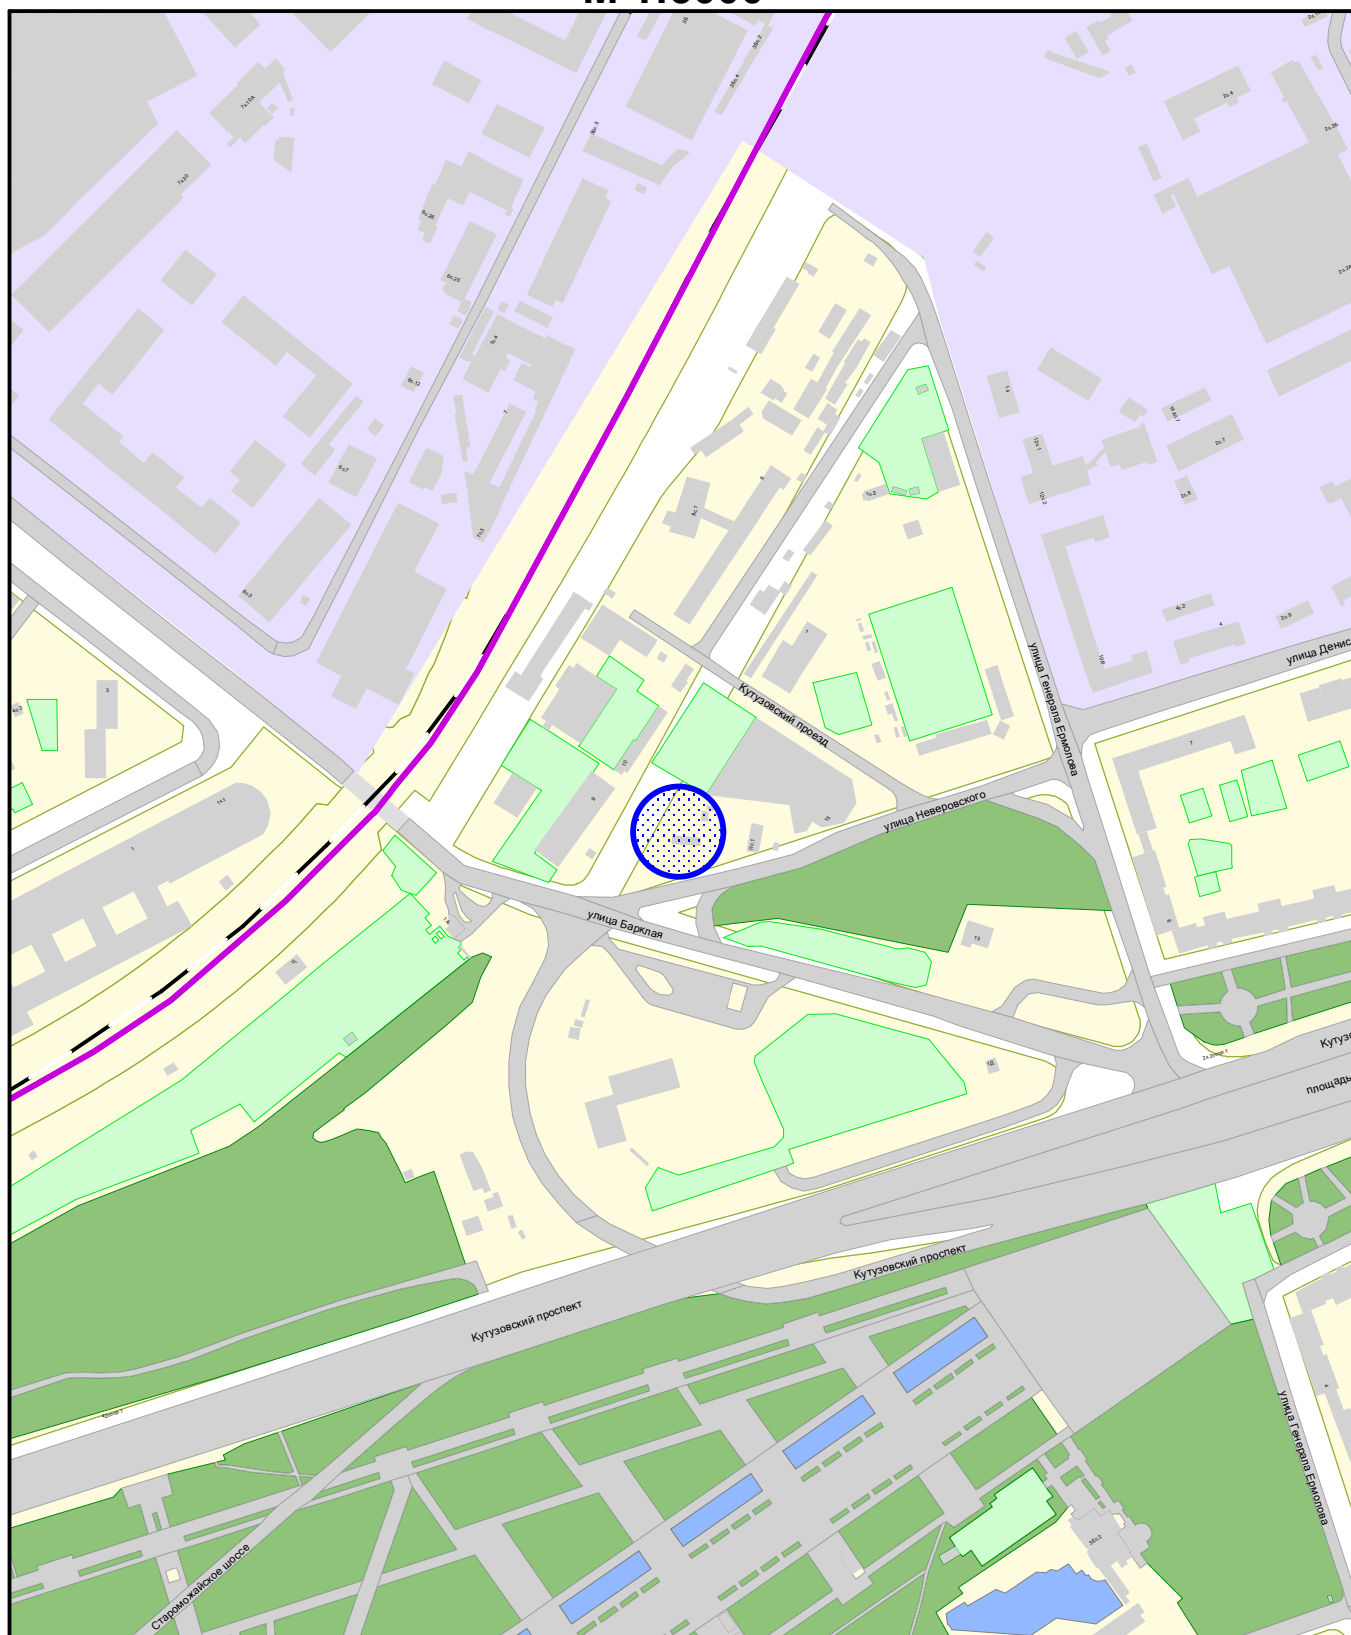

**Сезонное (летнее) кафе при стационарном предприятии**



ГОСУДАРСТВЕННОЕ БЮДЖЕТНОЕ УЧРЕЖДЕНИЕ ГОРОДА МОСКВЫ  
ГЛАВНОЕ АРХИТЕКТУРНО-ПЛАНИРОВОЧНОЕ  
УПРАВЛЕНИЕ МОСКОМАРХИТЕКТУРЫ

ФРАГМЕНТ СХЕМЫ РАЗМЕЩЕНИЯ ОБЪЕКТОВ  
НА ТЕРРИТОРИИ РАЙОНА ДОРОГОМИЛОВО  
ЗАПАДНОГО АДМИНИСТРАТИВНОГО ОКРУГА  
М 1:5000

# СИТУАЦИОННЫЙ ПЛАН М 1:2000

Наименование объекта: Сезонное (летнее) кафе при стационарном предприятии общественного питания

Адрес: ул. Неверовского, д. 15

Округ: ЗАО


Район: Дорогомилово

Заказчик: Москомархитектура

Вид работ: размещение объекта

№ створы: А0901, А0902, А0801, А0802

МРТИМивГА ГлавАПУ № 202404908

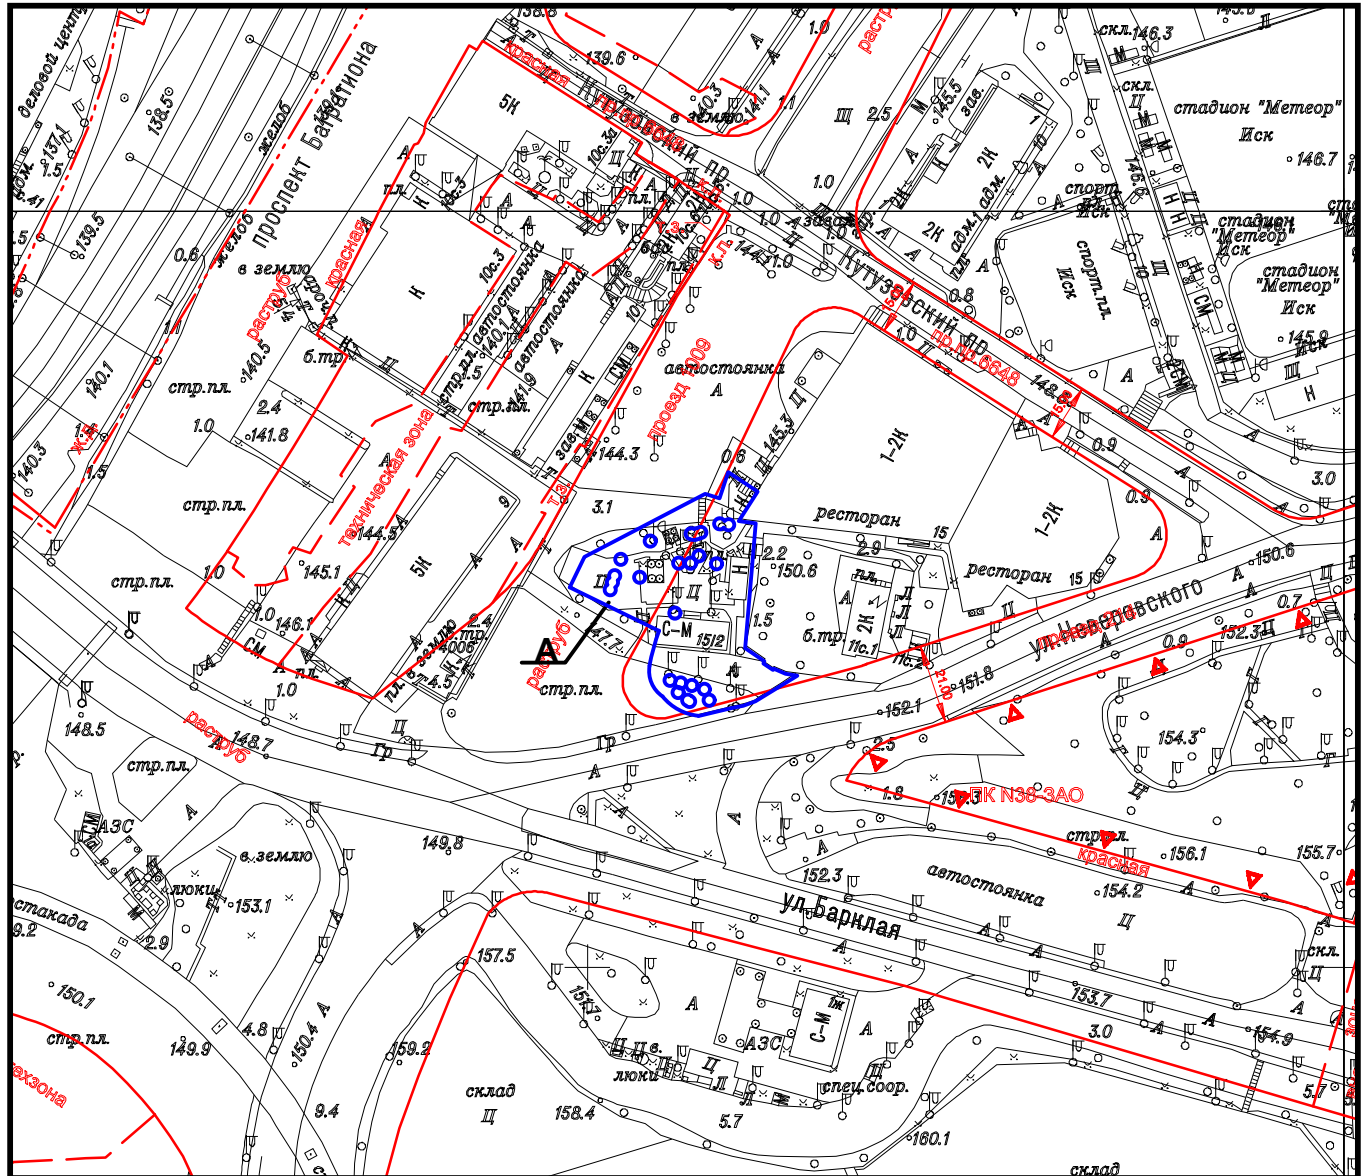

Площадь участка: 0,17 га, в литерях "А"

Подпись уполномоченного лица ГБУ "ГлавАПУ"

Начальник ПМ РНиНО /

(должность)



(подпись)

Пасенко О.В. /

(Фамилия И.О.)

августа

2024 г.


М.П.



ГОСУДАРСТВЕННОЕ БЮДЖЕТНОЕ УЧРЕЖДЕНИЕ ГОРОДА МОСКВЫ  
ГЛАВНОЕ АРХИТЕКТУРНО-ПЛАНИРОВОЧНОЕ  
УПРАВЛЕНИЕ МОСКОМАРХИТЕКТУРЫ

№000006033 от 26.07.2024

# АКТУАЛЬНАЯ ФОТОФИКСАЦИЯ УЧАСТКА РАЗМЕЩЕНИЯ ОБЪЕКТА<sup>10</sup>

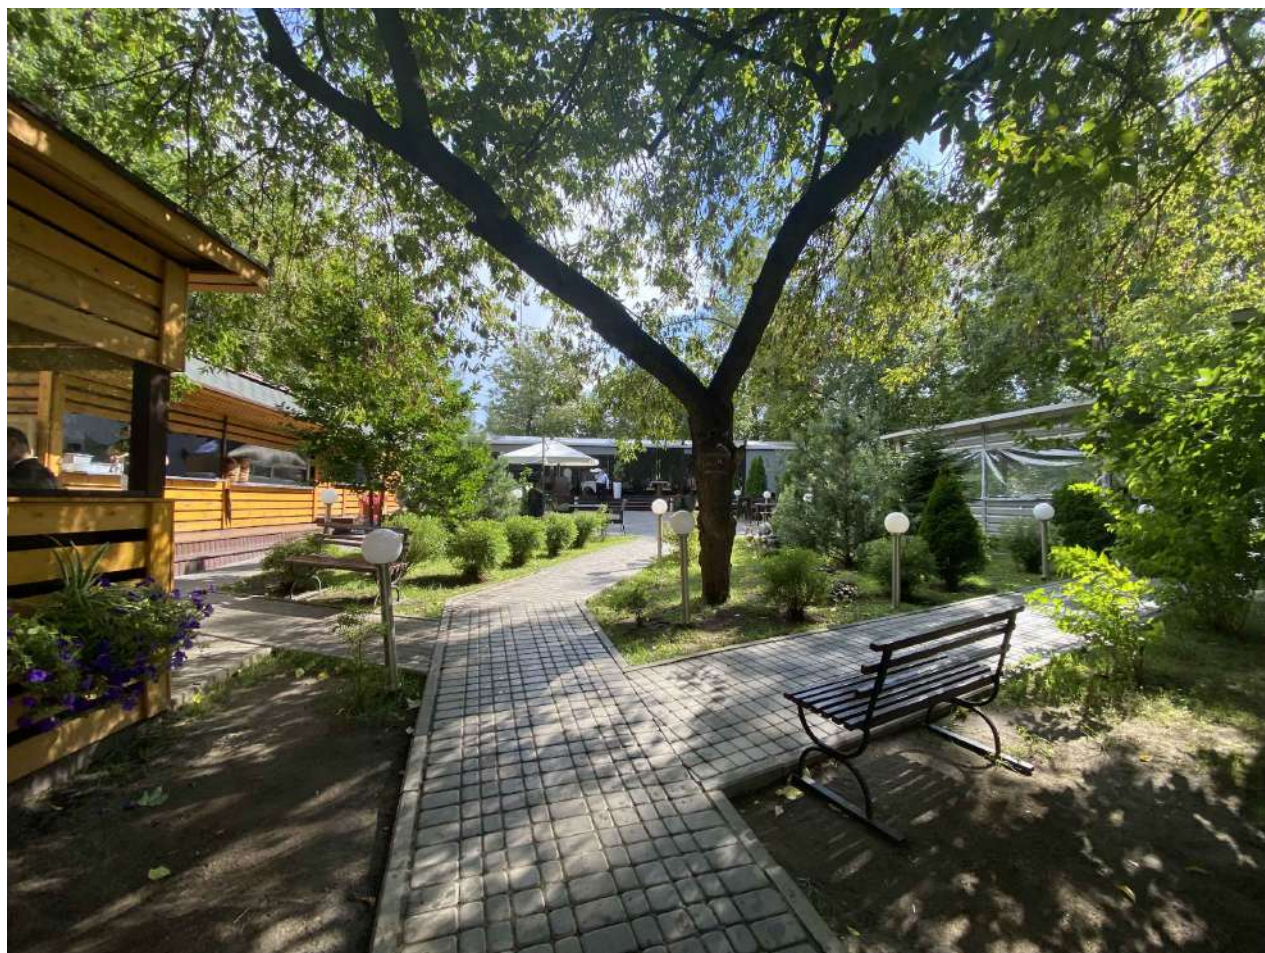

ГОСУДАРСТВЕННОЕ БЮДЖЕТНОЕ УЧРЕЖДЕНИЕ ГОРОДА МОСКВЫ  
ГЛАВНОЕ АРХИТЕКТУРНО-ПЛАНИРОВОЧНОЕ  
УПРАВЛЕНИЕ МОСКОМАРХИТЕКТУРЫ

Адрес размещения: район Дорогомилово,  
ул. Неверовского, д. 15, ЗАО

# АКТУАЛЬНАЯ ФОТОФИКСАЦИЯ УЧАСТКА РАЗМЕЩЕНИЯ ОБЪЕКТА



ГОСУДАРСТВЕННОЕ БЮДЖЕТНОЕ УЧРЕЖДЕНИЕ ГОРОДА МОСКВЫ  
ГЛАВНОЕ АРХИТЕКТУРНО-ПЛАНИРОВОЧНОЕ  
УПРАВЛЕНИЕ МОСКОМАРХИТЕКТУРЫ

Адрес размещения: район Дорогомилово,  
ул. Неверовского, д. 15, ЗАО

## АКТУАЛЬНАЯ ФОТОФИКСАЦИЯ УЧАСТКА РАЗМЕЩЕНИЯ ОБЪЕКТА<sup>12</sup>



ГОСУДАРСТВЕННОЕ БЮДЖЕТНОЕ УЧРЕЖДЕНИЕ ГОРОДА МОСКВЫ  
ГЛАВНОЕ АРХИТЕКТУРНО-ПЛАНИРОВОЧНОЕ  
УПРАВЛЕНИЕ МОСКОМАРХИТЕКТУРЫ

Адрес размещения: район Дорогомилово,  
ул. Неверовского, д. 15, ЗАО

Вид объекта: сезонное (летнее) кафе при стационарном предприятии общественного питания

Адрес размещения: район Дорогомилово, ул. Неверовского, д. 15, ЗАО

