


1.2. Чертеж "Границы зон планируемого размещения линейных объектов" Чертеж "Границы зон планируемого размещения линейных объектов, подлежащих переносу (перестроению) из зон планируемого размещения объектов"

поселение Московский город Москвы  
район Солнцево города Москвы  
разработано в М 1:2000

**УСЛОВНЫЕ ОБОЗНАЧЕНИЯ**

- граница подготовки проекта планировки территории
- граница зон планируемого размещения объектов
- зоны планируемого размещения наземных объектов
- ▨ зоны планируемого размещения объектов инженерной инфраструктуры

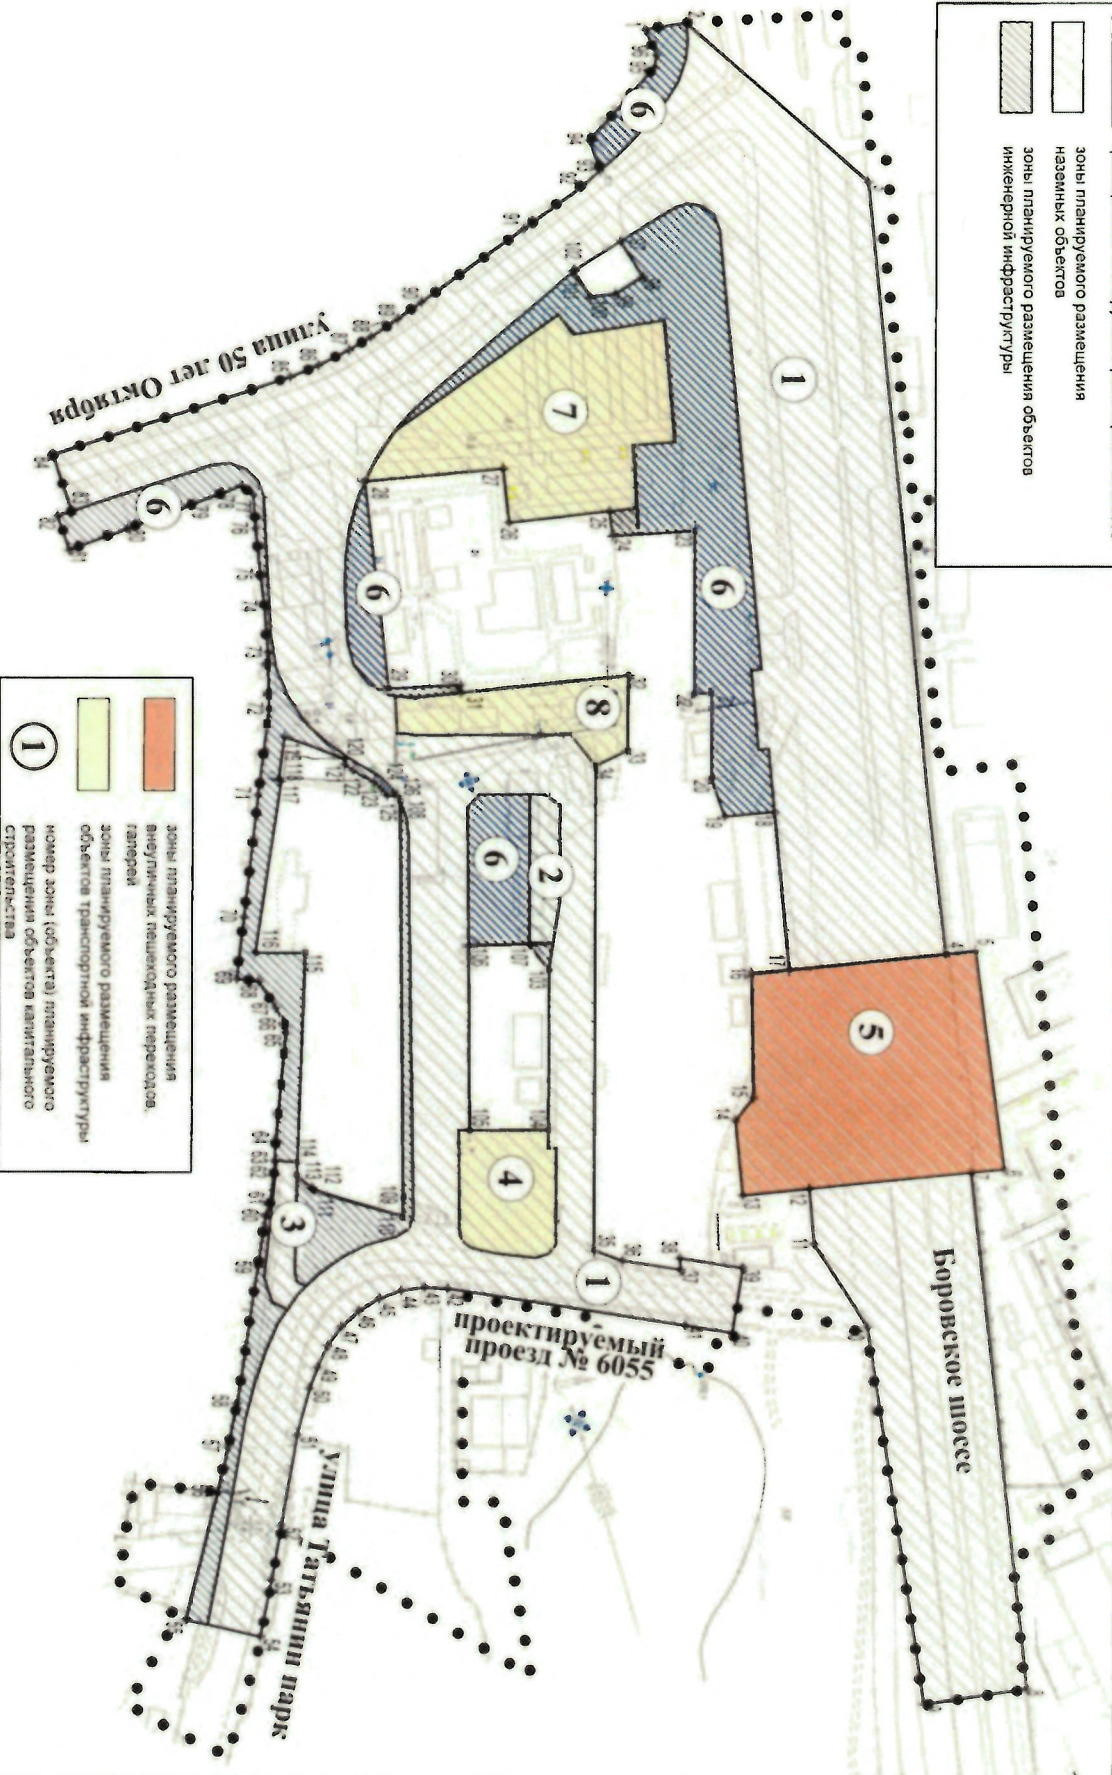

**1**

- зоны планируемого размещения инженерных решенческих переходов, галерей
- зоны планируемого размещения объектов транспортной инфраструктуры
- номер зоны (объекта) планируемого размещения объектов капитального строительства