


План "Границы зон планируемого размещения объектов"

Лист 1

Можайский район города Москвы

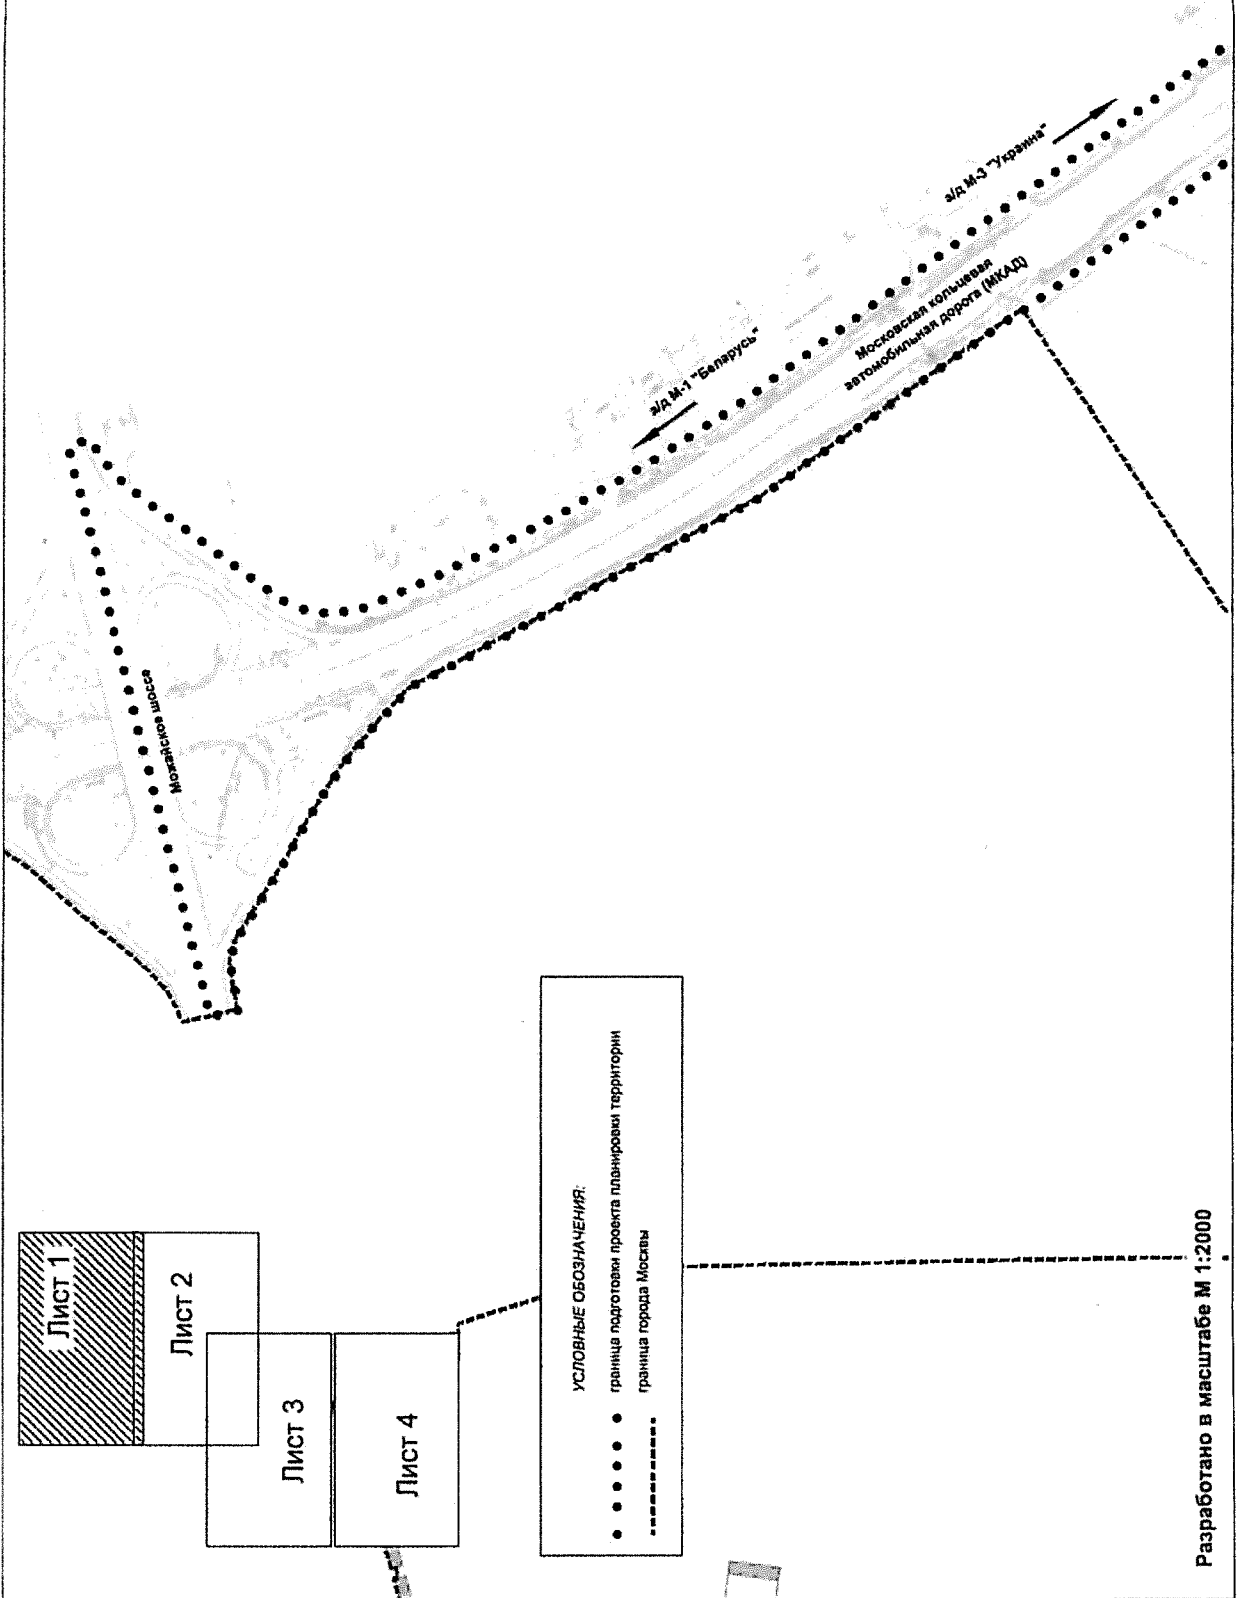

Разработано в масштабе М 1:2000