


# План "Границы зон планируемого размещения объектов"


Лист 2

Можайский район города Москвы

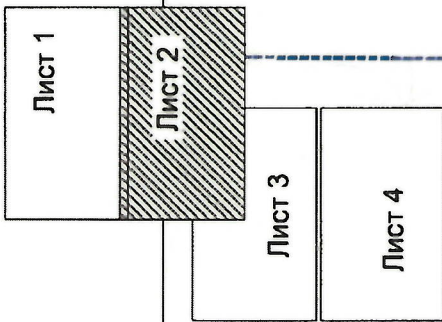

**УСЛОВНЫЕ ОБОЗНАЧЕНИЯ:**

- граница подготовки проекта планировки территории
- граница города Москвы
- граница зон планируемого размещения объектов
- ▨ зоны планируемого размещения наземных сооружений
- ▨ зоны планируемого размещения подземных сооружений (путепровод тоннельного типа)
- ▨ зоны планируемого размещения внеуличных пешеходных переходов
- ▨ зоны планируемого размещения инженерной инфраструктуры
- ① номер зоны планируемого размещения объектов капитального строительства

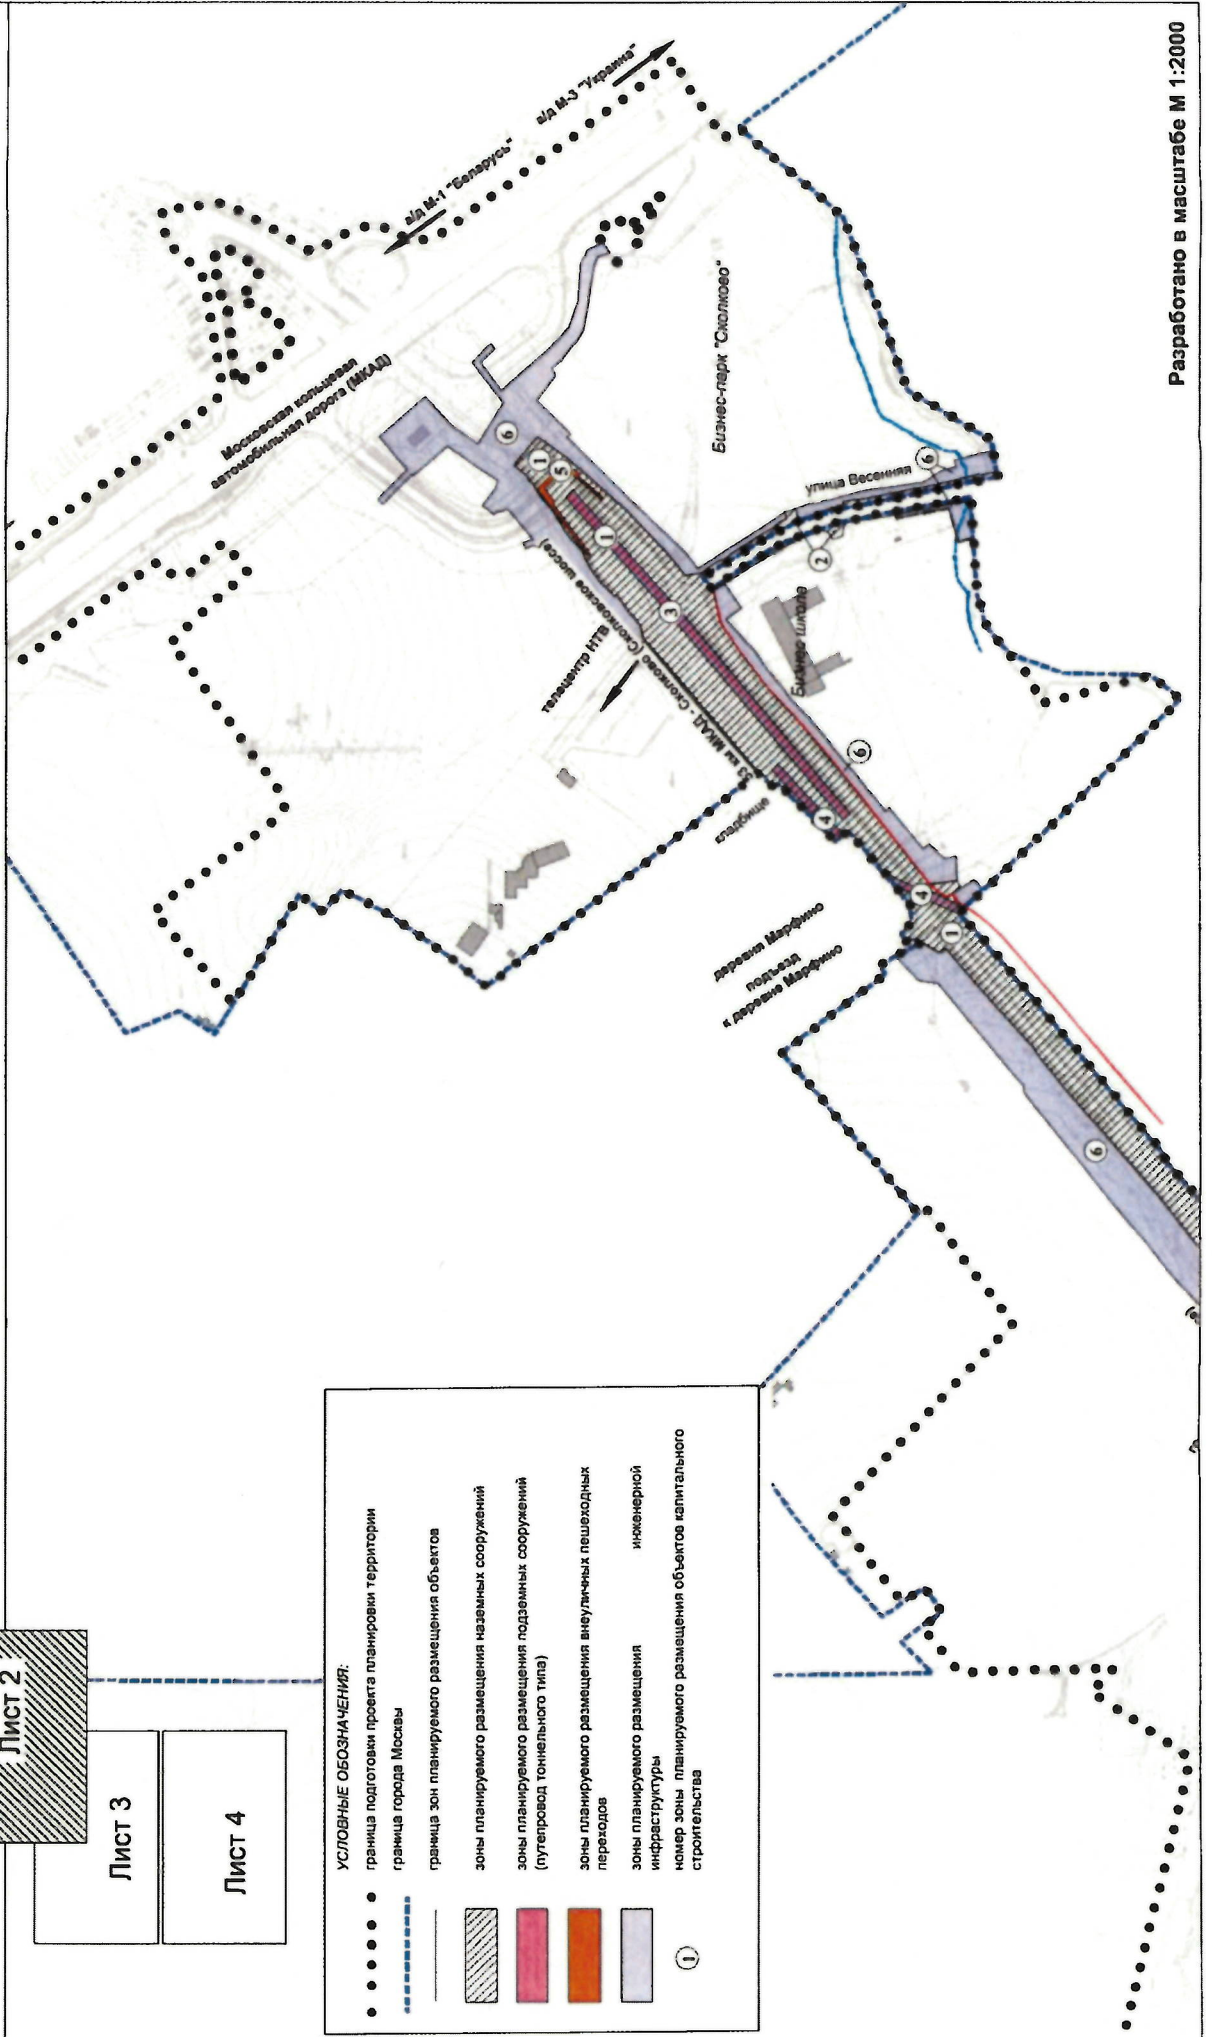

Разработано в масштабе М 1:2000