
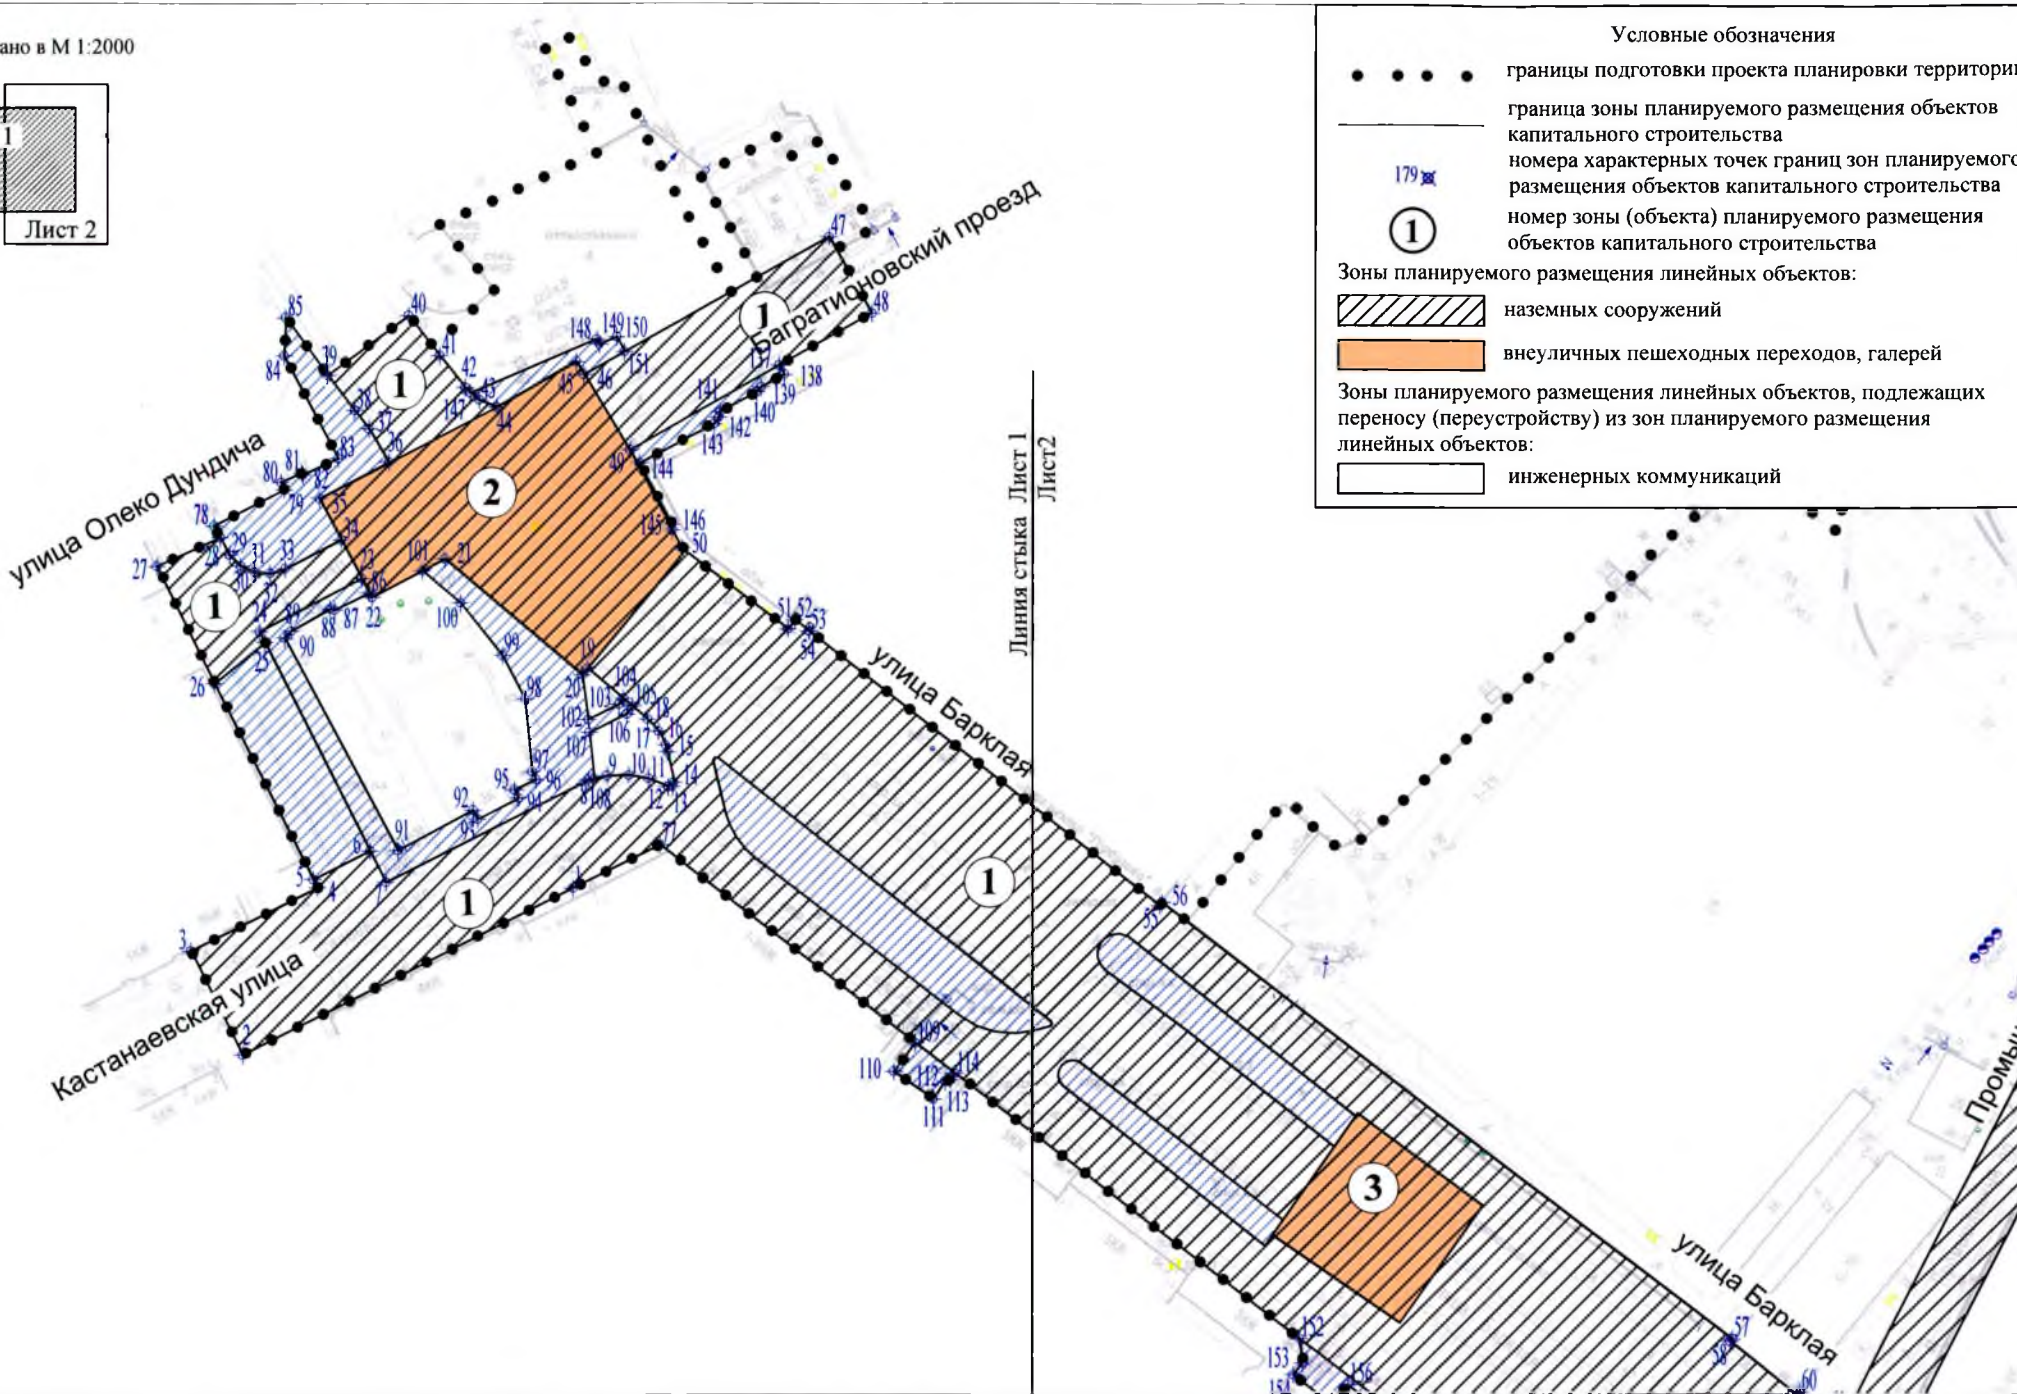


1.2. Чертеж границ зон планируемого размещения линейных объектов

Разработано в М 1:2000

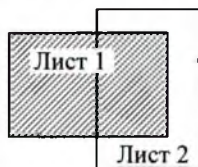

Условные обозначения

- • • • границы подготовки проекта планировки территории
- граница зоны планируемого размещения объектов капитального строительства
- 179 № номера характерных точек границ зон планируемого размещения объектов капитального строительства
- ① номер зоны (объекта) планируемого размещения объектов капитального строительства

Зоны планируемого размещения линейных объектов:

- наземных сооружений
- внеуличных пешеходных переходов, галерей

Зоны планируемого размещения линейных объектов, подлежащих переносу (перустройству) из зон планируемого размещения линейных объектов:

- инженерных коммуникаций

Условные обозначения	
• • • • •	границы подготовки проекта планировки территории
—	граница зоны планируемого размещения объектов капитального строительства
179	номера характерных точек границ зон планируемого размещения объектов капитального строительства
①	номер зоны (объекта) планируемого размещения объектов капитального строительства

Лист 1

Лист 2

