


Условные обозначения

- Границы**
- граница подготовки проекта планировки территории ТПУ
 - граница зоны планируемого размещения объектов ТПУ
 - границы предлагаемых к сохранению, установлению земельных участков
- Застройка**
- сохраняемая
 - Зоны размещения инженерных коммуникаций (трассировка уточняется на стадии разработки проектной документации)
 - Зоны размещения объектов УДС
- Участки**
- | | |
|------|------------------------|
| 5 | Номер участка на плане |
| 0,89 | Площадь участка |

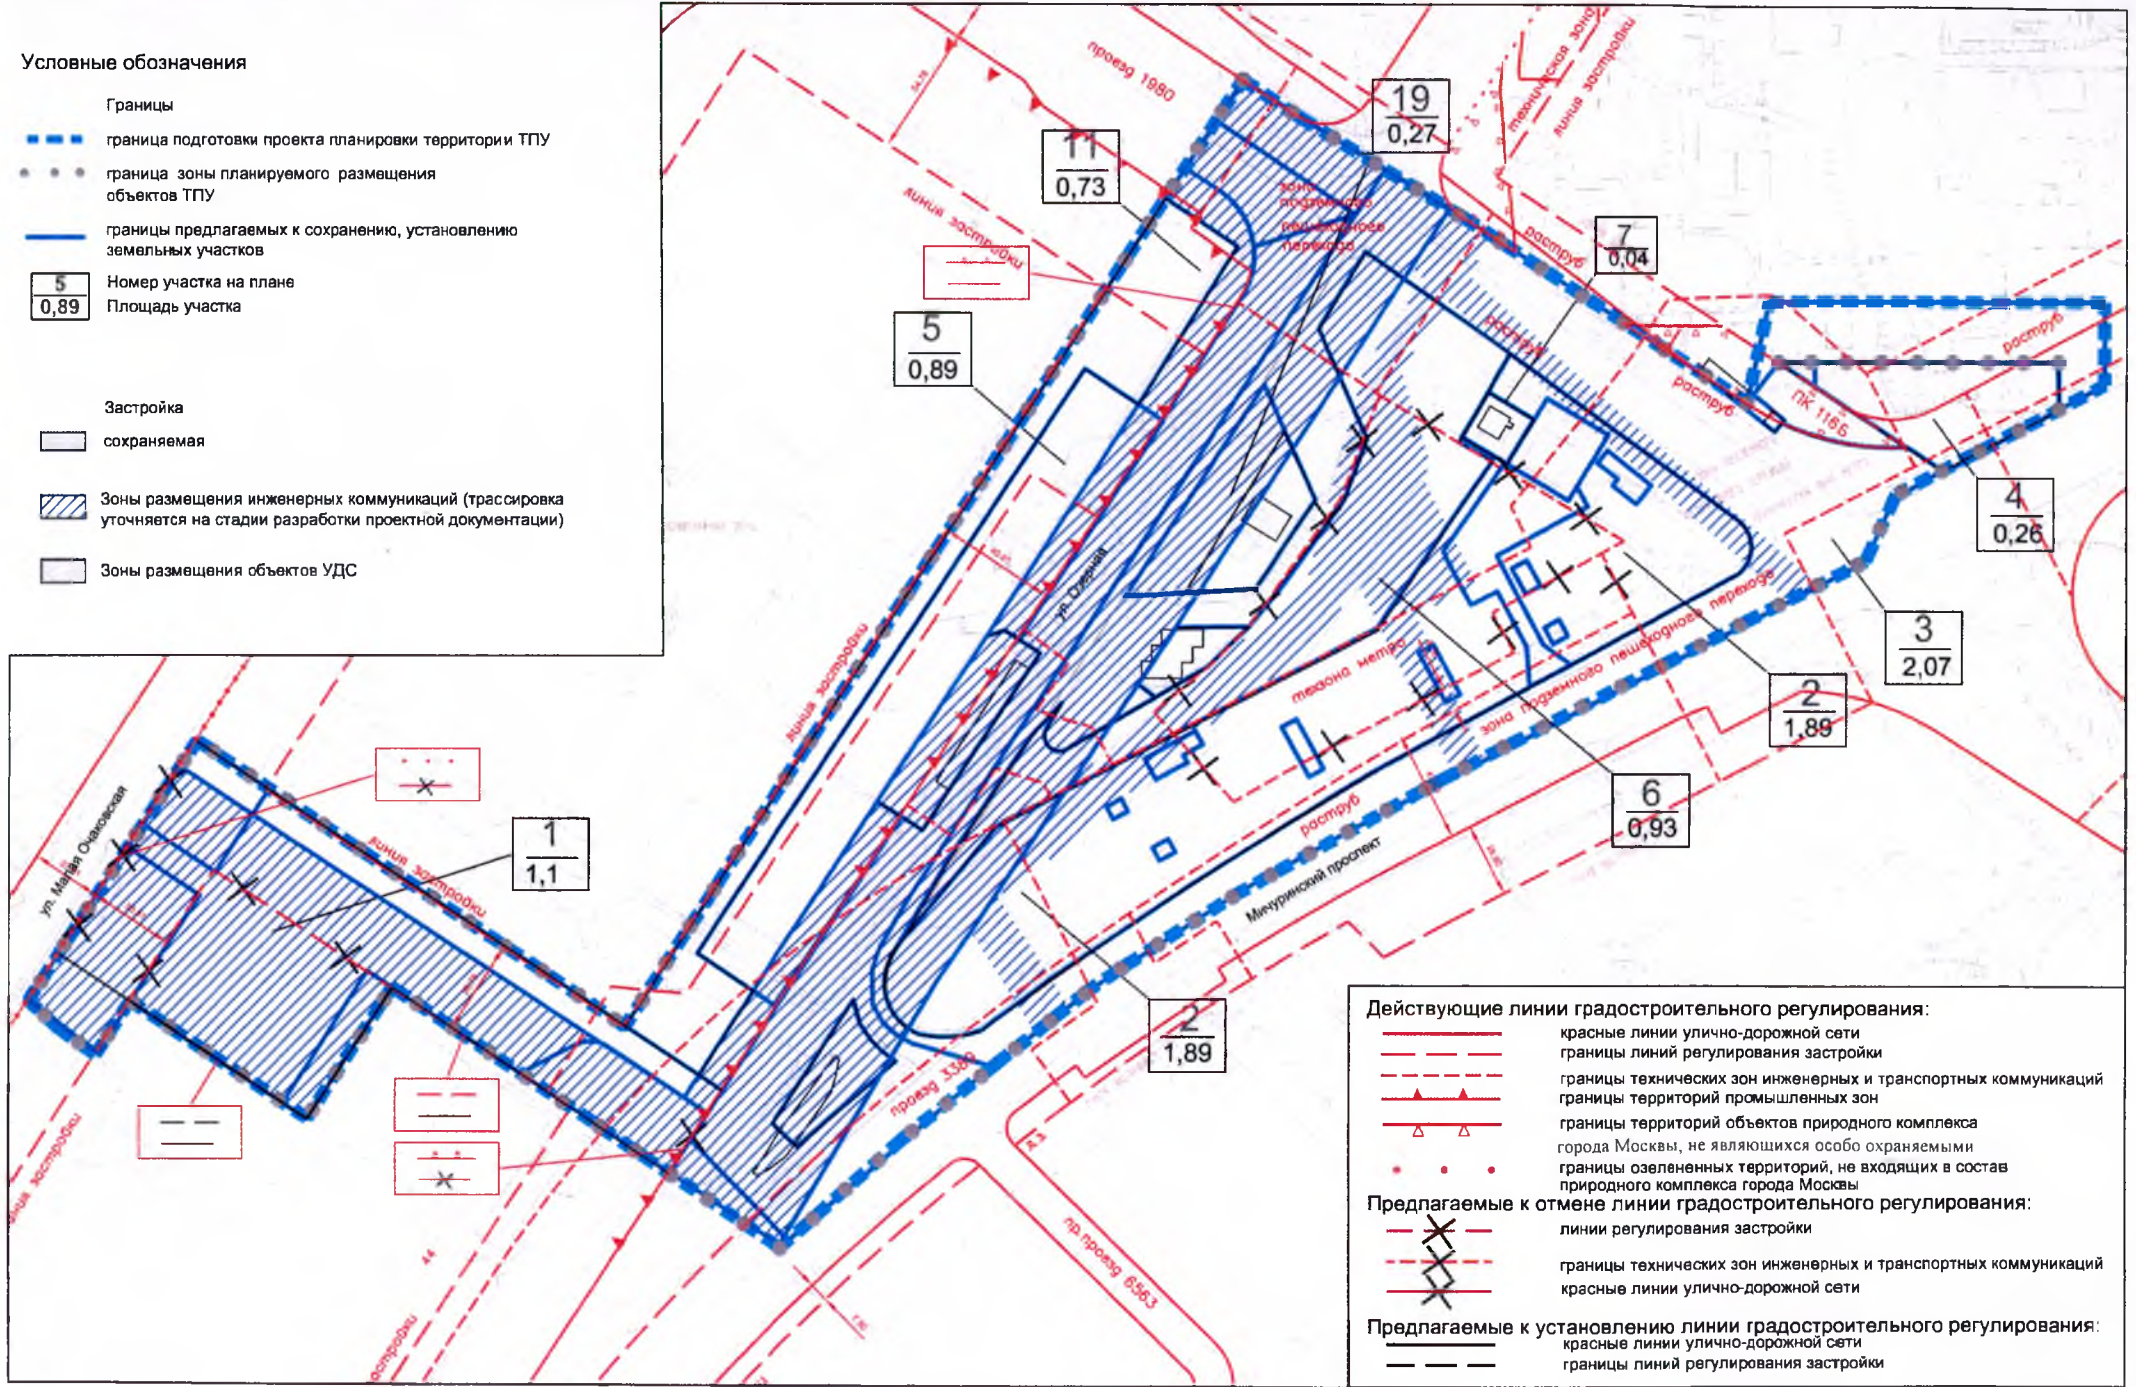

- Действующие линии градостроительного регулирования:**
- красные линии улично-дорожной сети
 - границы линий регулирования застройки
 - границы технических зон инженерных и транспортных коммуникаций
 - границы территорий промышленных зон
 - границы территорий объектов природного комплекса города Москвы, не являющихся особо охраняемыми
 - границы озелененных территорий, не входящих в состав природного комплекса города Москвы
- Предлагаемые к отмене линии градостроительного регулирования:**
- линии регулирования застройки
 - границы технических зон инженерных и транспортных коммуникаций
 - красные линии улично-дорожной сети
- Предлагаемые к установлению линии градостроительного регулирования:**
- красные линии улично-дорожной сети
 - границы линий регулирования застройки