


Схема границ подготовки проекта планировки территории ТПУ "Боровское шоссе"

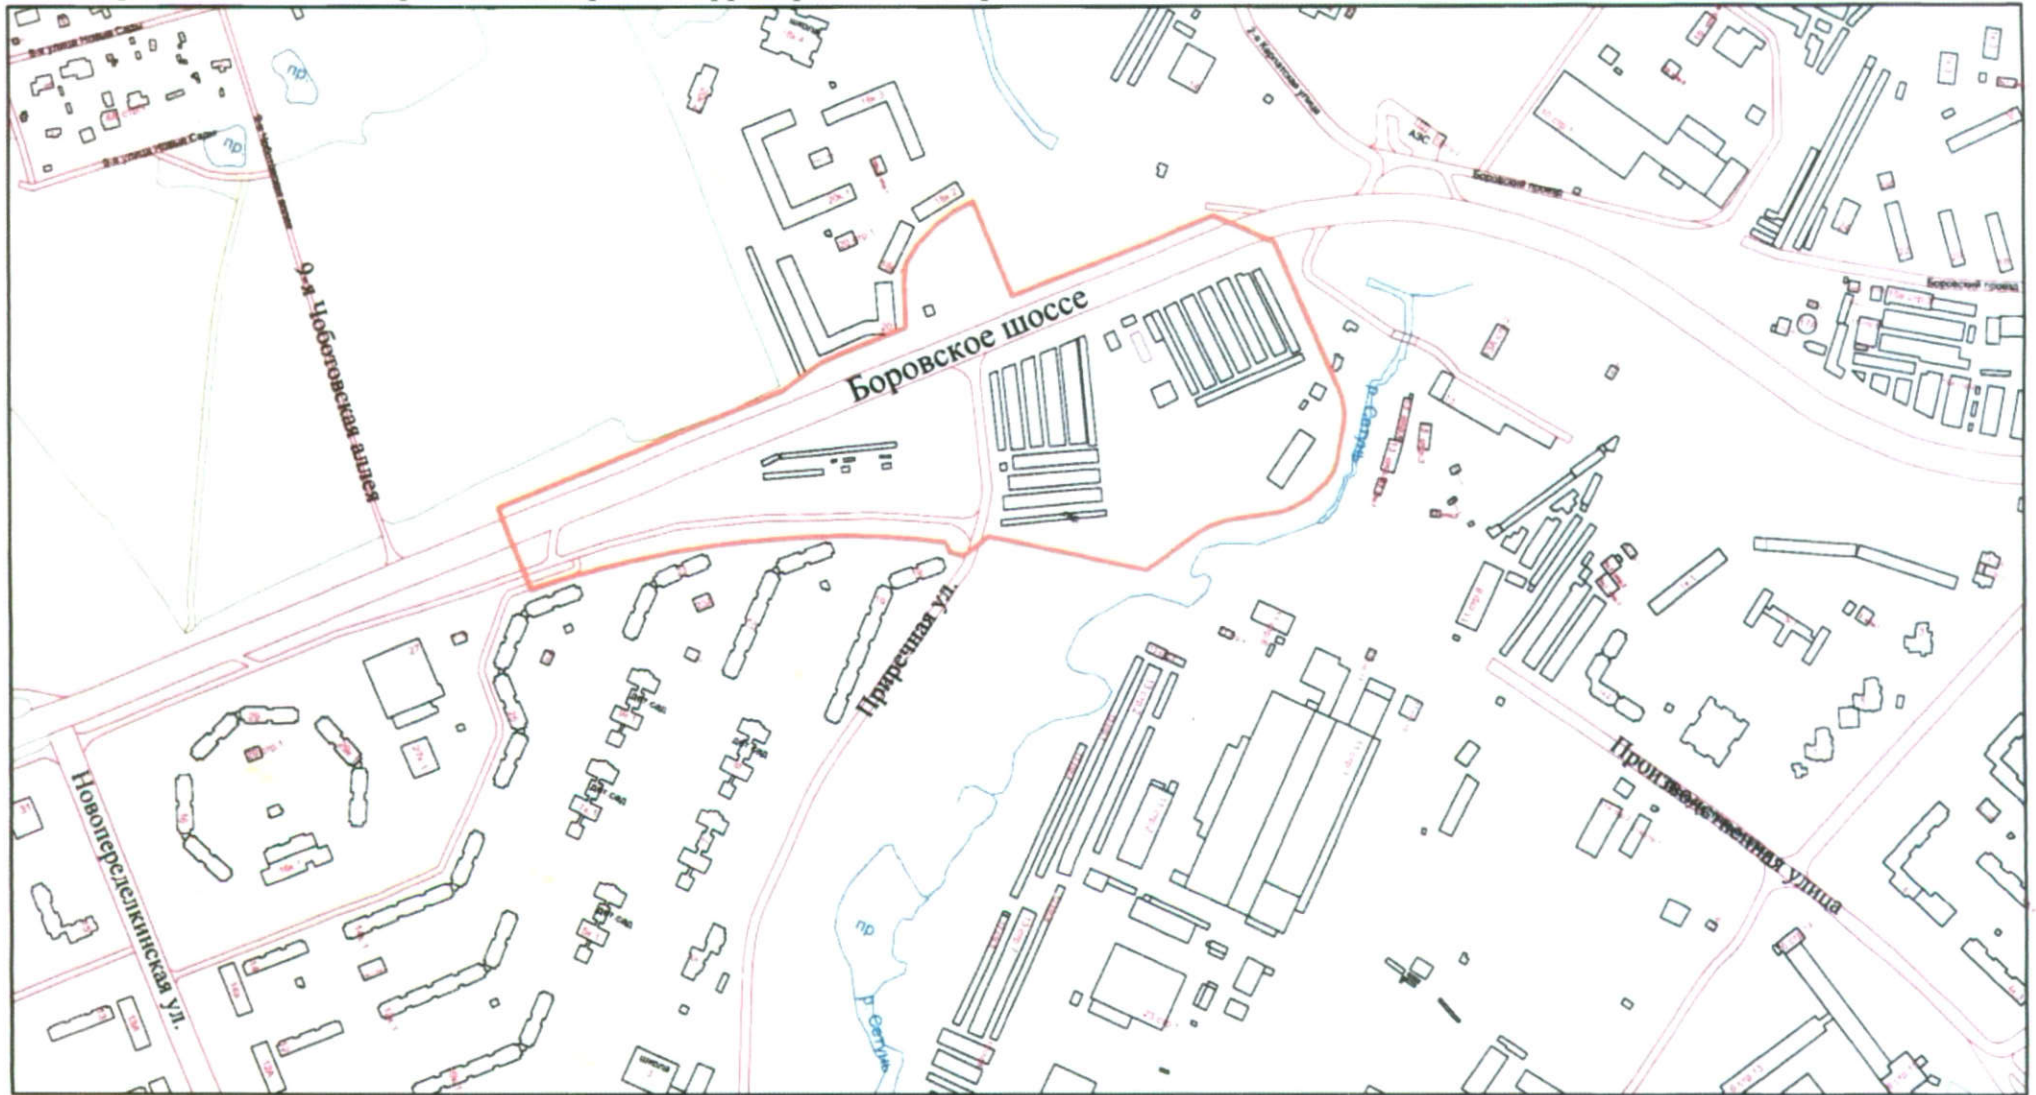

Условные обозначения:



- Граница подготовки ППТ
S=14,8 га