


ПРАВИТЕЛЬСТВО МОСКВЫ
КОМИТЕТ ПО АРХИТЕКТУРЕ И ГРАДОСТРОИТЕЛЬСТВУ ГОРОДА МОСКВЫ
ГОСУДАРСТВЕННОЕ БЮДЖЕТНОЕ УЧРЕЖДЕНИЕ ГОРОДА МОСКВЫ
ГЛАВНОЕ АРХИТЕКТУРНО-ПЛАНИРОВОЧНОЕ
УПРАВЛЕНИЕ МОСКОМАРХИТЕКТУРЫ

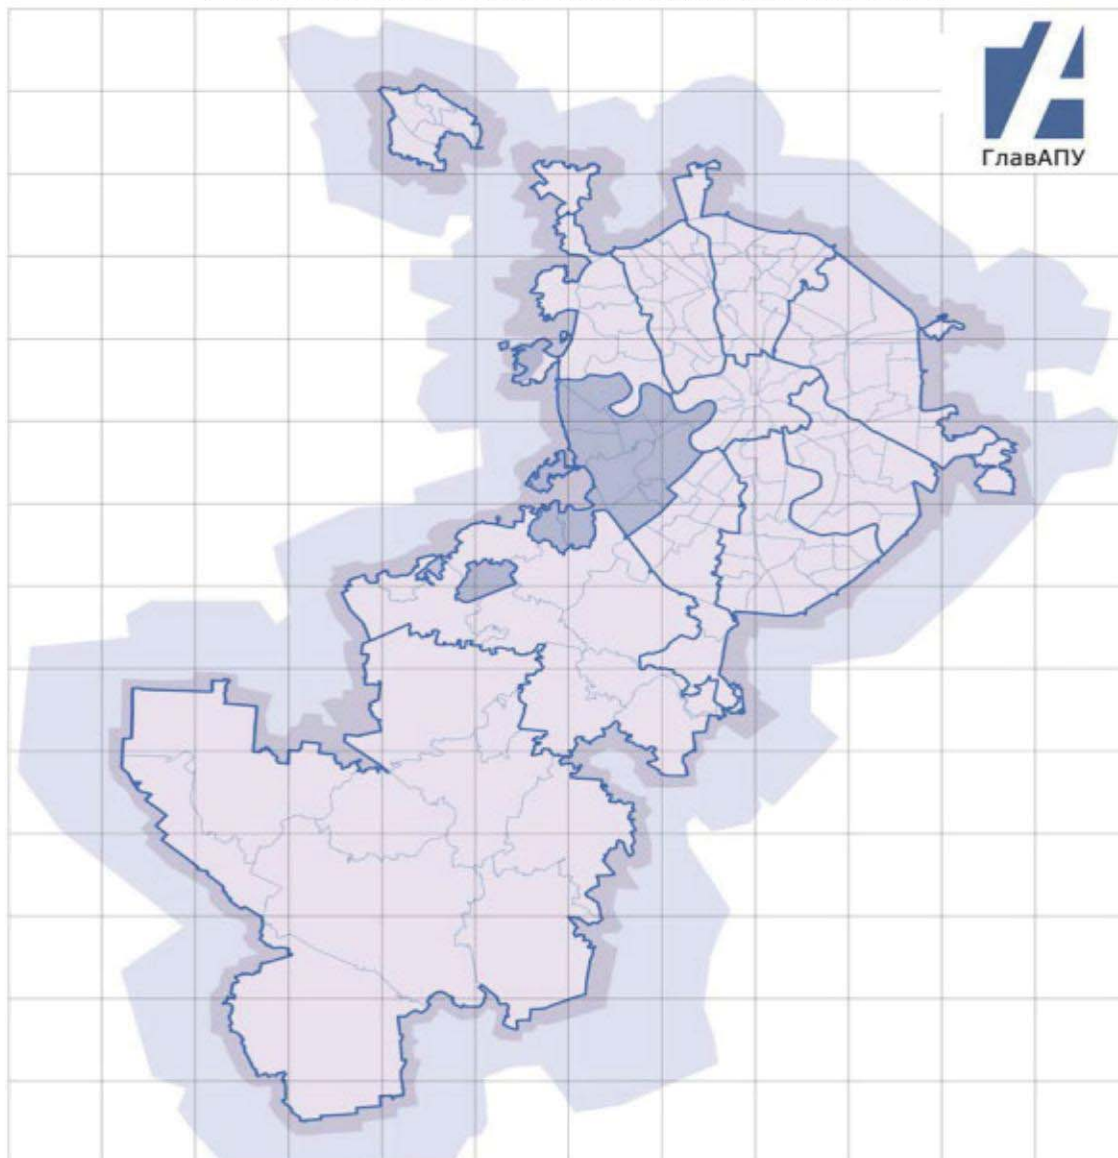

Заказчик: Москомархитектура

"Подготовка проектных и иных обосновывающих материалов для обеспечения размещения нестационарных и иных объектов благоустройства на территории города Москвы, за исключением объектов цветочного оформления"

Проект размещения сезонного (летнего) кафе при стационарном предприятии общественного питания по адресу:

Район Кунцево, ул. Ярцевская, д.19 (ЗАО)

Москва, 2017 г.

ПРАВИТЕЛЬСТВО МОСКВЫ
КОМИТЕТ ПО АРХИТЕКТУРЕ И ГРАДОСТРОИТЕЛЬСТВУ ГОРОДА МОСКВЫ
ГОСУДАРСТВЕННОЕ БЮДЖЕТНОЕ УЧРЕЖДЕНИЕ ГОРОДА МОСКВЫ
ГЛАВНОЕ АРХИТЕКТУРНО-ПЛАНИРОВОЧНОЕ
УПРАВЛЕНИЕ МОСКОМАРХИТЕКТУРЫ

Заказчик: Москомархитектура

"Подготовка проектных и иных обосновывающих материалов для обеспечения размещения нестационарных и иных объектов благоустройства на территории города Москвы, за исключением объектов цветочного оформления"

Проект размещения сезонного (летнего) кафе при стационарном предприятии общественного питания
по адресу:
Район Кунцево, ул. Ярцевская, д.19 (ЗАО)




**Заместитель директора-
Главный архитектор**

 **А.Г. Тимохов**

Москва, 2017 г.

Проект размещения объекта

выполнен авторским коллективом в составе:

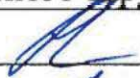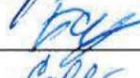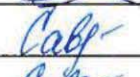№ п/п	Занимаемая должность	Подпись	Фамилия, имя, отчество
1.	2.	3.	4.
Территориальная проектно-планировочная мастерская Западного административного округа			
1	Начальник ТППМ ЗАО		Машинская Л.В.
2	Зам. начальника ТППМ ЗАО		Миронова-Михеева Е.А.
3	ГИП - руководитель бригады		Барсуков Ю.В.
4	Главный специалист		Савушкина С.И.
5	Ведущий архитектор		Титов С.А.
6	Архитектор I категории		Колесова М.Ю.
7	Архитектор II категории		Мокроусова У.Н.

СОДЕРЖАНИЕ

№ П/П	НАИМЕНОВАНИЕ	СТР.
1.	Пояснительная записка	5
	Табличные материалы: - Координаты места размещения (ширина и долгота) в подсистеме доступа к геопространственным данным (ПС ОДГД). Система координат МСК-77.	6
2.	Графические материалы: - Схема размещения объекта на территории Западного административного округа, б/м; - Фрагмент схемы размещения объекта на территории района Кунцево, ЗАО, М 1:5000; - Ситуационный план, М 1:2000; - Актуальная фотофиксация участка размещения объекта; - Генеральный план, М 1:500.	7 8 9 10 11-12 13

1. ОБЩИЕ СВЕДЕНИЯ ПО УЧАСТКУ РАЗМЕЩЕНИЯ ОБЪЕКТА

1.1. Административный округ: Западный.

1.2. Район: Кунцево

1.3. Адрес: ул. Ярцевская, д.19

1.4. Вид объекта: : сезонное (летнее) кафе при стационарном предприятии общественного питания (кафе "FARШ")

1.5. Тип объекта (специализация): общественное питание

1.6. Наименование организации/ИП: ООО «ФАРШ СИТИ ГРУПП»

1.7. Период размещения: с 1 апреля по 1 ноября (монтаж не ранее 15 марта, демонтаж не позднее 15 ноября).

2. ХАРАКТЕРИСТИКА УЧАСТКА РАЗМЕЩЕНИЯ

2.1. Расположение участка в системе города (территориальная приближенность к общегородским центрам, крупным магистралям, ст.метро и т.д.): участок размещается в юго-восточной части квартала 9 района Кунцево, вдоль Ярцевской улицы между улицами Оршанской и Партизанской.

Ближайшая станция метро - «Молодежная» (западный выход) Арбатско-Покровской линии Московского метрополитена.

2.2. Описание границ и фактического состояния участка размещения: участок размещается на замощенной плиткой площадке и ограничен: с северной стороны фасадом здания ТЦ "Кунцево Плаза", на первом этаже которого расположены помещения кафе "FARШ", с юго-восточной стороны парапетами вокруг озеленённой территории (обустроенные газоны) и велопарковкой, с юго-западной стороны - проходом в соседние помещения ТЦ.

2.3. Наличие строений, технических сооружений и др.: не имеется

2.4. Наличие зеленых насаждений (в том числе):

деревьев: нет;

кустарников: нет;

площадь газонов: нет (замощенная территория)

2.5. Сведения об имеющихся градостроительных ограничениях и режимных зонах (красные линии, технические зоны, охранные зоны): участок расположен в зоне общественного центра.

2.6. Иные сведения: размещение и обустройство сезонного (летнего) кафе осуществляется в соответствии с требованиями постановления Правительства Москвы от 06. 03. 2015 № 2015 г. № 102-ПП «О размещении сезонных (летних) кафе при стационарных предприятиях общественного питания».

3. ТЕХНИКО-ЭКОНОМИЧЕСКИЕ ПОКАЗАТЕЛИ ОБЪЕКТА

3.1. Площадь участка под размещение объекта: 0,0082 га

3.2. Площадь стационарного предприятия: 262 кв. м


3.3. Площадь объекта: 82,0 кв.м

Координаты места размещения (широта и долгота) в подсистеме обеспечения доступа к геопространственным данным (ПС ОДГД). Система координат МСК-77.


Адрес	Долгота	Широта
ул.Ярцевская, д.19	-5431,186	8003,682

ГРАФИЧЕСКИЕ МАТЕРИАЛЫ

СХЕМА РАЗМЕЩЕНИЯ ОБЪЕКТА НА ТЕРРИТОРИИ ЗАПАДНОГО АДМИНИСТРАТИВНОГО ОКРУГА, Б/М

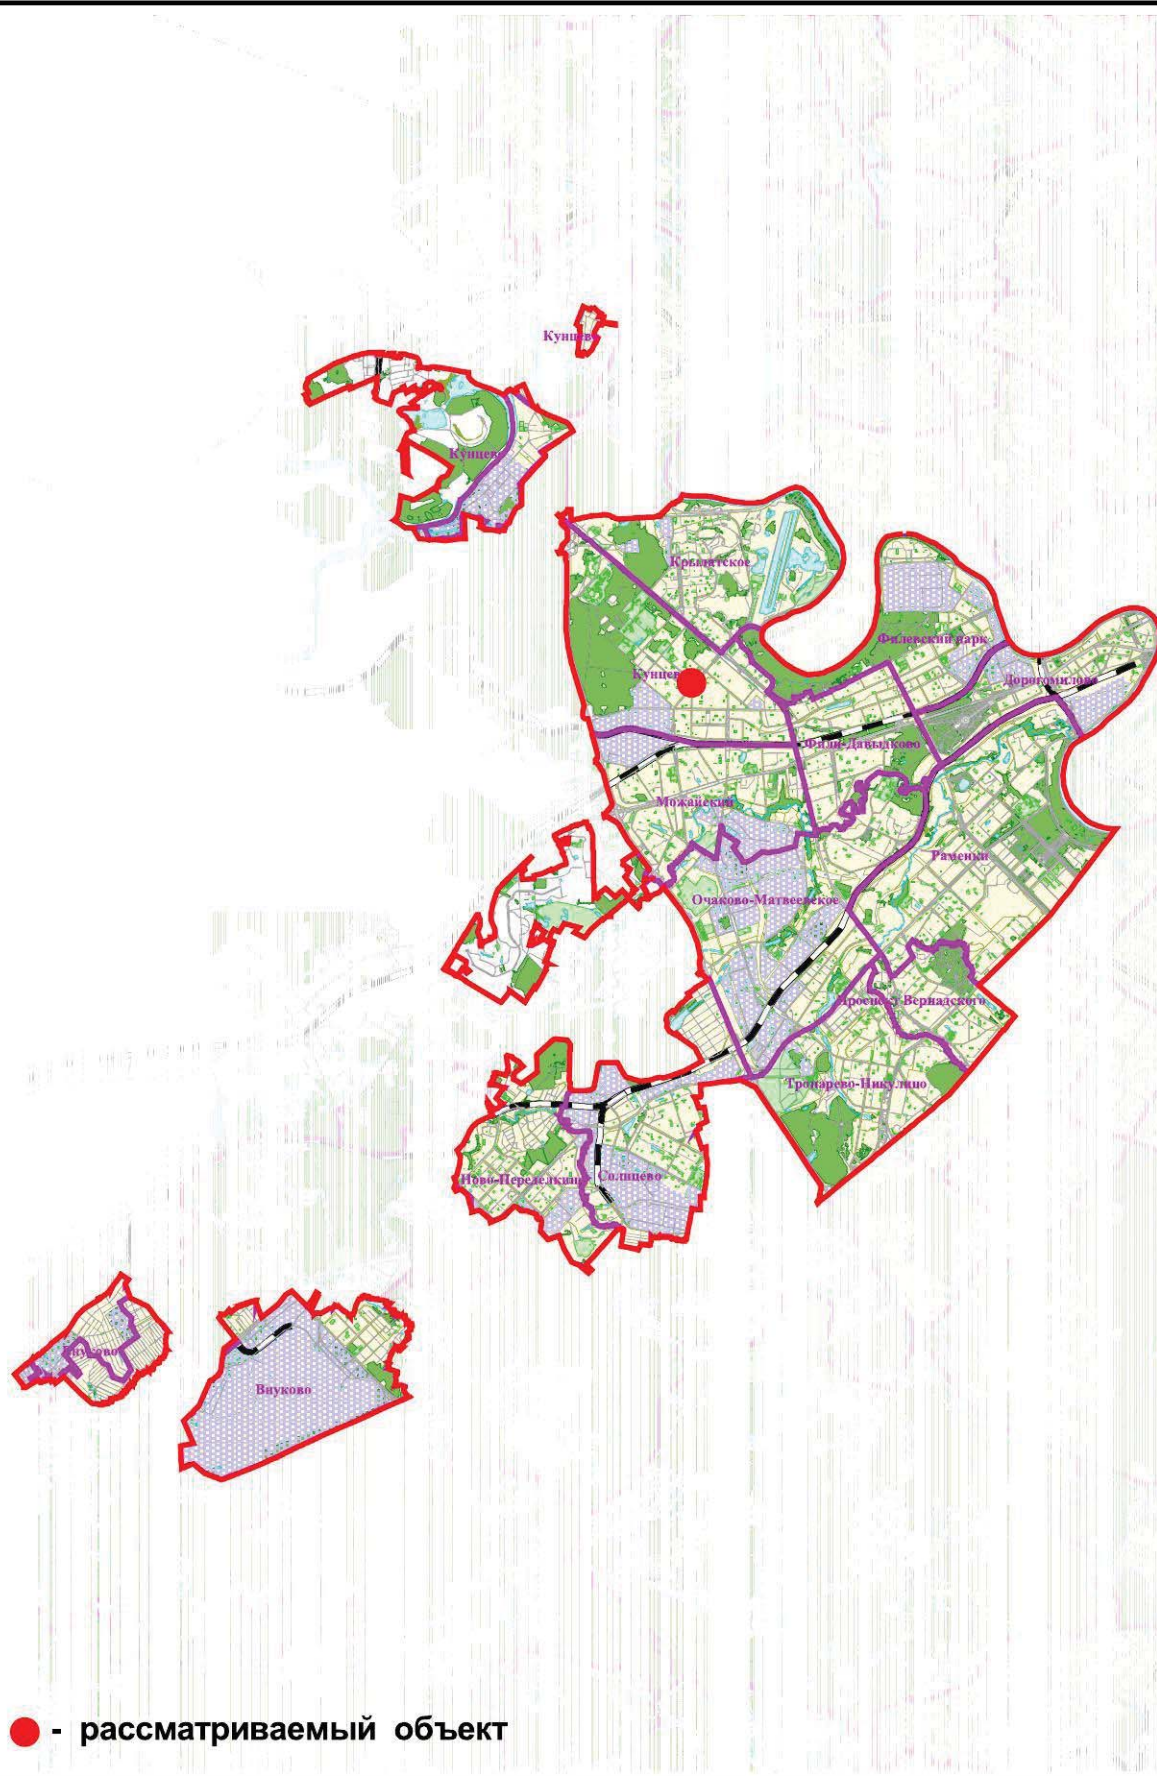

ФРАГМЕНТ СХЕМЫ РАЗМЕЩЕНИЯ ОБЪЕКТОВ НА ТЕРРИТОРИИ РАЙОНА КУНЦЕВО ЗАПАДНОГО АДМИНИСТРАТИВНОГО ОКРУГА М 1:5000

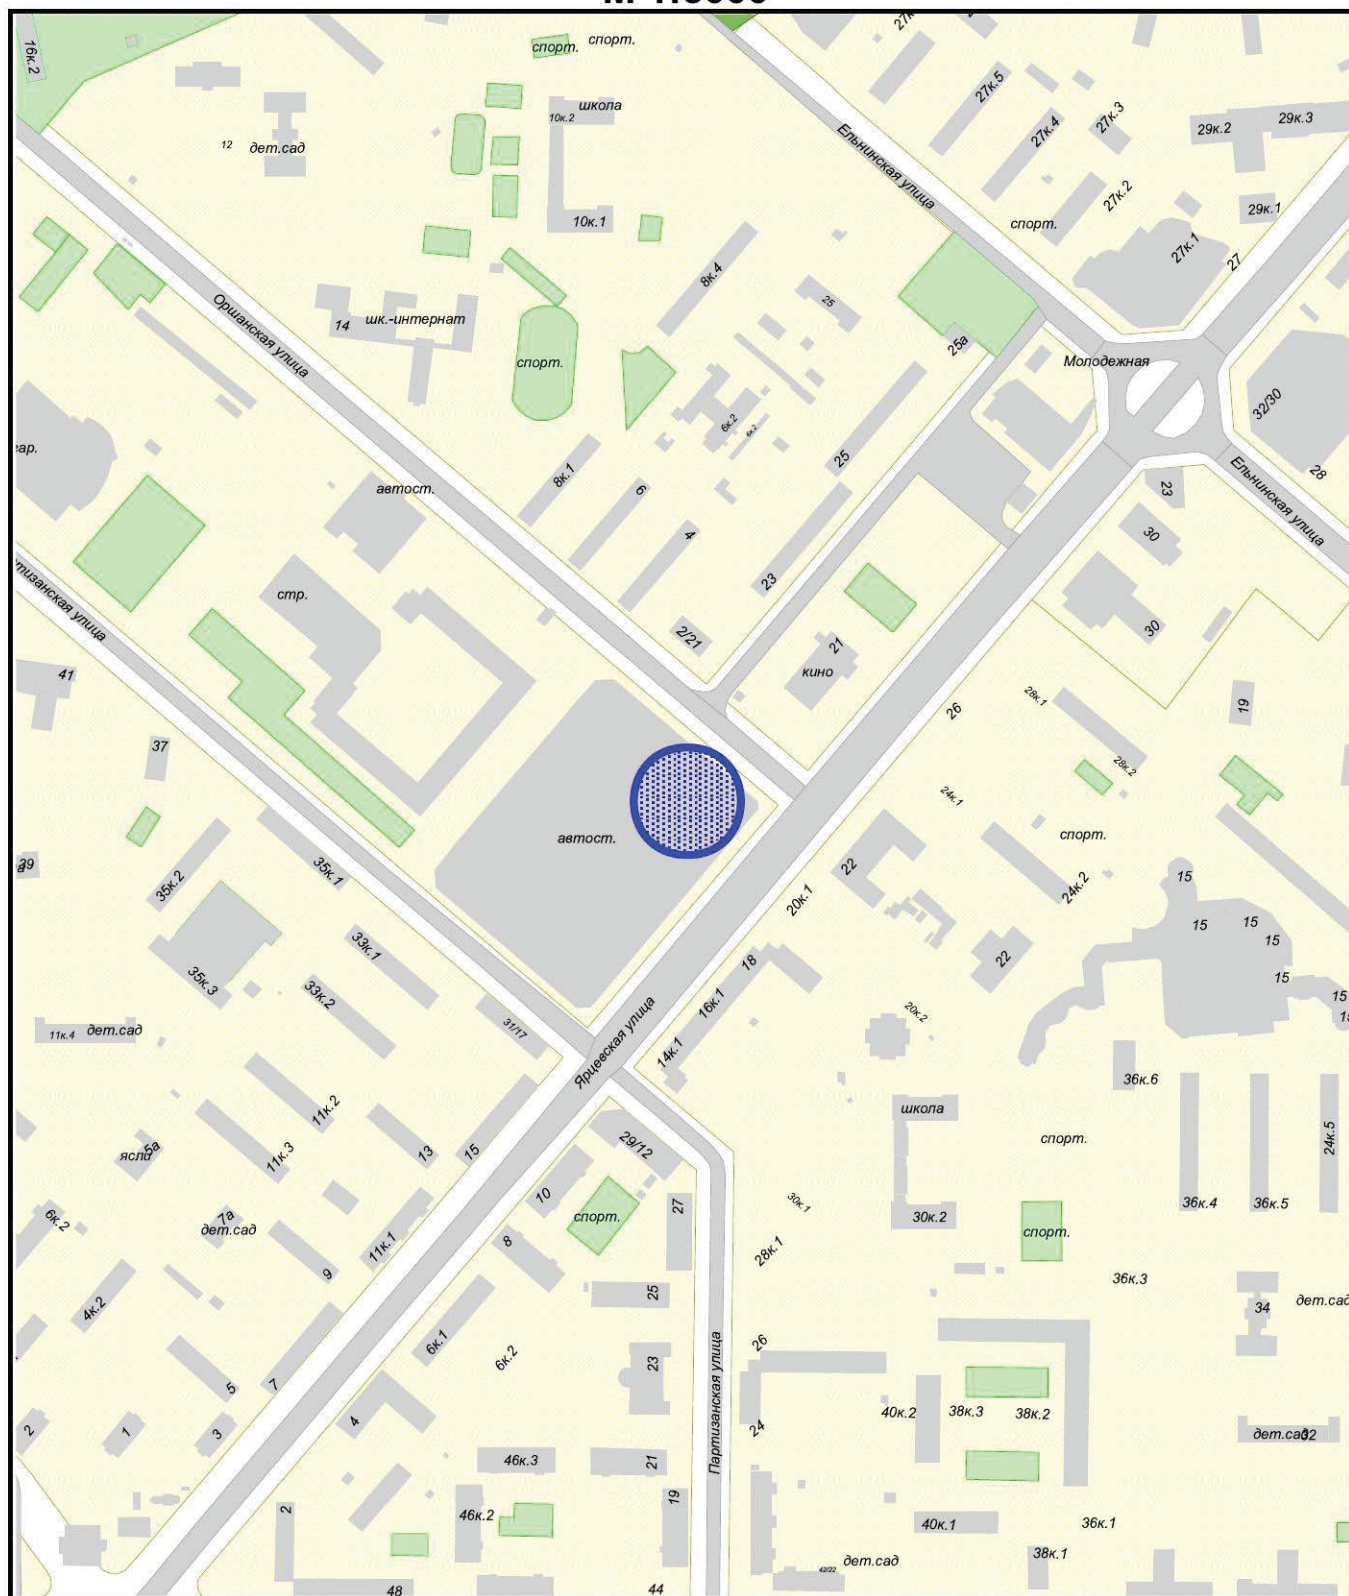

Сезонное (летнее) кафе при стационарном предприятии



ГОСУДАРСТВЕННОЕ БЮДЖЕТНОЕ УЧРЕЖДЕНИЕ ГОРОДА МОСКВЫ
ГЛАВНОЕ АРХИТЕКТУРНО-ПЛАНИРОВОЧНОЕ
УПРАВЛЕНИЕ МОСКОМАРХИТЕКТУРЫ

ФРАГМЕНТ СХЕМЫ РАЗМЕЩЕНИЯ ОБЪЕКТОВ
НА ТЕРРИТОРИИ РАЙОНА КУНЦЕВО
ЗАПАДНОГО АДМИНИСТРАТИВНОГО ОКРУГА
М 1:5000

СИТУАЦИОННЫЙ ПЛАН М 1:2000

Наименование объекта: Сезонное (летнее) кафе при стационарном предприятии

Адрес: ул. Ярцевская, д. 19


Округ: ЗАО Район: Кунцево

Заказчик: Москомархитектура

№ створы: 8-8-6

Вид работ: размещение объекта

ИТ-отдел ГлавАПУ №145282

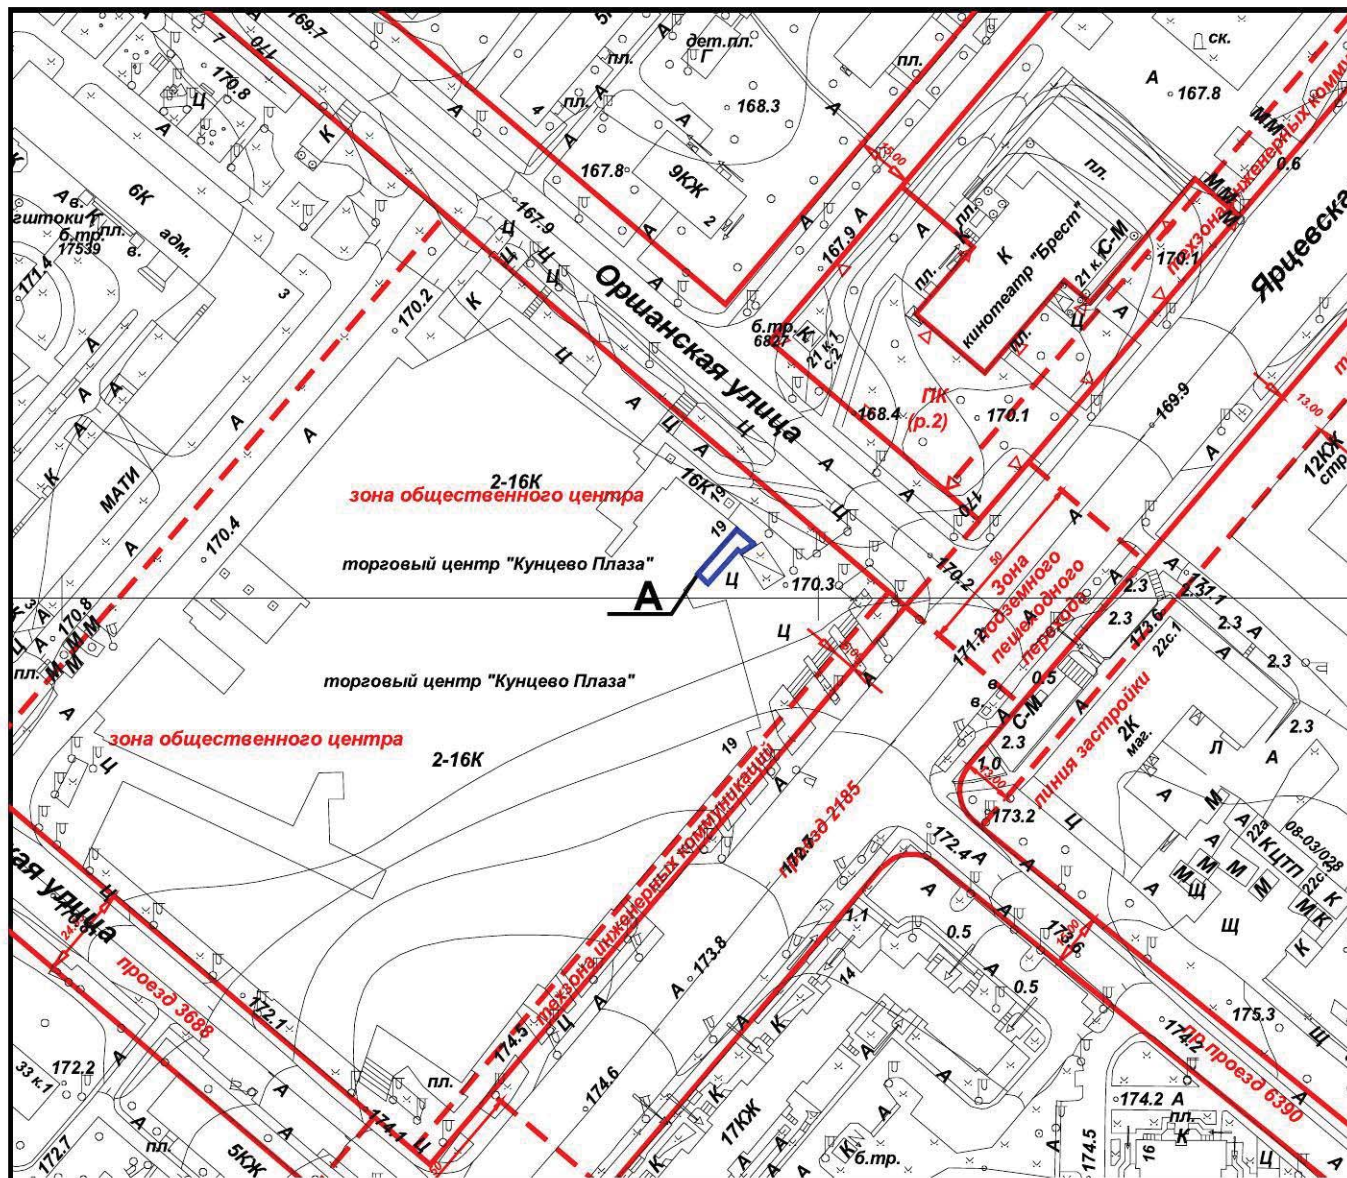


Площадь участка: 0,0082 га, в литерах "А"


Заместитель директора-
Главный архитектор



А.Г. Тимохов

2017 г. М.П.

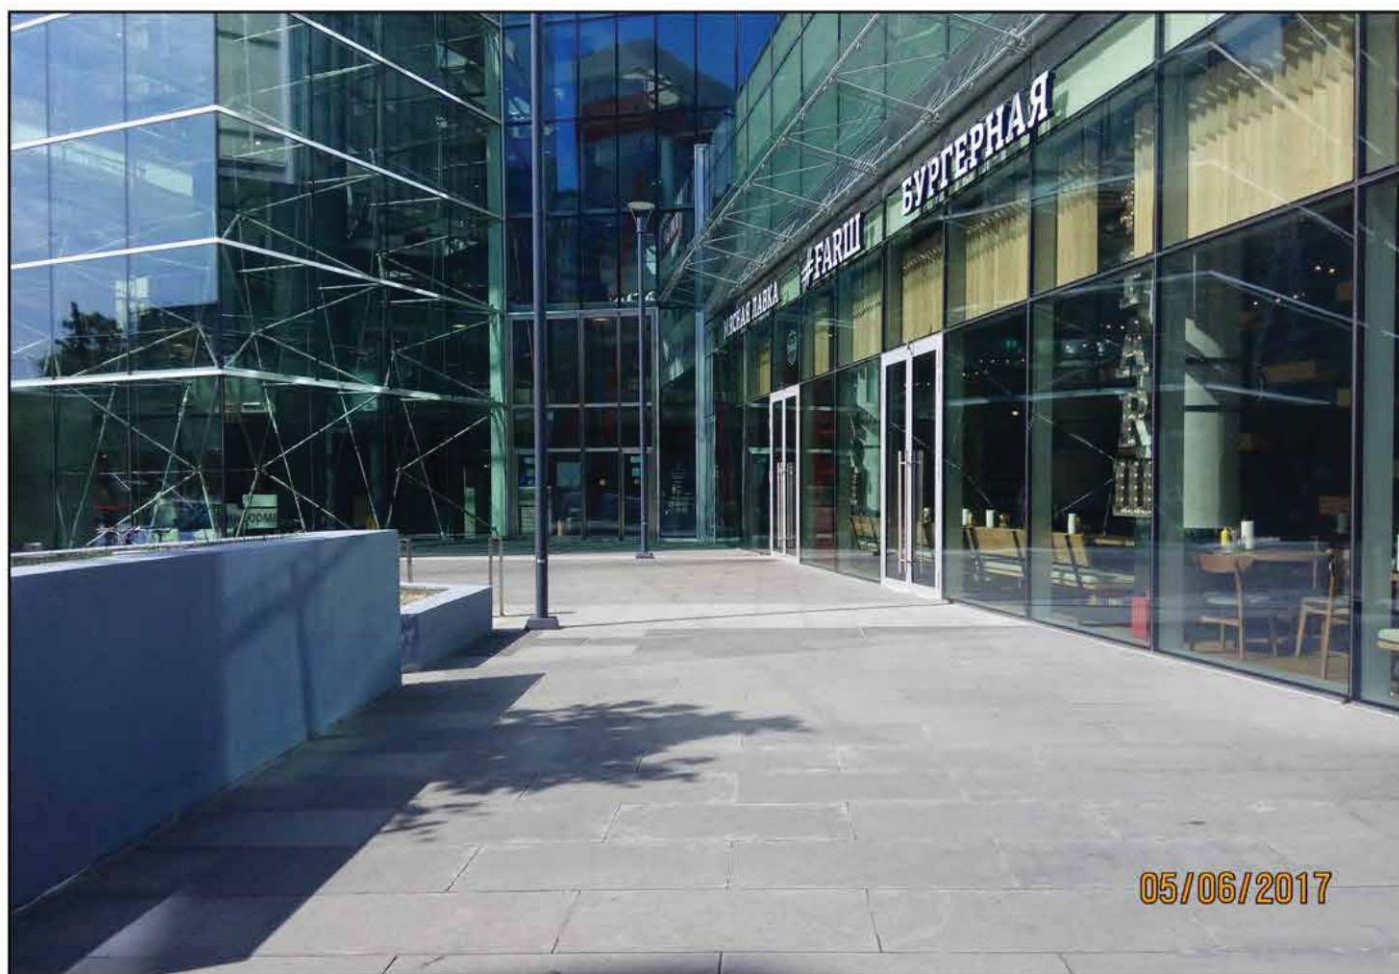

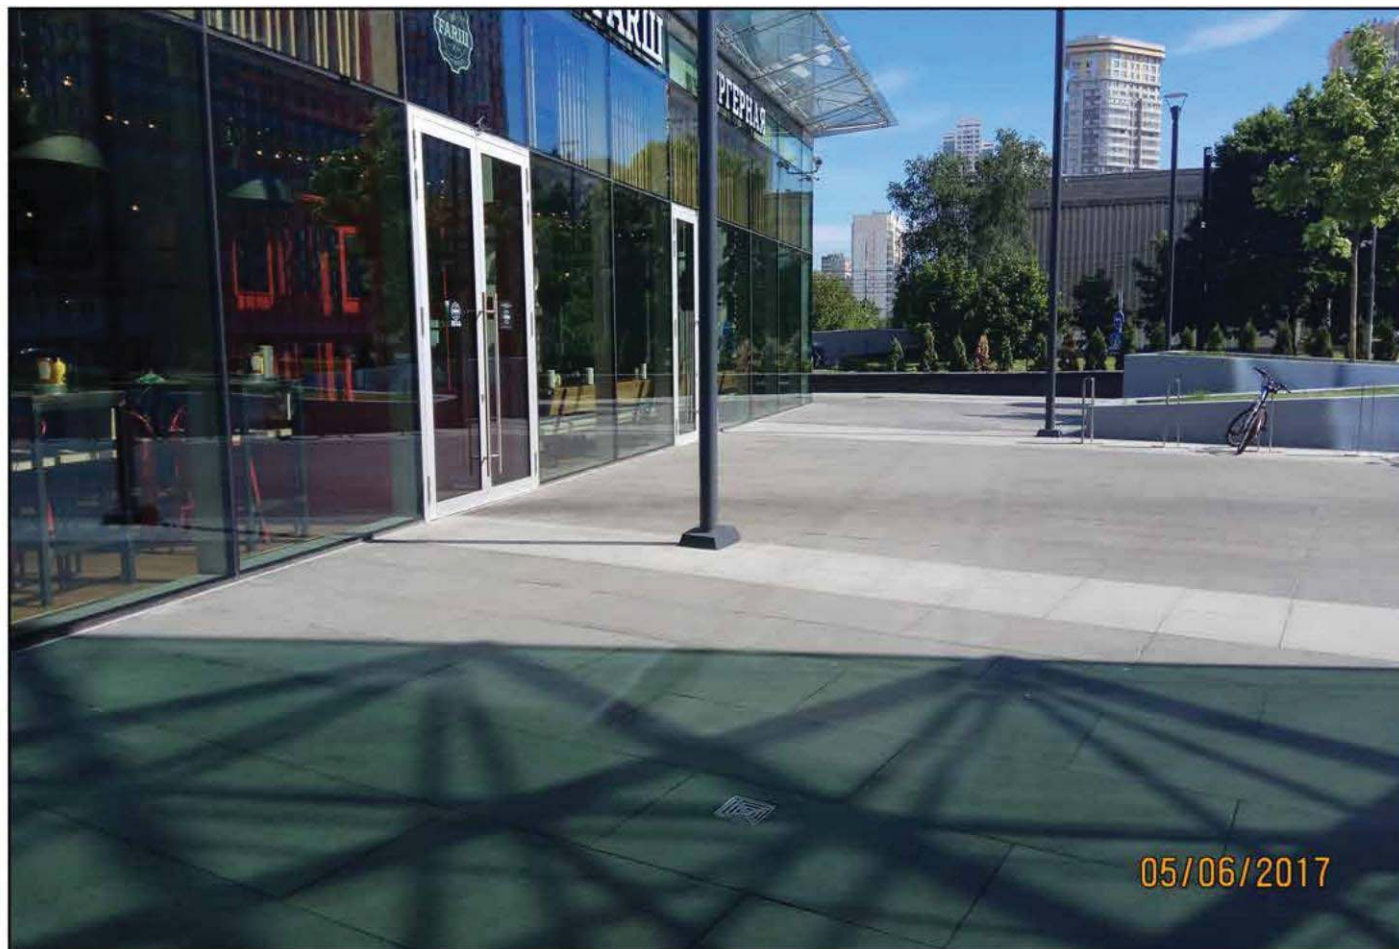


ГЕНЕРАЛЬНЫЙ ПЛАН

13

Вид объекта: сезонное (летнее) кафе при стационарном предприятии общественного питания

Адрес размещения: район Кунцево, ул. Ярцевская, д. 19, (ЗАО)

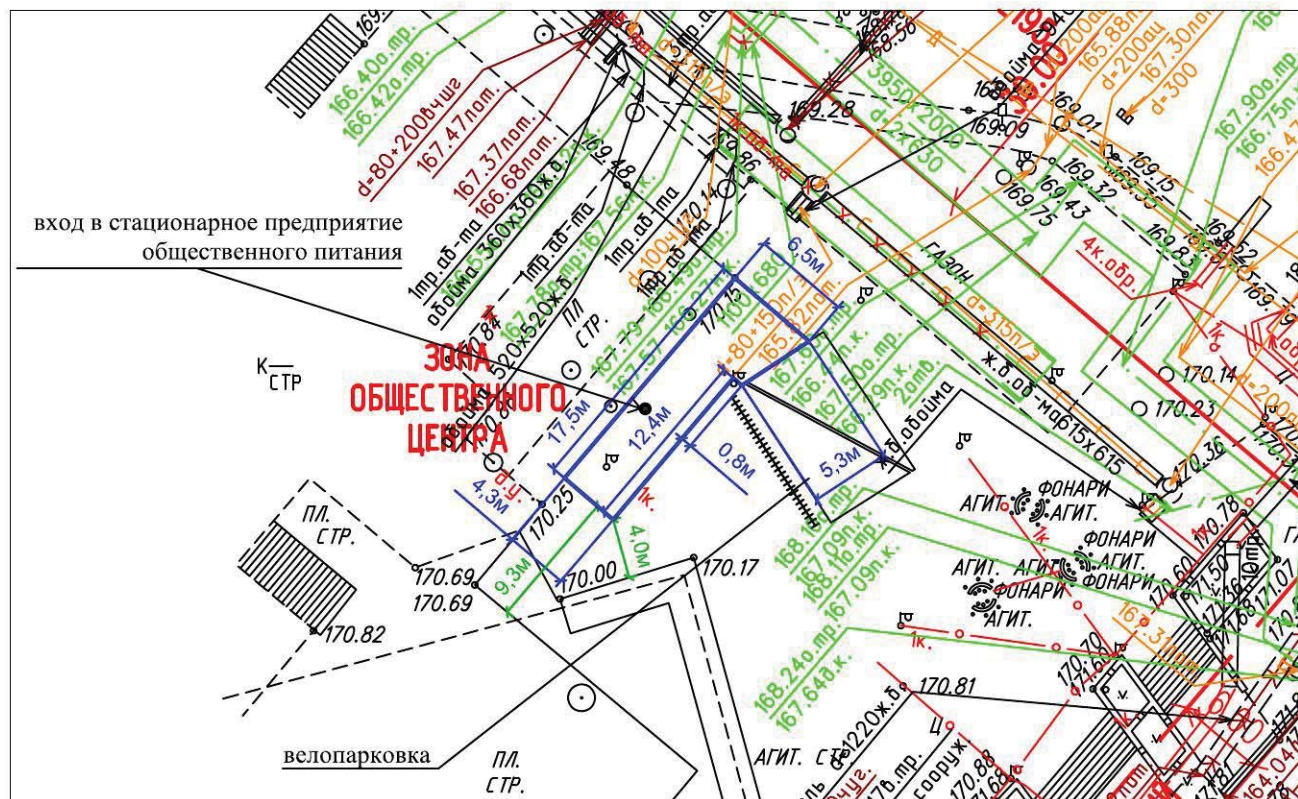

Условные обозначения:

- Граница места размещения сезонного (летнего) кафе при стационарном предприятии общественного питания

Условные обозначения подземных инженерных коммуникаций

до 600 600 и выше	водопровод (водовод)		телефон. канализация
	водосток		бронированный кабель связи
	дренаж		волновод
	канализация		проекты
	газопровод		бездейств. прокладки
	теплопровод		кабель телевидения
	кабель МОСЭНЕРГО		кабель ДС
	кабель МОСГОРСВЕТ		кабель МПС
	золопровод		кабель связи УПО
	воздухопровод		кабель радио
	илопровод		блочная канализация МОСЭНЕРГО
	кабель МОСЭЛЕКТРОТРАНС		кабельный коллектор МОСЭНЕРГО
	общий коллектор		кабель заземления