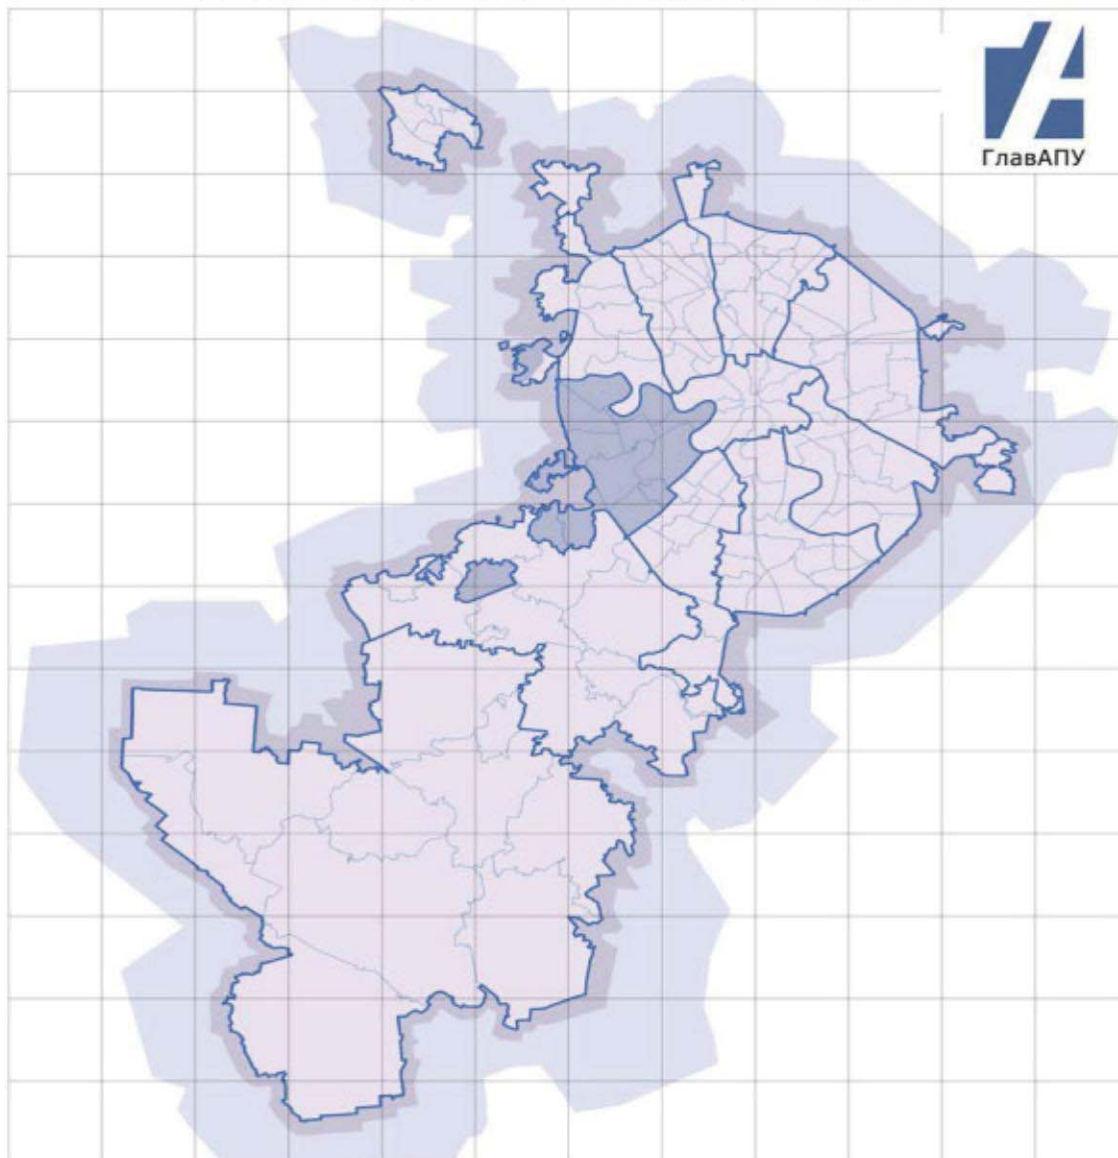


ПРАВИТЕЛЬСТВО МОСКВЫ
КОМИТЕТ ПО АРХИТЕКТУРЕ И ГРАДОСТРОИТЕЛЬСТВУ ГОРОДА МОСКВЫ
ГОСУДАРСТВЕННОЕ БЮДЖЕТНОЕ УЧРЕЖДЕНИЕ ГОРОДА МОСКВЫ
ГЛАВНОЕ АРХИТЕКТУРНО-ПЛАНИРОВОЧНОЕ
УПРАВЛЕНИЕ МОСКОМАРХИТЕКТУРЫ



Заказчик: Москомархитектура

"Подготовка проектных и иных обосновывающих материалов для обеспечения размещения нестационарных и иных объектов благоустройства на территории города Москвы, за исключением объектов цветочного оформления"

Проект размещения сезонного (летнего) кафе при стационарном предприятии общественного питания по адресу:

Район Дорогомилово, Кутузовский пр-т, д.26, стр.1 (ЗАО)

Москва, 2017 г.

ПРАВИТЕЛЬСТВО МОСКВЫ
КОМИТЕТ ПО АРХИТЕКТУРЕ И ГРАДОСТРОИТЕЛЬСТВУ ГОРОДА МОСКВЫ
ГОСУДАРСТВЕННОЕ БЮДЖЕТНОЕ УЧРЕЖДЕНИЕ ГОРОДА МОСКВЫ
ГЛАВНОЕ АРХИТЕКТУРНО-ПЛАНИРОВОЧНОЕ
УПРАВЛЕНИЕ МОСКОМАРХИТЕКТУРЫ

Заказчик: Москомархитектура

"Подготовка проектных и иных обосновывающих материалов для обеспечения размещения нестационарных и иных объектов благоустройства на территории города Москвы, за исключением объектов цветочного оформления"

Проект размещения сезонного (летнего) кафе при стационарном предприятии общественного питания по адресу:

Район Дорогомилово, Кутузовский пр-т, д.26, стр.1 (ЗАО)





**Заместитель директора-
Главный архитектор**

**А.Г. Тимохов**

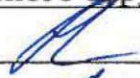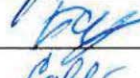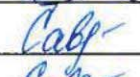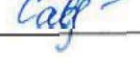Москва, 2017 г.

Проект размещения объекта

выполнен авторским коллективом в составе:

№ п/п	Занимаемая должность	Подпись	Фамилия, имя, отчество
1.	2.	3.	4.
Территориальная проектно-планировочная мастерская Западного административного округа			
1	Начальник ТППМ ЗАО		Машинская Л.В.
2	Зам. начальника ТППМ ЗАО		Миронова-Михеева Е.А.
3	ГИП - руководитель бригады		Барсуков Ю.В.
4	Главный специалист		Савушкина С.И.
5	Ведущий архитектор		Титов С.А.
6	Архитектор I категории		Колесова М.Ю.
7	Архитектор II категории		Мокроусова У.Н.

СОДЕРЖАНИЕ

№ П/П	НАИМЕНОВАНИЕ	СТР.
1.	Пояснительная записка	5
	Табличные материалы: - Координаты места размещения (ширина и долгота) в подсистеме доступа обеспечения к геопространственным данным (ПС ОДГД). Система координат МСК-77.	7
2.	Графические материалы: - Схема размещения объекта на территории Западного административного округа, б/м; - Фрагмент схемы размещения объекта на территории района Дорогомилово, ЗАО, М 1:5000; - Ситуационный план, М 1:2000; - Актуальная фотофиксация участка размещения объекта; - Генеральный план, М 1:500.	8 9 10 11 12-13 14

1. ОБЩИЕ СВЕДЕНИЯ ПО УЧАСТКУ РАЗМЕЩЕНИЯ ОБЪЕКТА

1.1. Административный округ: Западный

1.2. Район: Дорогомилово

1.3. Адрес: Кутузовский пр-т, д.26, стр.1

1.4. Вид объекта: сезонное (летнее) кафе при стационарном предприятии общественного питания

1.6. Наименование организации/ИП: ООО «Экспресс Ритейл»

1.7. Период размещения: с 1 апреля по 1 ноября (монтаж не ранее 15 марта, демонтаж не позднее 15 ноября)

2. ХАРАКТЕРИСТИКА УЧАСТКА РАЗМЕЩЕНИЯ

2.1. Расположение участка в системе города (территориальная приближенность к общегородским центрам, крупным магистралям, ст.метро и т.д.): участок предлагается к размещению в южной части жилого квартала №18 района Дорогомилово ориентировочно на расстоянии 500 м к северо-востоку от пересечения Кутузовского проспекта с Третьим транспортным кольцом, а также на расстоянии около 7 м к северу от Кутузовского проспекта. Ближайшая станция метро - "Кутузовская" Филёвской линии метрополитена расположена к юго-западу от рассматриваемого участка.

Рассматриваемый участок ориентирован на Кутузовский проспект, который является магистральной улицей регулируемого движения.

2.2. Описание границ и фактического состояния участка размещения: участок представляет собой 2 площадки (участок А и участок Б) замощённые тротуарной плиткой, примыкающие к южному фасаду жилого дома, на первом этаже которого расположены помещения ООО "Экспресс-Ритейл". Участок А ограничен: с северной стороны фасадом здания, с восточной стороны входной группой в стационарный объект, с южной стороны пешеходной зоной вдоль Кутузовского проспекта, с западной стороны цокольной площадкой (приямок). Участок Б ограничен: с северной стороны фасадом здания, с западной стороны входной группой, с южной стороны пешеходной зоной вдоль Кутузовского проспекта, с восточной стороны цокольной площадкой (приямок).

2.3. Наличие строений, технических сооружений и др.: не имеется

2.4. Наличие зеленых насаждений (в том числе):

деревьев: нет;

кустарников: нет;

площадь газонов: нет

2.5. Сведения об имеющихся градостроительных ограничениях и режимных зонах (красные линии, технические зоны, охранные зоны): участок расположен в красных линиях Кутузовского проспекта.

2.6. Иные сведения: размещение и обустройство сезонного (летнего) кафе осуществляется в соответствии с требованиями постановления Правительства Москвы от 06. 03. 2015 № 2015 г. № 102-ПП «О размещении сезонных (летних) кафе при стационарных предприятиях общественного питания».

3. ТЕХНИКО-ЭКОНОМИЧЕСКИЕ ПОКАЗАТЕЛИ ОБЪЕКТА

3.1. Площадь участка под размещение нестационарного объекта: 0,0020 га

3.2. Площадь стационарного предприятия: 25,0 кв.м


3.3. Площадь объекта: участок А - 10 кв.м, участок Б - 10 кв.м

Координаты места размещения (широта и долгота) в подсистеме обеспечения доступа к геопространственным данным (ПС ОДГД). Система координат МСК-77.


Адрес	Долгота	Широта
Кутузовский пр-т, д.26, стр.1 (участок А)	2770,590	8482,795
Кутузовский пр-т, д.26, стр.1(участок Б)	2777,258	8487,710

ГРАФИЧЕСКИЕ МАТЕРИАЛЫ

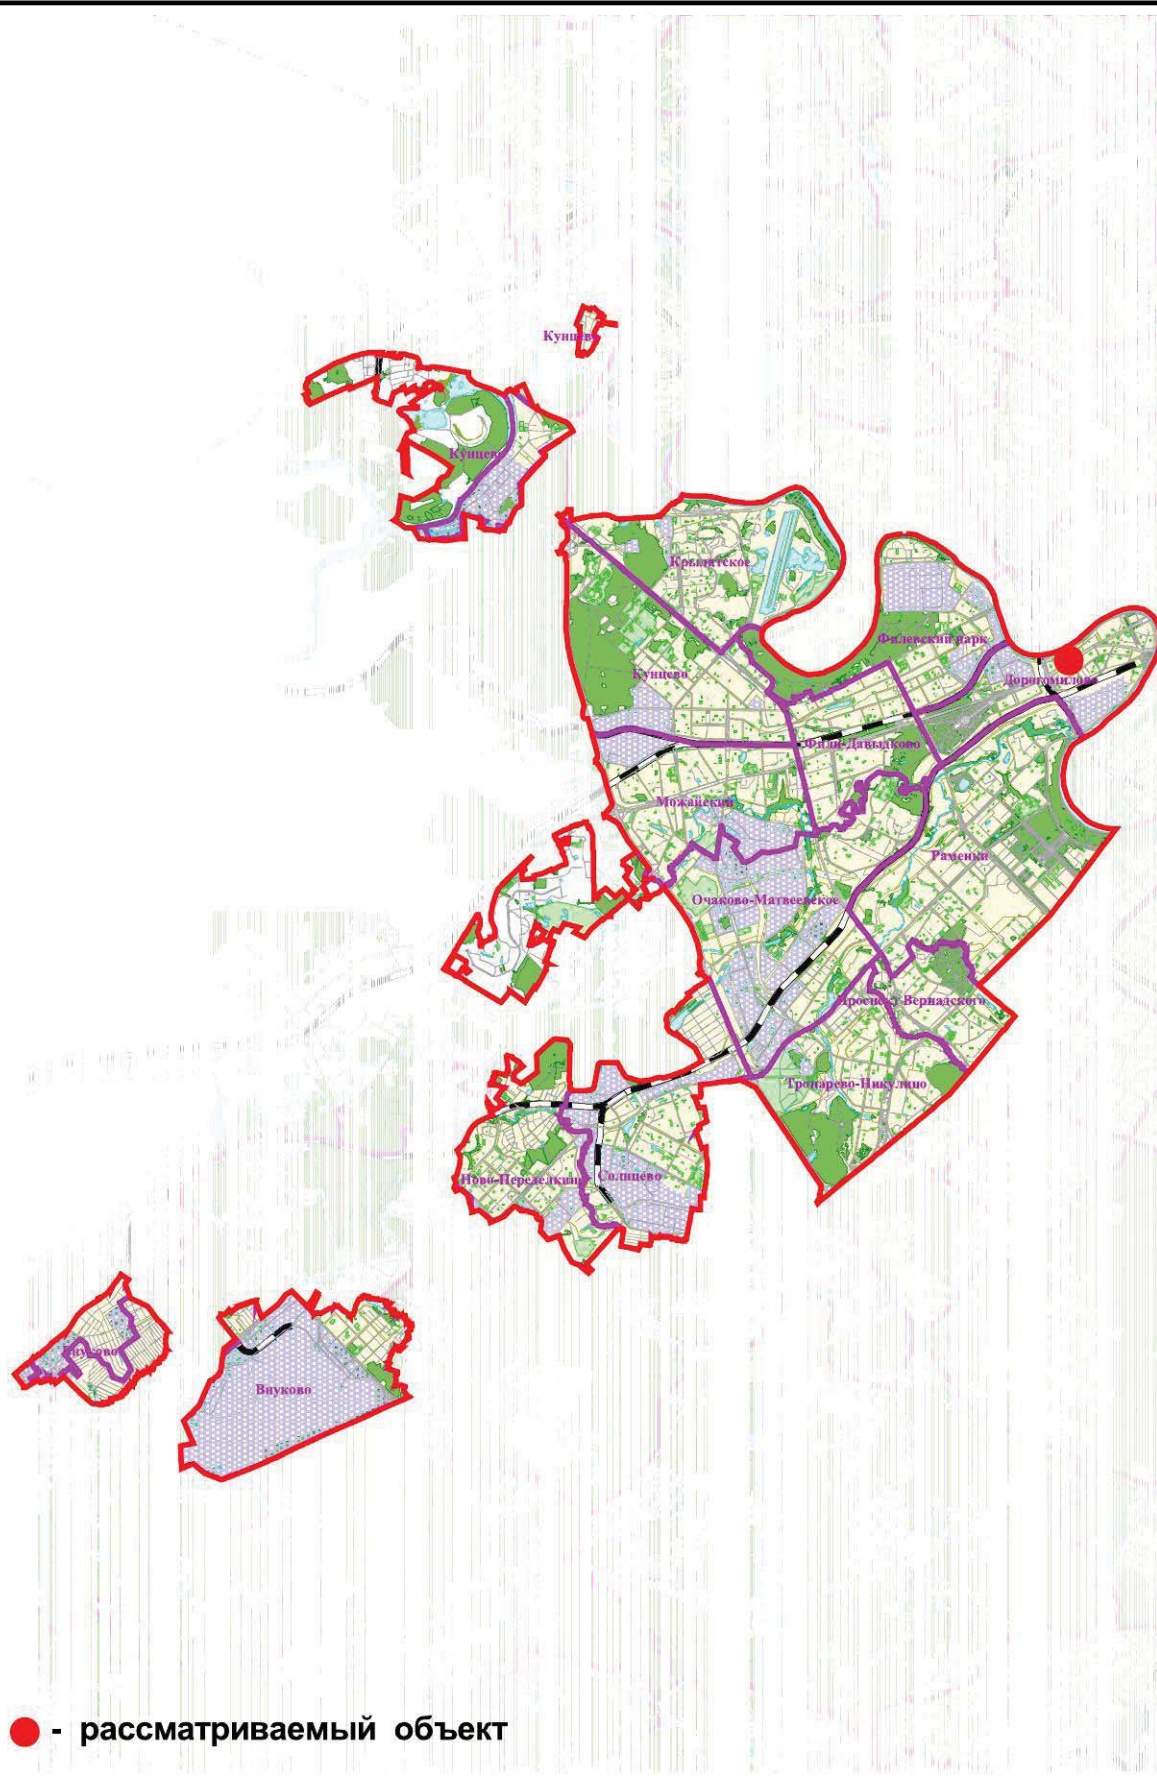СХЕМА РАЗМЕЩЕНИЯ ОБЪЕКТА НА ТЕРРИТОРИИ ЗАПАДНОГО АДМИНИСТРАТИВНОГО ОКРУГА, Б/М



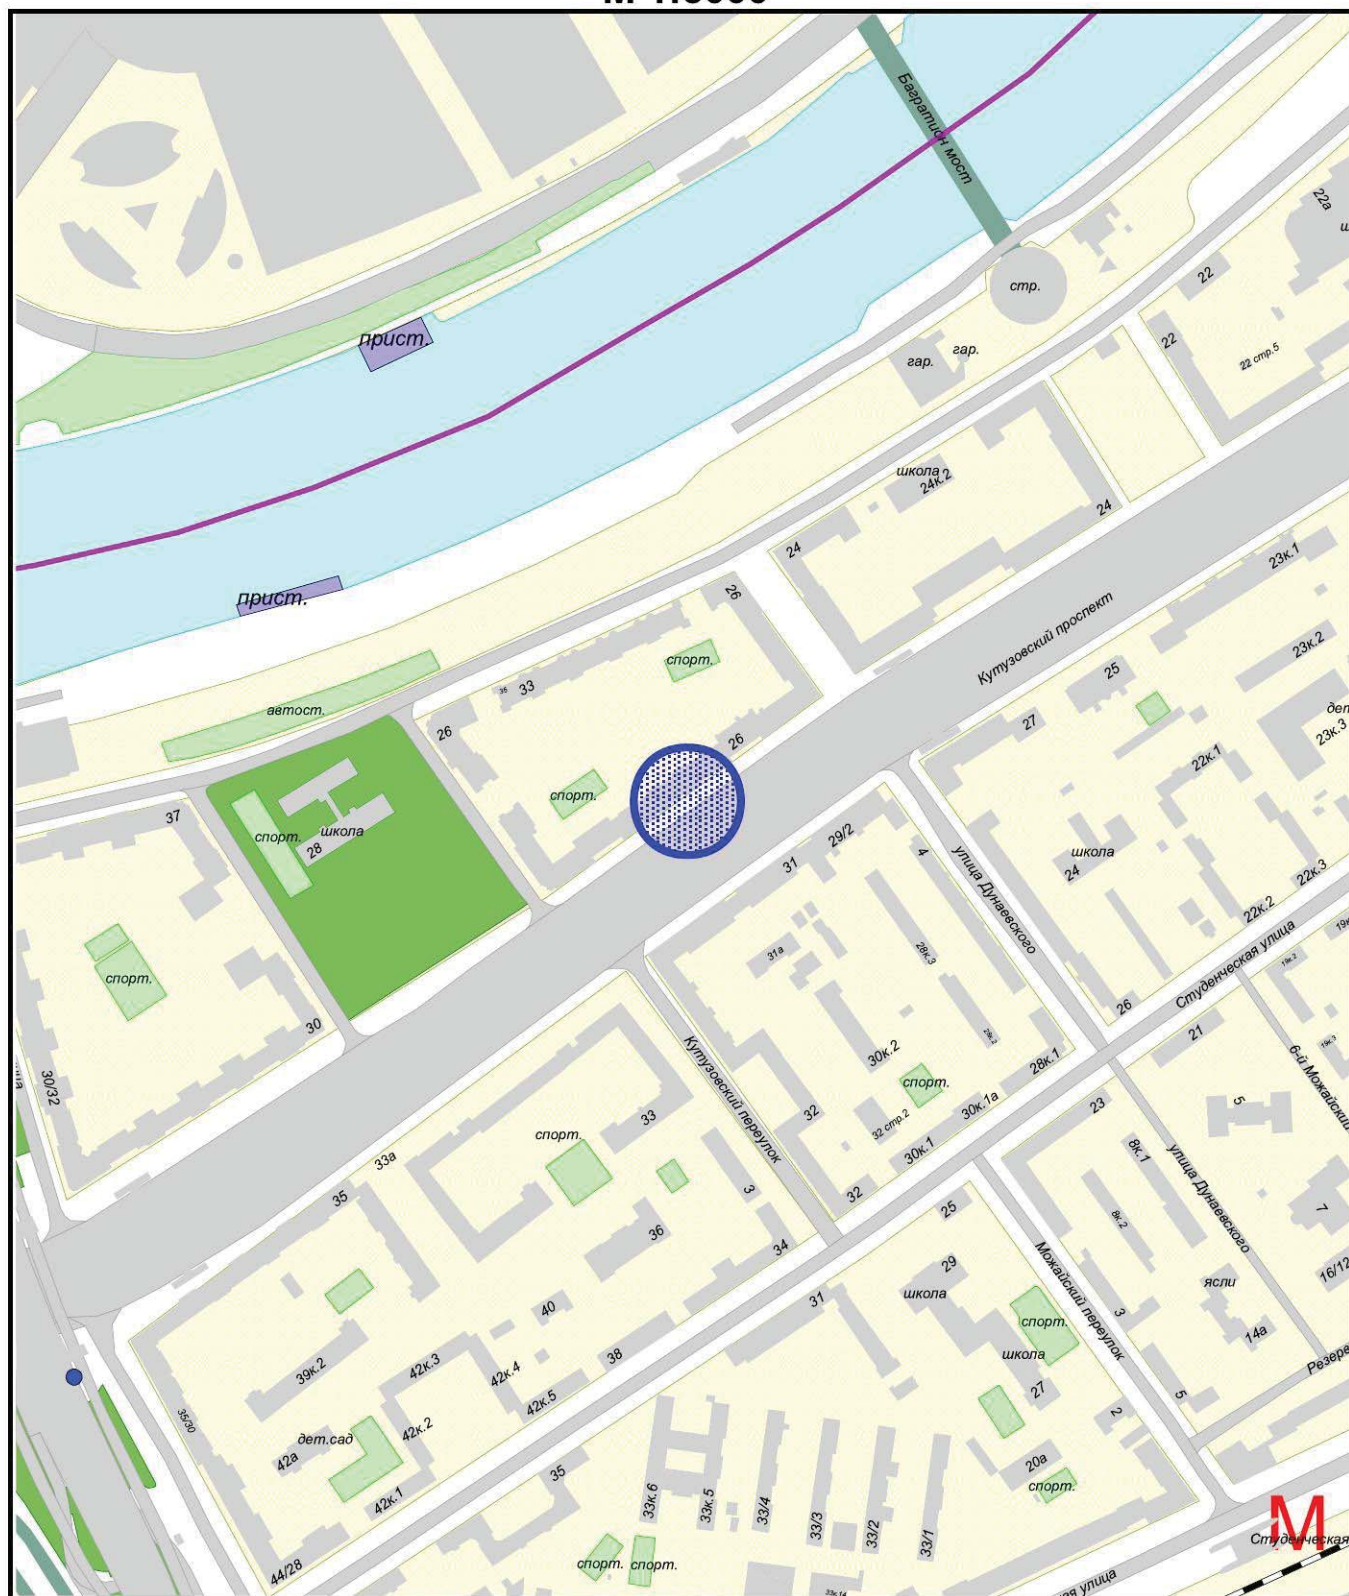ФРАГМЕНТ СХЕМЫ РАЗМЕЩЕНИЯ ОБЪЕКТОВ НА ТЕРРИТОРИИ РАЙОНА ДОРОГОМИЛОВО ЗАПАДНОГО АДМИНИСТРАТИВНОГО ОКРУГА М 1:5000



Сезонное (летнее) кафе при стационарном предприятии

СИТУАЦИОННЫЙ ПЛАН М 1:2000

Наименование объекта: Сезонное (летнее) кафе при стационарном предприятии

Адрес: Кутузовский пр-т, д. 26, стр. 1

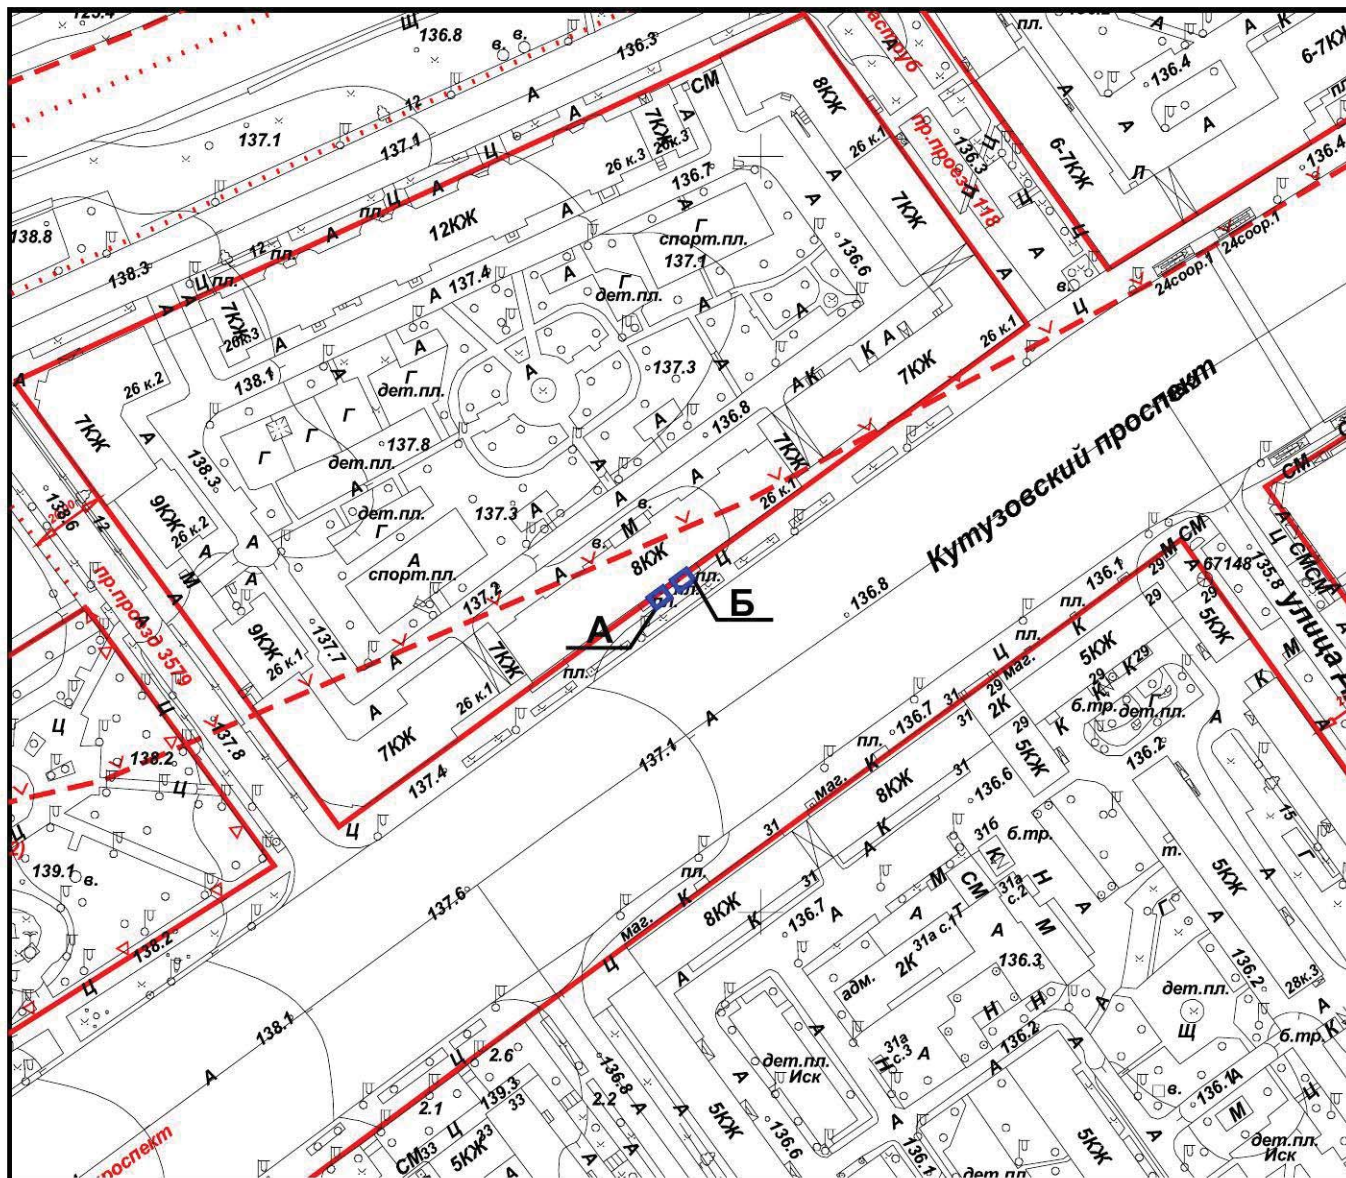
Округ: ЗАО Район: Дорогомилово

Заказчик: Москомархитектура

№ створы: 5-9-3

Вид работ: размещение объекта

ИТ-отдел ГлавАПУ №145176



Площадь участка: 0,0020 га, в литерах "А", "Б"

Заместитель директора-
Главный архитектор



А.Г. Тимохов

2017 г.

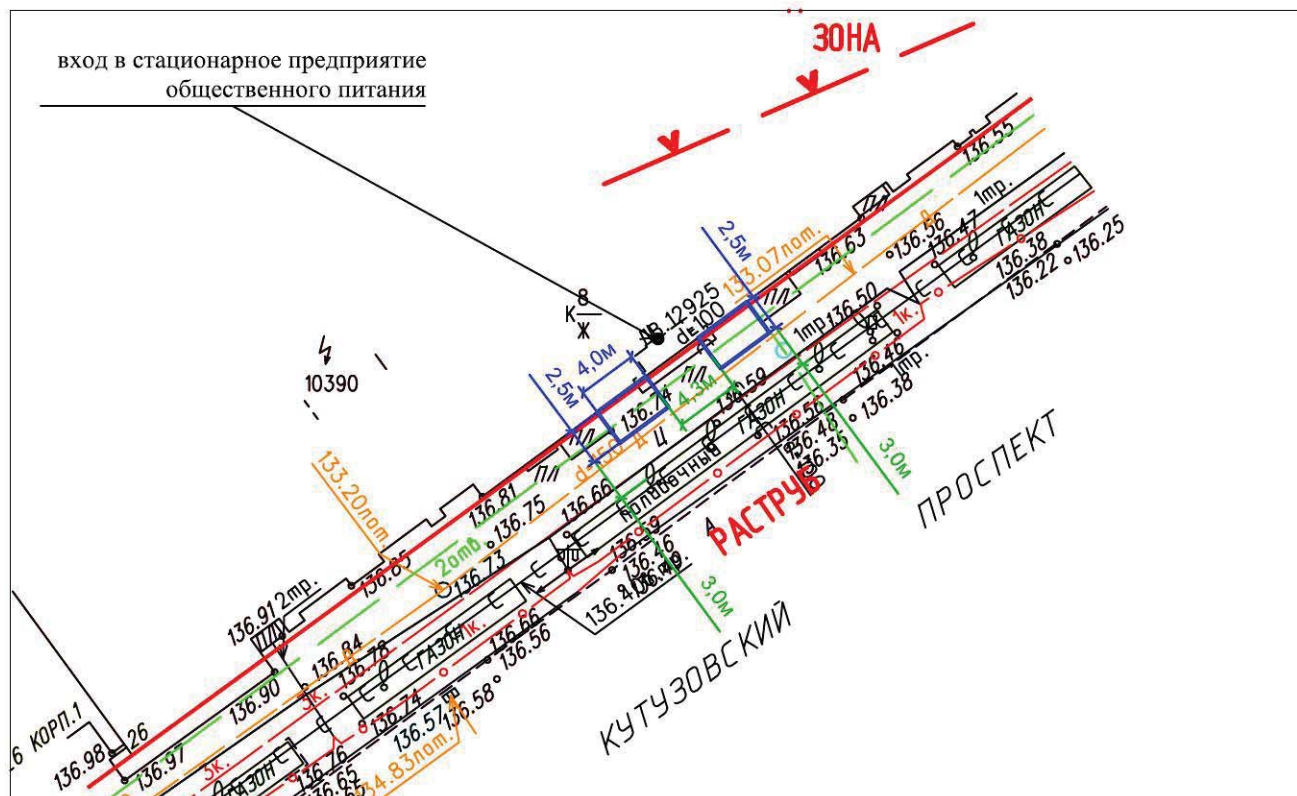
М.П.





Вид объекта: сезонное (летнее) кафе при стационарном предприятии общественного питания







Адрес размещения: район Дорогомилово, Кутузовский пр-т, д. 26, стр. 1, (ЗАО)



Условные обозначения:

-  - Граница места размещения сезонного (летнего) кафе при стационарном предприятии общественного питания

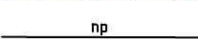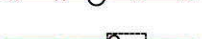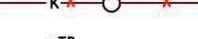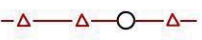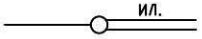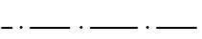Условные обозначения подземных инженерных коммуникаций

- | | |
|--|--|
|  до 600 600 и выше |  телефон. канализация |
|  водосток |  бронированный кабель связи |
|  дренаж |  волновод |
|  канализация |  проекты |
|  газопровод |  бездейств. прокладки |
|  теплопровод |  кабель телевидения |
|  кабель МОСЭНЕРГО |  кабель ДС |
|  кабель МОСГОРСВЕТ |  кабель МПС |
|  золотопровод |  кабель связи УПО |
|  воздухопровод |  кабель радио |
|  илопровод |  блочная канализация МОСЭНЕРГО |
|  кабель МОСЭЛЕКТРОТРАНС |  кабельный коллектор МОСЭНЕРГО |
|  общий коллектор |  кабель заземления |