


# План "Границы зон планируемого размещения объектов"


район Филевский парк города Москвы  
район Дорогомилово города Москвы  
разработано в М 1:2000  
ЛИСТ 2

Линия стыка с листом 1

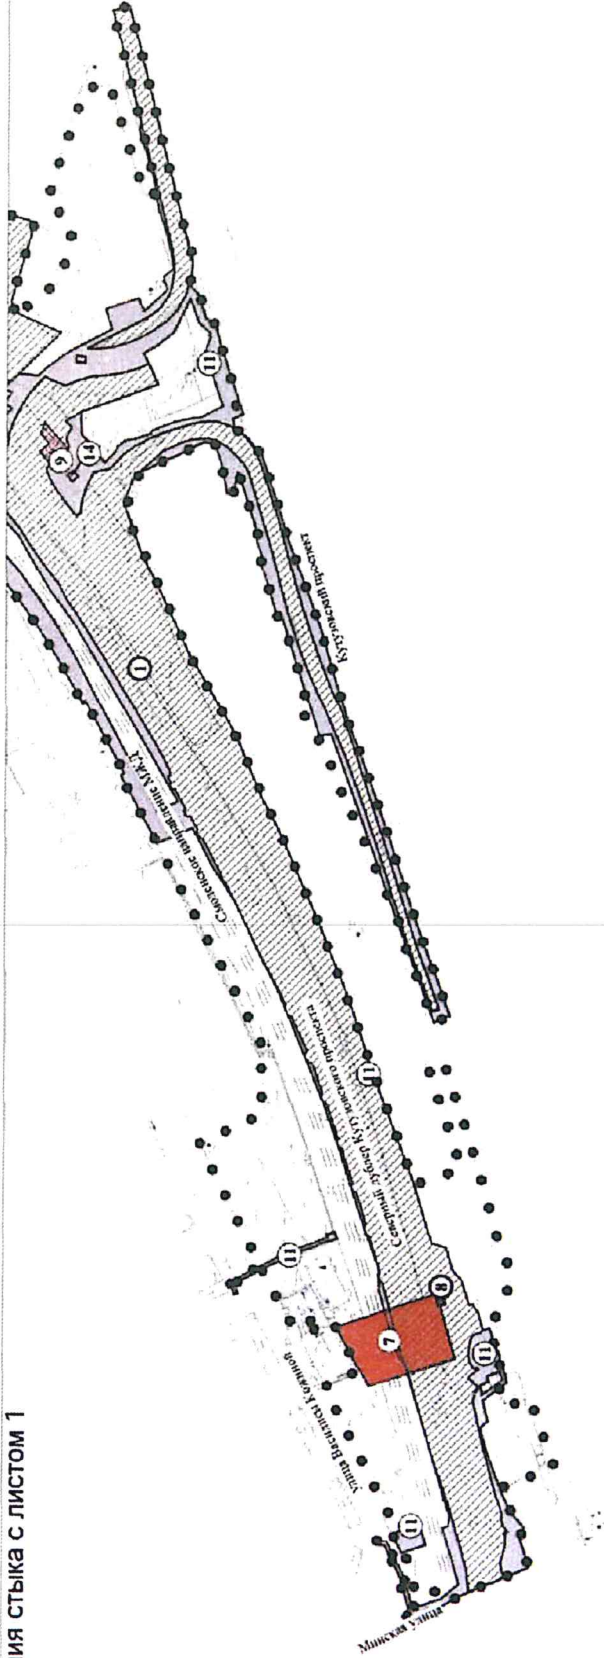

## УСЛОВНЫЕ ОБОЗНАЧЕНИЯ

- граница территории
- граница зоны планируемого размещения объектов
- ▨ зоны планируемого размещения объектов
- зоны внеуличных пешеходных переходов, галерей
- ▤ зоны размещения объектов инженерной и транспортной инфраструктур
- ▥ зоны размещения инженерной и транспортной инфраструктур
- ① номер зоны (объекта) планируемого размещения объектов капитального строительства

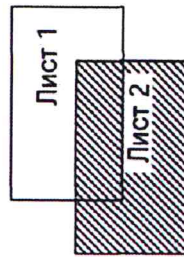

План "Границы зон планируемого размещения объектов"

район Филевский парк города Москвы  
район Дорогомилово города Москвы  
разработано в М 1:2000  
ЛИСТ 1

