



**ПОДГОТОВКА ПРОЕКТНЫХ И ИНЫХ ОБОСНОВЫВАЮЩИХ
МАТЕРИАЛОВ ДЛЯ ОБЕСПЕЧЕНИЯ РАЗМЕЩЕНИЯ
НЕСТАЦИОНАРНЫХ И ИНЫХ ОБЪЕКТОВ БЛАГОУСТРОЙСТВА НА
ТЕРРИТОРИИ ГОРОДА МОСКВЫ, ЗА ИСКЛЮЧЕНИЕМ ОБЪЕКТОВ
ЦВЕТОЧНОГО ОФОРМЛЕНИЯ**

ПРОЕКТ РАЗМЕЩЕНИЯ СЕЗОННОГО (ЛЕТНЕГО) КАФЕ ПРИ
СТАЦИОНАРНОМ ПРЕДПРИЯТИИ ОБЩЕСТВЕННОГО ПИТАНИЯ
ПО АДРЕСУ: РАЙОН ФИЛЕВСКИЙ ПАРК, БОЛЬШАЯ ФИЛЕВСКАЯ УЛ.,
Д.21, К.2, ЗАО

Разработчик: ГБУ «ГлавАПУ»

Заказчик: Москомархитектура

**ПРАВИТЕЛЬСТВО МОСКВЫ
КОМИТЕТ ПО АРХИТЕКТУРЕ И ГРАДОСТРОИТЕЛЬСТВУ
ГОРОДА МОСКВЫ**

**ГОСУДАРСТВЕННОЕ БЮДЖЕТНОЕ УЧРЕЖДЕНИЕ ГОРОДА МОСКВЫ
ГЛАВНОЕ АРХИТЕКТУРНО-ПЛАНИРОВОЧНОЕ
УПРАВЛЕНИЕ МОСКОМАРХИТЕКТУРЫ**

Заказчик: Москомархитектура

**«Подготовка проектных и иных обосновывающих материалов для
обеспечения размещения нестационарных и иных объектов
благоустройства на территории города Москвы,
за исключением объектов цветочного оформления»**

**Проект размещения сезонного (летнего) кафе при стационарном
предприятии общественного питания по адресу:
район Филевский парк, Большая Филевская ул., д.21, к.2, ЗАО**

Заместитель директора

**Начальник мастерской
некапитальных объектов**

Главный инженер мастерской

Главный инженер проекта



Е.Ю. Корниенко

О.В. Пасенко

М.С. Бартенев

А.А. Болотин

СОДЕРЖАНИЕ

№ п/п	Наименование	Стр.
1.	Пояснительная записка: - Общие сведения по участку размещения объекта; - Характеристика участка размещения; - Техничко-экономические показатели; - Координаты места размещения;	4 5
2.	Графические материалы: - Схема размещения объекта на территории административного округа, б/м; - Фрагмент схемы размещения объектов на территории района, М 1:5000; - Ситуационный план участка в М 1:2000, с границами участка размещения; - Актуальная фотофиксация участка размещения объекта; - Генеральный план участка М 1:500, выполненный на геоподоснове с обозначением границ участка размещения объекта, свободной ширины тротуара и расстояния до проезжей части.	6 7 8 9 10-11 12

ПОЯСНИТЕЛЬНАЯ ЗАПИСКА

1. ОБЩИЕ СВЕДЕНИЯ ПО УЧАСТКУ РАЗМЕЩЕНИЯ ОБЪЕКТА:

- 1.1. Административный округ:** Западный
- 1.2. Район:** Филевский парк
- 1.3. Адрес:** Большая Филевская ул., д.21, к.2
- 1.4. Вид объекта:** сезонное (летнее) кафе при стационарном предприятии общественного питания – кафе «Траттория Репаст Траттория»
- 1.5. Специализация объекта:** общественное питание
- 1.6. Наименование организации/ИП:** ООО «Мосалкоторг-ф»
- 1.7. Период размещения объекта:** с 1 апреля по 1 ноября (монтаж не ранее 15 марта, демонтаж не позднее 15 ноября).

2. ХАРАКТЕРИСТИКА УЧАСТКА РАЗМЕЩЕНИЯ:

- 2.1. Расположение участка в системе города (территориальная приближённость к общегородским центрам, крупным магистралям, ст. метро, ж.д., аэропортам и т.д.):** участок размещения расположен в границах квартала №51 района Филевский парк, к северо-востоку от станции «Багратионовская» Филевской линии метрополитена, к юго-западу от проезжей части ул. Большая Филевская.
- 2.2. Описание границ и фактическое состояние рассматриваемого участка:** участок сезонного (летнего) кафе предложен к размещению вдоль фасада здания, в котором находится стационарное предприятие общественного питания, представляет собой заасфальтированную площадку. С юго-запада участок примыкает к фасаду здания, с прочих сторон ограничен асфальтированной территорией проезда/пешеходного прохода и парковкой автотранспорта.
- 2.3. Наличие строений, технических сооружений и др.:** участок свободен от строений и технических сооружений.
- 2.4. Наличие зеленых насаждений (в том числе):**
 - **деревьев:** нет;
 - **кустарников:** нет;
 - **площадь газонов:** нет.
- 2.5. Сведения об имеющихся градостроительных ограничениях и режимных зонах (красные линии, технические зоны, охранные зоны):** участок располагается в границах:
 - зоны регулирования застройки №55 (Распоряжение Департамента культурного наследия города Москвы № 785 от 16.11.2020);
 - вне границ улично-дорожной сети Большой Филевской улицы.
- 2.6. Иные сведения:** размещение и обустройство сезонного (летнего) кафе осуществляется в соответствии с требованиями постановления Правительства Москвы от 06.03.2015 № 102-ПП «О размещении сезонных (летних) кафе при стационарных предприятиях общественного питания».

При оборудовании площадки сезонного (летнего) кафе необходимо обеспечить беспрепятственный проход в здание

3. ТЕХНИКО-ЭКОНОМИЧЕСКИЕ ПОКАЗАТЕЛИ:

3.1. Площадь участка под размещение сезонного (летнего) кафе: 0,00835 га

3.2. Площадь объекта: 83,5 кв. м

3.3. Площадь стационарного предприятия: 256,1 кв. м

4. КООРДИНАТЫ МЕСТА РАЗМЕЩЕНИЯ:


Координаты места размещения (долгота и широта) в подсистеме обеспечения доступа к геопространственным данным (ПС ОДГД).

Система координат МСК-77.

Адрес	Долгота	Широта
Большая Филевская ул., д.21, к.2	-325,3604	8 846,1692



ГРАФИЧЕСКИЕ МАТЕРИАЛЫ

СХЕМА РАЗМЕЩЕНИЯ ОБЪЕКТА НА ТЕРРИТОРИИ ЗАПАДНОГО АДМИНИСТРАТИВНОГО ОКРУГА, Б/М

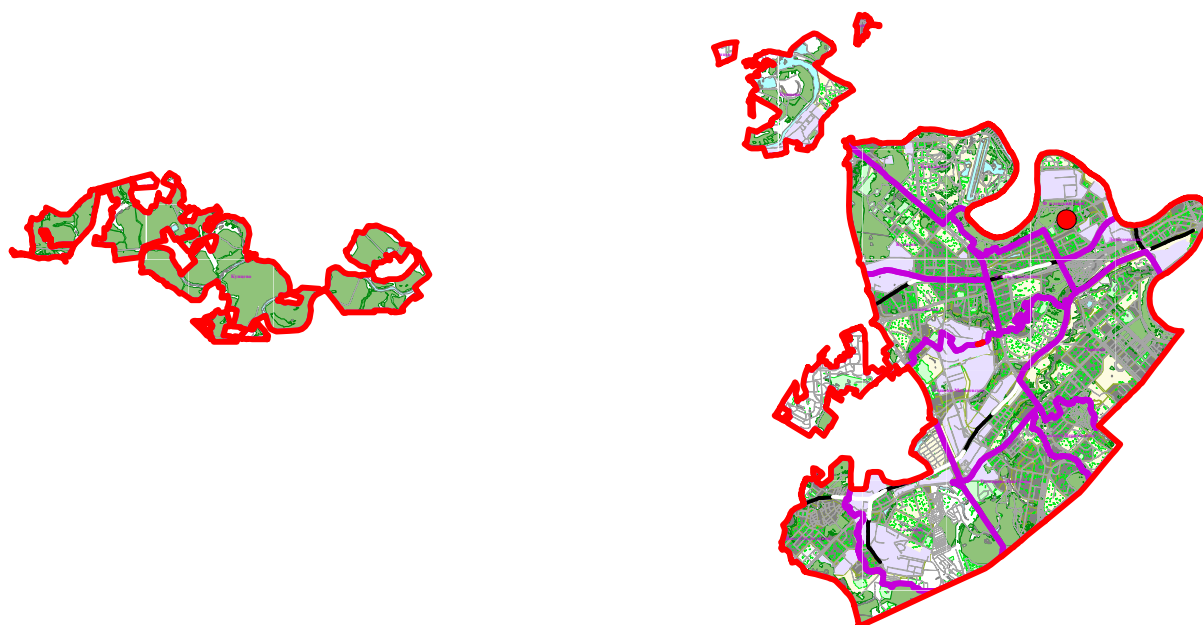

● - рассматриваемый объект

ФРАГМЕНТ СХЕМЫ РАЗМЕЩЕНИЯ ОБЪЕКТОВ НА ТЕРРИТОРИИ РАЙОНА ФИЛЕВСКИЙ ПАРК ЗАПАДНОГО АДМИНИСТРАТИВНОГО ОКРУГА М 1:5000

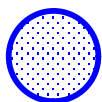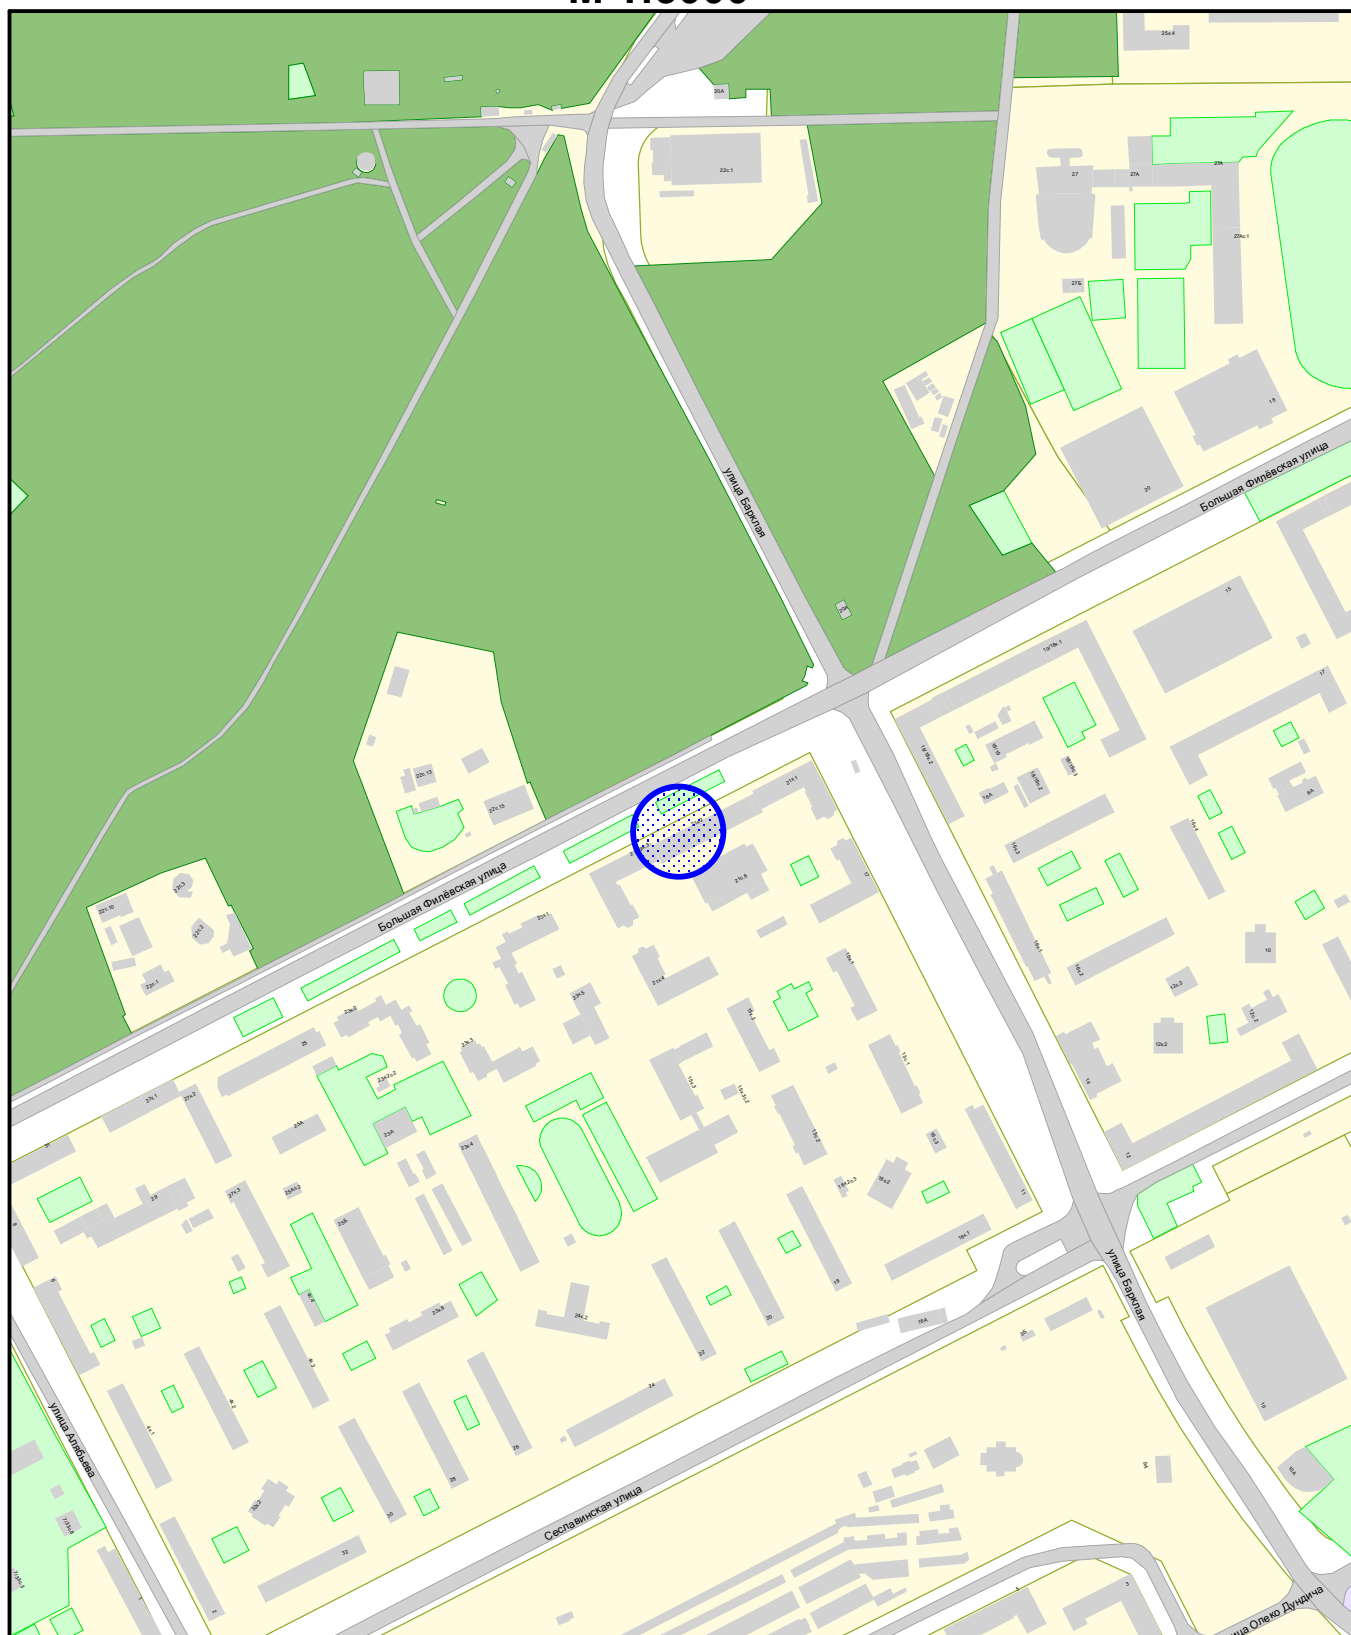

Сезонное (летнее) кафе при стационарном предприятии



ГОСУДАРСТВЕННОЕ БЮДЖЕТНОЕ УЧРЕЖДЕНИЕ ГОРОДА МОСКВЫ
ГЛАВНОЕ АРХИТЕКТУРНО-ПЛАНИРОВОЧНОЕ
УПРАВЛЕНИЕ МОСКОМАРХИТЕКТУРЫ

ФРАГМЕНТ СХЕМЫ РАЗМЕЩЕНИЯ ОБЪЕКТОВ
НА ТЕРРИТОРИИ РАЙОНА ФИЛЕВСКИЙ ПАРК
ЗАПАДНОГО АДМИНИСТРАТИВНОГО ОКРУГА
М 1:5000

СИТУАЦИОННЫЙ ПЛАН М 1:2000

Наименование объекта: Сезонное (летнее) кафе при стационарном предприятии общественного питания

Адрес: Большая Филёвская ул., д.21, к.2

Округ: ЗАО


Район: Филевский парк

Заказчик: Москомархитектура

№ створы: D1001, D0901

Вид работ: размещение объекта

МЦГД ГлавАПУ № 202502071

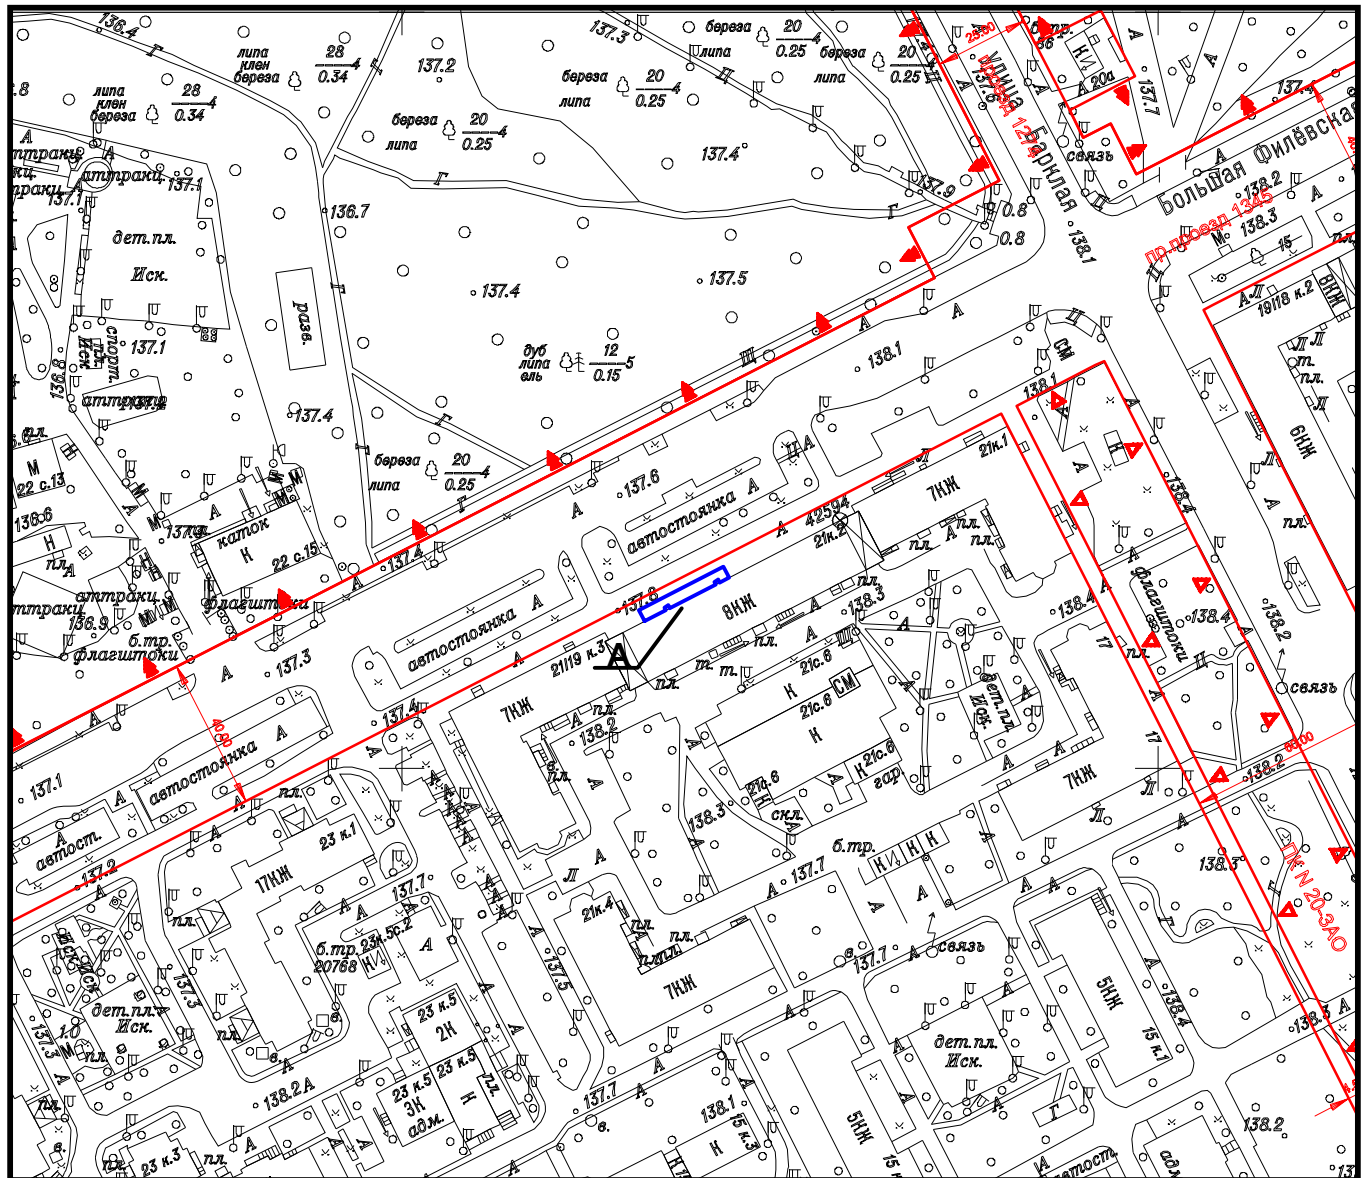

Площадь участка: 0,00835 га, в литерях "А"

Подпись уполномоченного лица ГБУ "ГлавАПУ"

Начальник МНО

(должность)



Пасенко О.В.

(Фамилия И.О.)

апреля

2025 г.

М.П.



ГОСУДАРСТВЕННОЕ БЮДЖЕТНОЕ УЧРЕЖДЕНИЕ ГОРОДА МОСКВЫ
ГЛАВНОЕ АРХИТЕКТУРНО-ПЛАНИРОВОЧНОЕ
УПРАВЛЕНИЕ МОСКОМАРХИТЕКТУРЫ

№ 000006911 от 11.04.2025

АКТУАЛЬНАЯ ФОТОФИКСАЦИЯ УЧАСТКА РАЗМЕЩЕНИЯ ОБЪЕКТА



ГОСУДАРСТВЕННОЕ БЮДЖЕТНОЕ УЧРЕЖДЕНИЕ ГОРОДА МОСКВЫ
ГЛАВНОЕ АРХИТЕКТУРНО-ПЛАНИРОВОЧНОЕ
УПРАВЛЕНИЕ МОСКОМАРХИТЕКТУРЫ

Адрес размещения: район Филевский парк,
Большая Филевская ул., д.21, к.2, ЗАО

АКТУАЛЬНАЯ ФОТОФИКСАЦИЯ УЧАСТКА РАЗМЕЩЕНИЯ ОБЪЕКТА



ГОСУДАРСТВЕННОЕ БЮДЖЕТНОЕ УЧРЕЖДЕНИЕ ГОРОДА МОСКВЫ
ГЛАВНОЕ АРХИТЕКТУРНО-ПЛАНИРОВОЧНОЕ
УПРАВЛЕНИЕ МОСКОМАРХИТЕКТУРЫ

Адрес размещения: район Филевский парк,
Большая Филевская ул., д.21, к.2, ЗАО

