


Чертеж "План красных линий и зоны планируемого размещения линейных объектов"

Масштаб 1:2000
Можайский район города Москвы
Лист 1 из 1

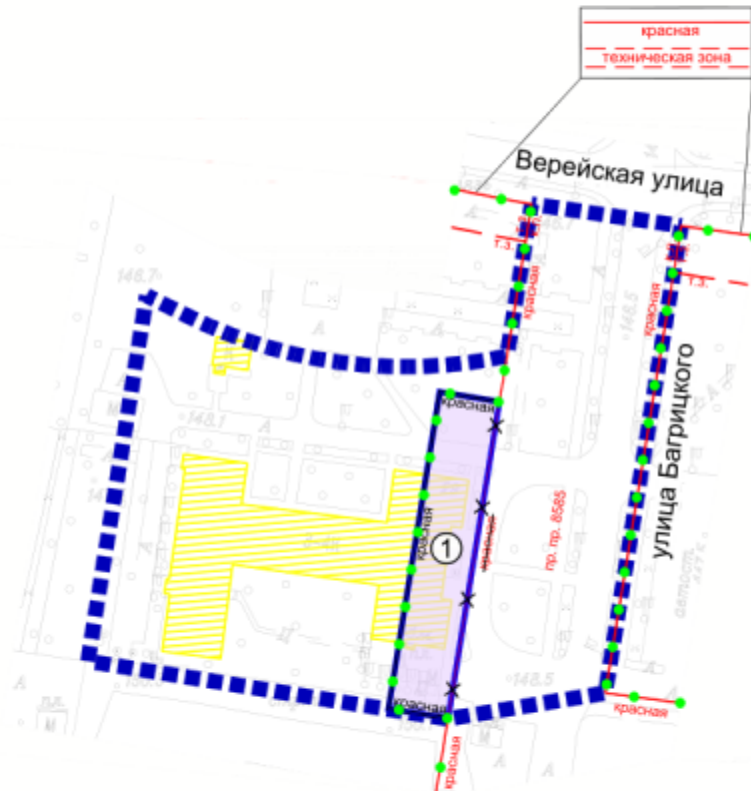

Можайский район
города Москвы

УСЛОВНЫЕ ОБОЗНАЧЕНИЯ

ГРАНИЦЫ:

- ■ ■ ■ ■ подготовки проекта планировки территории
- ● ● ● ● существующих и планируемых элементов планировочной структуры
- — — — — участков территории
- — — — — зон планируемого размещения линейных объектов

ЗОНЫ ПЛАНИРУЕМОГО РАЗМЕЩЕНИЯ:

- линейных объектов
- ① номер участка территории

ЗАСТРОЙКА:

- освобождение территории в установленном законом порядке

ЛИНИИ ГРАДОСТРОИТЕЛЬНОГО РЕГУЛИРОВАНИЯ:

СУЩЕСТВУЮЩИЕ:

- — — — — красная красные линии улично-дорожной сети
- - - - - техническая зона границы технических зон инженерных коммуникаций и сооружений

ОТМЕНЯЕМЫЕ:

- X — — — — — X красная красные линии улично-дорожной сети

УСТАНОВЛИВАЕМЫЕ:

- — — — — красная красные линии улично-дорожной сети