



**ПОДГОТОВКА ПРОЕКТНЫХ И ИНЫХ ОБОСНОВЫВАЮЩИХ
МАТЕРИАЛОВ ДЛЯ ОБЕСПЕЧЕНИЯ РАЗМЕЩЕНИЯ
НЕСТАЦИОНАРНЫХ И ИНЫХ ОБЪЕКТОВ БЛАГОУСТРОЙСТВА НА
ТЕРРИТОРИИ ГОРОДА МОСКВЫ, ЗА ИСКЛЮЧЕНИЕМ ОБЪЕКТОВ
ЦВЕТОЧНОГО ОФОРМЛЕНИЯ**

ПРОЕКТ РАЗМЕЩЕНИЯ СЕЗОННОГО (ЛЕТНЕГО) КАФЕ ПРИ
СТАЦИОНАРНОМ ПРЕДПРИЯТИИ ОБЩЕСТВЕННОГО ПИТАНИЯ
ПО АДРЕСУ: РАЙОН ФИЛЁВСКИЙ ПАРК, БЕРЕГОВОЙ ПРОЕЗД, Д. 3, ЗАО

Разработчик: ГБУ «ГлавАПУ»
Заказчик: Москомархитектура

Москва, 2024

**ПРАВИТЕЛЬСТВО МОСКВЫ
КОМИТЕТ ПО АРХИТЕКТУРЕ И ГРАДОСТРОИТЕЛЬСТВУ
ГОРОДА МОСКВЫ**

**ГОСУДАРСТВЕННОЕ БЮДЖЕТНОЕ УЧРЕЖДЕНИЕ ГОРОДА МОСКВЫ
ГЛАВНОЕ АРХИТЕКТУРНО-ПЛАНИРОВОЧНОЕ
УПРАВЛЕНИЕ МОСКОМАРХИТЕКТУРЫ**

Заказчик: Москомархитектура

**«Подготовка проектных и иных обосновывающих материалов для
обеспечения размещения нестационарных и иных объектов
благоустройства на территории города Москвы,
за исключением объектов цветочного оформления»**

**Проект размещения сезонного (летнего) кафе при стационарном
предприятии общественного питания по адресу:
район Филёвский парк, Береговой проезд, д. 3, ЗАО**

Заместитель директора

Е.Ю. Корниенко

Начальник ПМ РНиНО

О.В. Пасенко

Заместитель начальника ПМ РНиНО

М.С. Бартенев

Главный инженер проекта

А.А. Болотин



МОСКВА 2024 г.

СОДЕРЖАНИЕ

№ п/п	Наименование	Стр.
1.	Пояснительная записка:	4
	- Общие сведения по участку размещения объекта;	
	- Характеристика участка размещения;	
	- Техничко-экономические показатели;	5
	- Координаты места размещения;	
2.	Графические материалы:	6
	- Схема размещения объекта на территории административного округа, б/м;	7
	- Фрагмент схемы размещения объектов на территории района, М 1:5000;	8
	- Ситуационный план участка в М 1:2000, с границами участка размещения;	9
	- Актуальная фотофиксация участка размещения объекта;	10-11
	- Генеральный план участка М 1:500, выполненный на геоподоснове с обозначением границ участка размещения объекта, свободной ширины тротуара и расстояния до проезжей части.	12

ПОЯСНИТЕЛЬНАЯ ЗАПИСКА

1. ОБЩИЕ СВЕДЕНИЯ ПО УЧАСТКУ РАЗМЕЩЕНИЯ ОБЪЕКТА:

- 1.1. Административный округ:** Западный
- 1.2. Район:** Филёвский парк
- 1.3. Адрес:** Береговой проезд, д. 3
- 1.4. Вид объекта:** Сезонное (летнее) кафе при стационарном предприятии общественного питания – кафе «kaya coffee shop»
- 1.5. Специализация объекта:** общественное питание
- 1.6. Наименование организации/ИП:** ООО «КАЯ»
- 1.7. Период размещения объекта:** с 1 апреля по 1 ноября (монтаж не ранее 15 марта, демонтаж не позднее 15 ноября).

2. ХАРАКТЕРИСТИКА УЧАСТКА РАЗМЕЩЕНИЯ:

- 2.1. Расположение участка в системе города (территориальная приближённость к общегородским центрам, крупным магистралям, ст. метро, ж.д., аэропортам и т.д.):** участок размещения расположен в восточной части района Филёвский парк, на расстоянии около 50 м от Берегового проезда (магистральная улица общегородского значения 2 класса), на тротуаре вдоль внутриквартального проезда. Ближайшая станция метро «Шелепиха» Большой кольцевой линии Московского метрополитена и Московского центрального кольца расположена к западу от участка.
- 2.2. Описание границ и фактическое состояние рассматриваемого участка:** участок размещения сезонного (летнего) кафе представляет собой площадку, замощенную тротуарной плиткой. Участок ограничен: с юго-востока – помещениями стационарного предприятия, с прочих сторон – замощенной территорией тротуара.
- 2.3. Наличие строений, технических сооружений и др.:** участок свободен от строений и технических сооружений.
- 2.4. Наличие зеленых насаждений (в том числе):**
 - **деревьев:** нет;
 - **кустарников:** нет;
 - **площадь газонов:** нет.
- 2.5. Сведения об имеющихся градостроительных ограничениях и режимных зонах (красные линии, технические зоны, охранные зоны):** участок располагается в границах:
 - территории зоны регулирования застройки №55 (Постановление Правительства Москвы № 1215 от 28.12.1999);
 - водоохранной зоны (Водный кодекс Российской Федерации №74-ФЗ от 03.06.2006).

2.6. Иные сведения: размещение и обустройство сезонного (летнего) кафе осуществляется в соответствии с требованиями постановления Правительства Москвы от 06.03.2015 № 102-ПП «О размещении сезонных (летних) кафе при стационарных предприятиях общественного питания».

3. ТЕХНИКО-ЭКОНОМИЧЕСКИЕ ПОКАЗАТЕЛИ:

3.1. Площадь участка под размещение сезонного (летнего) кафе: 0,0030 га

3.2. Площадь объекта: 30,3 кв.м

3.3. Площадь стационарного предприятия: 112,2 кв.м

4. КООРДИНАТЫ МЕСТА РАЗМЕЩЕНИЯ:


Координаты места размещения (долгота и широта) в подсистеме обеспечения доступа к геопространственным данным (ПС ОДГД).

Система координат МСК-77.

Адрес	Долгота	Широта
Береговой проезд, д. 3	683,1670	10 090,0030



ГРАФИЧЕСКИЕ МАТЕРИАЛЫ

СХЕМА РАЗМЕЩЕНИЯ ОБЪЕКТА НА ТЕРРИТОРИИ ЗАПАДНОГО АДМИНИСТРАТИВНОГО ОКРУГА, Б/М

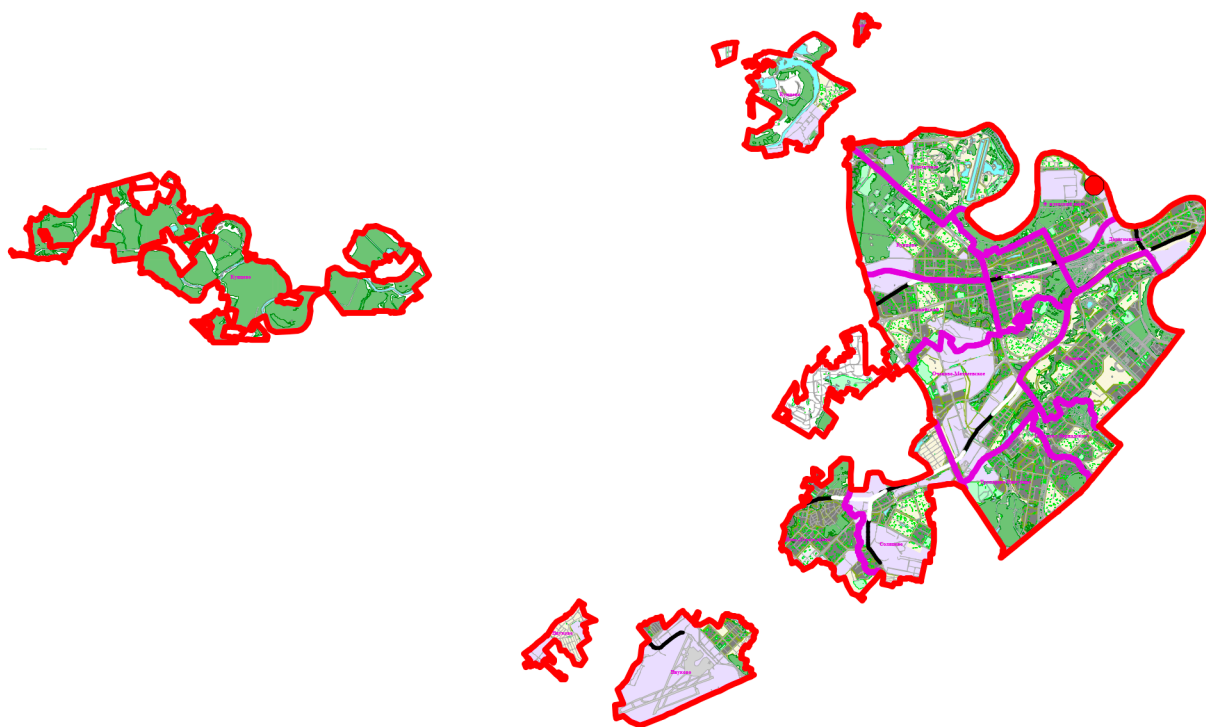

● - рассматриваемый объект

ФРАГМЕНТ СХЕМЫ РАЗМЕЩЕНИЯ ОБЪЕКТОВ НА ТЕРРИТОРИИ РАЙОНА ФИЛЕВСКИЙ ПАРК ЗАПАДНОГО АДМИНИСТРАТИВНОГО ОКРУГА М 1:5000

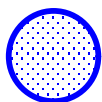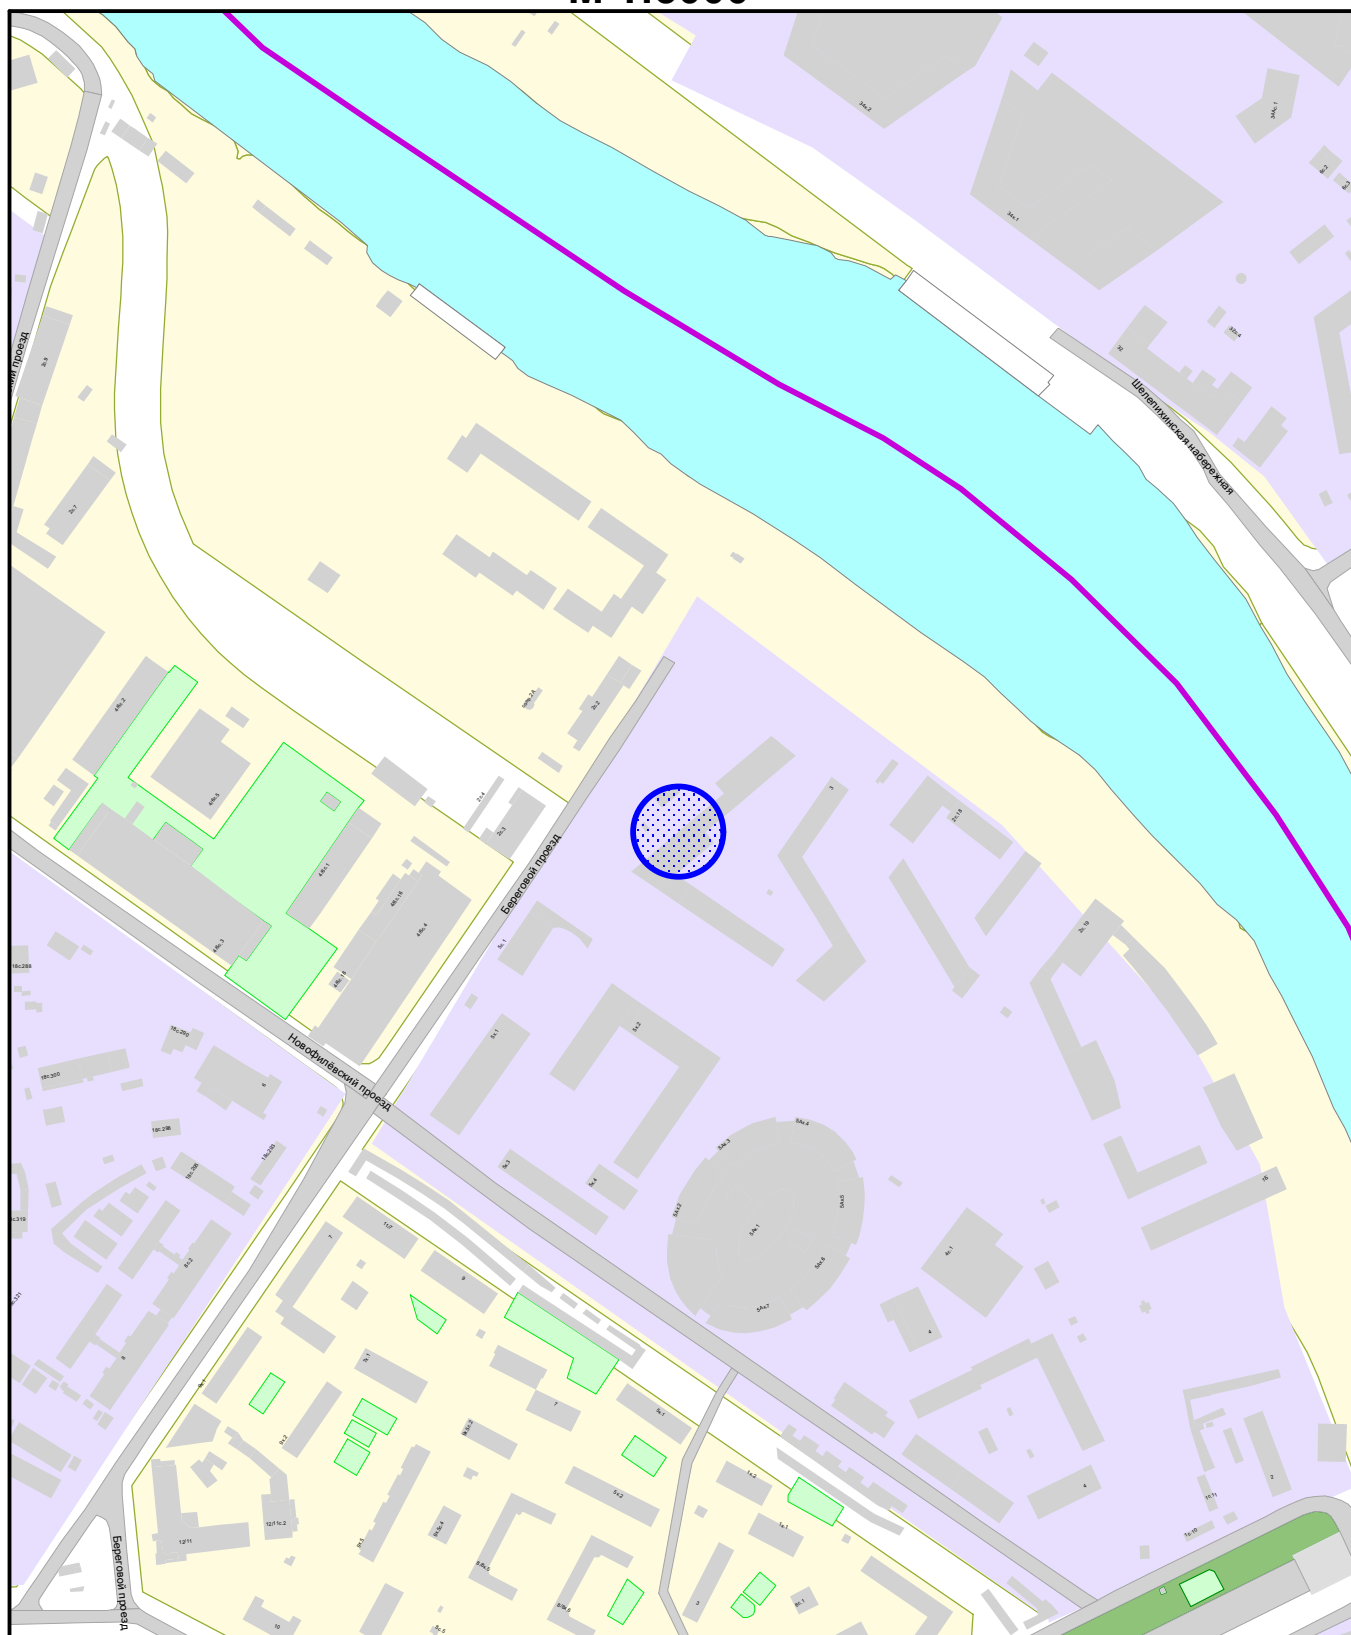

Сезонное (летнее) кафе при стационарном предприятии



ГОСУДАРСТВЕННОЕ БЮДЖЕТНОЕ УЧРЕЖДЕНИЕ ГОРОДА МОСКВЫ
ГЛАВНОЕ АРХИТЕКТУРНО-ПЛАНИРОВОЧНОЕ
УПРАВЛЕНИЕ МОСКОМАРХИТЕКТУРЫ

ФРАГМЕНТ СХЕМЫ РАЗМЕЩЕНИЯ ОБЪЕКТОВ
НА ТЕРРИТОРИИ РАЙОНА ФИЛЕВСКИЙ ПАРК
ЗАПАДНОГО АДМИНИСТРАТИВНОГО ОКРУГА
М 1:5000

СИТУАЦИОННЫЙ ПЛАН М 1:2000

Наименование объекта: Сезонное (летнее) кафе при стационарном предприятии общественного питания

Адрес: Береговой проезд, д. 3

Округ: ЗАО


Район: Филевский парк

Заказчик: Москомархитектура

№ створы: A1101, A1001

Вид работ: размещение объекта

МРТИМивГА ГлавАПУ № 202402052

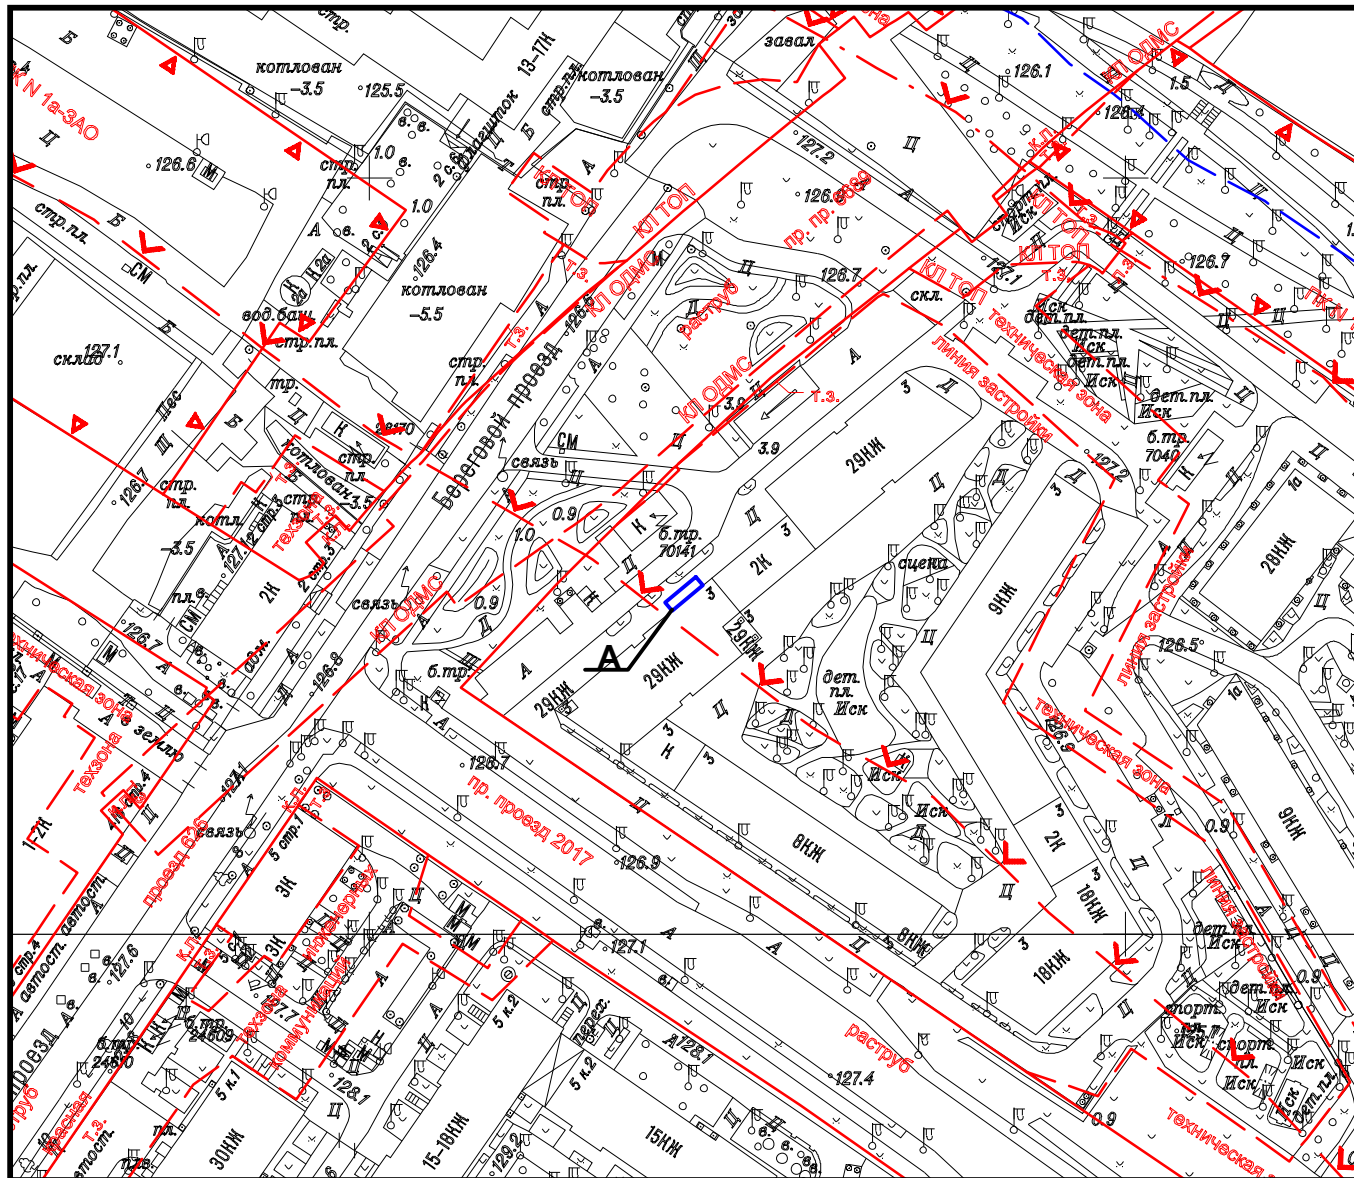

Площадь участка: 0,0030 га, в литерях "А"

Подпись уполномоченного лица ГБУ "ГлавАПУ"

Начальник ПМ РНиНО /

(должность)



Пасенко О.В. /

(Фамилия И.О.)

11

апреля

2024 г.

М.П.




ГОСУДАРСТВЕННОЕ БЮДЖЕТНОЕ УЧРЕЖДЕНИЕ ГОРОДА МОСКВЫ
ГЛАВНОЕ АРХИТЕКТУРНО-ПЛАНИРОВОЧНОЕ
УПРАВЛЕНИЕ МОСКОМАРХИТЕКТУРЫ

№ 000005544 от 02.04.2024

АКТУАЛЬНАЯ ФОТОФИКСАЦИЯ УЧАСТКА РАЗМЕЩЕНИЯ ОБЪЕКТА




АКТУАЛЬНАЯ ФОТОФИКСАЦИЯ УЧАСТКА РАЗМЕЩЕНИЯ ОБЪЕКТА

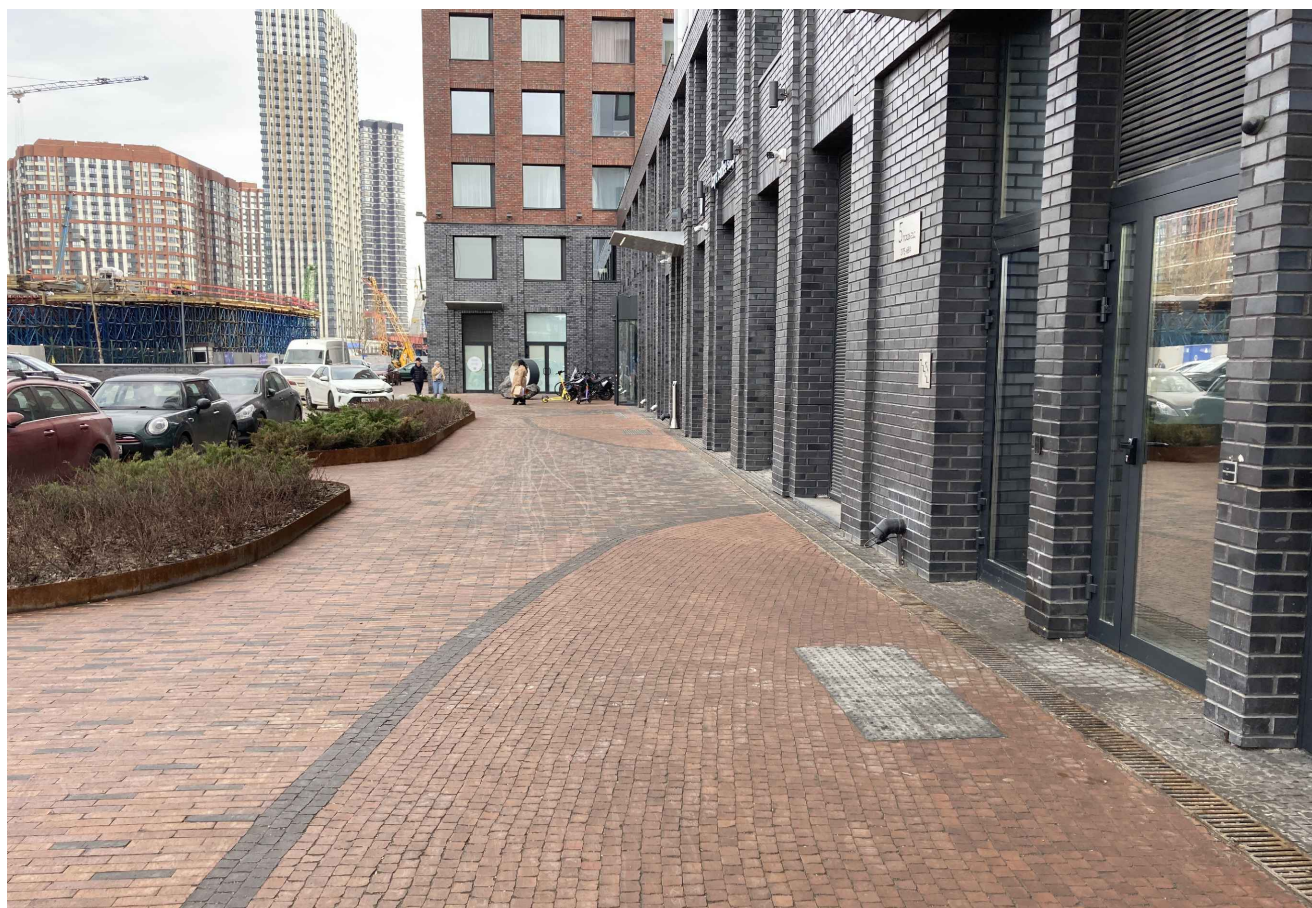


ГЕНЕРАЛЬНЫЙ ПЛАН, М 1:500

Вид объекта: сезонное (летнее) кафе при стационарном предприятии общественного питания

Адрес размещения: район Филёвский парк, Береговой проезд, д. 3, ЗАО

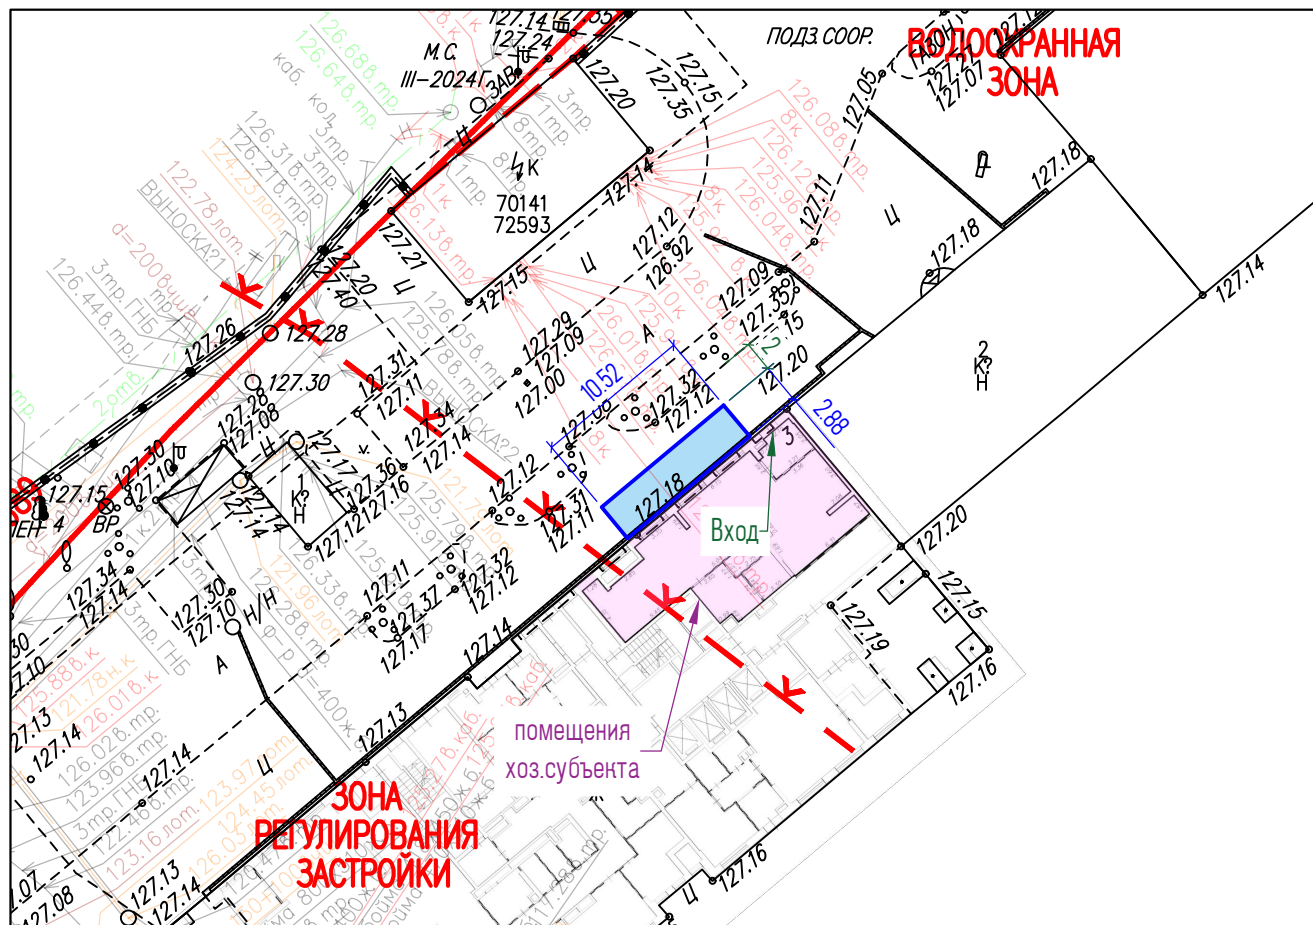


Условные обозначения:

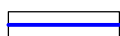

— граница места размещения сезонного (летнего) кафе при стационарном предприятии общественного питания

Условные обозначения подземных инженерных коммуникаций


до 600 600 и выше

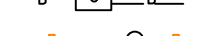

водопровод (водовод)



дренаж

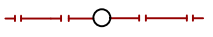

газопровод



кабель МОСЭНЕРГО



кабель телевидения




кабель МПС



кабель радио



воздухопровод

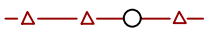


кабель МОСЭЛЕКТРОТРАНС



бронированный кабель связи



блочная канализация МОСЭНЕРГО

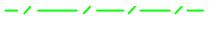

кабель заземления




общий коллектор



проекты



водосток

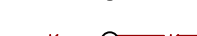

канализация



теплопровод




кабель МОСГОРСВЕТ




кабель ДС



кабель связи УПО

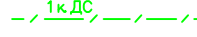

золотопровод

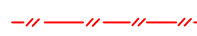


илопровод



телефон. канализация



волновод

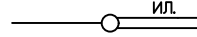

кабельный коллектор МОСЭНЕРГО



бездейств. прокладки



проекты



ГОСУДАРСТВЕННОЕ БЮДЖЕТНОЕ УЧРЕЖДЕНИЕ ГОРОДА МОСКВЫ
ГЛАВНОЕ АРХИТЕКТУРНО-ПЛАНИРОВОЧНОЕ
УПРАВЛЕНИЕ МОСКОМАРХИТЕКТУРЫ

№ 000005544 от 02.04.2024