



Свидетельства саморегулируемых организаций:
НП дорожных проектных организаций «РОДОС» от 15.01.2015
№0381.04-2009-7701885820-П-077
НП «Центризыскания» от 22.01.2015 №1002.05-2009-7701885820-И-003
Сертификат соответствия ГОСТ Р ИСО 9001-2011

Южный участок Северо-Западной хорды (от Ленинградского шоссе с выходом на ул. Мневники через ул. Народного Ополчения; Сколковское шоссе до Московской кольцевой автомобильной дороги; от ул. Мосфильмовской до Аминьевского шоссе; Аминьевское шоссе до развязки с ул. Генерала Дорохова; ул. Генерала Дорохова от Аминьевского шоссе до Московской кольцевой автомобильной дороги; ул. Рябиновая, ул. Вяземская, ул. Витебская)

**Этап 6 Улица Рябиновая,
Этап 6-2: Переустройство КВЛ 500кВ**

Государственный контракт №189

ПРОЕКТНАЯ ДОКУМЕНТАЦИЯ

Раздел 7 «Мероприятия по охране окружающей среды»

**Подраздел 2. «Дендроплан существующих насаждений и
перечетная ведомость»**

**Книга 2. Дендроплан существующих насаждений и перечетная
ведомость (ООПТ)**

11-30-П-6-2Э-ДП

Том 7.2.2

2015

АКЦИОНЕРНОЕ ОБЩЕСТВО

«Мосинжпроект»



Свидетельства саморегулируемых организаций:

НП дорожных проектных организаций «РОДОС» от 15.01.2015

№0381.04-2009-7701885820-П-077

НП «Центризыскания» от 22.01.2015 №1002.05-2009-7701885820-И-003

Сертификат соответствия ГОСТ Р ИСО 9001-2011

Южный участок Северо-Западной хорды (от Ленинградского шоссе с выходом на ул. Мневники через ул. Народного Ополчения; Сколковское шоссе до Московской кольцевой автомобильной дороги; от ул. Мосфильмовской до Аминьевского шоссе; Аминьевское шоссе до развязки с ул. Генерала Дорохова; ул. Генерала Дорохова от Аминьевского шоссе до Московской кольцевой автомобильной дороги; ул. Рябиновая, ул. Вяземская, ул. Витебская)

Этап 6 Улица Рябиновая,

Этап 6-2: Переустройство КВЛ 500кВ

Государственный контракт №189

ПРОЕКТНАЯ ДОКУМЕНТАЦИЯ

Раздел 7 «Мероприятия по охране окружающей среды»

Подраздел 2. «Дендроплан существующих насаждений и
перечетная ведомость»

Книга 2. Дендроплан существующих насаждений и перечетная
ведомость (ООПТ)

11-30-П-6-2Э-ДП

Том 7.2.2

Начальник Мастерской №14

В.Н.Степанов

Зам. начальника Мастерской №14

В.Г.Атрашков

Главный инженер проекта

Е.И.Павлова

2015

Филиал АО «Мосинжпроект» –
Институт «Мосинжпроект»
Мастерская № 14

1223 + ПЗ + монография

Согласовано

Взам. инв. №

Подп. И дата

Инв. № подл.

Формат А4

Jina@mosinzhpoeekt.ru Номер тома	Обозначение	Наименование	Примечание
		Подраздел 1. «Мероприятия по охране окружающей среды»	
7.1.1	11-30-П-6-2Э-МООС	Книга1. Мероприятия по охране окружающей среды	Мастерская №14
7.1.2	11-30-П-6-2Э-МОРЖ	Книга2. Мероприятия по охране растительного и животного мира	«Экогород»
		Подраздел 2 «Дендроплан существующих насаждений и перечетная ведомость»	
7.2.1	11-30-П-6-2Э-ДП	Книга1. Дендроплан существующих насаждений и перечетная ведомость (город)	Мастерская №14
7.2.2	11-30-П-6-2Э-ДП	Книга2. Дендроплан существующих насаждений и перечетная ведомость (ООПТ)	Мастерская №14
		Раздел 8 «Мероприятия по обеспечению пожарной безопасности»	
8.1	11-30-П-6-2Э-МОПБ	Мероприятия по обеспечению пожарной безопасности	ЗАО «Москапзащита»
		Раздел 9 «Смета на строительство»	
		Не требуется	
		Раздел 10. «Иная документация в случаях предусмотренных федеральными законами»	
		Не требуется	

Взам. инв. №

Подп. И дата

Инв. № подл.

Изм.	Кол.уч.	Лист	№ док.	Подп.	Дата

11-30-П-6-2Э сп

Лист

2

Площадь обследованной территории составляет – 0,16 га

Итого по перечетной ведомости №332 ООПТ:

1 дерев. и 3 куст.; из них:

вырубить: 1 дерев. и 3 куст.

Из вырубаемых:

Самосев и Поросль: 0 дерев. и 3 куст.

Компенсационная стоимость за 1 дерев. и 0 куст.

Согласовано

Взам. инв. №

Подл. И дата

Инв. № подл.

11-30-П-6-2Э-ДП -пз

Изм.	Кол.уч.	Лист	№ док.	Подпись	Дата
ГИП		Павлова			11.11.15
Дендролог		Абдулина			11.11.15

Пояснительная записка

Стадия	Лист	Листов
П	1	1


 **МОСИНЖПРОЕКТ**
Мастерская №

Южный участок Северо-Западной хорды. Этап 6 «Улица Рябиновая», Этап 6-2: «Переустройство КВЛ 500кВ»											7
Поз.	Наименование	Ед. изм.	Кол-во		Примечание						
			выс. до 4м	выс. от 4м							
	Деревья Твердолиственные				том 7.2.2						
1	диаметр до 10см.	шт.	0	0							
2	диаметр до 20см.	шт.	0	0							
3	диаметр до 30см.	шт.	0	0							
4	диаметр до 40см.	шт.	0	0							
5	диаметр до 50см.	шт.	0	0							
6	диаметр до 60см.	шт.	0	0							
7	диаметр до 70см.	шт.	0	0							
8	диаметр до 90см.	шт.	0	0							
9	диаметр более 90см.	шт.	0	0							
	Деревья Мягколиственные										
10	диаметр до 10см.	шт.	0	0							
11	диаметр до 20см.	шт.	0	0							
12	диаметр до 30см.	шт.	0	0							
13	диаметр до 40см.	шт.	0	1							
14	диаметр до 50см.	шт.	0	0							
15	диаметр до 60см.	шт.	0	0							
16	диаметр до 70см.	шт.	0	0							
17	диаметр до 90см.	шт.	0	0							
18	диаметр более 90см.	шт.	0	0							
19	Кустарник	шт.	0	3							
20	Компенсация за вырубаемые зеленые насаждения	руб.	0,00р.								
21	Стоимость компенсационного озеленения	руб.	0,00р.								
11-30-П-6-2Э-ДП-вор											
Изм.	Кол.уч.	Лист	Недок.	Подпись	Дата						
ГИП		Павлова			11.08.18						
Дендролог		Абдулина			11.08.18						
Ведомость объёмов работ Вырубаемые деревья и кустарники											
Стадия		Лист		Листов							
П		1		1							
Мастерская №14											

Согласовано

Взам. Инв. №	20	Компенсация за вырубаемые зеленые насаждения	руб.	0,00р.	
	21	Стоимость компенсационного озеленения	руб.	0,00р.	
Подп. И дата					
Инв. № подл.					

[illegible]

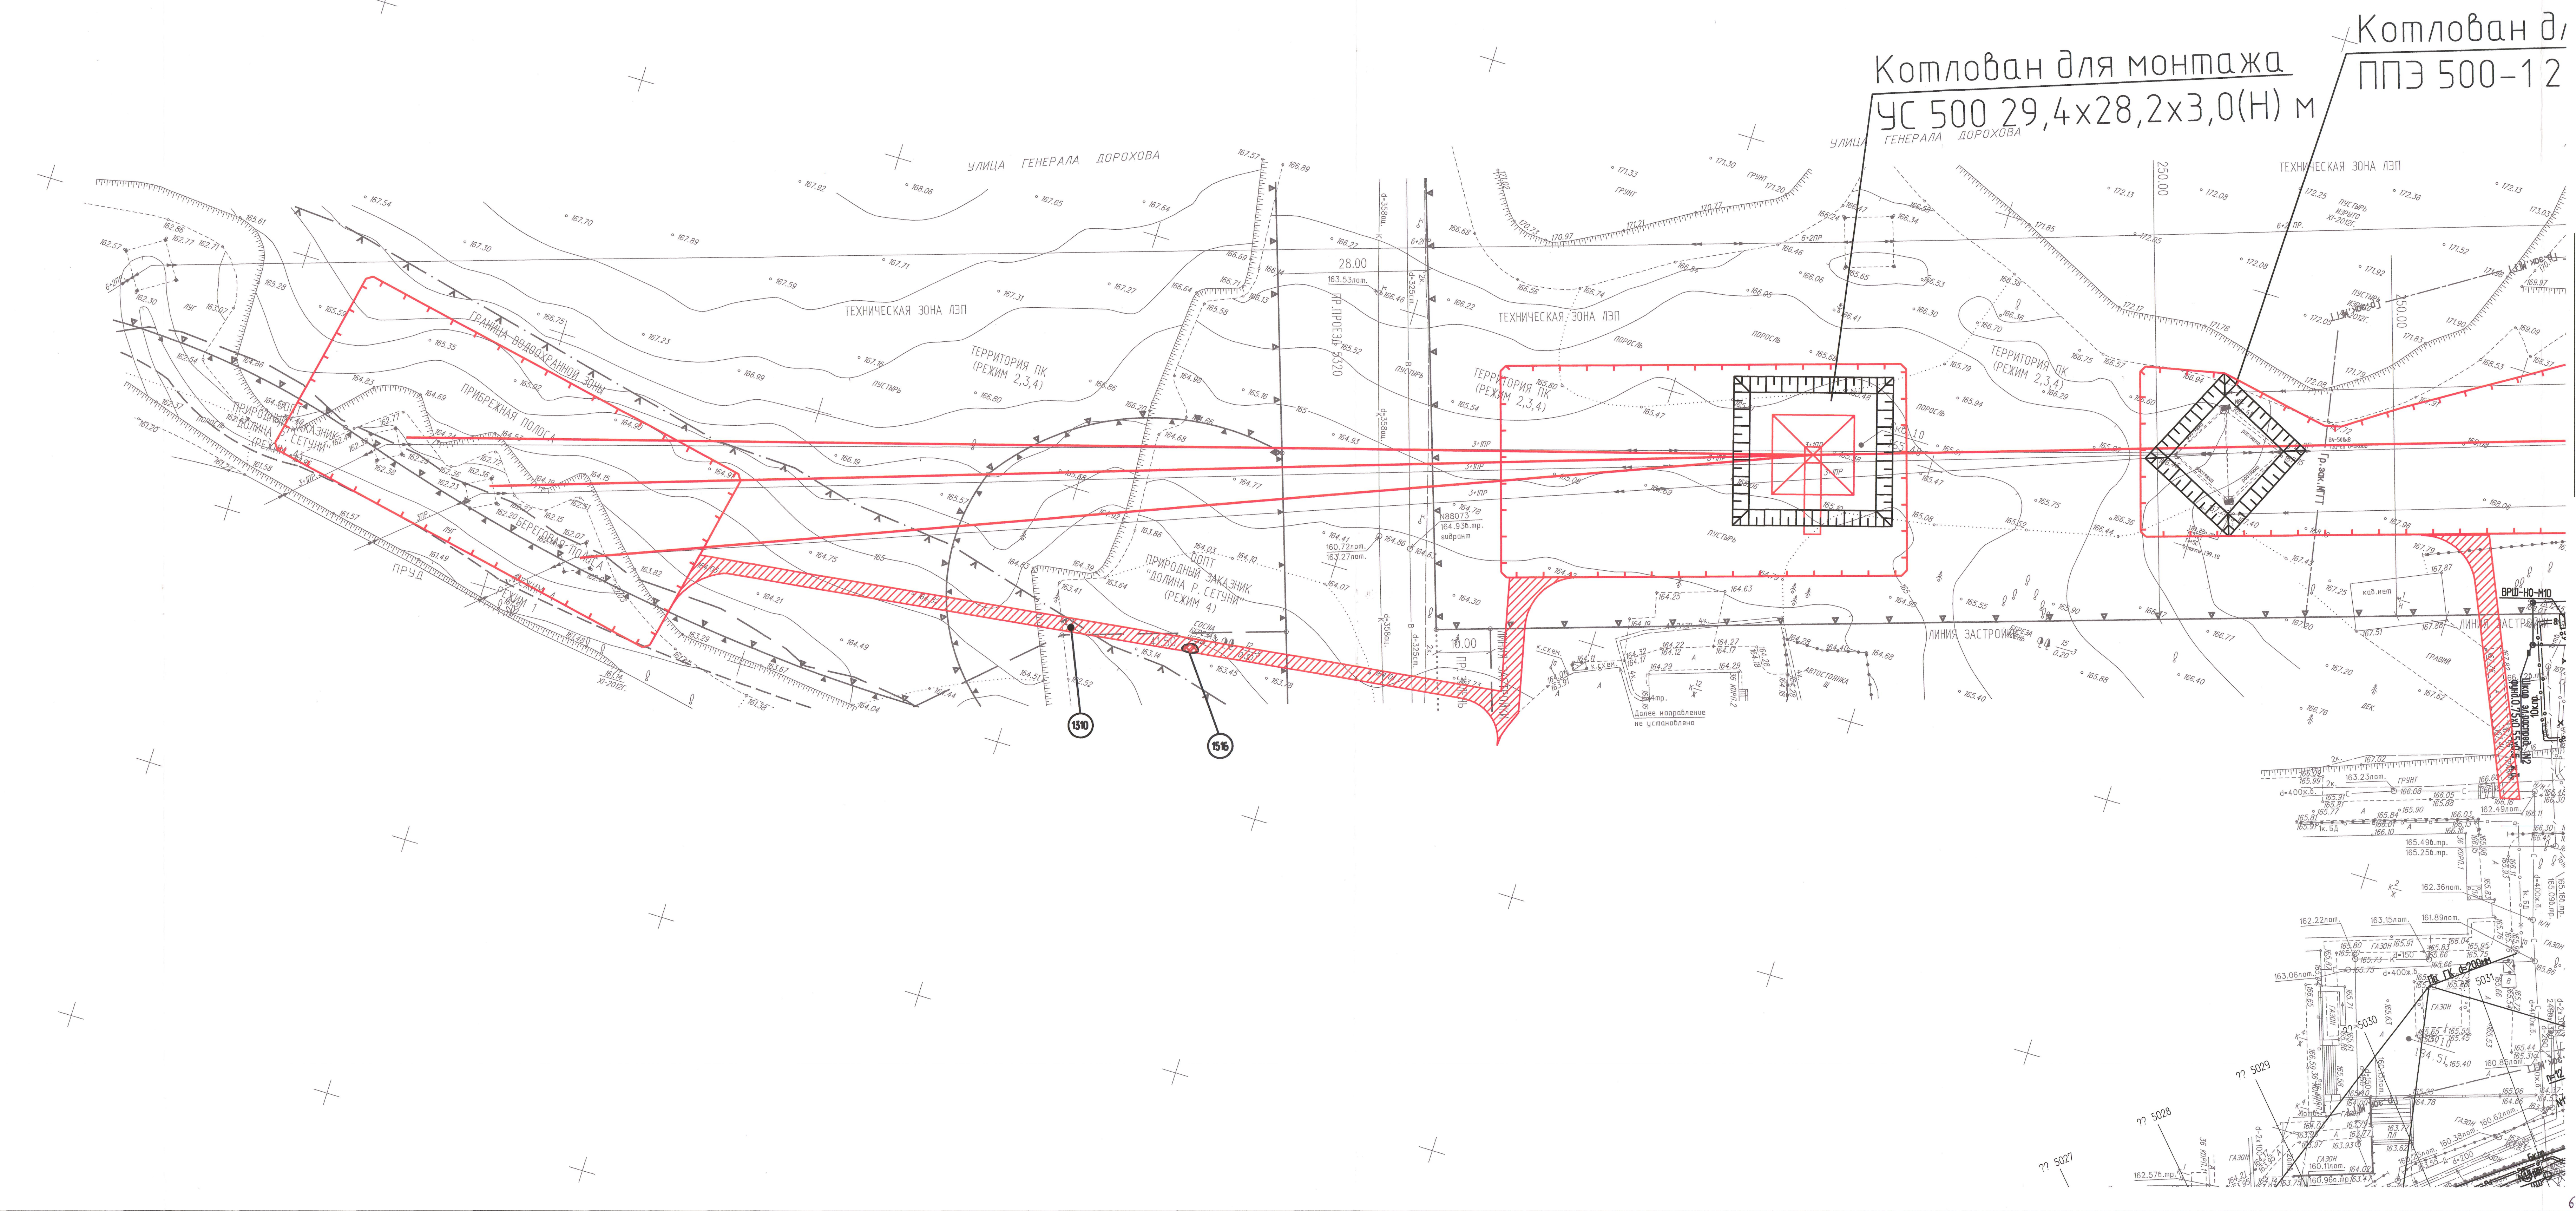

Данный чертеж выполнен в объеме,
доступном для выполнения
строительно-монтажных работ

Главный инженер проекта
мастерская N ____ ОАО "Масинжпроект"

/ Подпись /

/ Фамилия И.О. /

/ Дата /

[illegible]